


V OPLOCENÍ ČOV
Z VENKU PŘÍSTUPNÝ (U KOMUNIKACE)
TYP : EP112+100/NK

SKŘÍŇOVÝ ROZVADĚČ V OBJEKTU ČOV

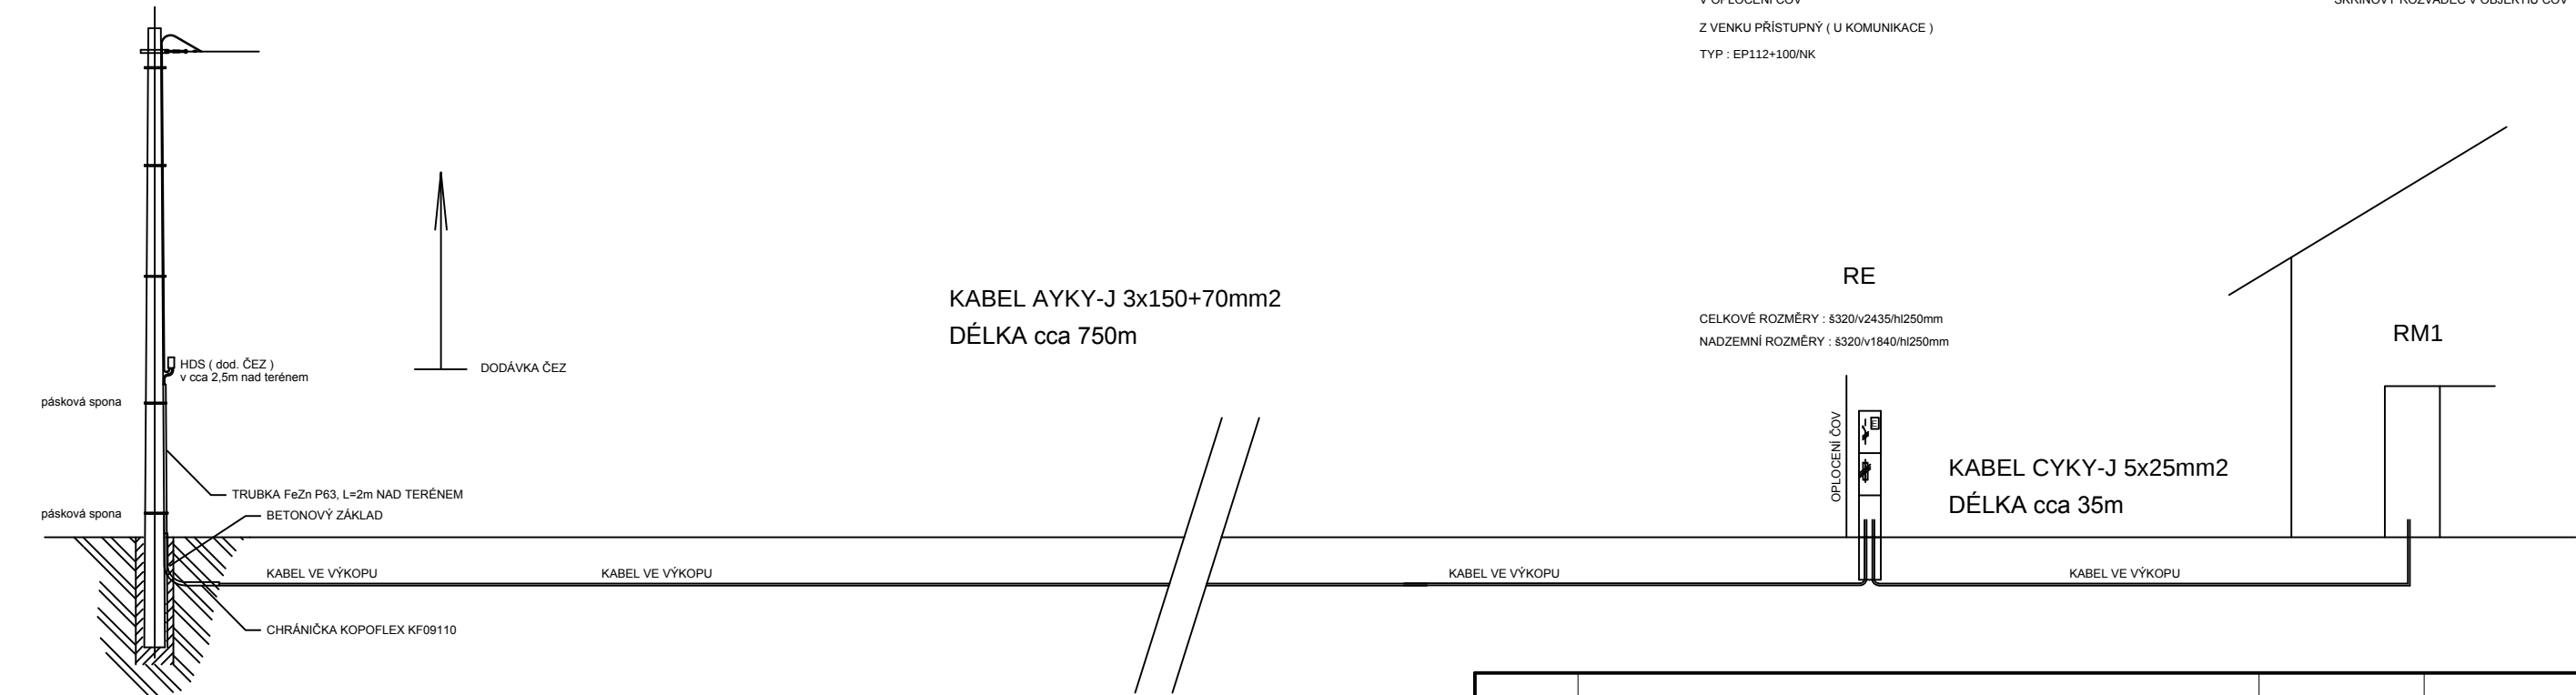


6			
5			
4			
3			
2	ZMĚNA V DŮSLEDKU ZMĚN VLASTNICKÝCH PRÁV K POZEMKŮM	12.12.2013	Ing. Semerád
1	ZAPRACOVÁNY PŘÍPOMÍNKY ČEZ	30.10.2013	Ing. Hrdlička
REVIZE	POPIS	DATUM	SCHVÁLIL


Sweco Hydroprojekt a.s. Ústředí Praha Táborská 31, 140 16 Praha 4; praha@sweco.cz; www.sweco.cz				SWECO  Sustainable engineering and design	
TUTO ČÁST DOKUMENTACE PRO Sweco Hydroprojekt a.s. ZPRACOVAL:				ŘEŠITEL	Ing. Vrána
KUNST, spol. s r.o.				ODP.ZÁSTUPCE	Ing. Kundrátek
VYPRACOVAL	Ing. Hrdlička	HIP	Ing. Valusjak	T. KONTROLA	Ing. Hála
PROJEKTANT	Ing. Hrdlička	ŘEDITEL DIVIZE	Ing. Mucha, MBA	DATUM	09/2013
OBJEDNATEL	Obec Lešany			OKRES	Benešov
AKCE: Kanalizační síť Lešany - Břežany a ČOV Lešany				ČÍSLO ZAKÁZKY	11 3158 01 01
				STUPEŇ	TDW
				FORMÁT	2 A4
				MĚŘÍTKO	
				ARCHIVNÍ ČÍSLO	007286/13/1
ČÁST STAVBY	Elektropřípojka k ČOV Lešany			SO/PS	SO130.1
PŘÍLOHA: SO130.1 - SCHÉMATICKÉ ZNÁZORNĚNÍ PŘÍPOJKY NN				ČÍSLO PŘÍLOHY	D.1.8.1.3

Tato dokumentace včetně všech příloh (s výjimkou dat poskytnutých objednatelem) je duševním vlastnictvím akciové společnosti Sweco Hydroprojekt a.s. Objednatel této dokumentace je oprávněn ji využít k účelům vyplývajícím z uzavřené smlouvy bez jakéhokoliv omezení. Jiné osoby (jak fyzické, tak právnické) nejsou bez předchozího výslovného souhlasu objednatele oprávněny tuto dokumentaci ani její části jakkoli využívat, kopírovat (ani jiným způsobem rozmnožovat nebo zpřístupnit dalším osobám).
Poznámka: Podpisy zpracovatelů jsou připojeny pouze k výtisku číslo 01 nebo originálu přílohy (matrici).

KABEL SAMOSTATNĚ ULOŽEN VE VOLNÉM TERÉNU
ŘEZ VÝKOPEM TYP 1

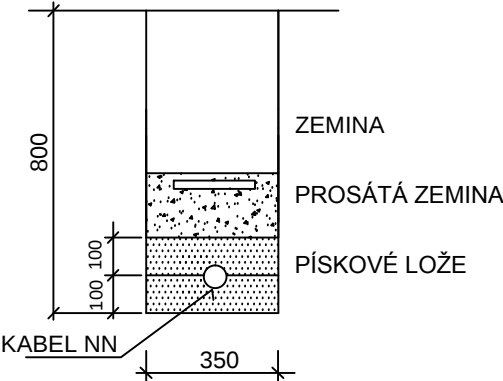

KABEL SAMOSTATNĚ ULOŽEN POD KOMUNIKACÍ
ŘEZ PŘEKOPEM TYP 2

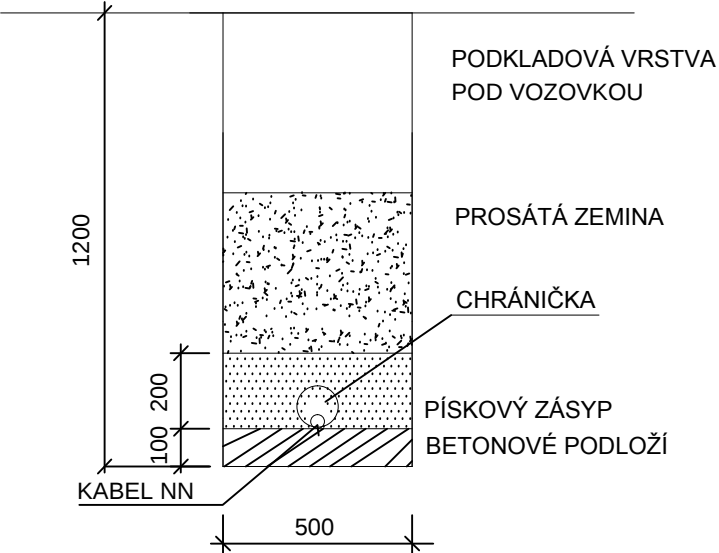

6			
5			
4			
3			
2	ZMĚNA V DŮSLEDKU ZMĚN VLASTNICKÝCH PRÁV K POZEMKŮM	12.12.2013	Ing. Semerád
1	ZAPRACOVÁNY PŘIPOMÍNKY ČEZ	30.10.2013	Ing. Hrdlička
REVIZE	POPIS	DATUM	SCHVÁLIL


Sweco Hydroprojekt a.s. Ústředí Praha Táborská 31, 140 16 Praha 4; praha@sweco.cz; www.sweco.cz				SWECO  Sustainable engineering and design	
TUTO ČÁST DOKUMENTACE PRO Sweco Hydroprojekt a.s. ZPRACOVAL:				ŘEŠITEL	Ing. Vrána
KUNST, spol. s r.o.				H R A N I C E	
VYPRACOVAL	Ing. Hrdlička	HIP	Ing. Valusjak	ODP.ZÁSTUPCE	Ing. Kundrátek
PROJEKTANT	Ing. Hrdlička	ŘEDITEL DIVIZE	Ing. Mucha, MBA	T. KONTROLA	Ing. Hála
DATUM					09/2013
OBJEDNATEL	Obec Lešany			OKRES	Benešov
AKCE: Kanalizační síť Lešany - Břežany a ČOV Lešany				ČÍSLO ZAKÁZKY	11 3158 01 01
				STUPEŇ	TDW
				FORMÁT	2 A4
				MĚŘÍTKO	
				ARCHIVNÍ ČÍSLO	007286/13/1
ČÁST STAVBY	Elektropřípojka k ČOV Lešany			SO/PS	SO130.1
PŘÍLOHA: SO130.1 - ŘEZ KABELOVOU TRASOU - TYP 1, TYP2				ČÍSLO PŘÍLOHY	D.1.8.1.4

Tato dokumentace včetně všech příloh (s výjimkou dat poskytnutých objednatelem) je duševním vlastnictvím akciové společnosti Sweco Hydroprojekt a.s. Objednatel této dokumentace je oprávněn ji využít k účelům vyplývajícím z uzavřené smlouvy bez jakéhokoliv omezení. Jiné osoby (jak fyzické, tak právnické) nejsou bez předchozího výslovného souhlasu objednatele oprávněny tuto dokumentaci ani její části jakkoli využívat, kopírovat (ani jiným způsobem rozmnožov nebo zpřístupnit dalším osobám.
Poznámka: Podpisy zpracovatelů jsou připojeny pouze k výtisku číslo 01 nebo originálu přílohy (matrici).

KABEL ULOŽEN VE VOLNÉM TERÉNU
ŘEZ VÝKOPEM TYP 3

VZOROVÝ PŘÍČNÝ ŘEZ ULOŽENÍ VODOVODNÍ PŘÍPOKY
V SOUBĚHU SE STOKOU A PŘÍPOJKOU NN V SILNICI 3.TŘ.

Měřítko 1 : 20

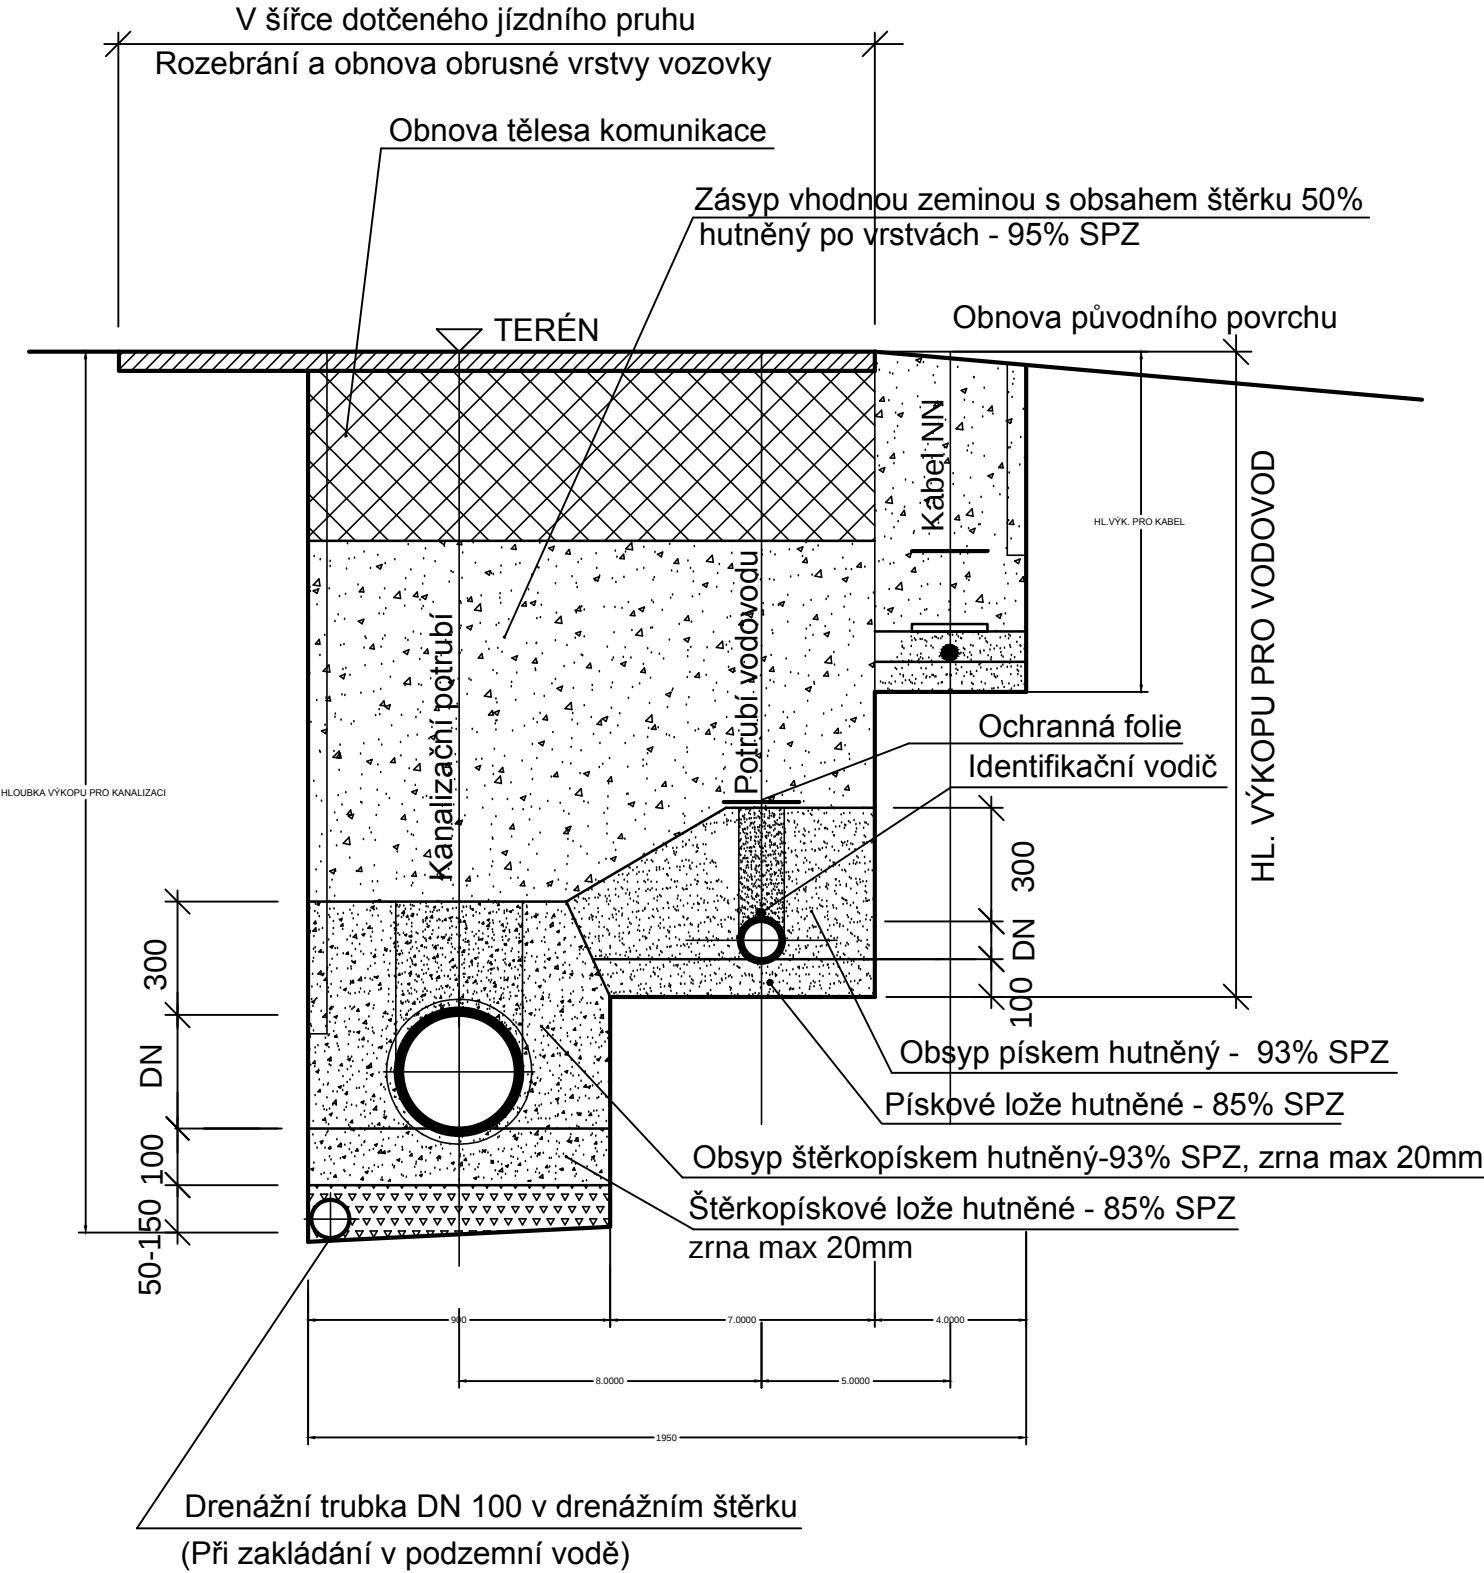

6			
5			
4			
3			
2	ZMĚNA V DŮSLEDKU ZMĚN VLASTNICKÝCH PRÁV K POZEMKŮM	12.12.2013	Ing. Semerád
1	ZAPRACOVÁNY PŘÍPOMÍNKY ČEZ	30.10.2013	Ing. Hrdlička
REVIZE	POPIS	DATUM	SCHVÁLIL


Sweco Hydroprojekt a.s. Ústředí Praha Táborská 31, 140 16 Praha 4; praha@sweco.cz; www.sweco.cz				SWECO  Sustainable engineering and design	
TUTO ČÁST DOKUMENTACE PRO Sweco Hydroprojekt a.s. ZPRACOVAL:				ŘEŠITEL	Ing. Vrána
KUNST, spol. s r.o.				H R A N I C E	
VYPRACOVAL	Ing. Hrdlička	HIP	Ing. Valusjak	ODP.ZÁSTUPCE	Ing. Kundrátek
PROJEKTANT	Ing. Hrdlička	ŘEDITEL DIVIZE	Ing. Mucha, MBA	T. KONTROLA	Ing. Hála
OBJEDNATEL	Obec Lešany			DATUM	09/2013
AKCE: Kanalizační síť Lešany - Břežany a ČOV Lešany				OKRES	Benešov
				ČÍSLO ZAKÁZKY	11 3158 01 01
				STUPEŇ	TDW
				FORMÁT	2 A4
				MĚŘÍTKO	
ČÁST STAVBY				ARCHIVNÍ ČÍSLO	007286/13/1
				SO/PS	SO130.1
PŘÍLOHA: SO130.1 - ŘEZ KABELOVOU TRASOU - TYP 3				ČÍSLO PŘÍLOHY	D.1.8.1.5

Tato dokumentace včetně všech příloh (s výjimkou dat poskytnutých objednatelem) je duševním vlastnictvím akciové společnosti Sweco Hydroprojekt a.s. Objednatel této dokumentace je oprávněn ji využít k účelům vyplývajícím z uzavřené smlouvy bez jakéhokoliv omezení. Jiné osoby (jak fyzické, tak právnické) nejsou bez předchozího výslovného souhlasu objednatele oprávněny tuto dokumentaci ani její části jakkoli využívat, kopírovat (ani jiným způsobem rozmnožovat) nebo zpřístupnit dalším osobám.
Poznámka: Podpisy zpracovatelů jsou připojeny pouze k výtisku číslo 01 nebo originálu přílohy (matrici).

KABEL ULOŽEN VE VOLNÉM TERÉNU
ŘEZ VÝKOPEM TYP 4

VZOROVÝ PŘÍČNÝ ŘEZ ULOŽENÍ VODOVODNÍ PŘÍPOJKY
V SOUBĚHU SE STOKOU A PŘÍPOJKOU NN V ORNÉ PŮDĚ

Měřítko 1 : 20

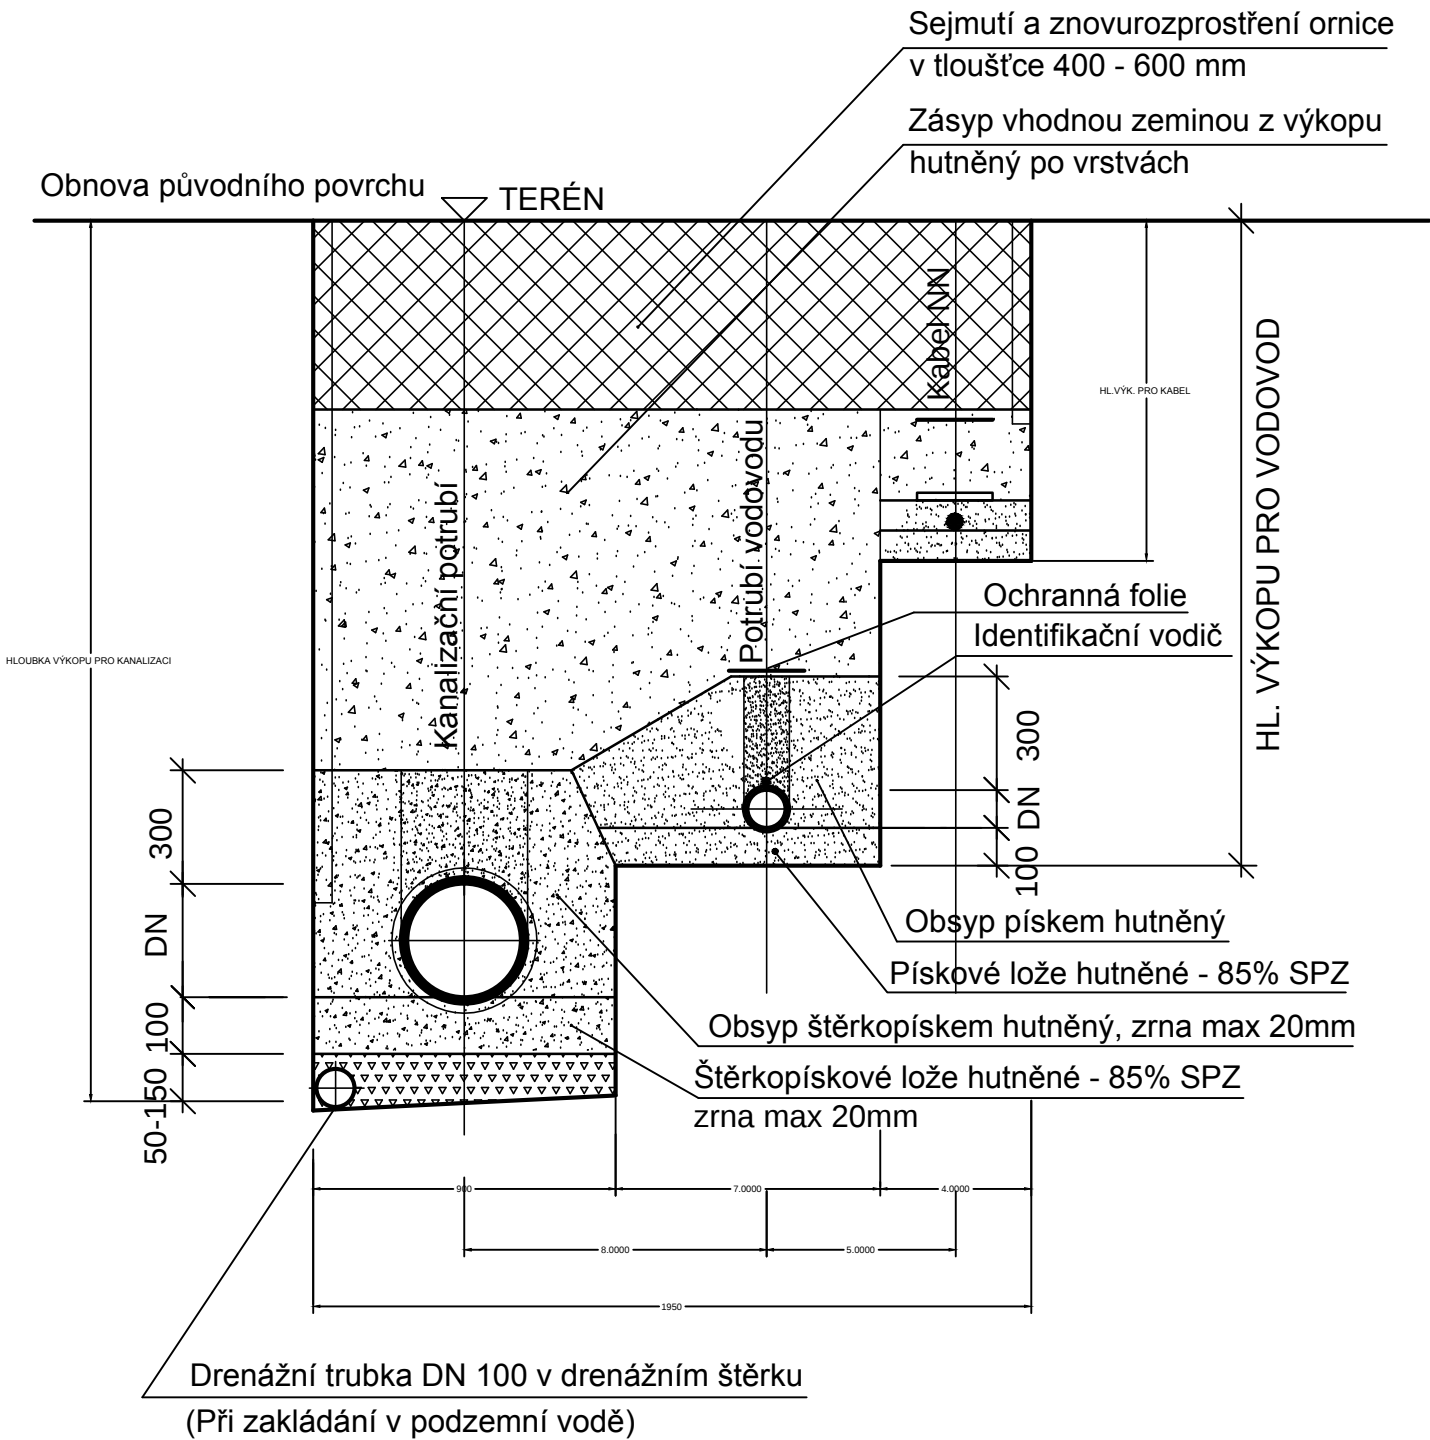

6			
5			
4			
3			
2	ZMĚNA V DŮSLEDKU ZMĚN VLASTNICKÝCH PRÁV K POZEMKŮM	12.12.2013	Ing. Semerád
1	ZAPRACOVÁNY PŘÍPOMÍNKY ČEZ	30.10.2013	Ing. Hrdlička
REVIZE	POPIS	DATUM	SCHVÁLIL

Sweco Hydroprojekt a.s. Ústředí Praha Táborská 31, 140 16 Praha 4; praha@sweco.cz; www.sweco.cz				SWECO  Sustainable engineering and design	
TUTO ČÁST DOKUMENTACE PRO Sweco Hydroprojekt a.s. ZPRACOVAL:				ŘEŠITEL	Ing. Vrána
KUNST, spol. s r.o.				ODP.ZÁSTUPCE	Ing. Kundrátek
VYPRACOVAL	Ing. Hrdlička	HIP	Ing. Valusjak	T. KONTROLA	Ing. Hála
PROJEKTANT	Ing. Hrdlička	ŘEDITEL DIVIZE	Ing. Mucha, MBA	DATUM	09/2013
OBJEDNATEL	Obec Lešany			OKRES	Benešov
AKCE: Kanalizační síť Lešany - Břežany a ČOV Lešany				ČÍSLO ZAKÁZKY	11 3158 01 01
				STUPEŇ	TDW
				FORMÁT	2 A4
				MĚŘÍTKO	
				ARCHIVNÍ ČÍSLO	007286/13/1
ČÁST STAVBY	Elektropřípojka k ČOV Lešany			SO/PS	SO130.1
PŘÍLOHA: SO130.1 - ŘEZ KABELOVOU TRASOU - TYP 4				ČÍSLO PŘÍLOHY	D.1.8.1.6

Tato dokumentace včetně všech příloh (s výjimkou dat poskytnutých objednatelem) je duševním vlastnictvím akciové společnosti Sweco Hydroprojekt a.s. Objednatel této dokumentace je oprávněn ji využít k účelům vyplývajícím z uzavřené smlouvy bez jakéhokoliv omezení. Jiné osoby (jak fyzické, tak právnické) nejsou bez předchozího výslovného souhlasu objednatele oprávněny tuto dokumentaci ani její části jakkoli využívat, kopírovat (ani jiným způsobem rozmnožovat) nebo zpřístupnit dalším osobám.

Poznámka: Podpisy zpracovatelů jsou připojeny pouze k výtisku číslo 01 nebo originálu přílohy (matrici).