



OPĚRNÝ BLOK 40 t PRO NÁPOJENÍ SUCHOVODU SO 01.3 U VB 51

REN

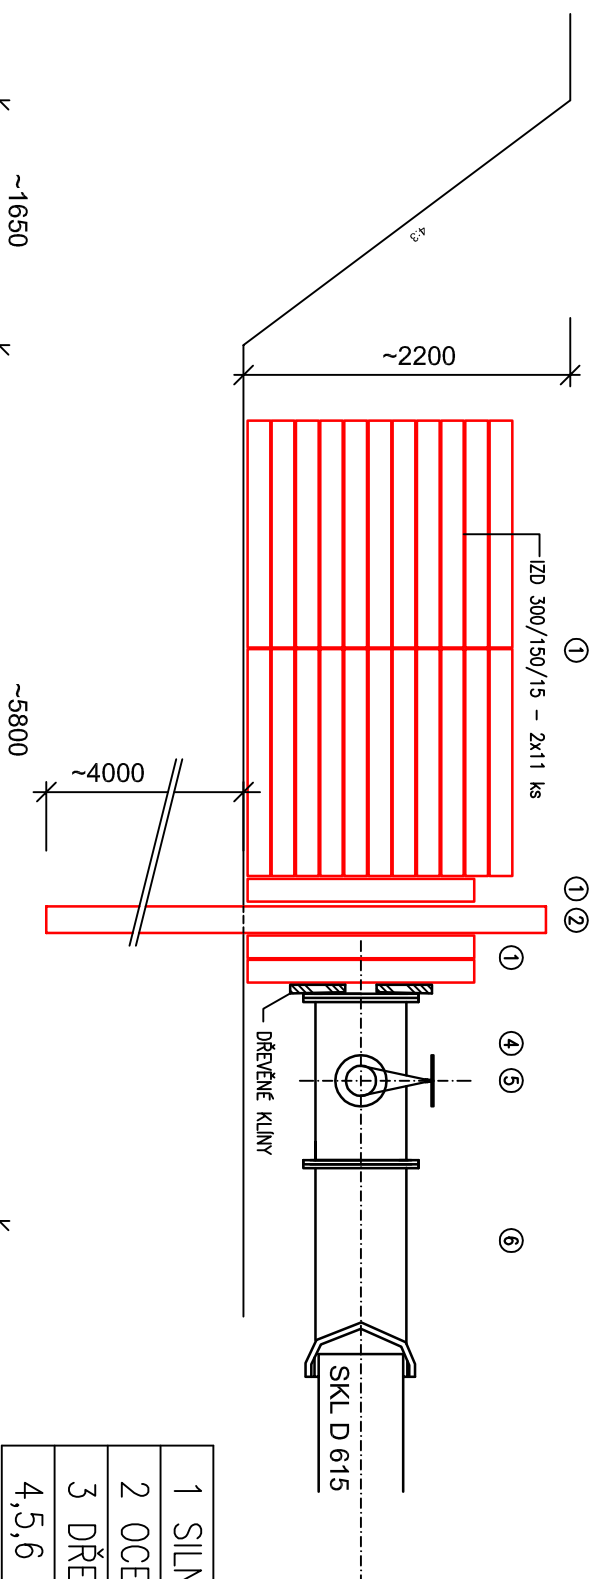

1 SILNIČNÍ PANEĽ IZD 300/150/15 – 25 ks
2 OCEĽOVÁ ŠTĚTOVNICE VL 503 DĚĽKA 6 m 3 ks
3 DŘEVĚNÉ TRÁMY 180/180/2000 – 2 ks
4,5,6 T 600/200, Š 200, SPOJKA JOHNSON 600/615 – DODÁVKA JVS

PUDORYS

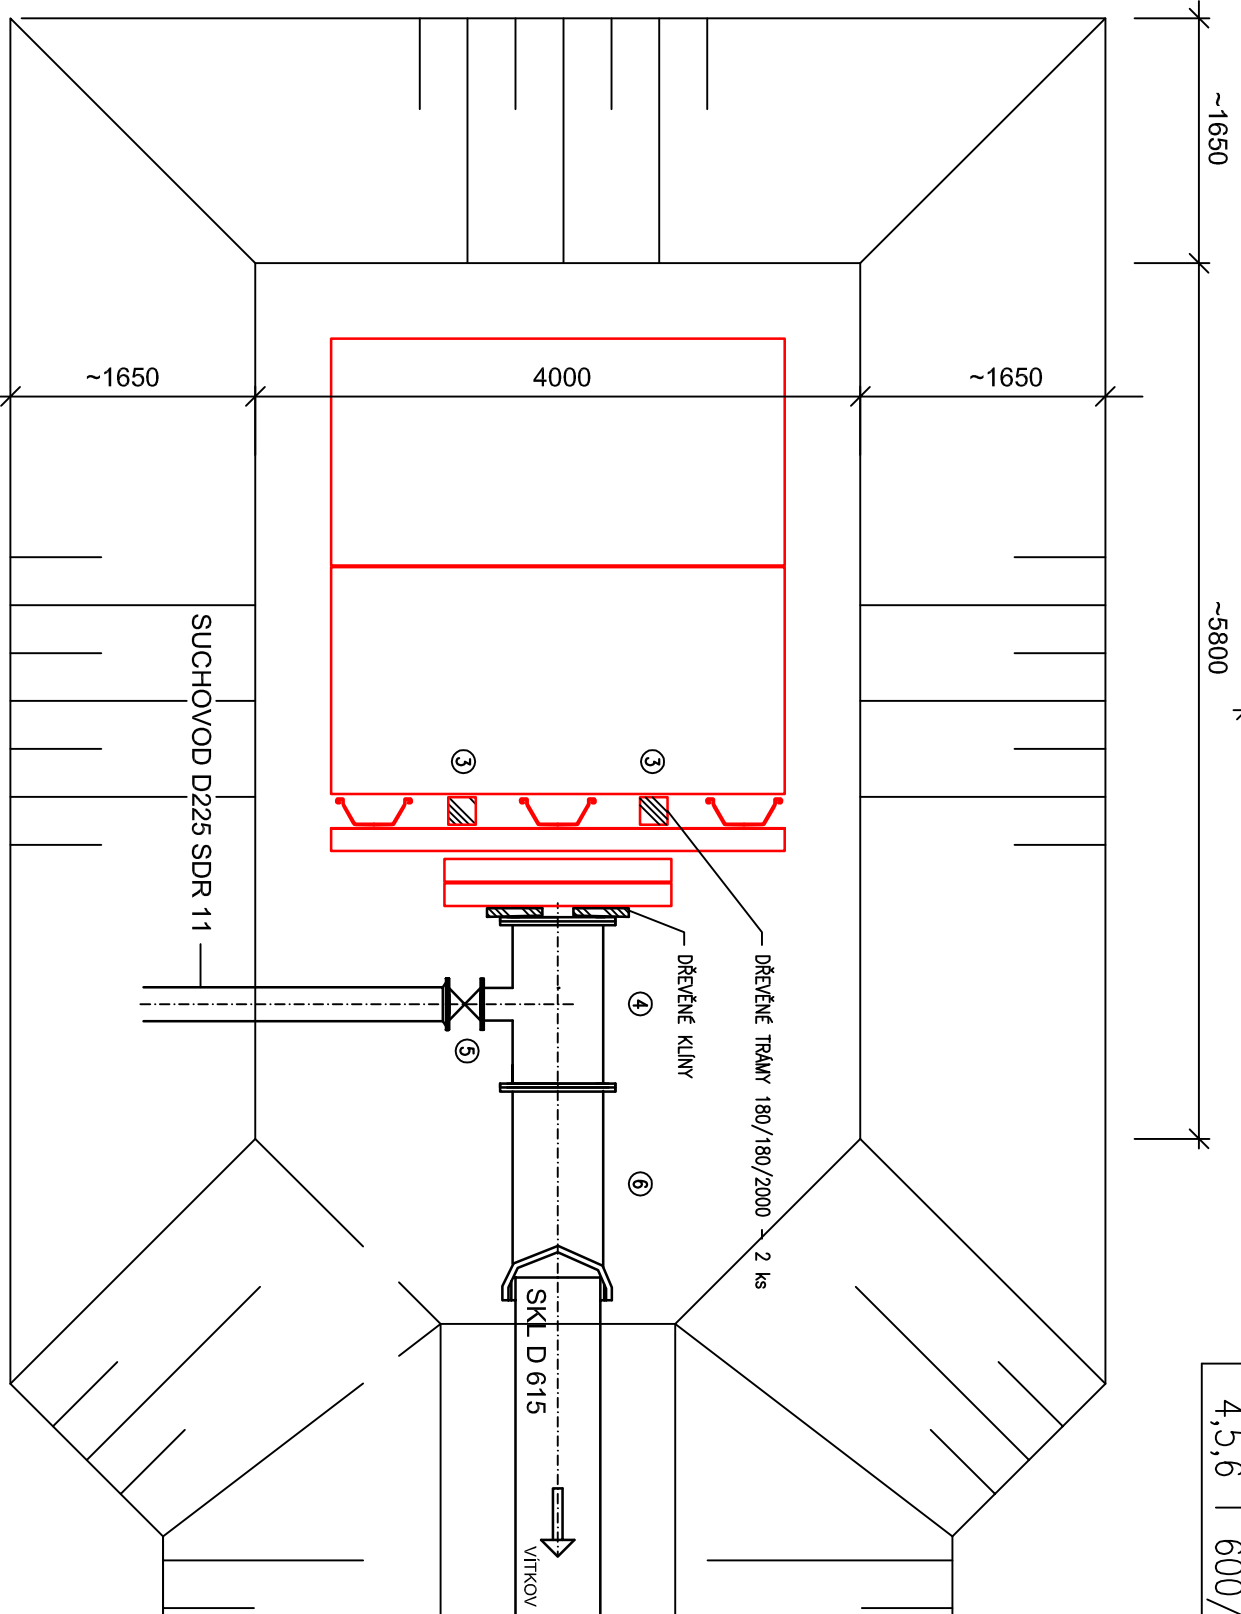

STAVEBNÍ ÚPRAVY NA ŘADU DN 500 ČEJETICE-VÍTKOV SO 01.3 OPĚRNÝ BLOK U VB 51