



OPĚRNÝ BLOK 40 t PRO NÁPOJENÍ SUCHOVODU SO 02.2 - U VŠ 23

REN

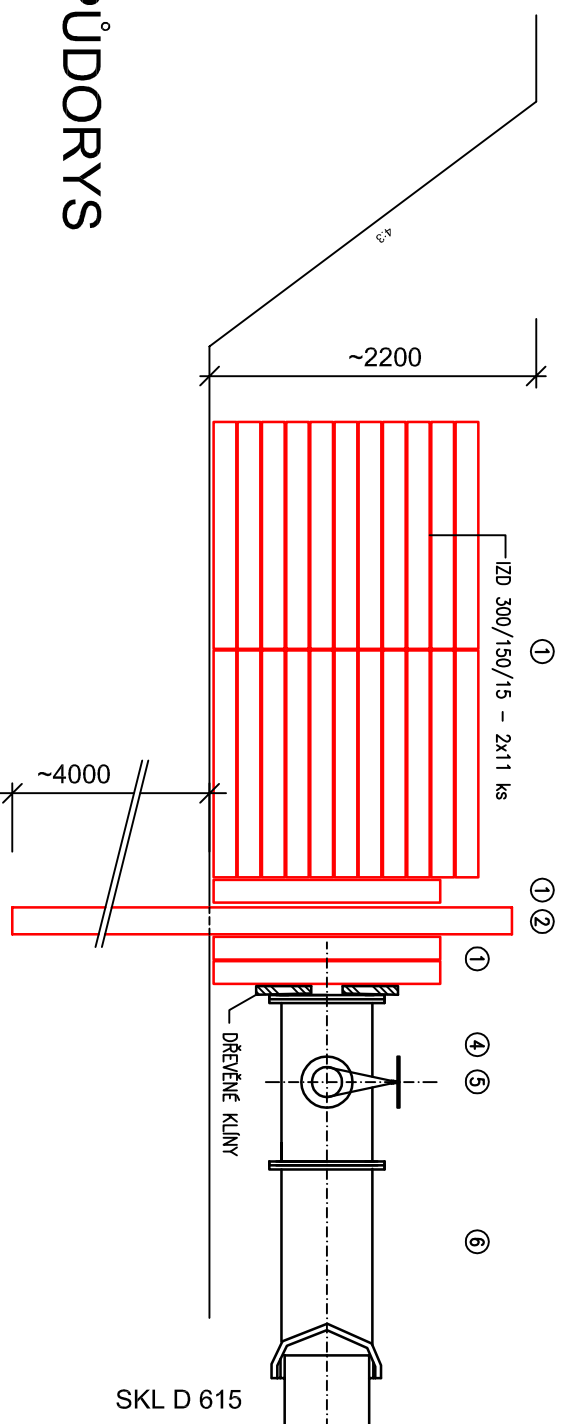

1	SILNIČNÍ PANEL IZD 300/150/15 – 25 ks
2	OCELOVÁ ŠTĚTOVNICE VL 503 DÉLKA 6 m 3 ks
3	DŘEVĚNÉ TRÁMY 180/180/2000 – 2 ks
4,5,6	T 600/200, Š 200, SPOJKA JOHNSON 600/615 – DODÁVKA JVS
7	TVAROVKA T200/80 PM 16 1 ks
8	ŠOUPÁTKO DN 80 EKO PLUS JMA PN 16, TYP 001 S RUČNÍM KOLEM TYP 900 1 ks
9	LEMOVÝ NÁKRUŽEK S TOČIVOU PŘÍRUBOU D 90 1 ks
10	POTRUBÍ PE 90 x 6,4 SDR 11 – 24 bm – 4 TYČE a 6 m

PUDORYS

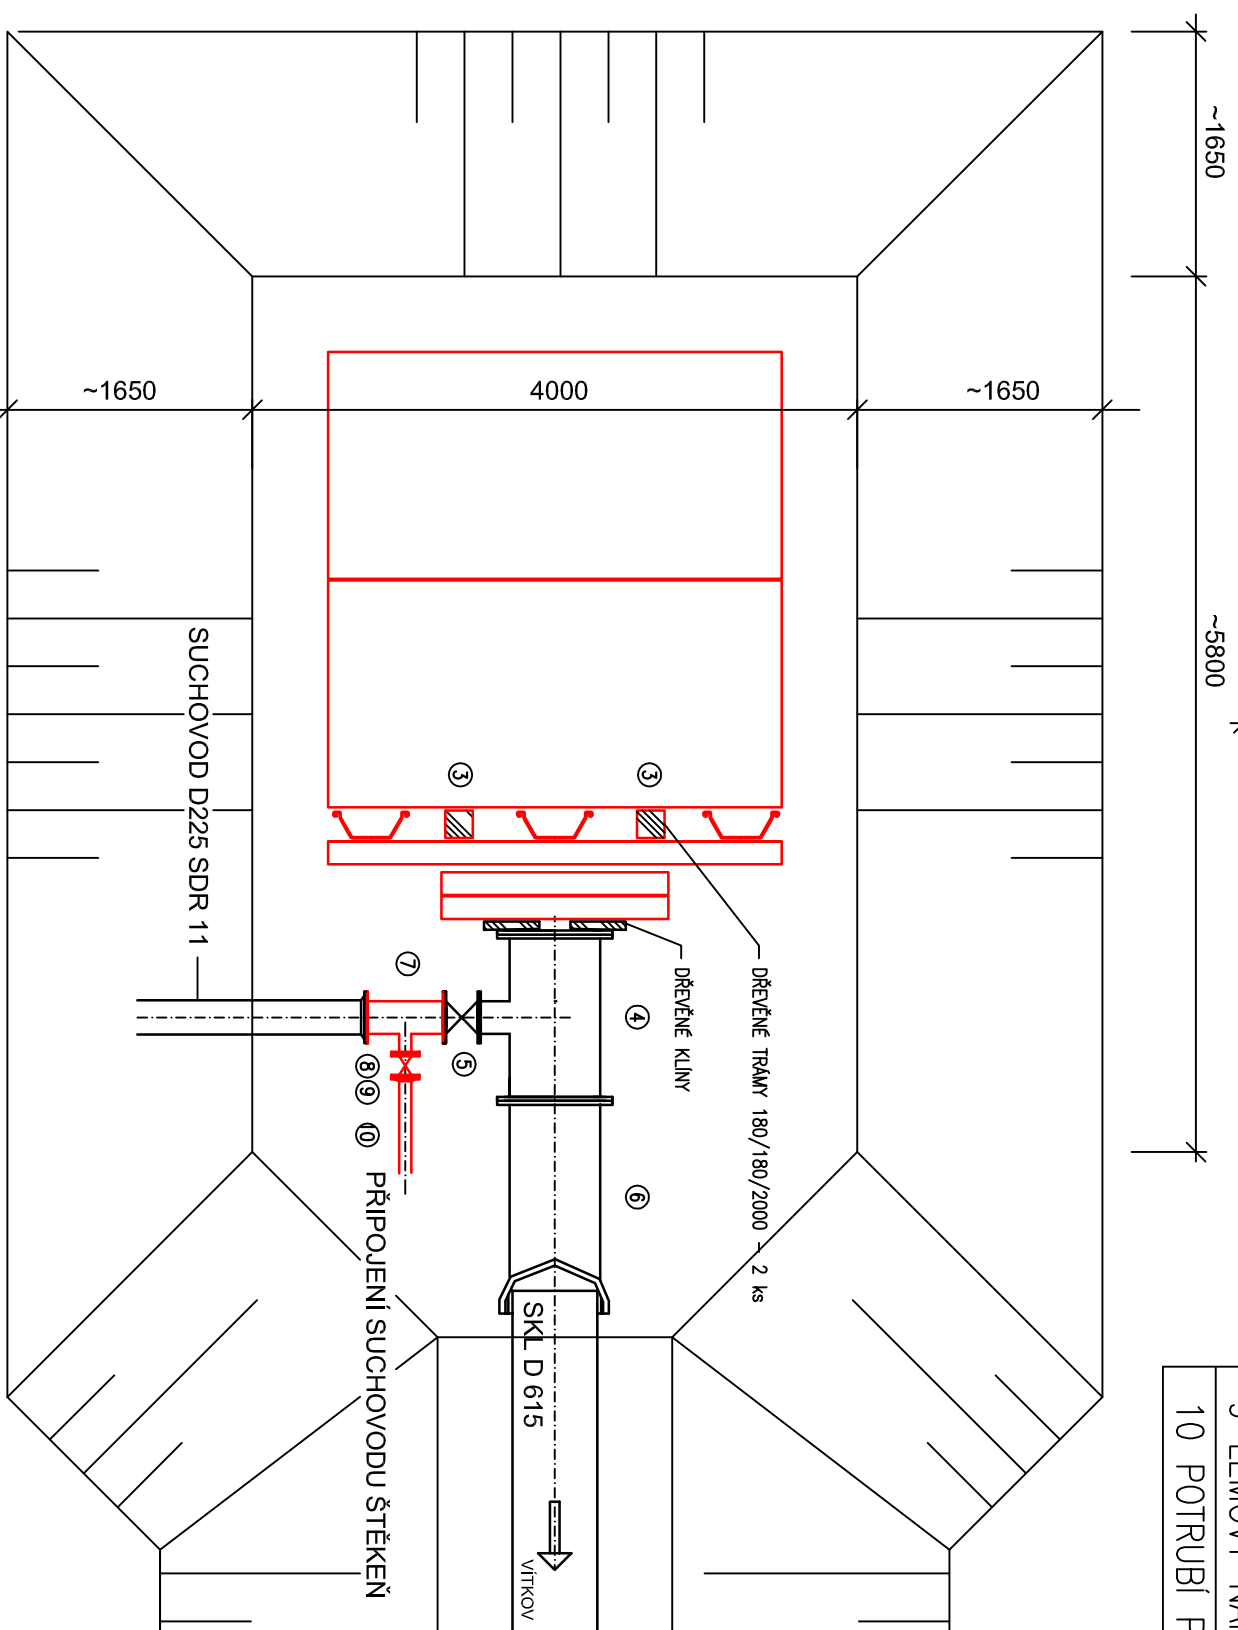

STAVEBNÍ ÚPRAVY NA ŘADU DN 500 ČEJETICE-VÍTKOV SO 02.2 OPĚRNÝ BLOK U VŠ 23