VZOROVÝ MANIPULAČNÍ PRUH

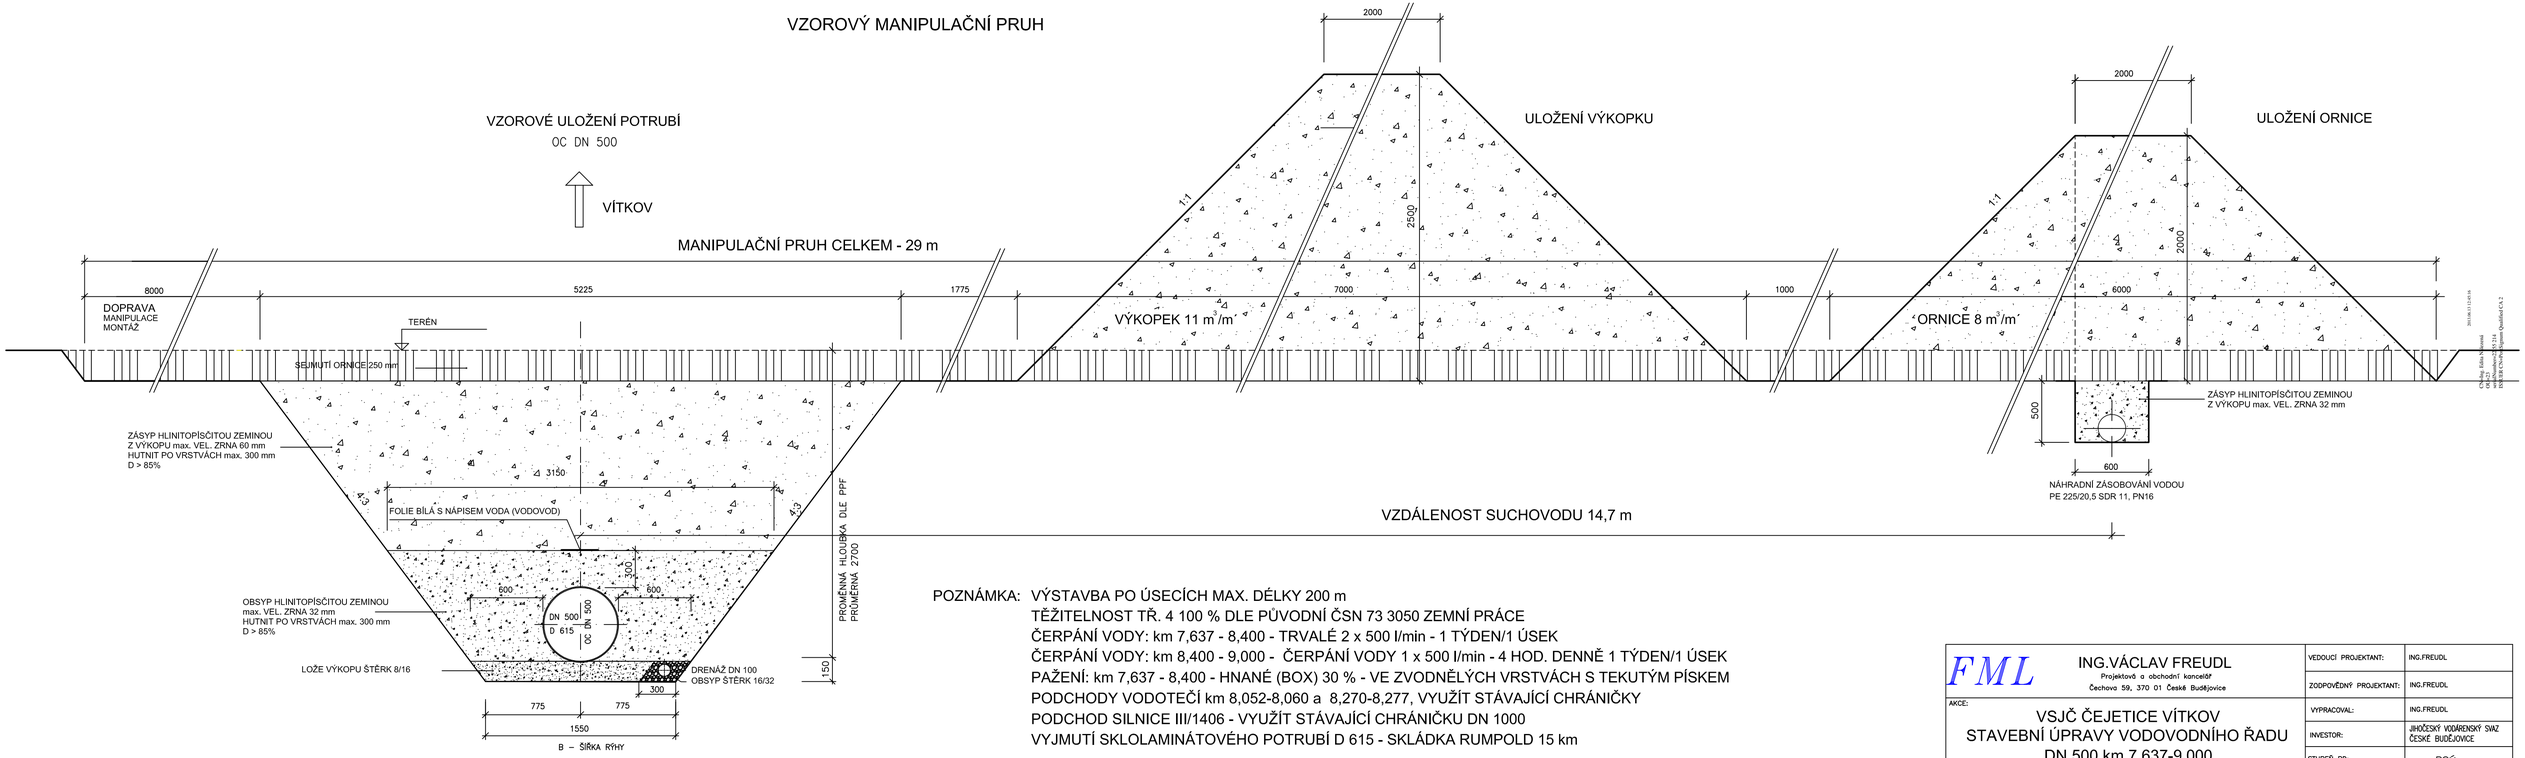

POZNÁMKA: VÝSTAVBA PO ÚSECÍCH MAX. DÉLKY 200 m
TĚŽITELNOST TŘ. 4 100 % DLE PŮVODNÍ ČSN 73 3050 ZEMNÍ PRÁCE
ČERPÁNÍ VODY: km 7,637 - 8,400 - TRVALÉ 2 x 500 l/min - 1 TÝDEN/1 ÚSEK
ČERPÁNÍ VODY: km 8,400 - 9,000 - ČERPÁNÍ VODY 1 x 500 l/min - 4 HOD. DENNĚ 1 TÝDEN/1 ÚSEK
PAŽENÍ: km 7,637 - 8,400 - HNANÉ (BOX) 30 % - VE ZVODNĚLÝCH VRSTVÁCH S TEKUTÝM PÍSKEM
PODCHODY VODOTEČÍ km 8,052-8,060 a 8,270-8,277, VYUŽÍT STÁVAJÍCÍ CHRÁNIČKY
PODCHOD SILNICE III/1406 - VYUŽÍT STÁVAJÍCÍ CHRÁNIČKU DN 1000
VYJMUTÍ SKLOLAMINÁTOVÉHO POTRUBÍ D 615 - SKLÁDKA RUMPOLD 15 km

FML	ING.VÁCLAV FREUDL Projektová a obchodní kancelář Čechova 59, 370 01 České Budějovice	VEDOUCÍ PROJEKTANT:	ING.FREUDL
		ZODPOVĚDNÝ PROJEKTANT:	ING.FREUDL
AKCE:	VSJČ ČEJETICE VÍTKOV STAVEBNÍ ÚPRAVY VODOVODNÍHO ŘADU DN 500 km 7,637-9,000	VYPRACOVAL:	ING.FREUDL
		INVESTOR:	JIHOČESKÝ VODÁRENSKÝ SVAZ ČESKÉ BUDĚJOVICE
		STUPEŇ PD:	PSÚ
NÁZEV VÝKRESU:	VZOROVÝ MANIPULAČNÍ PRUH	MĚŘÍTKO: 1:25	FORMÁT: 4 A4
		DATUM: 05/2013	PŘÍLOHA Č.: D.