


ČÁSTEČNÝ ŘEZ B-B' - MĚŘÍTKO 1:50

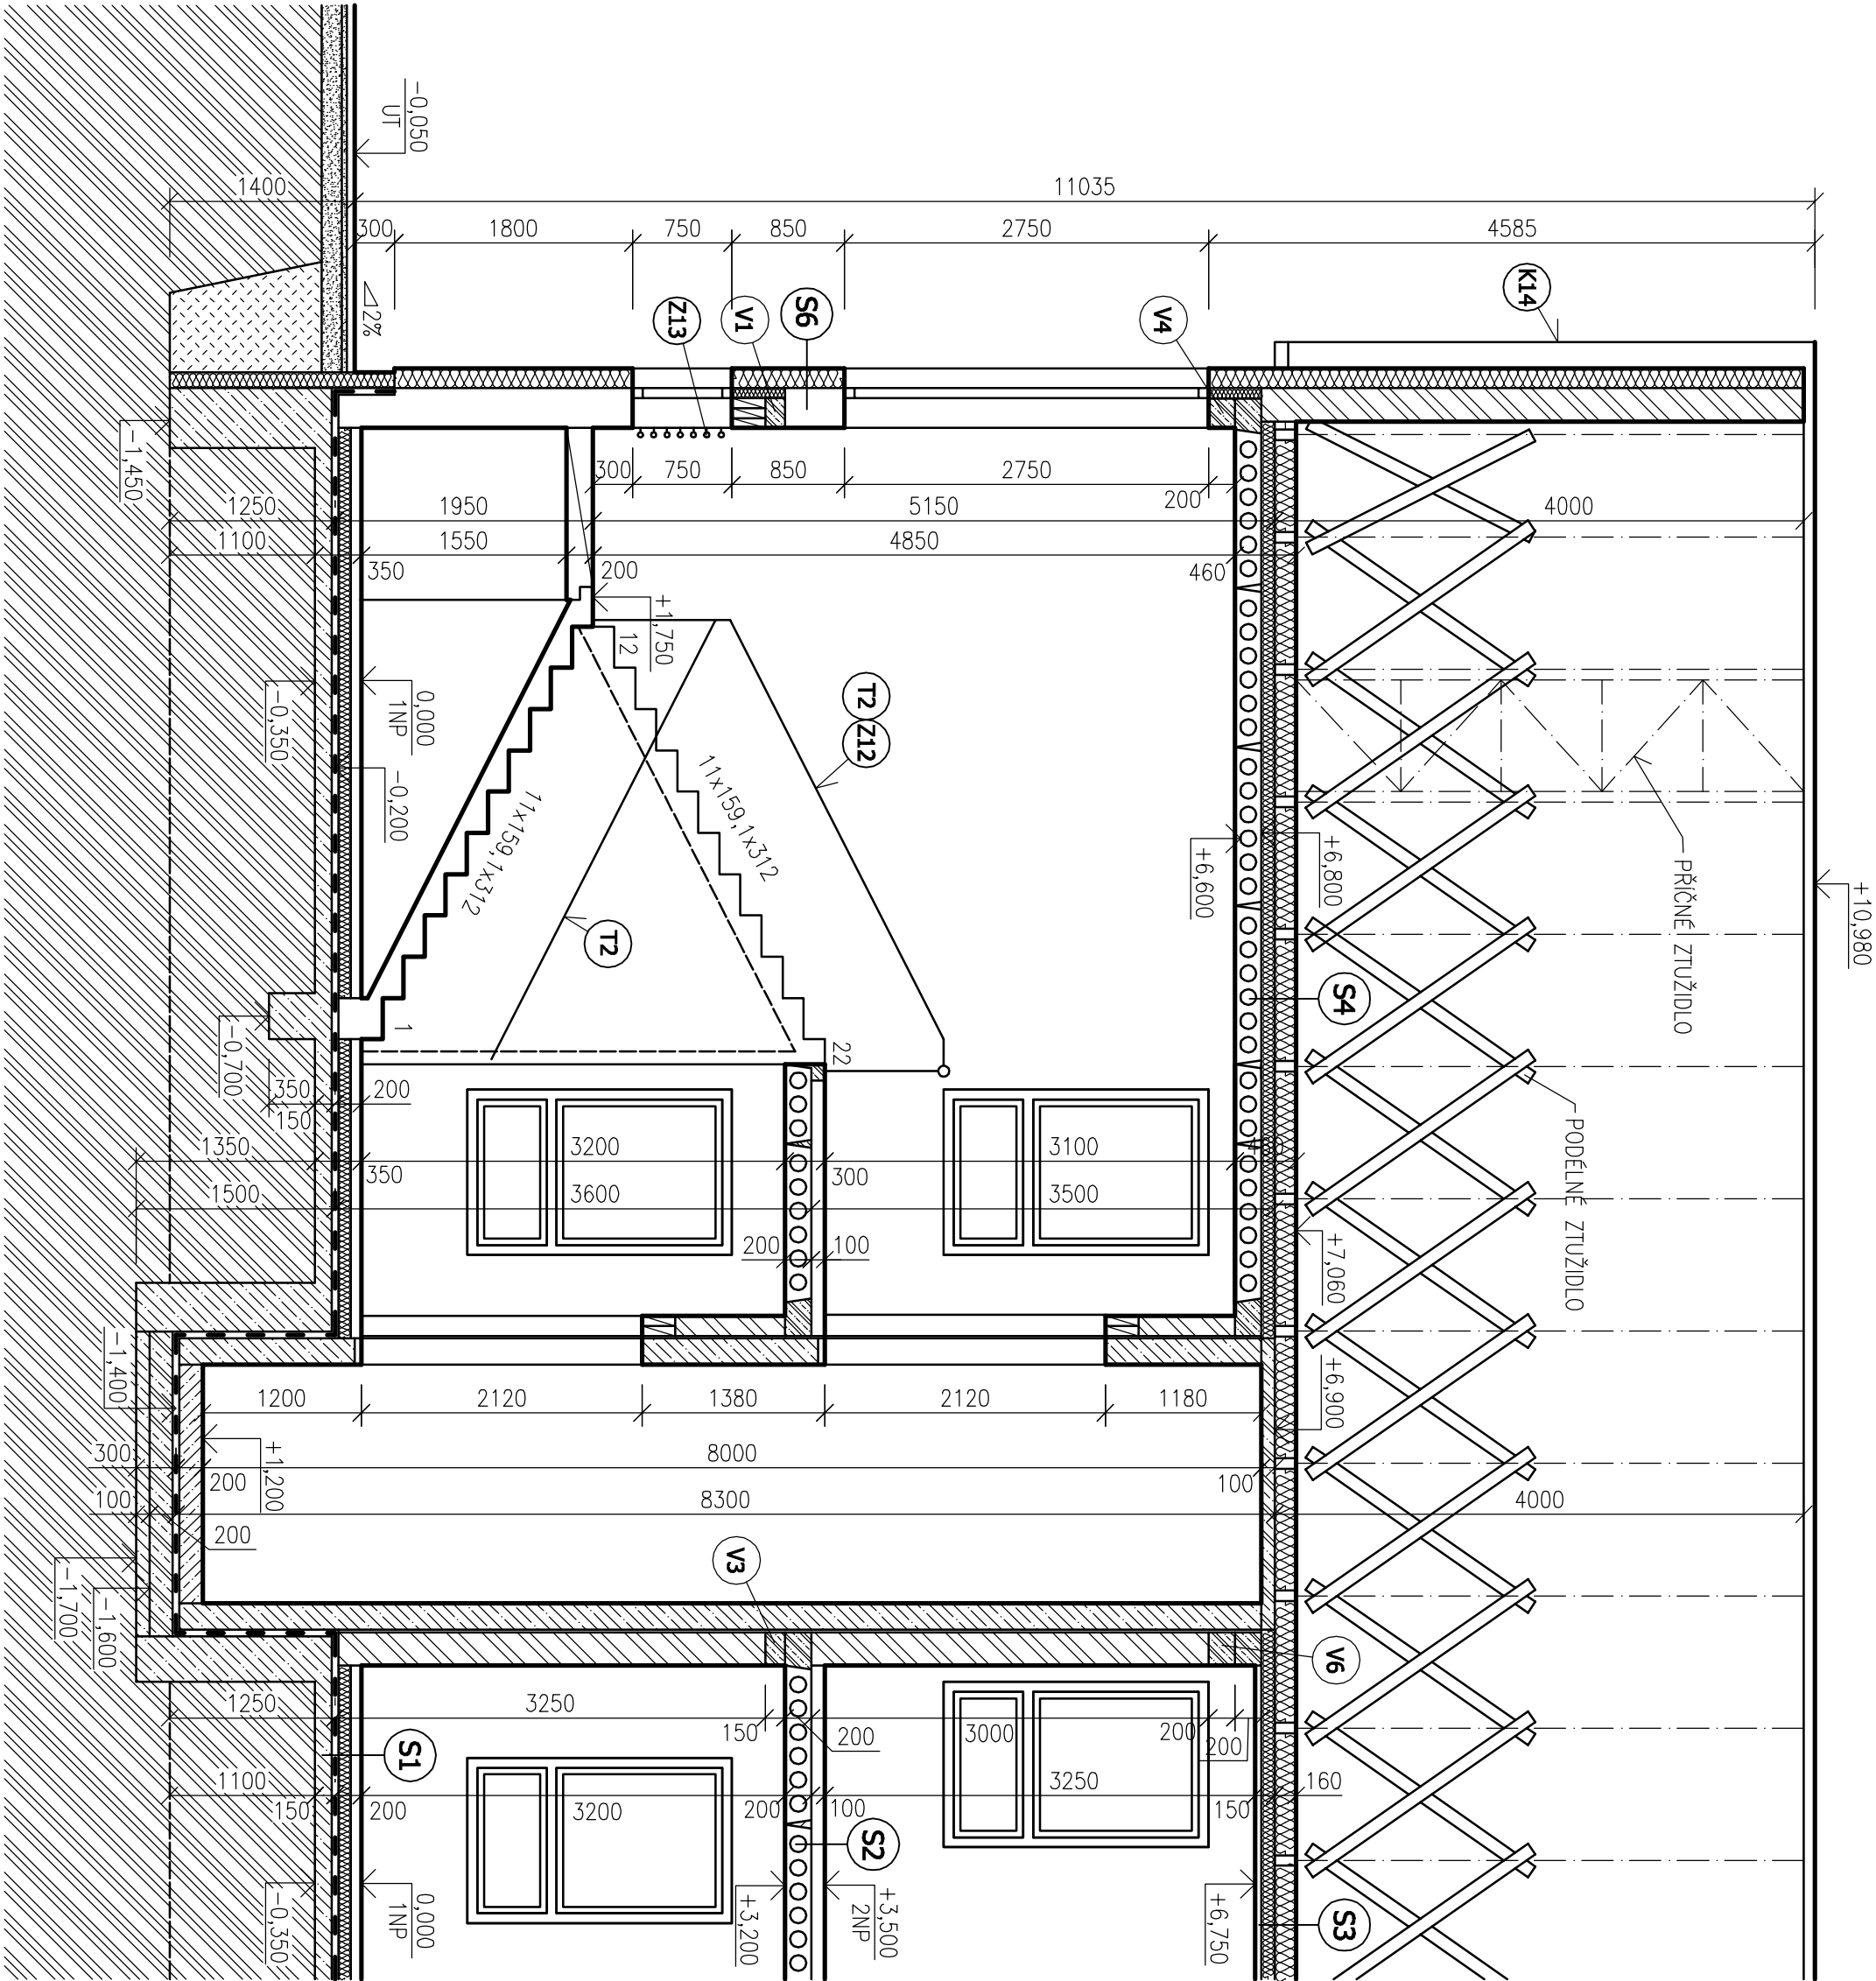

LEGENDA MATERIÁLŮ

- ZDIVO Z KERAM. TVÁRNIC TL. 300 mm - P15, MC 5,0
- PROSTÝ BETON - C 16/20
- ŽELEZOBETON - C 25/30
- PREFABRIKOVANÉ PRVKY
- TERELNÁ IZOLACE:
 - OBVODOVÉHO ZDIVA - EPS 70 F - FASÁDNÍ, TL. 150 mm
 - ZAKLADŮ A SOKLU - XPS TL. 120 mm
 - PODLAHY V 1NP - EPS 100 Z TL. 120 mm
 - PODLEDU V 2NP - MINERÁL. VLNÁ CELK. TL. 260 mm
- HYDROIZOLACE - MODIFIK. ASFALT. PÁS S AI VLOŽKOU
- PÍSKOVÝ PODSTŮP
- ZÁSYP PŮVODNÍ ZEMINOU
- STÁVAJÍCÍ ZEMINA

Zodpovědný projektant:		Vypracoval:		Kreslil:			
Ing. Petr Zavadil		Ing. Petr Zavadil		Ing. Karel Chadima			
Kraj:			Místo:	Mošnov, parc. č. 227/3, 1150 a st. 80, k.ú. Mošnov			
Moravskoslezský							
Investor:		Obec Mošnov, čp. 175, 742 51 Mošnov					
Název stavby:		ZÁKLADNÍ ŠKOLA A MATEŘSKÁ ŠKOLA, OBEC MOŠNOV					
Osnah výřezu:		ČÁSTEČNÝ ŘEZ B-B'					

		SPZ DESIGN, s.r.o.	
		Smetenská 7/8	
		779 00 Olomouc - Těmáček	
		IČ: 278 31 132	
		telefon: 585 150 411	
		e-mail: objednavky@spzdesign.cz	
		web: www.spzdesign.cz	
Účel projektu:		DPS	
Datum:		1/2014	
Číslo archivu/zadávký:		19/14-S	
Verze listů:		V1.00	
Formát výřezu:		6 A4	
Měřítko:		Číslo výřezu:	
1:50		D.1.1b-6	