
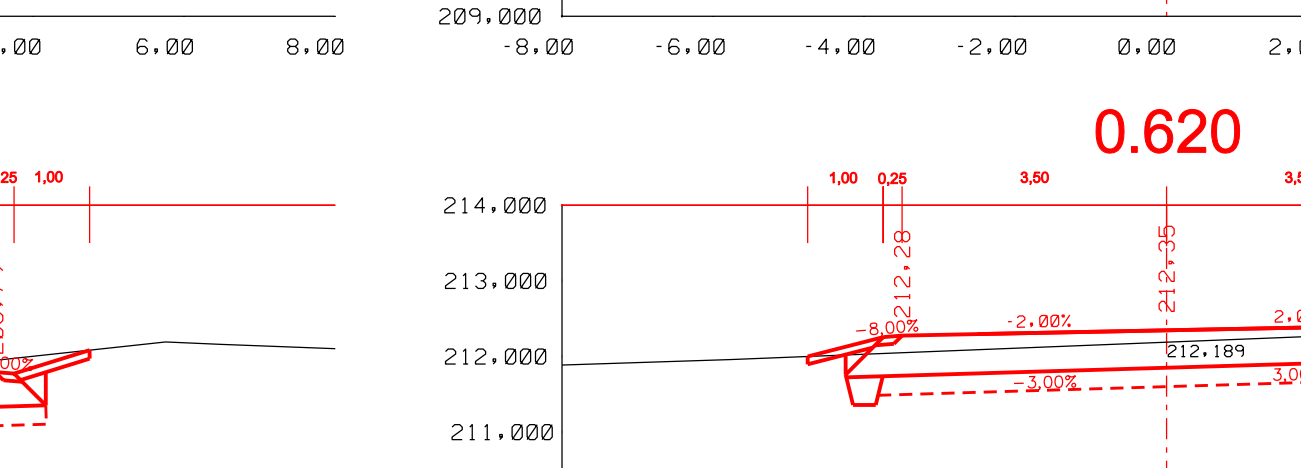
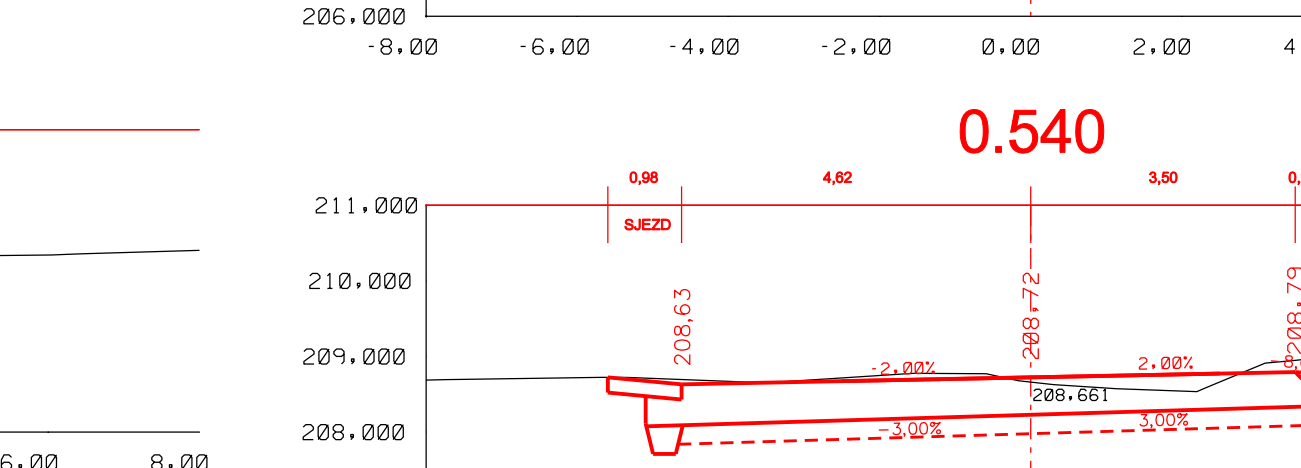
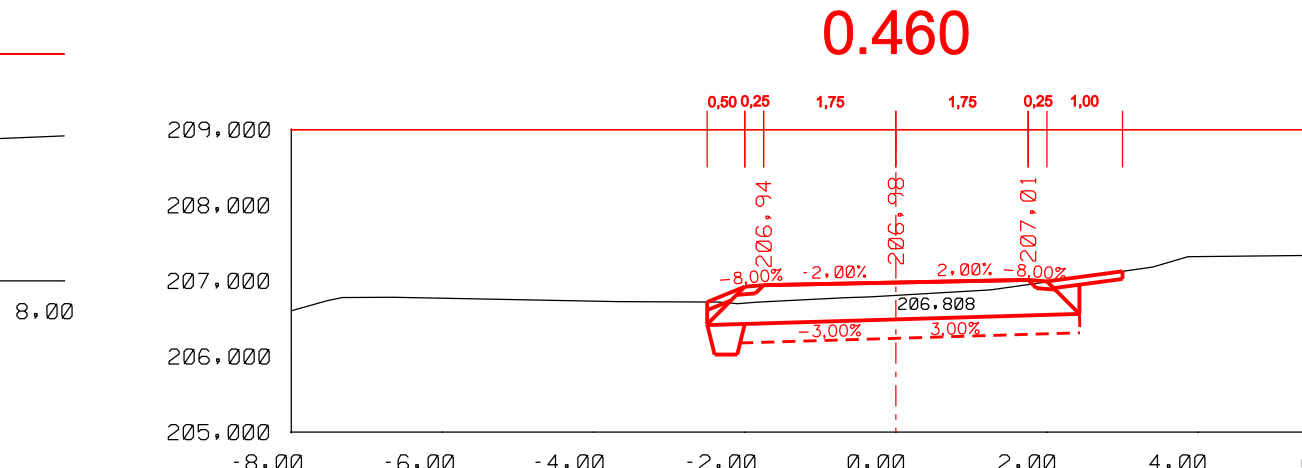
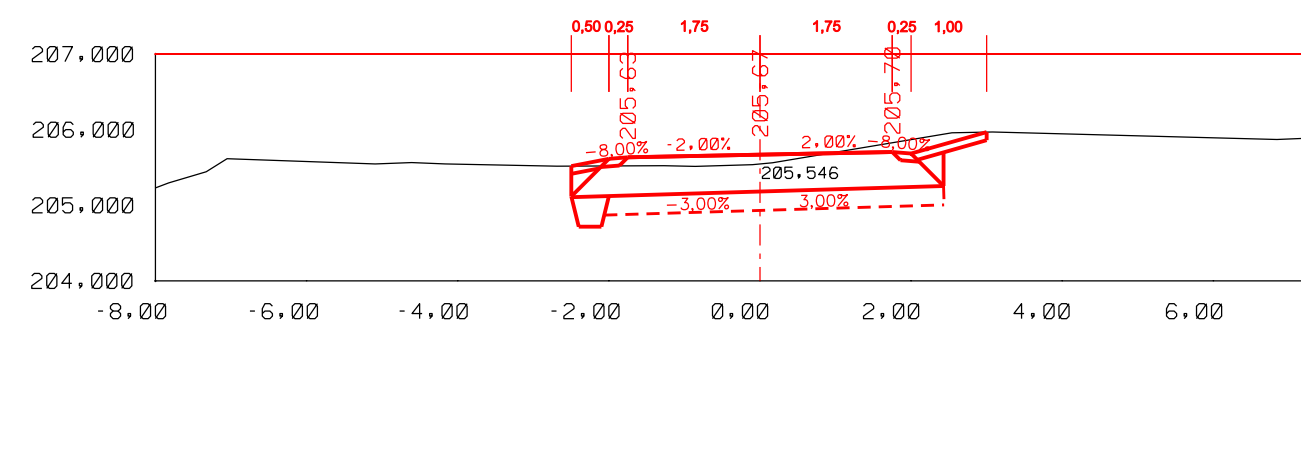
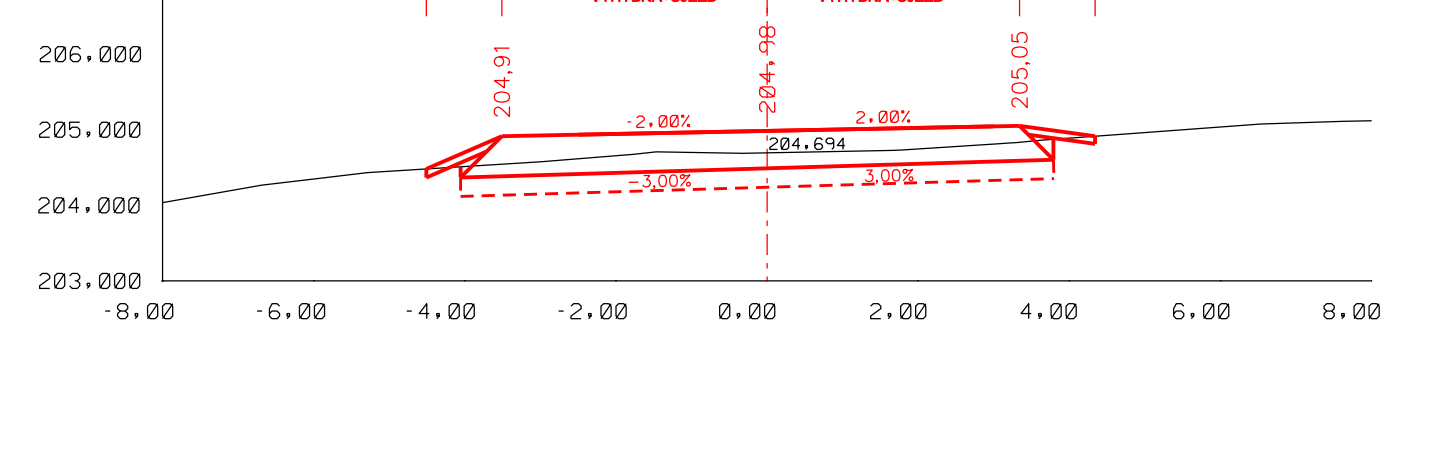
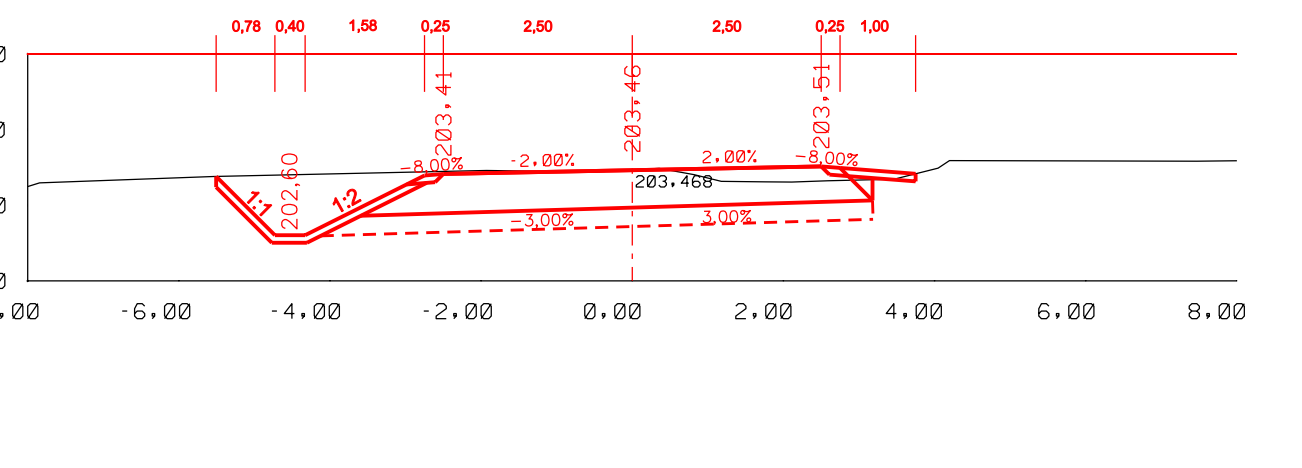
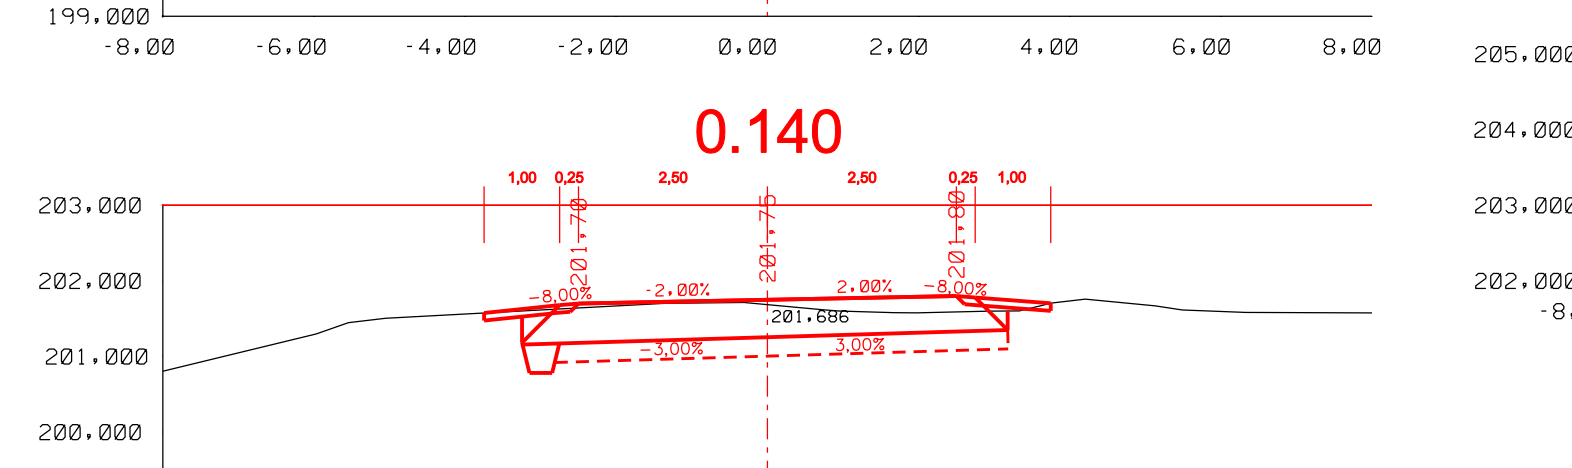
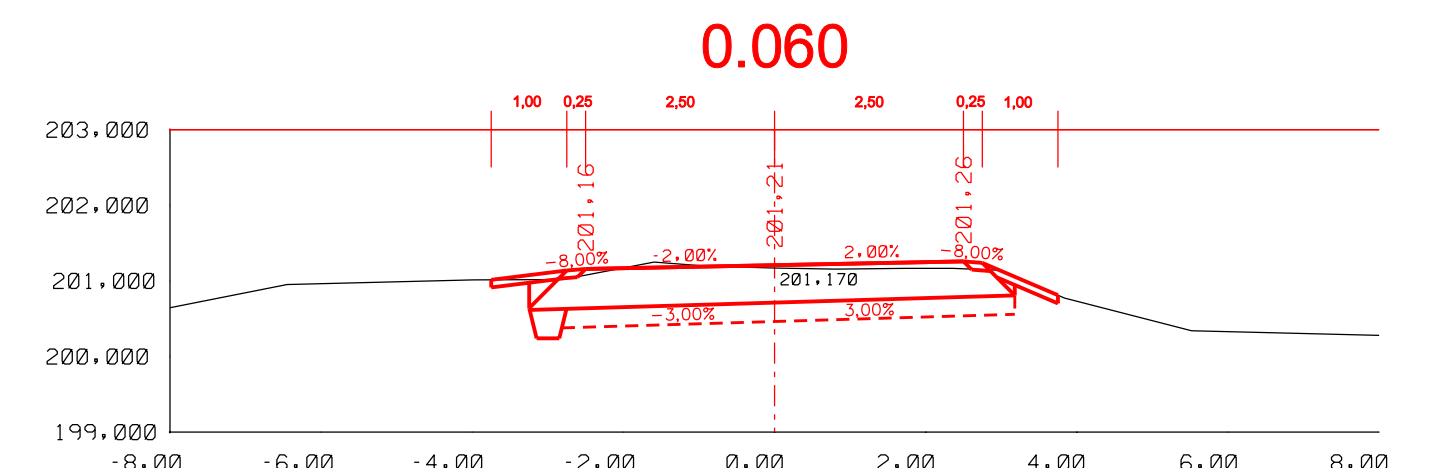
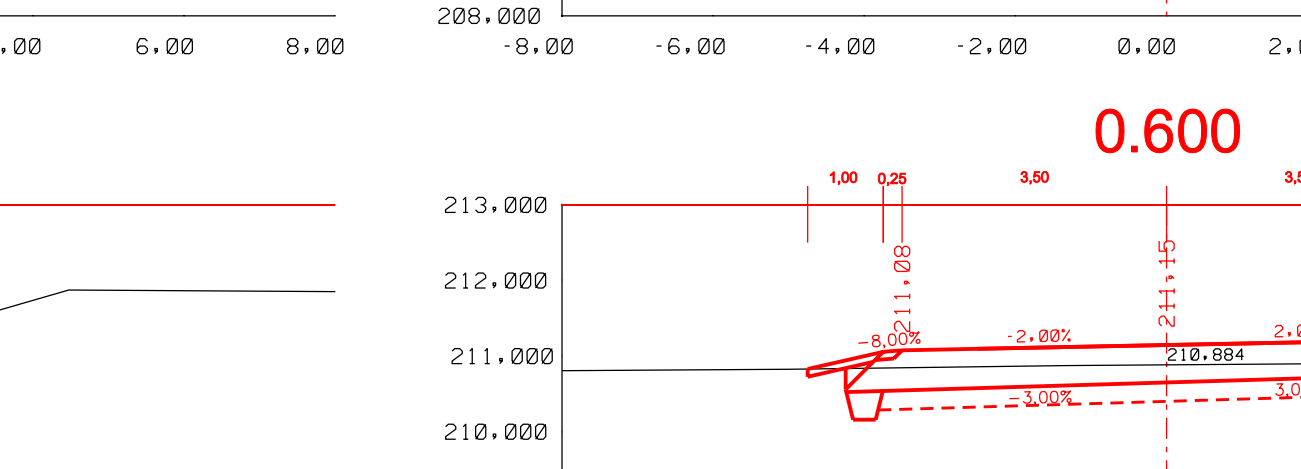
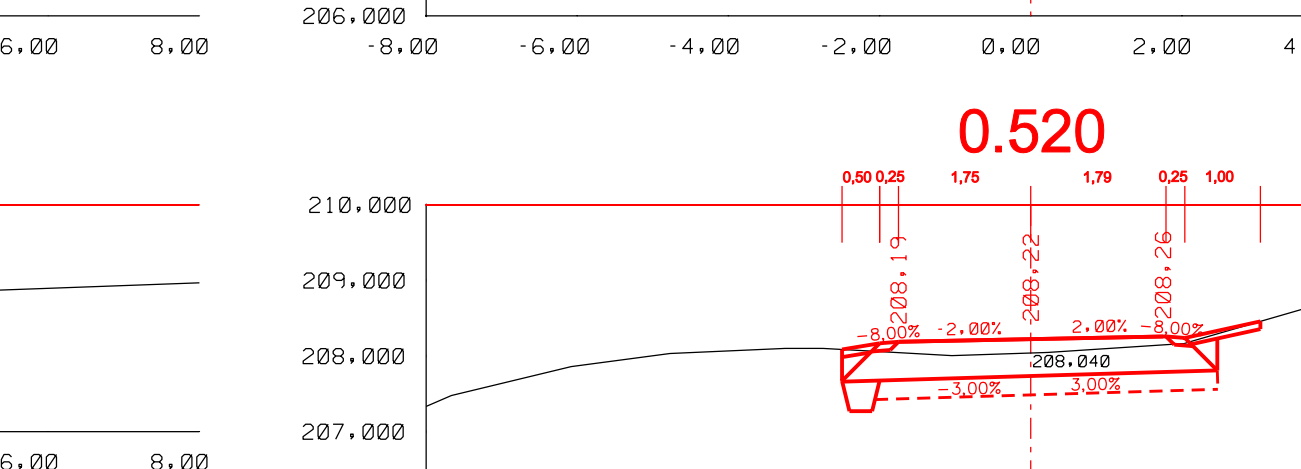
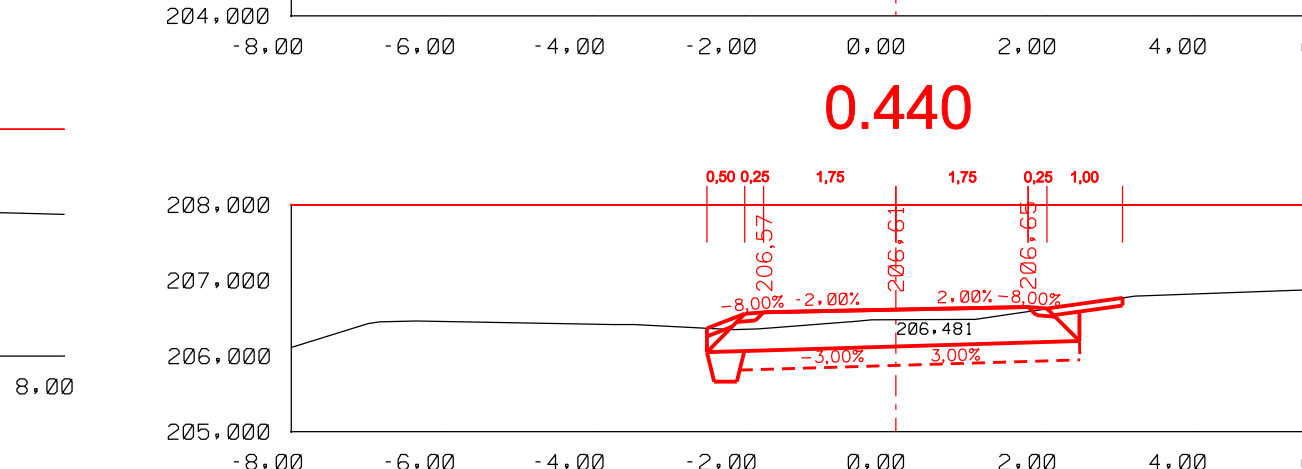
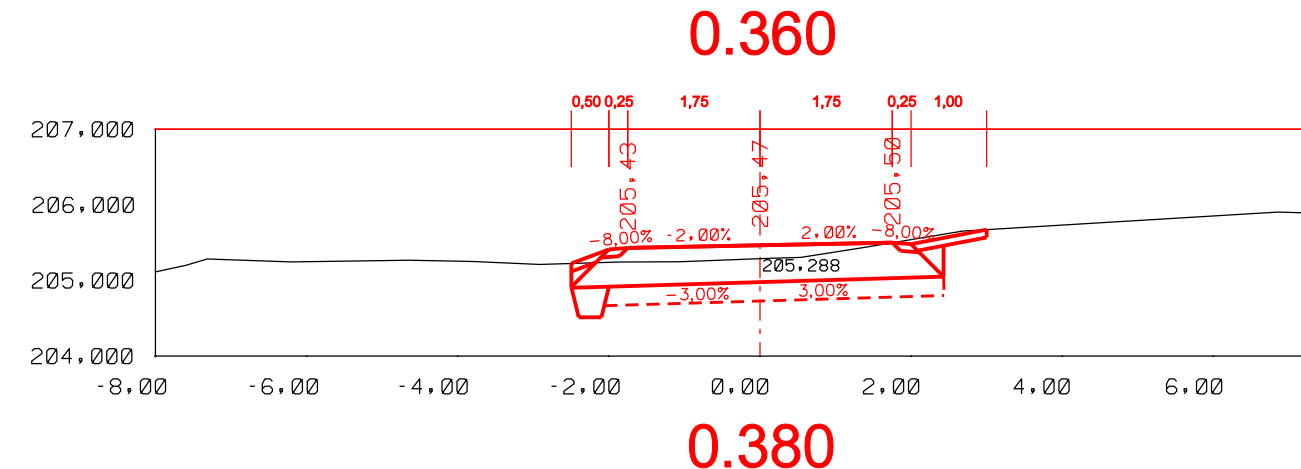
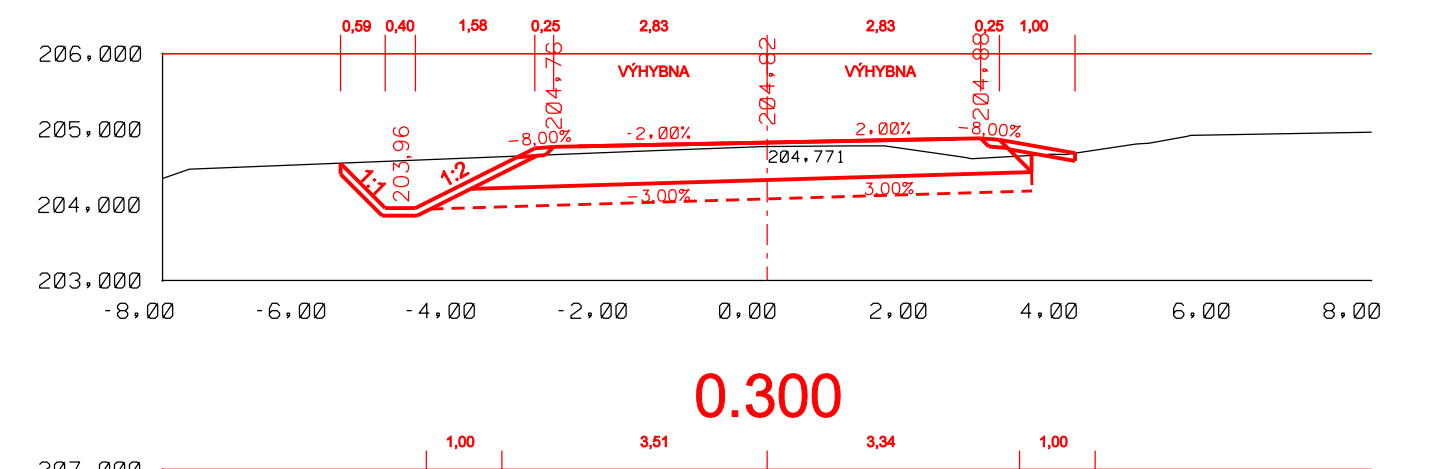
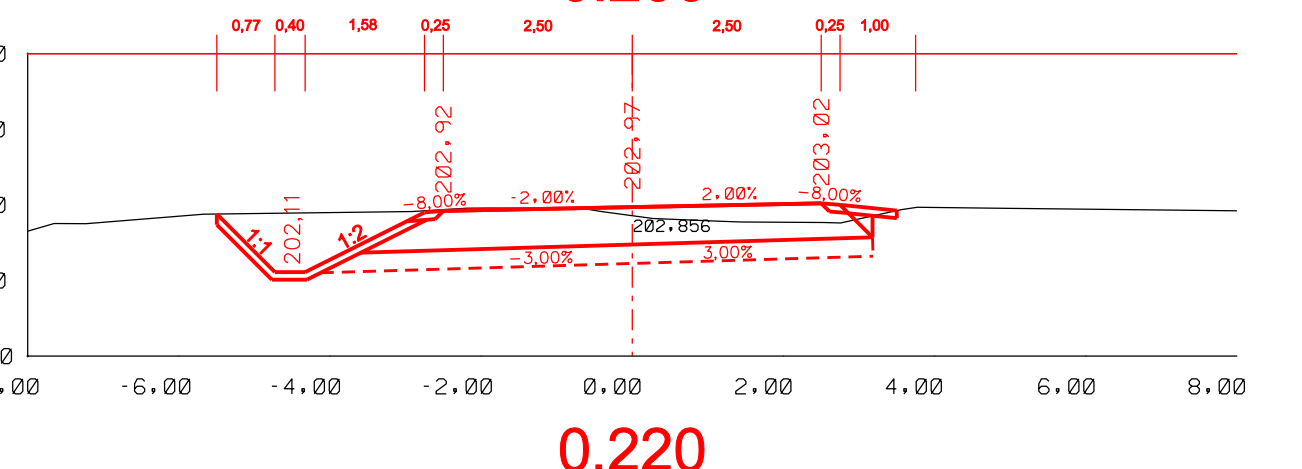
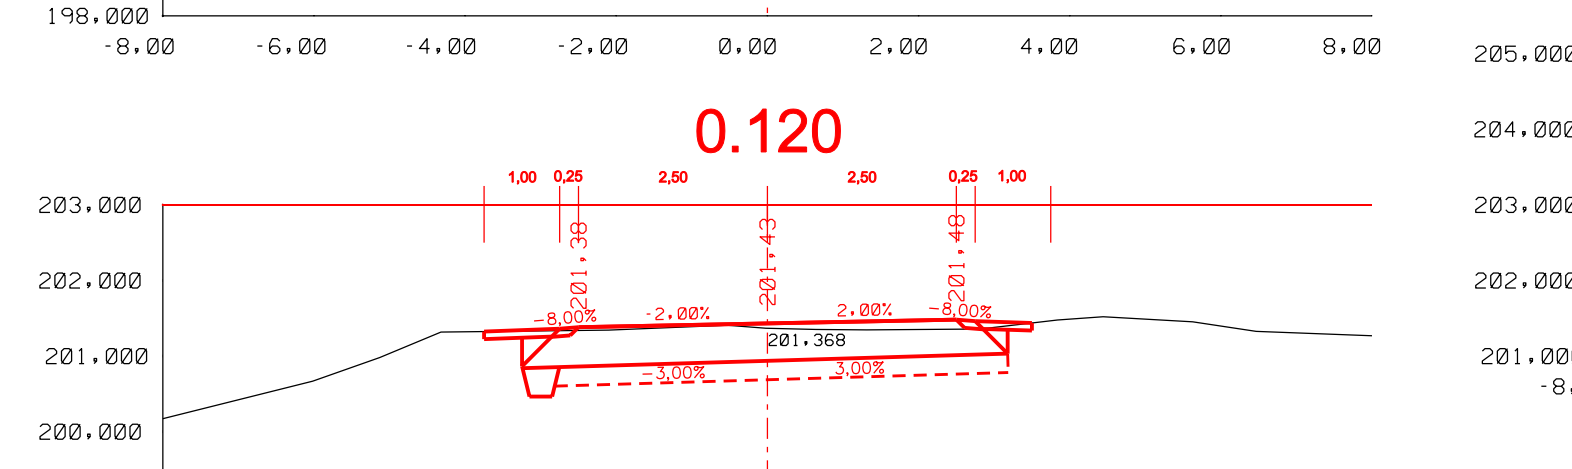
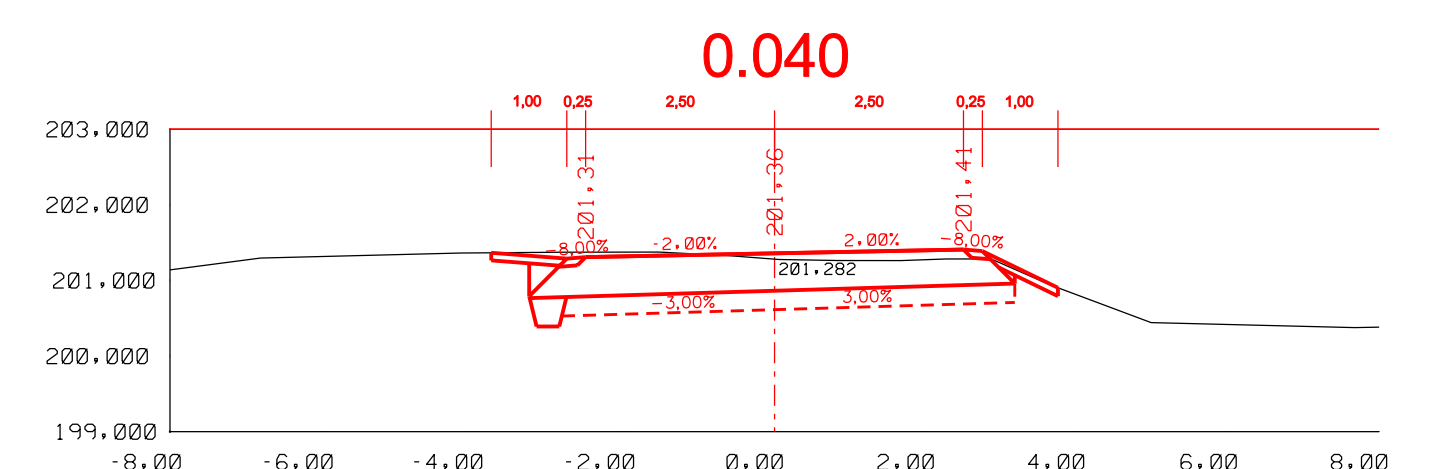
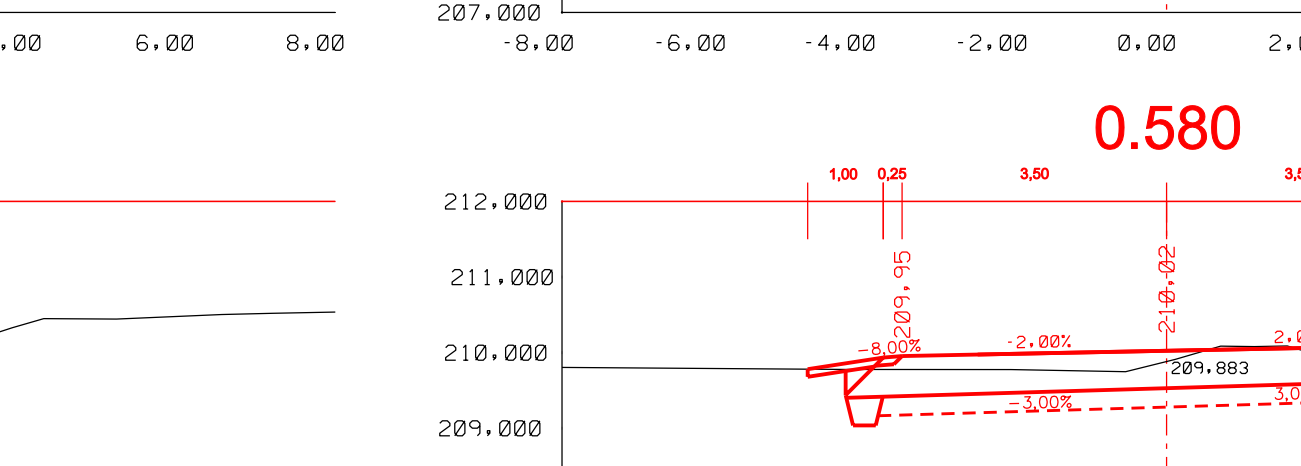
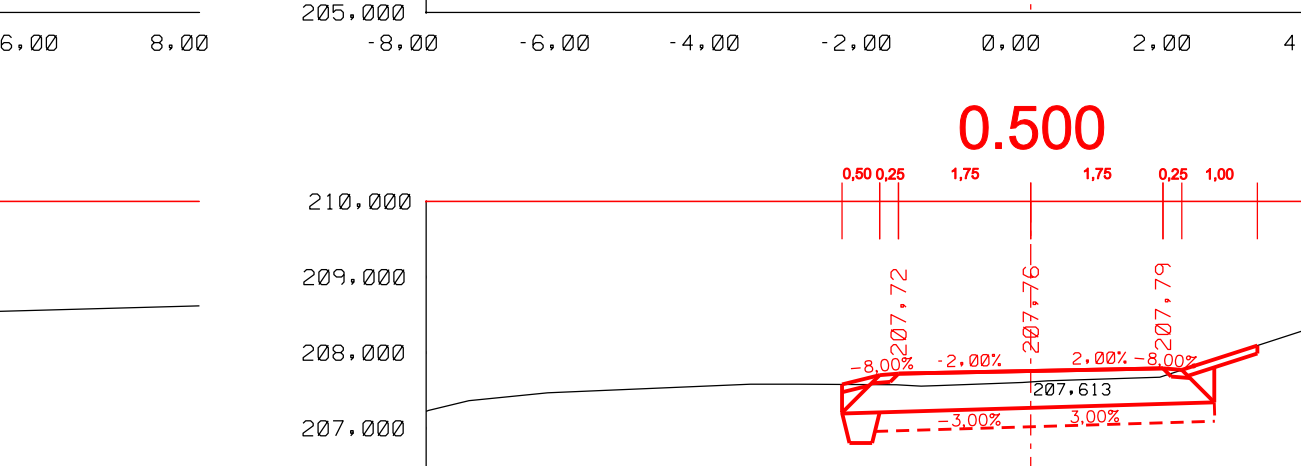
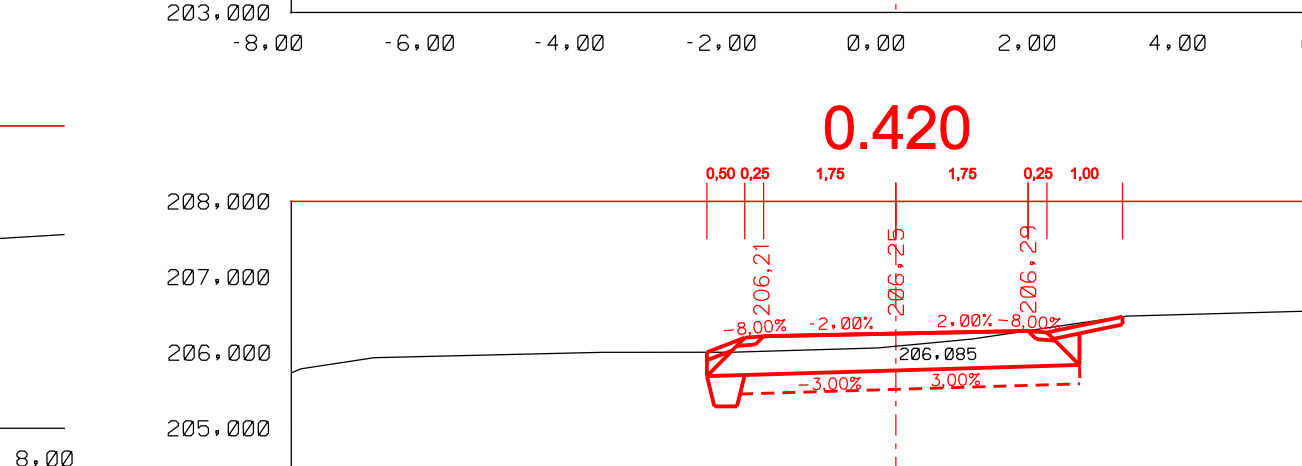
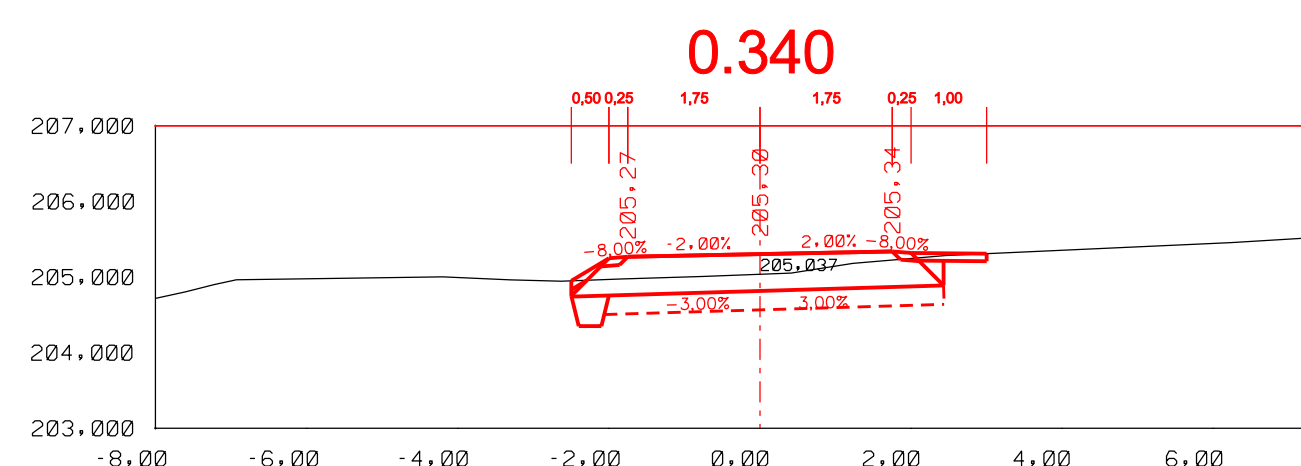
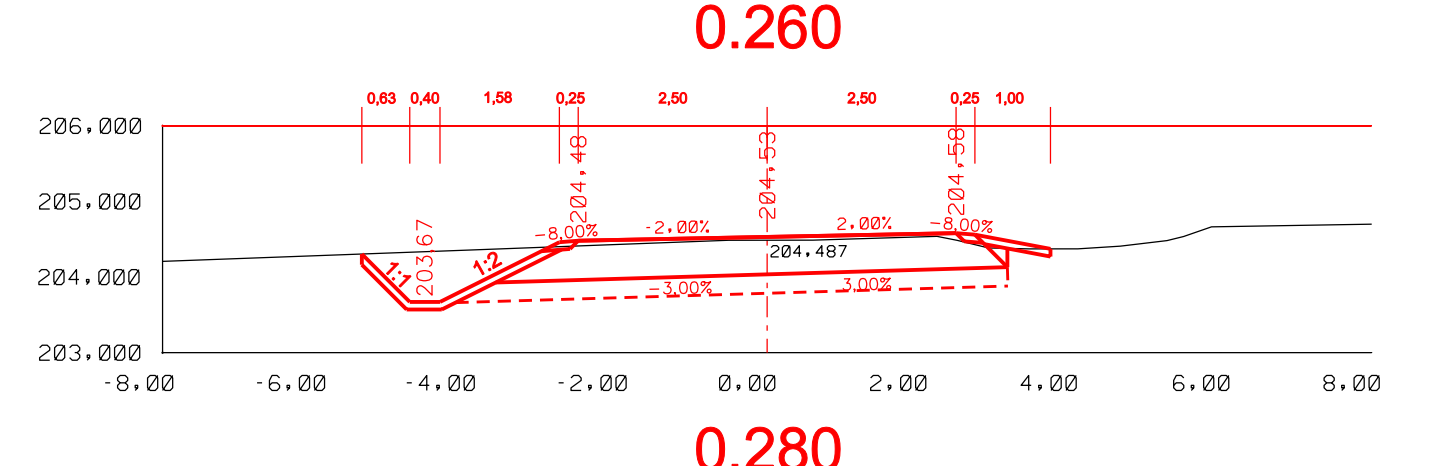
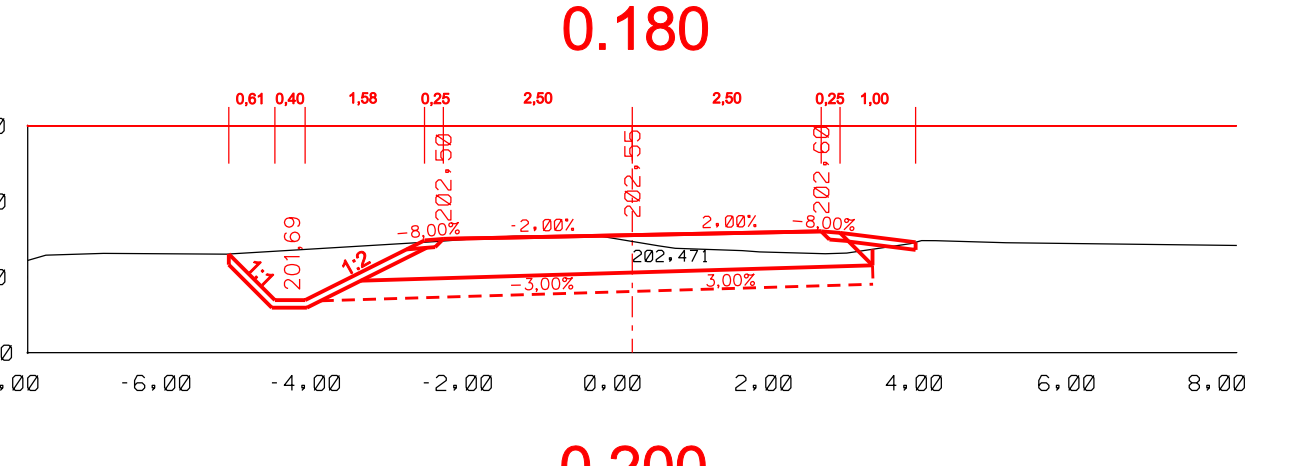
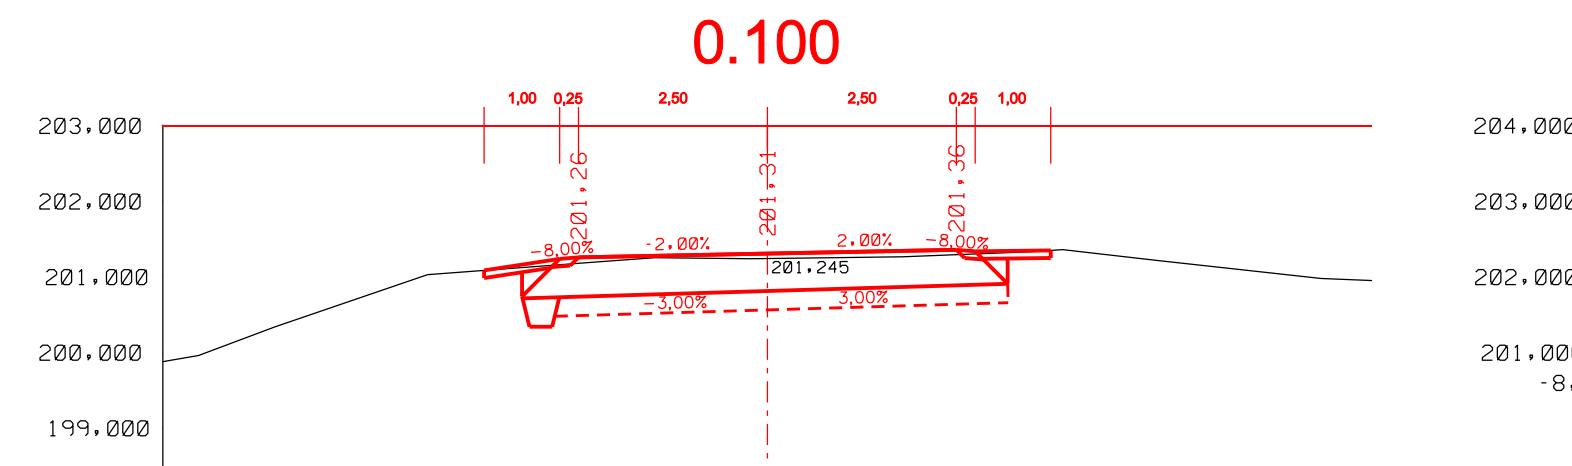
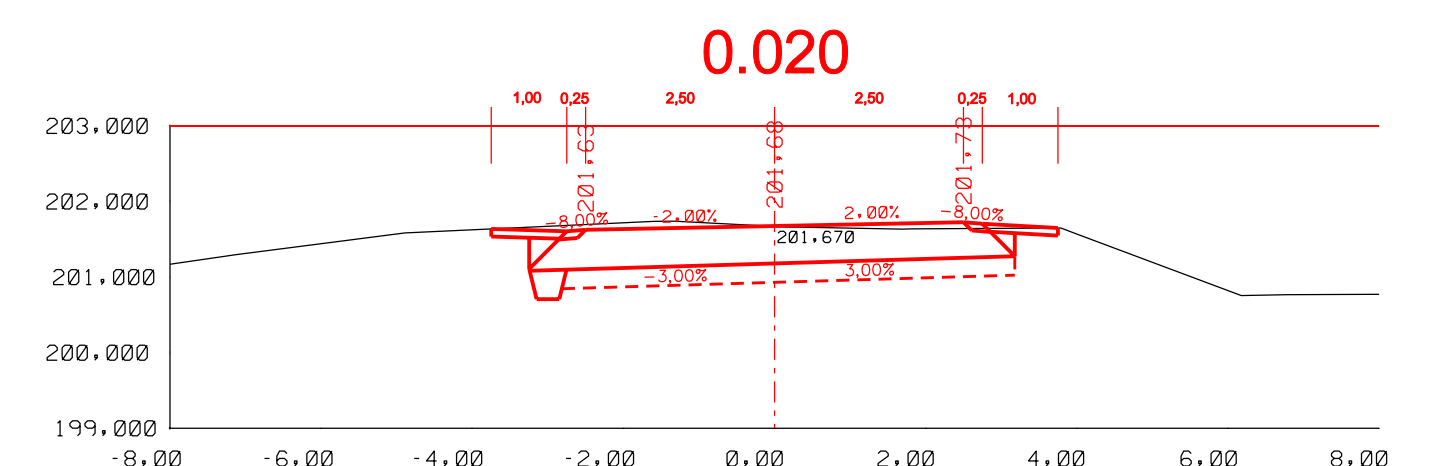
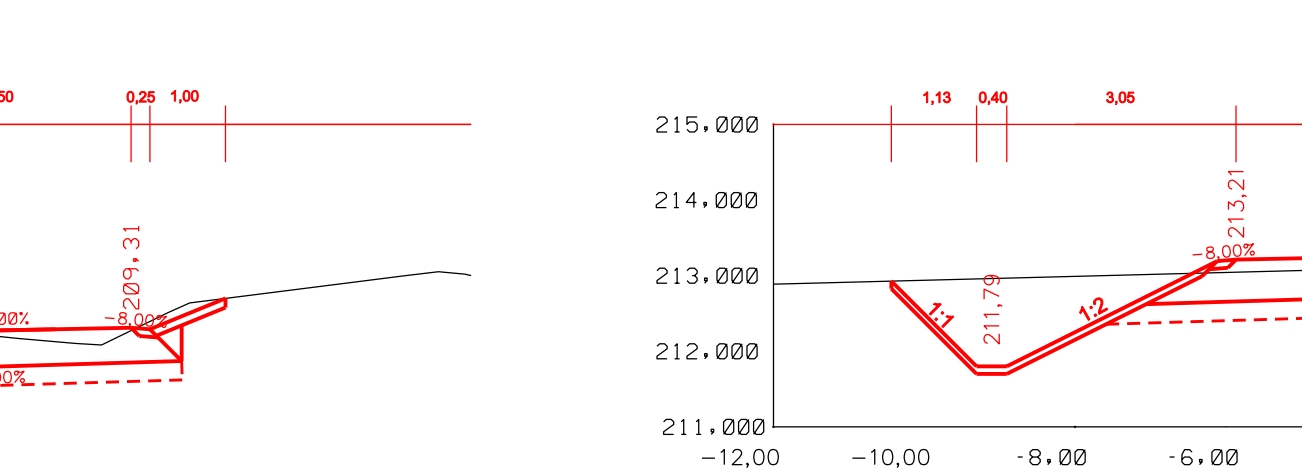
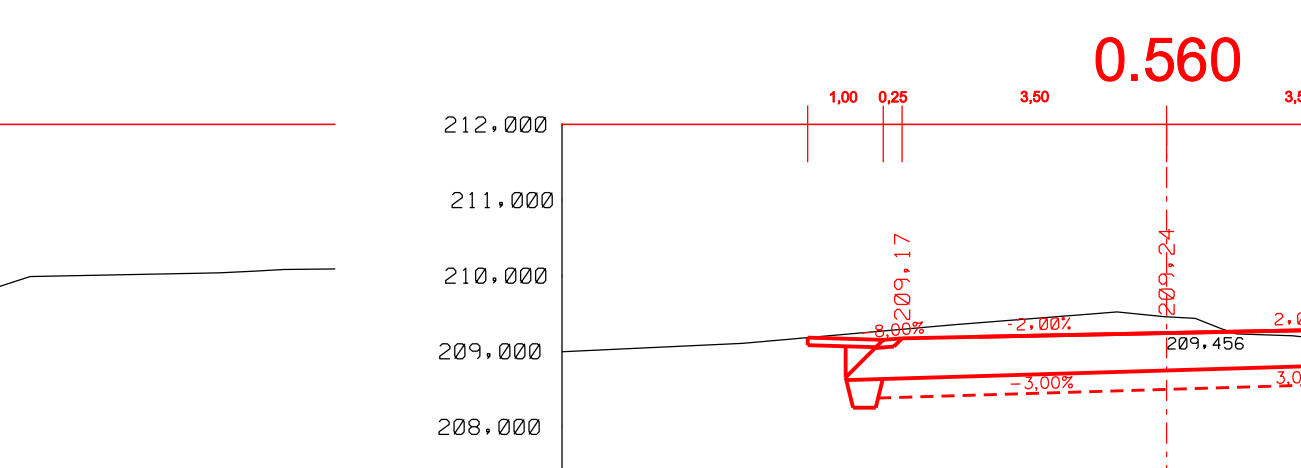
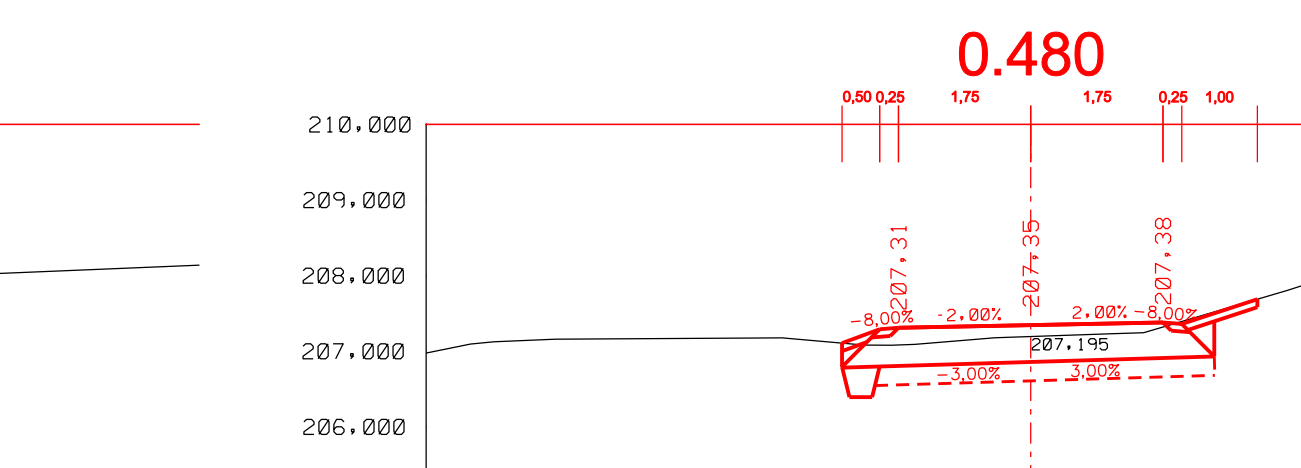
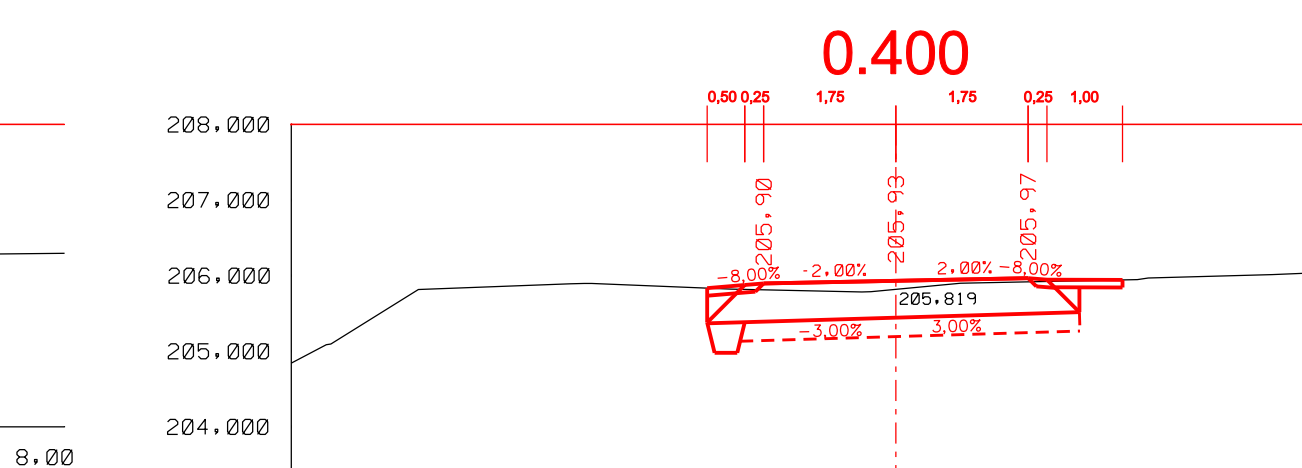
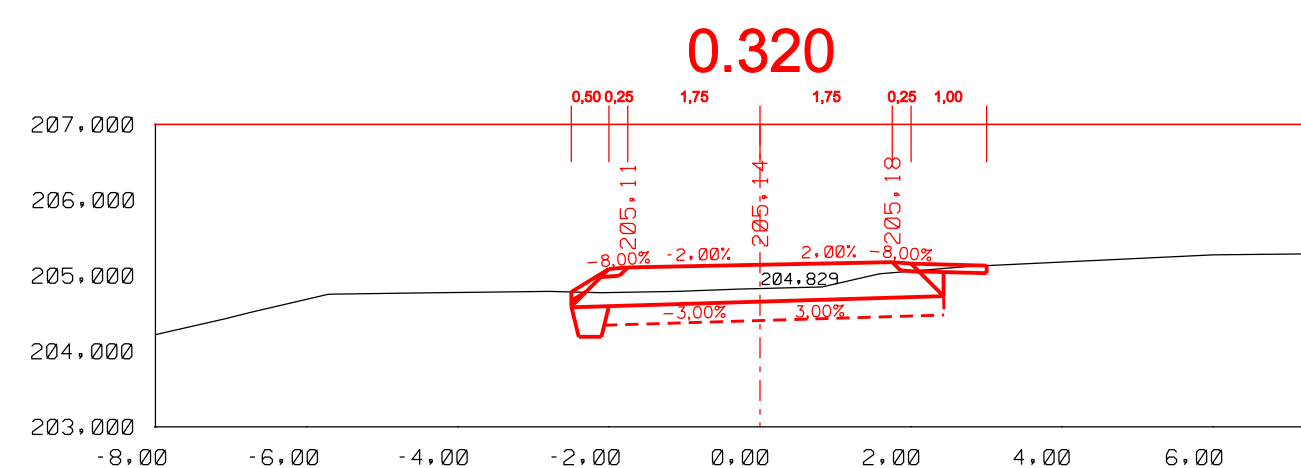
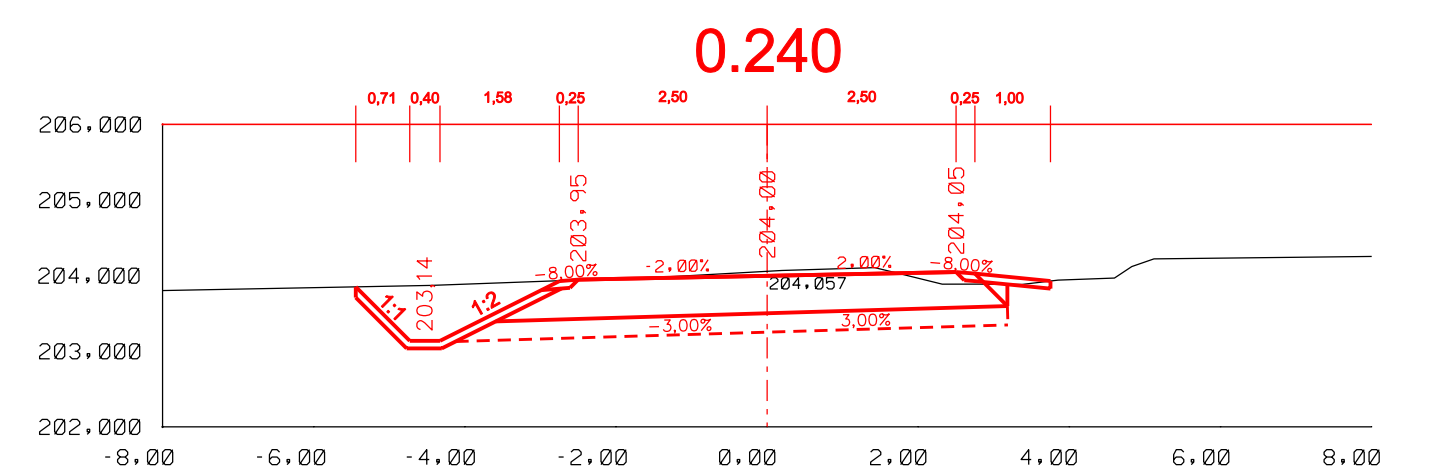
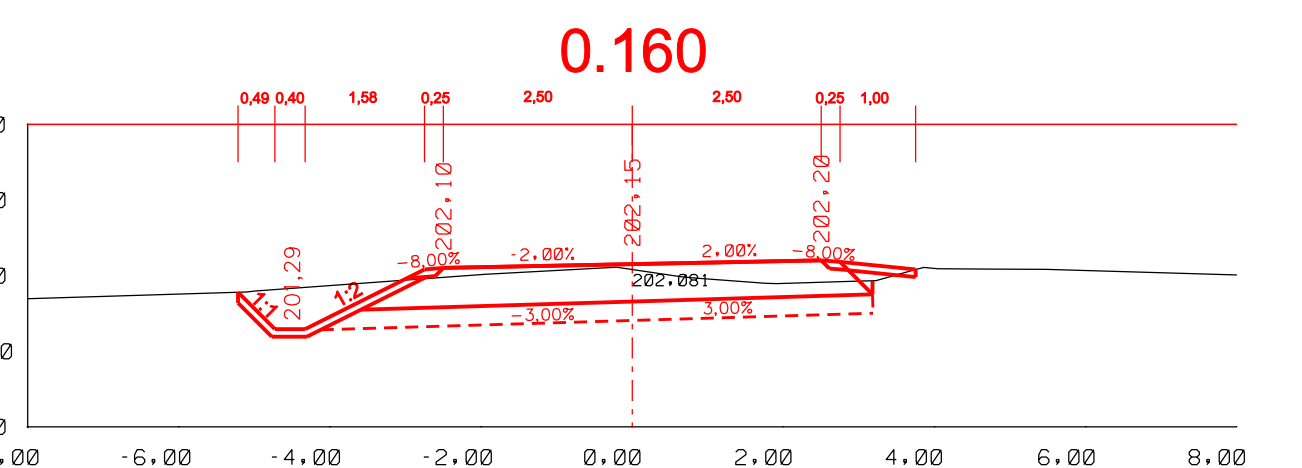
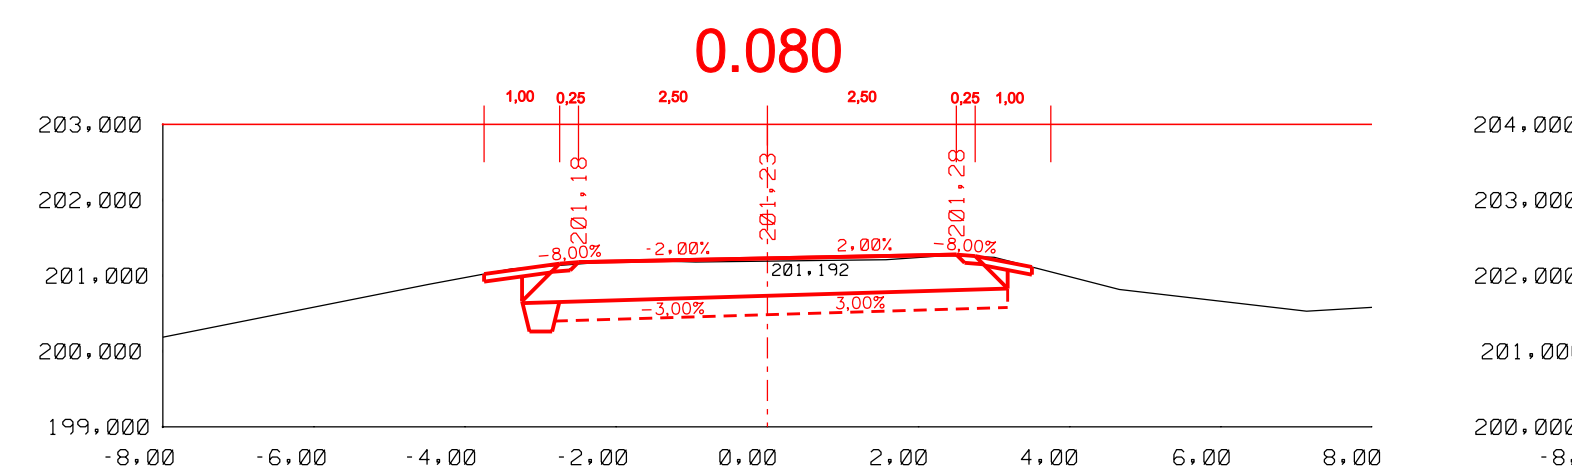


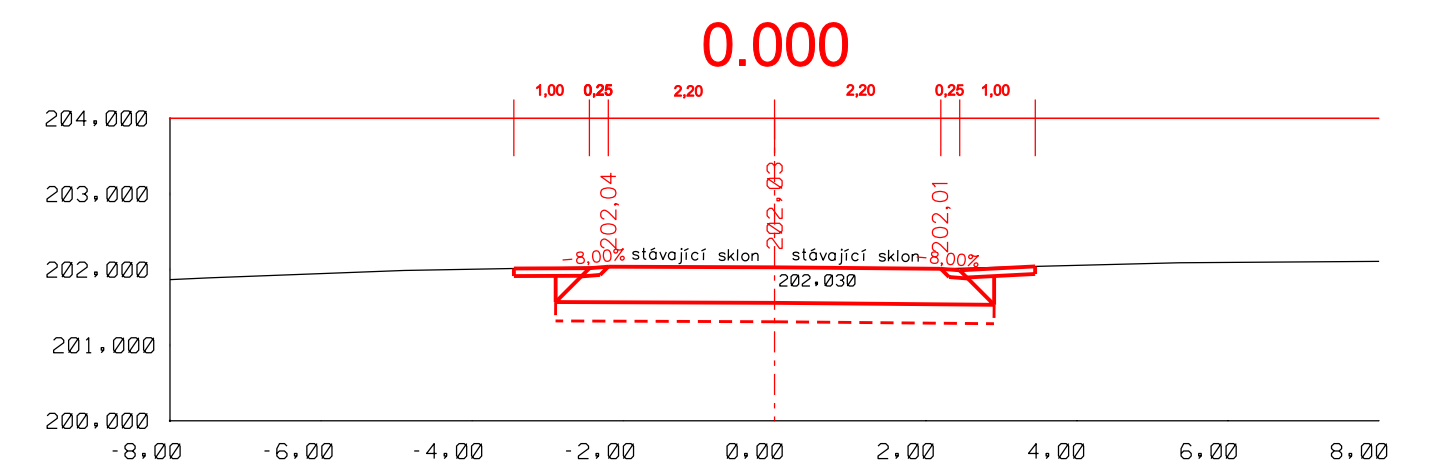

Projektant PO [Designer of PO]  Ing. Vojtěch Holub Kovařská 1408 696 02 Strážnice tel.: 731 214 424 email: vojtechholub@gmail.cz IČ: 032710164		Zodp. proj. [Accountable designer] Ing. Vojtěch Holub Vypovolené stavební inženýringem [Jan Hřímalý] Investor [Investor] Město Dubňany Místní úřad Dubňany Město Dubňany			
Název stavby [Project title] Polní cesta Horní Hut'				Číslo pr.	
Název dokumentu [Document name] Charakteristické příčné řezy					
Datum [Date] 06/2017 Formát [Format] 9 x A4	Měřítko [Scale] 1:100	Stavění objekt [Building object] Zakázka [Number of order] 60/2016	Část dokumentace [Part of doc.] C. Stavění část PDPŠ	Součástí systému: JT1 Výškový systém: B.v Č.v. [Drawing No.] C.5	Rev.