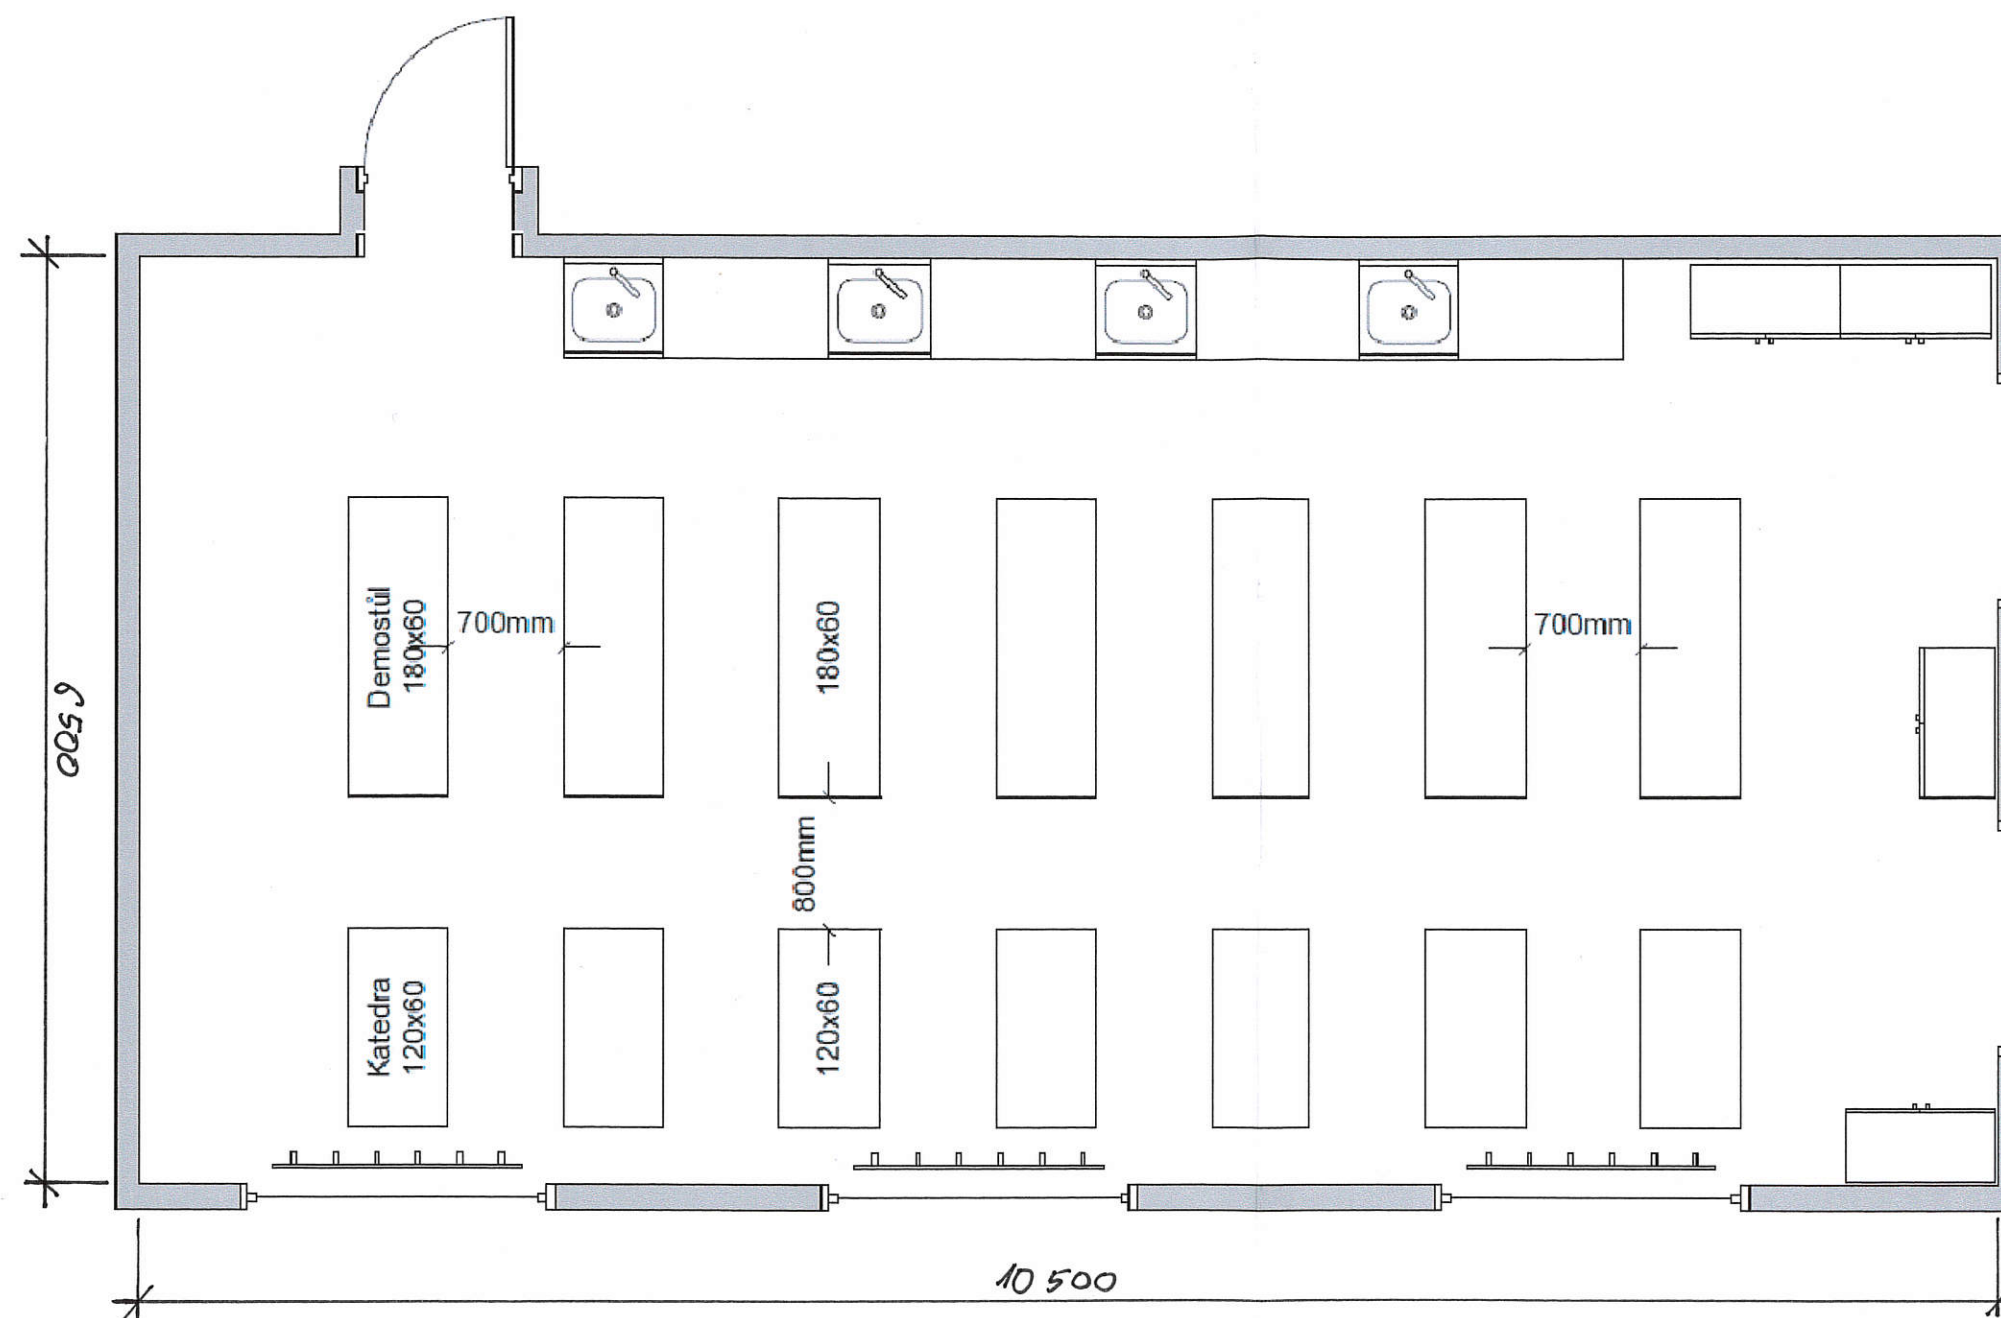
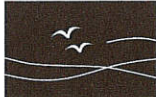


PROJEKTANT	Ing. JAN SPURNÝ č.p. 344, OLŠANY U PROSTĚJOVA 798 14		
AUTORIZACE	Ing. JAN SPURNÝ ČKAIT 1201922		
INVESTOR	OBEC OLŠANY U PROSTĚJOVA, OLŠANY č.p. 50 798 14 OLŠANY U PROSTĚJOVA		
MÍSTO STAVBY	OLŠANY U PROSTĚJOVA p.č.123/1	FORMÁT	A 3
		DATUM	Listopad 2015
ÚPRAVA PŘÍRODOVĚDNÉ UČEBNY A UČEBNY INFORMATIKY			
PŮDORYS PŘÍRODOVĚDNÉ UČEBNY		MĚŘÍTKO	
		ČÍSLO VÝKRESU	U - 01