

Číslo smlouvy objednatele: D/0056/2015/ŘDP
Číslo dodatku objednatele: D/0056/2015/ŘDP/1
Číslo smlouvy zhotovitele:

DODATEK Č. 1 SMLOUVY O DÍLO

na zhotovení stavby na akci

„Transformace pobytových sociálních služeb Zašová – V. etapa –

CHB Vsetín Rokytnice“

uzavřené dle § 2586 a n. zákona č. 89/2012 Sb., občanský zákoník, v platném znění (dále též jako „občanský zákoník“)

1. SMLUVNÍ STRANY:

1.1. Objednatel

Sídlo

Statutární orgán

Osoby oprávněné jednat

a) ve věcech smluvních

b) ve věcech technických

IČ

DIČ

Bankovní ústav

Číslo účtu

Tel. / Fax

E-mail

: **Zlínský kraj**

: Zlín, tř. T. Bati 21, PSČ 761 90

: MVDr. Stanislav Mišák – hejtmán

: MVDr. Stanislav Mišák – hejtmán Zlínského kraje

: Ing. Milan Hudec - vedoucí odboru investic,

Ing. František Mikeščík - vedoucí oddělení přípravy a

realizace investic

Ing. Petr Burša - Projektový manažer investičních projektů

: 70891320

: CZ70891320

: Česká spořitelna, a.s.

: 1827552/0800

: 577 043 876

: petr.bursa@kr-zlinsky.cz

1.2. Zhotovitel

Sídlo

Statutární orgán

Zapsán v obchodním rejstříku

Osoby oprávněné jednat

a) ve věcech smluvních

b) ve věcech technických

IČ

DIČ

Bankovní ústav

Číslo účtu

Tel. / Fax

E-mail

: TM Stav, spol. s r.o.

: Jasenice 729, 755 01 Vsetín

: Ing. Martin Tlašek, jednatel společnosti

: u Krajského soudu v Ostravě, oddíl C, vložka 10457

: Irena Kratochvílová, prokurista

: Martin Tlašek, jednatel společnosti

: 48399477

: CZ48399477

: KB Vsetín

: 94-2569050247/0100

: 571 402 619

: info@tmstav.cz

Za odbor INV

- zpracoval: Ing. P. Burša

- kontroloval: Mgr. J. Strejček

Za odbor ŘDP

- zpracoval: Ing. P. Zahálka

- kontroloval: Mgr. R. Nuc, Dis.

2. PREAMBULE

- 2.1. Výše uvedené smluvní strany se dohodly na uzavření Dodatku č. 1 ke Smlouvě o dílo uzavřené dne 10.02.2015, č. objednávky D/0056/2015/ŘDP na akci:

**„Transformace pobytových sociálních služeb Zašová – V. etapa –
CHB Vsetín Rokytnice“**

(dále jen „Smlouva“)

- 2.2. Důvodem pro zpracování tohoto dodatku je provedení prací a dodávek, které jsou specifikovány ve změnovém listu č. 1, které nebyly obsaženy v zadávací dokumentaci veřejné zakázky na dodavatele stavby. Kopie změnového listu č. 1 se stává nedílnou součástí Smlouvy a tvoří její přílohu č. 5.

Smluvní strany se dohodly na tom, že cena stanovená výše specifikovanou Smlouvou se zvyšuje z důvodu změny předmětu díla dle Změnového listu č. 1 o částku:

Cena celkem bez DPH	73 117,- Kč
DPH 15 %	10 968,- Kč
Cena celkem včetně DPH	84 085,- Kč

(slovy osmdesátčtyřtisíc osmdesát pět korun českých)

- 2.3. Smluvní strany se s ohledem na výše uvedené dohodly na následujících změnách Smlouvy:

3. ZMĚNA PŘEDMĚTU SMLOUVY A ROZSAHU DÍLA

- 3.1. Článek 2. Smlouvy se doplňuje o odst. 2.17., který zní:

2.17. Dílo bude realizováno v rozsahu a v souladu se Změnovým listem č. 1, který tvoří nedílnou součást této smlouvy.

4. CENA DÍLA

- 4.1. Článek 4. odst. 4.2 Smlouvy se mění a po změně zní:

Smluvní strany se v souladu s ustanovením zákona č. 526/1990 Sb., o cenách, ve znění pozdějších předpisů, dohodly na ceně za řádně zhotovené a bezvadné dílo v rozsahu čl. 2. této smlouvy, která činí:

Za odbor INV - zpracoval: Ing. P. Burša - kontroloval: Mgr. J. Strejček	Za odbor ŘDP - zpracoval: Ing. P. Zahálka - kontroloval: Mgr. R. Nuc, Dis.
--	---

Cena celkem bez DPH	10 391 173,- Kč
DPH 15 %	1 447 189,- Kč
DPH 21 %	156 083,- Kč
Cena celkem včetně DPH	11 994 445,- Kč

(slovy: jedenáctmilionůdevětsetdevadesátčtyřtisícčtyřistačtyřicetpět korun českých)

5. ZMĚNA ZÁVĚREČNÝCH USTANOVENÍ

5.1. Článek 21. odst. 21. 9. Smlouvy se mění a po změně zní:

Přílohou č. 4 této smlouvy je kopie změnového listu č. 1.

5.2. Článek 21 Smlouvy se doplňuje o odst. 21.10., který zní:

Smlouva se vyhotovuje v **5** rovnocenných vyhotoveních. Zhotovitel obdrží **1** vyhotovení, objednatel obdrží **4** vyhotovení.

6. OSTATNÍ UJEDNÁNÍ

6.1. Tento Dodatek č. 1 Smlouvy je uzavřen dnem jeho podpisu statutárními orgány smluvních stran, nebo osobami jimi zmocněnými.

6.2. Ostatní ujednání Smlouvy tímto dodatkem nedotčená zůstávají v platnosti a nemění se.

Dodatek Smlouvy se vyhotovuje v **5** rovnocenných vyhotoveních. Zhotovitel obdrží 1 vyhotovení, objednatel obdrží 4 vyhotovení.

Doložka dle § 23 zákona č. 129/2000 Sb., o krajích, ve znění pozdějších předpisů

Rozhodnuto orgánem kraje: Rada Zlínského kraje
Datum a číslo usnesení: 29.6.2015; 0532/R/14/15

Ve Zlíně dne 7. 07. 2015

Ve Vsetíně dne 25 -06- 2015

Objednatel:

Zhotovitel:

MVDr. Stanislav Mišák
hejtman

Irena Kratochvílová
prokurista



Za odbor INV
- zpracoval: Ing. P. Burša
- kontroloval: Mgr. J. Strejček

Za odbor ŘDP
- zpracoval: Ing. P. Zahálka
- kontroloval: Mgr. R. Nuc, Dis.

Název akce:

**„Transformace pobytových sociálních služeb Zašová – V.etapa-
CHB Vsetín, Rokytnice“**

Z m ě n o v ý l i s t

číslo: **ZL 01**

zpracovaný v souladu se Smlouvou o dílo č: **D/0056/2015/ŘDP**

1. Objekt a oddíl stavby:

SO 02 Revitalizovaný objekt na p.č. 545

2. Zpracovatel změnového listu:

Stanislav Bartoš, TM Stav spol. s r.o., Jasenice 729, 755 01 Vsetín

3. Odkaz na dokumenty, v nichž je vznik a řešení změny popsáno

- 3.1 stavební deník: SD č.2, strana č. 0348469, datum 1.4.2015
SD č.2, strana č. 0348472., datum 8.4.2015
SD č.2 strana č. 0348473, datum 3.4.2015
SD č.2 strana č. 0348480, datum 30.4.2015
SD č.3 strana č. 0475534, datum 15.5.2015
- 3.2 kontrolní den: KD č.6, ze dne 13.5.2015, bod 6/3, 6/4
- 3.3. Projektová dokumentace a položkový soupis prací:
PD výkres č. 01-3)A – Základy
PD výkres č. 01-4)A – Půdorys 1.PP
PD výkres č. 01-9)A – Řez C-C''
Výkres návrhu výztuže
Soupis prací – Stavební práce - 1.PP
Soupis prací – Stavební práce - drenáž

4. Popis předmětu a příčin změny, zdůvodnění a návrh řešení:

Změnový list řeší rozšíření předmětu díla o práce nad rámec uzavřené smlouvy o dílo a zadávací dokumentace veřejné zakázky (vícepráce), které nebylo možno v době zpracování projektové dokumentace předvídat.

4.1. Popis změn a návrh řešení

4.1.1. Stavební práce – drenáž

Při oklepání cementových omítek nosné obvodové zdi (severozápadní strana) v původní místnosti kotelny bylo zjištěno, že tato zeď z plných cihel je zavlhlá. Po dohodě s AD byla odkopána zemina od vnější strany obvodové zdi až na spodní hranu základů. Po odkopání bylo zjištěno, že původní hydroizolace je poškozená a ochranná přízdívka neplní taktéž svůj účel a je nesoudržná.

Po odstranění hydroizolace a ochranné přizdívky se na úrovni základové spáry položí drenáž o průměru 100 mm se zaústěním do nové venkovní dešťové kanalizace. Dále bude provedena nová hydroizolace stěny včetně ochranné přizdívky. K této přizdívce bude v celé ploše přiložen extrudovaný polystyren tl. 100 mm, který je již obsažen v projektu stavby.

Předpokládané náklady víceprací vč. DPH: 43 139,- Kč

4.1.2. Stavební práce 1. PP

Stávající objekt je z východní strany částečně podsklepen. Zde je přes menší venkovní železobetonové schodiště přístup do malé chodby, ze které je přístup do 3 skladů. Toto schodiště řešilo jediný vstup do místností v 1. PP. Přístup do chodby byl z důvodu nevyužívané části v 1. PP zazděn. Při odbourání vstupního otvoru pro dveře a přizdívky vnější stěny při demolici bylo zjištěno, že železobetonová stěna původního schodiště je výrazně odtržena od nosné konstrukce hlavního objektu. Ve vrchní části vykazuje až 3 cm mezeru.

Statikem AD bylo rozhodnuto o vybourání železobetonové stěny, vybetonování nových základů a nově stěny.

Předpokládané náklady víceprací vč. DPH: 40 946,- Kč

5. Stanovisko zhotovitele stavby

Zhotovitel souhlasí s požadavkem provedení navržených stavebních úprav a změn v předpokládaném rozsahu. Změna objemu realizace **nemá přímý vliv ve vazbě na konečný termín dokončení akce a však má dopad do celkové výše nákladů dle SOD.**

Datum: 18.5. 2015



Stanislav Bartoš
zpracovatel ZL



V ZASTUPENÍ: IRENA KRATOCHVÍLOVÁ, PROKURISTA

Martin Tlašek
zástupce pro věci technické


provádění staveb a obchodní činnost
Jesenice 729, 755 01 VSETÍN
IČO: 48399477, DIČ: CZ48399477
Tel./Fax: 571 802 610

6. Finanční náklady změny

POLOŽKA	Kč (bez DPH)	Kč (s DPH)
VÍCEPRÁCE	73 117,00	84 085,00
CELKOVÉ NÁKLADY DLE SOD	10 318 056,00	11 910 360,00
CELKOVÉ NÁKLADY PO ÚPRAVĚ	10 391 173,00	11 994 445,00

6.1. Rekapitulace soupisů prací:

Cenová nabídka je zpracována zhotovitelem dle podkladů generálního projektanta v členění:

4.1.1	37 513,- Kč bez DPH	43 139,- Kč vč. DPH – navýšení
4.1.2	35 605,- Kč bez DPH	40 946,- Kč vč. DPH – navýšení
Celkem	73 117,- Kč bez DPH	84 085,- Kč vč. DPH – připočet

Změnový list je vyhotoven ve 3 originálních výtiscích. Jeden výtisk založen u zhotovitele, dva výtisky u objednatele. Kopie založena u TDS a odboru investic KÚZK.

7. Stanovisko technického dozoru stavby (TDS)

Uvedené změny díla:

- nebyly obsaženy v zadávacích podmínkách veřejné zakázky na dodávku stavby;
- vznikly v důsledku objektivně nepředvídatelných okolností;
- jsou nezbytné pro provedení původních stavebních prací a řádné dokončení díla a nemohou být odděleny od původní veřejné zakázky;
- svým rozsahem nepřekračují 30% ceny původní veřejné zakázky;
- nejsou v rozporu s uzavřenou SOD na dodávku stavby č.: D/0056/2015/ŘDP
- je v souladu se stavebním povolením stavby č.: MUVS-S 1434 /2014/OÚPSŘ-330/Pa-9, ze dne 2.4.2014;
- nemají vliv na termín dokončení díla dle SOD – 30.9.2015;
- jsou zhotovitelem naceněny v souladu s odst. 13. čl. 2 SOD;
- budou oznámeny v souladu s podmínkami dotačního programu IOP, správci programu formou změnového listu projektu;
- nezpůsobily objednateli škodu a nejsou vadou projektové dokumentace. Nevytváří tedy právní nárok na uplatnění sankcí, nebo náhrad ze strany objednatele;
- budou v souladu se zák. č. 137/2006 Sb. předmětem veřejné zakázky dle § 23, odst. 7, písm. A) formou jednacího řízení bez uveřejnění;
- budou zpracovány do návrhu dodatku č. 1 k SOD, který bude předložen ke schválení RZK;

TDS doporučuje příkazci ZL č. 01 odsouhlasit a navržené změny realizovat.

Datum: .19.5.2015

KAMO CZ, s.r.o.

Prostřední 3486

760 01 ZLÍN

IČ: 272 48 917



Kamil Chobot

TDS akce

8. Stanovisko generálního projektanta (GP) (autorského dozoru (AD))

Navržené změny nesnižují standard dodávek a prací navržených původní projektovou dokumentací. Rozšíření předmětu díla bylo posouzeno a zpracováno formou úpravy a doplnění PD, která byla odsouhlasena a předána na KD. Změny jsou navrženy v souladu s ČSN a dalšími souvisejícími technickými normami a předpisy.

V době zpracování realizační projektové dokumentace byly provedeny sondy, které neodhalily výše uvedené skutečnosti. Tyto by bylo možné zjistit pouze rozsáhlými destruktivními

Změnový list je vyhotoven ve 3 originálních výtiscích. Jeden výtisk založen u zhotovitele, dva výtisky u objednatele. Kopie založena u TDS a odboru investic KÚZK.

Str: 3/4

mi sondami, které nebylo možné v průběhu zpracování realizační projektové dokumentace provést (v objektu byl umístěn nábytek, vybavení původních dílen, přístup do 1.PP byl zadržán).

GP vyhodnotil navržené změny díla jako efektivní a doporučuje je k realizaci.

Datum: 19.5.2015


Ing. Jiří Tomis

9. Stanovisko objednatele díla:

Zástupce investora souhlasí s technickým řešením změny díla.

Cenové navýšení díla (vícepráce) lze uhradit až po jejich schválení, podléhá schválení RZK. Změnový list nabývá účinnosti schválením Radou Zlínského kraje formou dodatku ke smlouvě o dílo na dodávku stavby

Datum: 26.5.2015


Zlínský kraj
krajský úřad
odbor investic
č. j. 24/2015 90/Zlín

Ing. František Mikešník

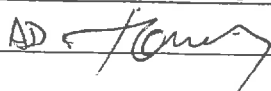
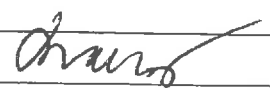
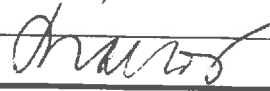
Vedoucí oddělení přípravy a realizace investic ZK
pověřený výkonem funkce investora

10. Přílohy ke změnovému listu:

- | | |
|--------------|-------------------------|
| Příloha č. 1 | položkové rozpočty |
| Příloha č. 2 | fotodokumentace |
| Příloha č. 3 | kopie stavebních deníků |
| Příloha č. 4 | projektová dokumentace |

Datum	Zúčastněné strany:	
PONDĚLÍ	POČASÍ:	OBLAČNO, 0-4°C
30.3.2015	POČET PRAC.:	THP, BEL, 6+5
	PRAC. DTB4:	7-
	PROVÁZENÍ PRÁCE:	
	• UKLID STAVENISŤE • MONTÁŽ STŘEŠNÍCH PRŮVLAK. VÁŽNÍKŮ • ODŘEZÁNÍ LENCE, ČISTĚNÍ BEKŮ • ŽBIV. M. 30, STÍTY + LEŠEN • MONTÁŽ ŽBIV. M. 15, SLLAŽNÍK NA STAVENISŤE	
	MECHANIZACE: JERAB, MOTORUKA,	
	Maurice	
ÚTERY		
31.3.2015	PŮVĚSÍ:	OBLAČNO, PRŮVĚSÍ
	POČET PRAC.:	THP, BEL 8, TĚŽKÍ 5x
	PRAC. DTB4:	
	PROVÁZENÍ PRÁCE:	
	• MONTÁŽ LEŠEN PR. STÍTY • ŽBIV. M. 30 cm STÍTY • MONTÁŽ STŘEŠNÍCH PRŮVLAK. VÁŽNÍKŮ	
	MECHANIZACE: JERAB	
	Maurice	
1.4.2015	ZÁPIS TDS:	
	PO ODŘEZÁNÍ VENKOVNÍHO ŽOLU V ÚSTUPNÍHO SCHODISŤE BYLO ZJIŠTĚNO, ŽE NOSNÁ ŽB STĚNA SCHODISŤE JE ODTRŽENA OD NOSNÉ KONSTRUKCE OBJEKTU. TDS POŽADUJE OD ZMOTOVITELE VYBOURÁNÍ CIHELNÉ STĚNY ZABRAŇUJÍCÍ ÚSTUPU PO SCHODISŤI DO 1 PP. PO VYBOURÁNÍ A KONTROLU STĚNY Z VNITŘNÍ STRANY AD ROZHODNĚ O DABŠÍM POSTUPU.	

Datum	Zúčastněné strany:	
	DÁLE BUDE PROVEDENA KONTROLA STĚW 1.PP.	
	ZA TDS : h2 O8	
	ZA AD : TCm	
STŘEŠA		
1.4.2015	POČASÍ:	OBLAČNO +1 +8°C
	POČET PRAC.:	THP, DEL. 6 + 5 TEŠKÝ,
	PRAC. STB:	7-
	PROVÁZENÍ PRÁCE:	
	• ZDRA M. 30 cm ŠTÍT (ZKOL)	
	• ŠTLOVKY, HŘEZKY LÉCE ŠTÍTU	
	• BUDKY OKENNÍCH OTVORŮ	
	• MONTÁŽ VÁZNIKŮ + PLASTOVACÍ	
	BEŽENÍ	
	• MONTÁŽ LEŠENÍ	
	MECHANIZACE: HOD RUKA	
	Moutso	
ČTVER		
2.4.2015	POČASÍ:	OBLAČNO +1 +7°C
	POČET PRAC.:	THP, DEL. 7 + TEŠKÝ 5
	PRAC. STB:	7- 1500m.
	PROV. PRÁCE:	
	• MONTÁŽ LEŠENÍ ŠTÍT PŘEDÍ ZKOL	
	• BEŽENÍ LÉCE VČ. KAMINOVÝ PŘEDÍ	
	• BETONOVÉ LÉCE ŠTÍTU (PŘEDÍ, ZKOL)	
	• BUDKY OKEN. OTVORŮ, + OTVORŮ	
	• PLASTOVACÍ BEŽENÍ STŘECHY	
	MECHANIZACE: HOD RUKA, MİK, ČERPAČO	
	Moutso	
	CA	

Datum	Zúčastněné strany:	
8.4.2015	ZÁPIS TDS STAVBY: Při odsekání okna u kotelně (základní okenní stěna) bylo zjištěno poškození této zdi. Bylo provedeno odvodnění ze stěny od této zdi po úroveň základu. Za základní okenní stěnu bude provedeno odvětrávání s umístěním do venkovní kanalizace. AD:  TDS: 	
POČASÍ:	OBLAČNO	85% +4 +9°C
	POČET PRAC.:	THP +02. 8
	PRAC. DTB:	7-18°
	PROVÁDĚNÁ PRÁCE: • BOURÁNÍ OKENNÍCH OTVORU • ODLOZENÍ DO KOTELNĚ • ODLOZENÍ NA SZLADKU • DÍLO AL. 15cm PRÍČKY (HYDROIZOLACE, VÝMĚNA, DÍLO) • NÁVĚŠNÍ MATERIÁLU	
	VÝCHODNÍ: BOURÁNÍ 	
ČTVRTEK		
9.4.2015	POČASÍ:	POLOHATOST +4 +15°C
	POČET PRAC.:	THP, NEL 8, TESKÁ 7X
	PRAC. DTB:	7-18° HTO
	PROVÁDĚNÁ PRÁCE: • DÍLO AL. 15cm PRÍČKY • BOURÁNÍ OTVORU - OKNA • PŘI ZMĚNĚ OKEN. SPÁLET • BESNĚNÍ STŘECHY + OKAMICKA, + HYDROIZOLACE 	

Datum	Zúčastněné strany:
PÁTEK	POČASÍ: POLNÁSTO -2 +16°C
10.4.2015	POČET PRAC.: TMA, DĚL. 8, TĚSAL 7
	PRAC. OTV.: 7-
	PROVÁZENÍ PRÁCE:
	- ZEM. PŮCKA AL. 15 (HYDROIZOLACE,
	ZALOŽENÍ, ZDĚNÍ
	- MONTÁŽ BEŽNĚNÍ STŘECHY
	(POMSTRA HYDROIZOLACE,
	KONTAKT LATE, DRUHÁ VSTUVA
	BEŽNĚNÍ)
	- NAKLÁZENÍ ŘEŠTIVA
	- NAKLÁZENÍ PÍSKU, PŮHY
	MECHANIZACE: AUTO KONTAKT,
	AUTO RUKA
	Mant
PONDĚLÍ	
13.4.2015	POČASÍ: POLNÁSTO +4 +13°C
	POČET PRAC.: TMA, DĚL. 8
	PRAC. OTV.: 7 - 18 ⁰⁰
	PROVÁZENÍ PRÁCE:
	• ZEM. AL. 15cm PŮCKY
	• NAKLÁZENÍ MATERIÁLU - PŮCKOVKA,
	DÍK, PŮHY
	• NAKLÁZENÍ VÝROBKŮ ŽVIT
	PO DĚLNICKÝCH OTVORECH
	• DĚL. AL. KONTAKT
	• ZPRACOVÁNÍ ŽVIT
	Mant
15.4.2015	ZÁVIS TDS:
	PO VYBOURÁNÍ STĚN V SCHODIŠTĚ - VSTUP DO 1PP,
	ZJIŠTĚNÍ PRÁSKLIN A Z VÝTĚHŮ STĚN NOSNÉ
	STĚN. AD ZPRACOVÁNÍ VÁVNÝCH OPRAV PRÁSKLIN.

Datum	Zúčastněné strany:
STŘEDA	
29.4.2015	POČASÍ: OBLAČNO +5 + 17°C
	PŘET PRAC.: KLETNÁŘI 3x, THA, ŘEL 7, ŘEŠAŘI 3x
	PRAC. OTBĚ: 7 - 18" KTB
	PRŮV. PRÁCE:
	• MONTAŽ STŘEŠNÍ - OŠS OŠKŮ • MONTAŽ TYP. IZOLACE M. 20 cm • ŽTI - KRUŽE PŘÍČEK • ŽTI PŘÍČEK M. 15 cm • MONTAŽ KRUŽ. TĚL • SVAZKOVÁNÍ - KRUŽE PŘÍČEK
	M. M. M.
ČTÁTEK	
30.4.2015	POČASÍ: OBLAČNO +6 + 15°C
	PŘET PRAC.: THA, ŘEL 7, ŘEŠAŘI 3x
	KLETNÁŘI 3x
	PRAC. OTBĚ: 7 - 18" KTB
	PRŮV. PRÁCE:
	• MONTAŽ STŘEŠNÍ OŠS - OŠKŮ • MONTAŽ TYP. IZOLACE M. 20 cm • ŽTI PŘÍČEK M. 15 cm • STŘEŠNÍ OŠS ZHODNĚNÍ ŽITNÝCH OŠKŮ (ZEDLÉN) • STŘEŠNÍ - MONTAŽ KRUŽ. TĚL, FLAŽEK • DO KRUŽ. TĚL • NÁVĚŠENÍ MATERIÁLU • ŽTI - KRUŽE PŘÍČEK
	MECHAN. PRÁCE: 4.4
	M. M. M.
	TDS
30.4.2015	AUTORSKÝ DOKUD NAUHL ŘEŠENÍ PRÁSKÉ KOSKY
	STĚNY U SCHODIŠTĚ DO 1.PP.
	KOSKY STĚNY VSTUPU DO 1.PP SE MBOUŽADÍ A BUDĚ
	PROVEDENO KOSKY ŽB STĚNA A PROVEDE SE NÁPOJENÍ
	NA JÍZ. MPROJEKTOVANO ŽB STĚNU SCHODIŠTĚ.

ZA AD: T. M.

ZA TDS: L. Q. A.

Datum	Zúčastněné strany:
Čtvrtek	
14.5.2015	Počasí: 1. - 18°C, 18°C
	TOČET PRAC: THP, 80% 7, KLEPÍČI 3x OMÍTKA 3x, ELEK 3x
	PRAC. DOBA: 7 - 15:45
	PROVÁZENÍ PRAC:
	• STRUKČNÍ PRÁCE PRÍČEK
	• MONTÁŽ ISOLACE STYK
	PRÍČKA - STYK
	• OMÍTKY VNITŘNÍ
	• ELEKTR. - HÁBE RÁZKY
	• MONTÁŽ KLIDNÝ KOTVENÝ OTVOR
	MAK
Pátek	
15.5.2015	Počasí: 1. - 18°C, 18°C
	TOČET PRAC: THP, 80% 7x
	STI - 2x, OMÍTKA 3x
	KLEPÍČI 5x
	PRAC. DOBA: 7 - 15:45
	PROVÁZENÍ PRAC:
	• MONTÁŽ ISOLACE STYK PRÍČKA
	STYK
	• ZEKALY STŘEŠNÍ PRÍČKA
	SPRÁVKA
	• VNITŘNÍ OMÍTKY
	• MONTÁŽ STŘEŠNÍ KLIDNÝ OTVOR
	PRÍČKA
	• STI - HÁBE RÁZKY
	MAK
15.5.2015	ZÁPIS TDS.
	AD UPŘESNIL DETAIL ÚPRAV HYDROIZOLACE (SEVEROZÁPAD.
	STRANA). DLE V. 6 BYL NÁVRH NA OCHRANU ISOLACE
	PERFOROVANOU FOLIÍ. AD UPŘESNIL SKLADBY,
	HYDROIZOLACE - OCHRANÁ CIHELNÁ PŘÍRODŮVA - EXTEND-
	OVANÝ POLYSTYREN DLE TUKOTO UPŘESNĚNÍ DODÁVATEL
	ZPRACUJE DOLOŽET KE ZMĚNOVÉMU LISTU.

Za AD: TDS

Za TDS: MAK

KONTROLNÍ DEN č. 6**„Transformace pobytových sociálních služeb Zašová V. etapa – CHB Vsetín,
Rokytnice“****Konaný dne: 13.5.2015****Přítomni:**

Ing. Jiří Tomis, Ing. Petr Burša, Stanislav Bartoš, Ing. Zdeněk Metz, Kamil Chobot

Kontakty:**za objednatele:**

Ing. František Mikeščík 577 043 881

frantisek.mikestik@kr-zlinsky.cz

Ing. Petr Burša 577 043 876

petr.bursa@kr-zlinsky.cz**Za projektanta – KB projekt s r.o.:**

Ing. Tomis

tomis@kbprojekt.cz**Za dodavatele – TM stav, s r.o.:**

Martin Tlašek 604 239 619

tlasek@tmstav.cz

Irena Kratochvílová 736 774 295

kratochvilova@tmstav.cz

Stanislav Bartoš 739 242 294

bartos@tmstav.cz**Za provozovatele – Sociální služby Vsetín:**

Mgr. Michaela Pavlůsková 737 303 298

pavluskova@sluzbyvsetin.cz

Ing. Zdeněk Metz 724 159 336

metz@sluzbyvsetin.cz**Za TDI:**

Kamil Chobot 724 663 202

kamil.chobot@seznam.cz**Stav prací na stavbě:****Probíhají:**

- vyzdívky vnitřních příček;
- omítky vnitřní;
- montáž prostupů střechou;

Předpoklad dalšího postupu v následujících čtrnácti dnech:

- omítky vnitřní;
- zásyp a betonáž teras;

Práce doposud probíhají technicky dle předpokladu, v souladu s projektovou dokumentací, obecně závaznými právními předpisy a podmínkami.

Dosavadní průběh prací a dnešní stav je ve vztahu k předanému smluvnímu harmonogramu v souladu. Co se týká fakturačního harmonogramu je soulad s předloženým upraveným harmonogramem.

Soupisy provedených prací za jednotlivé měsíce a fakturace dle SOD:

	Cena bez DPH	Celkem DPH 15% a 21%	Celkem
Celkové náklady dle SOD	10 318 056,00 Kč	1 592 334,00 Kč	11 910 360,00 Kč
Fakturace 2, 3/2015	1 259 427,00 Kč	191 693,00 Kč	1 451 119,00 Kč
Fakturace 4/2015	1 166 534,00 Kč	174 980,00 Kč	1 341 514,00 Kč
Zbývá k fakturaci	7 892 095,00 Kč	1 225 661,00 Kč	9 117 727,00 Kč

Úkoly z minulého kontrolního dne:

1/2, 1/3, 1/4, 1/5 Body budou průběžně kontrolovány.

5/1

Dnešního dne předložil dodavatel k odsouhlasení vzorky osvětlení AD a architektovi. AD se k předloženým vzorkům vyjádří do 7.5.2015.

Bod trvá.

O: ing. Tomis

T: 27.5.2015

5/2

Zhotovitel požaduje upřesnění zaústění odpadů klimatizačních jednotek. TDS upřesní do 7.5.2015.

AD upřesnil zaústění, bod se vypouští.

Nové úkoly:

6/1

Dnešního dne bylo AD upřesněno rozmístění bezpečnostních tlačítek. Tlačítka u umyvadel a WC budou umístěna vždy dvě svisle nad sebou ve výšce dle vyhlášky 398/2009. U sprch bude vždy jedno bezpečnostní tlačítko umístěno ve výšce cca 180 cm a vybaveno provázkem, který bude ukončen 15 cm nad podlahou.

6/2

AD předá TDS a zhotoviteli upřesňující výkres zídky pro umístění HUP – pohled od komunikace.

O: Ing. Tomis**T: 27.5.2015****6/3**

Po oklepání cementových omítek nosné obvodové stěny (severozápadní stěna) v původní místnosti kotelny, bylo zjištěno, že tato stěna je zavlhlá. Po dohodě s AD byla odkopána zemina od vnější strany obvodové zdi až na spodní hranu základů.

Z vnější strany obvodové stěny po odkopání byla obnažena původní hydroizolace, včetně nesoudržné ochranné přizdívky.

Na KD byl dohodnut další postup:

Odstranění původní hydroizolace vč. ochranné přizdívky. Na úrovni základové spáry bude položena drenáž se zaústěním do kanalizace, dále bude provedena nová hydroizolace stěny včetně ochranné nopové fólie a ukončovací lišty. Zhotovitel na tyto práce předloží samostatný rozpočet. AD zpracuje řez stěnou vč. nové hydroizolace a drenáže. Práce budou řešeny ZL.

RDP
Rozpočet

O: Ing. Tomis
O: Kratochvílová
T: 20.5.2015

6/4

Po odbourání soklových pásků a vybourání otvoru u vstupu do suterénu bylo zjištěno, že původní betonová stěna schodiště je výrazně odtržena od nosné konstrukce objektu. Statik AD rozhodl o kompletním odbourání betonových schodišťových stěn. Nové ŽB stěny budou napojeny na již vyprojektovanou ochrannou zeď schodiště a stropu.

Zhotovitel zpracuje rozpočet změn a tato změna bude zahrnuta do ZL.

AD zpracuje k této změně RDP.

RDP
Rozpočet

O: Ing. Tomis
O: Kratochvílová
T: 20.5.2015

6/5

Byla odsouhlasena umístění vnitřních klimatizačních jednotek:

Místnost č. 1.05 – jihovýchodní stěna

Místnost č. 1.22 – severozápadní stěna

Příští kontrolní den se uskuteční dne: 27.5.2015 v 8,30 hod. na staveništi.

Zpracoval:

Kamil Chobot

22.5.2015

**Akce: Transformace pobytových sociálních služeb Zašová V. etapa – CHB
Vsetín, Rokytnice**

ZL Č. 1

Stavební práce - drenáž

Po osekání cementové omítky v kotelně zjištěna zavlhnutá nosná stěna



Odkop zeminy od venkovní obvodové stěny



22.5.2015

**Akce: Transformace pobytových sociálních služeb Zašová V. etapa – CHB
Vsetín, Rokytnice**

ZL Č. 1

Stavební práce – 1. PP

Odtržení schodiště od nosné stěny objektu

- při osekání vnějších obkladů soklu zjištěny praskliny



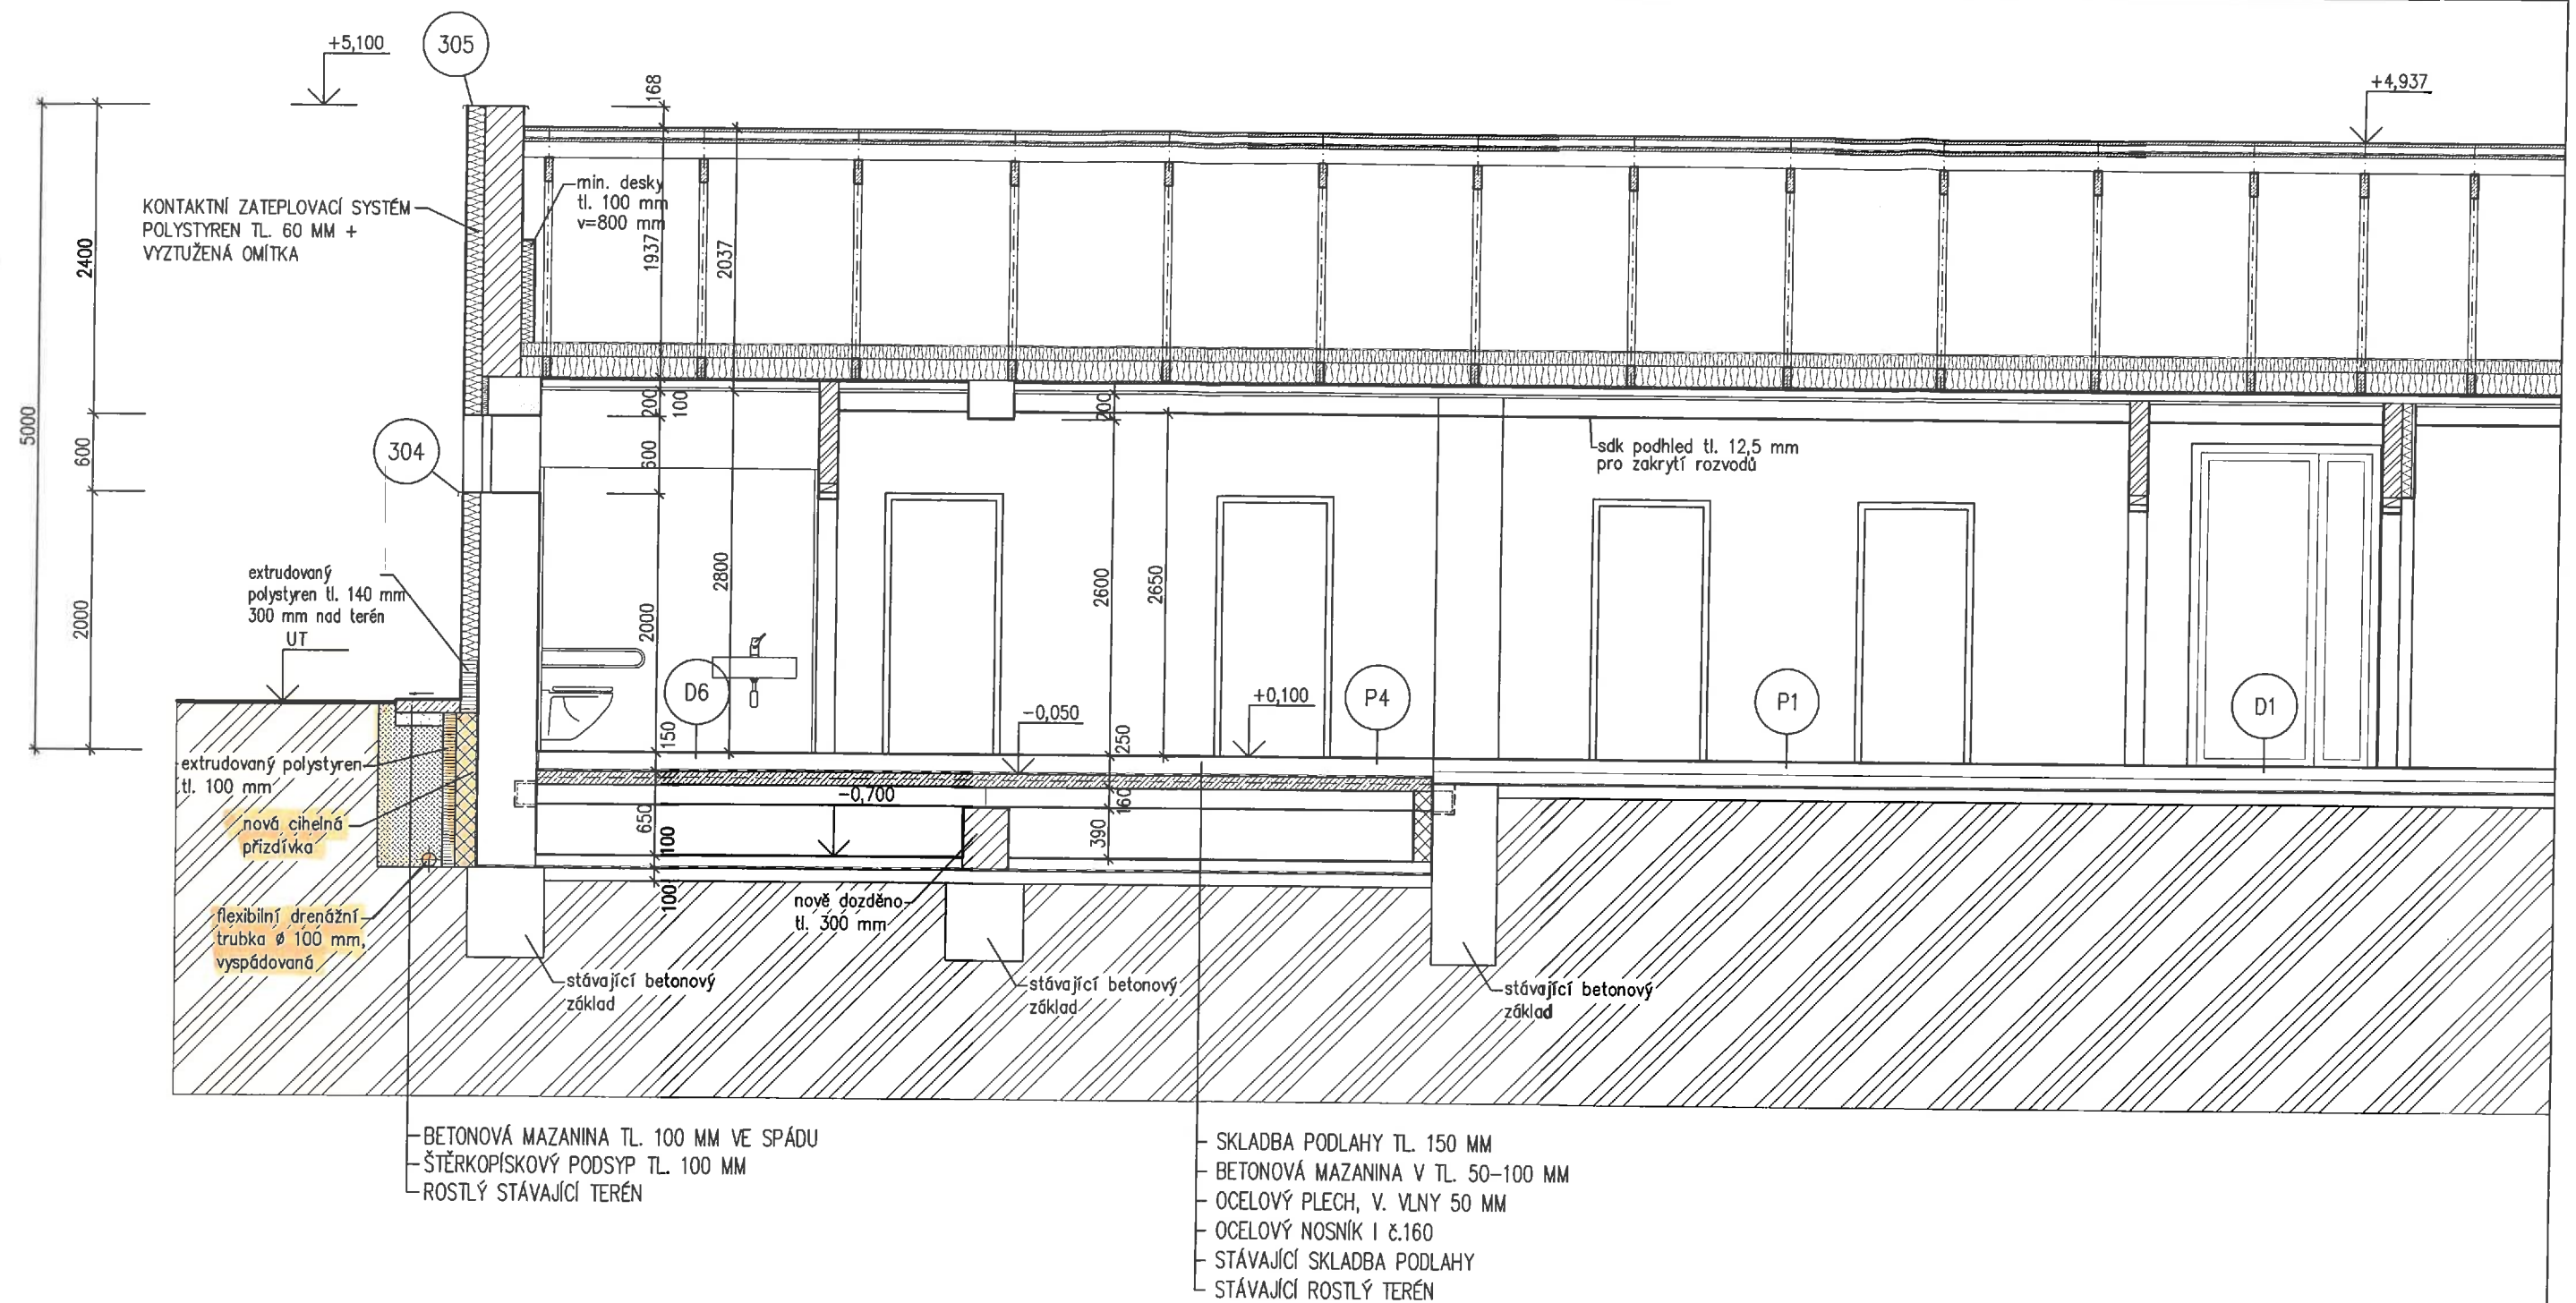


- prasklina ve vnitřní části (vstup do 1. PP)





Nová vyzdívka nosných stěn pod stropní konstrukci



ARCHITEKT :	ODP. PROJEKTANT STAVBY:	PROJEKTANT PROFESE :	VYPRACOVAL :
ING.ARCH. I. ŠVÁBENSKÝ	ING. ZDENĚK KUBÍČEK	ING. JIŘÍ TOMIS	ING. JIŘÍ TOMIS
KRAJ :	ZLÍNSKÝ	OBEK :	VSETÍN
INVESTOR :	ZLÍNSKÝ KRAJ, TR. T. BATI 21, 761 90 ZLÍN		
stavba :	Transformace pobytových sociálních služeb Zašová, V. etapa - Chráněné bydlení Vsetín Rokytnice		
oddíl :	D - Dokumentace stavebních objektů, 01 - Stavební část		
obsah :	ŘEZ C - C'		

 KB projekt, s. r. o., Lešetín I/659, 760 01 Zlín IČO: 25507893, DIČ: 303-25507893 http://kbprojekt.zlin.cz	
DATUM	ČERVEN 2014
FORMÁT	6 A4
STUPEŇ	DPS
ZAKÁZK. Č.	
měřítko :	číslo výkresu :
1:50	01-9/A

Položkový rozpočet stavby

Datum: 26.5.2015

Stavba : 2014/388

Transformace služeb Zašová - V etapa, Rokytnice VS

Objednatel : Zlínský kraj
tř. T. Bati 21
76190 Zlín

IČO : 70891320
DIČ : CZ70891320

Zhotovitel : TM Stav, spol. s r.o.
Jasenice 729
75501 Vsetín

IČO : 48399477
DIČ : CZ48399477

Za zhotovitele :

-2-

 **TM Stav** spol. s r.o.
průběh staveb a obchodní činnost
Jasenice 729, 755 01 VSETÍN
IČO: 48399477, DIČ: CZ48399477
Tel: Fax: 574 802 619

Za objednatele :

KAMO CZ, s.r.o.
Prostřední 3486
760 01 ZLÍN
IČ: 272 48 917

		Rozpočtové náklady
Základ pro DPH	15 %	73 117,00
DPH	15 %	10 968,00
Základ pro DPH	21 %	0,00
DPH	21 %	0,00
Cena celkem za stavbu		84 085

Rekapitulace stavebních objektů a provozních souborů

Číslo a název objektu / provozního souboru	Cena celkem	Základ DPH 15 %	Základ DPH 21 %	DPH celkem	%
SO 13 Změnový list č.1	84 085	0	73 117	10 968	100,0
Celkem za stavbu	84 085	0	73 117	10 968	100,0

Rekapitulace stavebních rozpočtů

Číslo objektu	Číslo a název rozpočtu	Cena celkem	Základ DPH 15 %	Základ DPH 21 %	DPH celkem	%
SO 13	1 Stavební práce - drenáže	43 139	37 512	0	5 627	51,3
SO 13	2 Stavební práce - 1.PP	40 946	35 605	0	5 341	48,7
Celkem za stavbu		84 085	73 117	0	10 968	100,0

Rekapitulace stavebních dílů

Číslo a název dílu	%	HSV	PSV	Dodávka	Montáž	HZS
1 Zemní práce	19,9	14 582	0	0	0	0
2 Základy a zvláštní zakládání	25,6	18 754	0	0	0	0
3 Svislé a kompletní konstrukce	26,7	19 543	0	0	0	0
711 Izolace proti vodě	7,5	0	5 472	0	0	0
96 Bourání konstrukcí	8,4	6 169	0	0	0	0
99 Staveništní přesun hmot	5,5	3 989	0	0	0	0
D96 Přesuny suti a vybouraných hmot	6,3	4 607	0	0	0	0
Celkem za stavbu	100,0	67 645	5 472	0	0	0

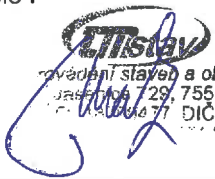
Rekapitulace vedlejších rozpočtových nákladů

Název vedlejšího nákladu	Cena celkem
Ztížené výrobní podmínky	0
Oborová přírážka	0
Přesun stavebních kapacit	0
Mimostaveništní doprava	0
Zařízení staveniště	0
Provoz investora	0
Inženýrská činnost	0
Rezerva rozpočtu	0
Celkem za stavbu	0

POLOŽKOVÝ ROZPOČET

Rozpočet	1	Stavební práce - drenáž	JKSO	
Objekt			SKP	
SD 13	Změnový list č.1		Měrná jednotka	
Stavba			Počet jednotek	0
2014/388	Transformace služeb Zašová - V etapa, Rokytnice		Náklady na m.j.	0
Projektant			Typ rozpočtu	
Zpracovatel projektu				
Objednatel	Zlínský kraj			
Dodavatel	TM Stav, spol. s r.o.		Zakázkové číslo	
Rozpočtoval			Počet listů	

ROZPOČTOVÉ NÁKLADY

Základní rozpočtové náklady			Ostatní rozpočtové náklady		
	HSV celkem	33 915	Ztížené výrobní podmínky	0	
Z	PSV celkem	3 597	Oborová přírážka	0	
R	M práce celkem	0	Přesun stavebních kapacit	0	
N	M dodávky celkem	0	Mimostaveništní doprava	0	
ZRN celkem		37 512	Zařízení staveniště	0	
			Provoz investora	0	
HZS		0	Inženýrská činnost	0	
ZRN+HZS		37 512	Ostatní náklady neuvedené	0	
ZRN+ost.náklady+HZS		37 512	Ostatní náklady celkem	0	
Vypracoval			Za zhotovitele	Za objednatele	
Jméno :	Aleš Matzenauer		Jméno :	Martin Tlašek	Jméno : KAMIL CROBAT
Datum :	18.5.2015		Datum :	18.5.2015	Datum : 18.5.2015
Podpis :			Podpis:		Podpis: 
	 TM Stav spol. s r.o. provádění staveb a obchodní činnost Jasenice 729, 755 01 VSETÍN IČO: 48399477, DIČ: CZ48399477 Tel./Fax: 571 822 819			 TM Stav spol. s r.o. provádění staveb a obchodní činnost Jasenice 729, 755 01 VSETÍN IČO: 48399477, DIČ: CZ48399477 Tel./Fax: 571 822 819	KAMO CZ, s.r.o. Prostřední 3486 760 01 ZLÍN IČ: 272 48 917
Základ pro DPH	21,0	%			0 Kč
DPH	21,0	%			0 Kč
Základ pro DPH	15,0	%			37 512 Kč
DPH	15,0	%			5 627 Kč
CENA ZA OBJEKT CELKEM					43 139 Kč

Poznámka :

Stavba :	2014/388 Transformace služeb Zašová - V etapa, Rokytnice	Rozpočet : 1
Objekt :	SO 13 Změnový list č.1	Stavební práce - drenáže

REKAPITULACE STAVEBNÍCH DÍLŮ

Stavební díl	HSV	PSV	Dodávka	Montáž	HZS
1 Zemní práce	7 340	0	0	0	0
2 Základy a zvláštní zakládání	13 058	0	0	0	0
3 Svislé a kompletní konstrukce	8 223	0	0	0	0
96 Bourání konstrukcí	1 462	0	0	0	0
99 Staveništní přesun hmot	2 392	0	0	0	0
711 Izolace proti vodě	0	3 597	0	0	0
D96 Přesuny sutí a vybouraných hmot	1 440	0	0	0	0
CELKEM OBJEKT	33 915	3 597	0	0	0

VEDLEJŠÍ ROZPOČTOVÉ NÁKLADY

Název VRN	Kč	%	Základna	Kč
Ztížené výrobní podmínky	0	0,0	37 512	0
Oborová přírážka	0	0,0	37 512	0
Přesun stavebních kapacit	0	0,0	37 512	0
Mimostaveništní doprava	0	0,0	37 512	0
Zařízení staveniště	0	0,0	37 512	0
Provoz investora	0	0,0	37 512	0
Inženýrská činnost	0	0,0	37 512	0
Rezerva rozpočtu	0	0,0	37 512	0
CELKEM VRN				0

Položkový rozpočet

Stavba :	2014/388 Transformace služeb Zašová - V etapa, Rok	Rozpočet: 1
Objekt :	SO 13 Změnový list č.1	Stavební práce - drenáže

P.č.	Číslo položky	Název položky	MJ	množství	cena / MJ	celkem (Kč)
Díl: 1		Zemní práce				
1	132201110R00	Hloubení rýh š.do 60 cm v hor.3 do 50 m3, STROJNĚ	m3	9,00	306,93	2 762,37
		drenáž zadní část:25*0,6*0,6		9,00		
		Mezisoučet		9,00		
2	132201119R00	Příplatek za lepivost - hloubení rýh 60 cm v hor.3	m3	9,00	127,68	1 149,12
		drenáž zadní část:25*0,6*0,6		9,00		
		Mezisoučet		9,00		
3	162701105R00	Vodorovné přemístění výkopku z hor.1-4 do 10000 m	m3	9,00	204,28	1 838,52
		drenáž zadní část:25*0,6*0,6		9,00		
		Mezisoučet		9,00		
4	162701109R00	Příplatek k vod. přemístění hor.1-4 za další 1 km	m3	9,00	15,23	137,07
		drenáž zadní část:25*0,6*0,6		9,00		
5	162702199R00	Poplatek za skládku zeminy	m3	9,00	150,00	1 350,00
		drenáž zadní část:25*0,6*0,6		9,00		
		Mezisoučet		9,00		
6	171201201R00	Uložení sypaniny na skl.-modelace na výšku přes 2m	m3	9,00	11,48	103,32
		drenáž zadní část:25*0,6*0,6		9,00		
		Mezisoučet		9,00		
	Celkem za	1 Zemní práce				7 340,40
Díl: 2		Základy a zvláštní zakládání				
7	212531111R00	Výplň odvodňov. trativodů kam. hrubě drcen.	m3	6,00	870,00	5 220,00
		drenáž zadní část:25*0,6*0,4		6,00		
8	212810010RAC	Trativody z PVC drenážních flexibilních trubek lože, trubky d 100 mm	m	25,00	313,50	7 837,50
		drenáž zadní část:25		25,00		
	Celkem za	2 Základy a zvláštní zakládání				13 057,50
Díl: 3		Svislé a kompletní konstrukce				
9	346244811RT2	Přízdívky izol. z cihel dl.29 cm, MC 10, tl.65 mm s použitím suché maltové směsi	m2	15,20	541,00	8 223,20
		hydroizolace zadní část:8*1,9		15,20		
	Celkem za	3 Svislé a kompletní konstrukce				8 223,20
Díl: 96		Bourání konstrukcí				
10	711140202R00	Odstr.izolace proti vlhk.svis. pásy přitav.,2vrs	m2	15,20	12,50	190,00
		hydroizolace zadní část:8*1,9		15,20		
11	962031132R00	Bourání příček cihelných tl. 10 cm	m2	15,20	83,70	1 272,24
		hydroizolace zadní část:8*1,9		15,20		
	Celkem za	96 Bourání konstrukcí				1 462,24
Díl: 99		Staveništní přesun hmot				
12	999281105R00	Přesun hmot pro opravy a údržbu do výšky 6 m	t	14,14	169,20	2 392,05
	Celkem za	99 Staveništní přesun hmot				2 392,05
Díl: 711		Izolace proti vodě				
13	711112001RZ1	Izolace proti vlhkosti svis. nátěr ALP, za studena 1x nátěr - včetně dodávky asfaltového laku	m2	15,20	35,30	536,56
		hydroizolace zadní část:8*1,9		15,20		
14	711142559RZ1	Izolace proti vlhkosti svislá pásy přitavením 1 vrstva - včetně dodávky Bitubitagit S 35	m2	15,20	191,50	2 910,80
		hydroizolace zadní část:8*1,9		15,20		
15	998711203R00	Přesun hmot pro izolace proti vodě	%	34,47	4,35	149,96
	Celkem za	711 Izolace proti vodě				3 597,32
Díl: D96		Přesuny suti a vybouraných hmot				
16	979083117R00	Vodorovné přemístění suti na skládku do 6000 m	t	2,15	229,53	492,98
17	979083191R00	Příplatek za dalších započatých 1000 m nad 6000 m	t	2,15	18,36	39,43

Položkový rozpočet

Stavba :	2014/388 Transformace služeb Zašová - V etapa, Rok	Rozpočet: 1
Objekt :	SO 13 Změnový list č.1	Stavební práce - drenáže

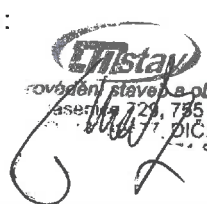
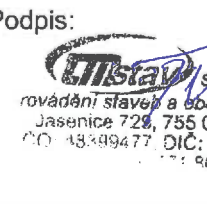
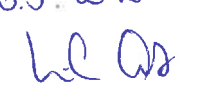
P.č.	Číslo položky	Název položky	MJ	množství	cena / MJ	celkem (Kč)
18	979093111R00	Uložení suti na skládku bez zhutnění	t	2,15	8,13	17,46
19	979094211R00	Nakládání nebo překládání vybourané suti	t	2,15	189,36	406,70
20	979990001R00	Poplatek za skládku stavební suti	t	2,15	225,00	483,25
Celkem za		D96 Přesuny suti a vybouraných hmot				1 439,82

POLOŽKOVÝ ROZPOČET

Rozpočet	2	Stavební práce - 1.PP	JKSO	
Objekt			SKP	
SO 13		Změnový list č.1	Měrná jednotka	
Stavba			Počet jednotek	0
2014/388		Transformace služeb Zašová - V etapa, Rokytnice	Náklady na m.j.	0
Projektant			Typ rozpočtu	
Zpracovatel projektu				
Objednatel		Zlínský kraj		
Dodavatel		TM Stav, spol. s r.o.	Zakázkové číslo	
Rozpočtoval			Počet listů	

ROZPOČTOVÉ NÁKLADY

Základní rozpočtové náklady			Ostatní rozpočtové náklady	
	HSV celkem	33 731	Ztížené výrobní podmínky	0
Z	PSV celkem	1 874	Oborová přírážka	0
R	M práce celkem	0	Přesun stavebních kapacit	0
N	M dodávky celkem	0	Mimostaveništní doprava	0
ZRN	celkem	35 605	Zařízení staveniště	0
			Provoz investora	0
HZS		0	Inženýrská činnost	0
ZRN+HZS		35 605	Ostatní náklady neuvedené	0
ZRN+ost.náklady+HZS		35 605	Ostatní náklady celkem	0

Vypracoval		Za zhotovitele		Za objednatel	
Jméno :	Aleš Matzenauer	Jméno :	Martin Tlašek	Jméno :	Kamil Chobot
Datum :	18.5.2015	Datum :	18.5.2015	Datum :	18.5.2015
Podpis :		Podpis :		Podpis :	
	TM Stav spol. s r.o. rovnání staveb a obchodní činnost Jasenice 729, 755 01 VSETÍN IČ: CZ48399477 DIČ: CZ48399477		TM Stav spol. s r.o. rovnání staveb a obchodní činnost Jasenice 729, 755 01 VSETÍN IČ: CZ48399477 DIČ: CZ48399477		KAMO CZ, s.r.o. Prostřední 3486 760 01 ZLÍN IČ: 272 48 917

Základ pro DPH	21,0	%	0 Kč
DPH	21,0	%	0 Kč
Základ pro DPH	15,0	%	35 605 Kč
DPH	15,0	%	5 341 Kč
CENA ZA OBJEKT CELKEM			40 946 Kč

Poznámka :

Stavba :	2014/388 Transformace služeb Zašová - V etapa, Rokytnice	Rozpočet : 2
Objekt :	SO 13 Změnový list č.1	Stavební práce - 1.PP

REKAPITULACE STAVEBNÍCH DÍLŮ

Stavební díl	HSV	PSV	Dodávka	Montáž	HZS
1 Zemní práce	7 242	0	0	0	0
2 Základy a zvláštní zakládání	5 697	0	0	0	0
3 Svislé a kompletní konstrukce	11 320	0	0	0	0
96 Bourání konstrukcí	4 707	0	0	0	0
99 Staveništní přesun hmot	1 597	0	0	0	0
711 Izolace proti vodě	0	1 874	0	0	0
D96 Přesuny sutí a vyloupaných hmot	3 168	0	0	0	0
CELKEM OBJEKT	33 731	1 874	0	0	0

VEDLEJŠÍ ROZPOČTOVÉ NÁKLADY

Název VRN	Kč	%	Základna	Kč
Ztížené výrobní podmínky	0	0,0	35 605	0
Oborová přírážka	0	0,0	35 605	0
Přesun stavebních kapacit	0	0,0	35 605	0
Mimostaveništní doprava	0	0,0	35 605	0
Zařízení staveniště	0	0,0	35 605	0
Provoz investora	0	0,0	35 605	0
Inženýrská činnost	0	0,0	35 605	0
Rezerva rozpočtu	0	0,0	35 605	0
CELKEM VRN				0

Položkový rozpočet

Stavba :	2014/388 Transformace služeb Zašová - V etapa, Rok	Rozpočet: 2
Objekt :	SO 13 Změnový list č.1	Stavební práce - 1.PP

P.č.	Číslo položky	Název položky	MJ	množství	cena / MJ	celkem (Kč)
Díl: 1		Zemní práce				
1	122202201R00	Odkopávky pro silnice v hor. 3 do 100 m3 vstup suterén - manipulační prostor:3*2*2	m3	12,00 12,00	104,05	1 248,60
2	122202209R00	Příplatek za lepivost - odkop. pro silnice v hor.3 vstup suterén - manipulační prostor:3*2*2	m3	12,00 12,00	20,58	246,96
3	132201110R00	Hloubení rýh š.do 60 cm v hor.3 do 50 m3, STROJNĚ vstup suterén:3*0,6*0,8 Mezisoučet	m3	1,44 1,44 1,44	306,93	441,98
4	132201119R00	Příplatek za lepivost - hloubení rýh 60 cm v hor.3 suterén vstup:3*0,6*0,8 Mezisoučet	m3	1,44 1,44 1,44	127,68	183,86
5	162701105R00	Vodorovné přemístění výkopku z hor.1-4 do 10000 m 12+1,44	m3	13,44 13,44	204,28	2 745,52
6	162701109R00	Příplatek k vod. přemístění hor.1-4 za další 1 km 12+1,44	m3	13,44 13,44	15,23	204,69
7	162702199R00	Poplatek za skládku zeminy 12+1,44	m3	13,44 13,44	150,00	2 016,00
8	171201201R00	Uložení sypaniny na skl.-modelace na výšku přes 2m 12+1,44	m3	13,44 13,44	11,48	154,29
	Celkem za	1 Zemní práce				7 241,90
Díl: 2		Základy a zvláštní zakládání				
9	274321311R00	Železobeton základových pasů C 20/25XC2 suterén vstup:3*0,6*0,8 Mezisoučet	m3	1,44 1,44 1,44	2 133,86	3 072,76
10	274361921RT4	Výztuž základových pasů ze svařovaných sítí průměr drátu 6,0, oka 100/100 mm suterén vstup:3*0,6*4,44*1,2*0,001 Mezisoučet	t	0,01 0,01 0,01	23 939,87	229,82
11	279361821R00	Výztuž základových zdí z betonářské oceli 10 505	t	0,10	23 939,87	2 393,99
	Celkem za	2 Základy a zvláštní zakládání				5 696,57
Díl: 3		Svislé a kompletní konstrukce				
12	311321311R00	Železobeton nadzákladových zdí V20/25XC2 suterén vstup:3*2,25*0,3 Mezisoučet	m3	2,03 2,03 2,03	2 089,16	4 230,55
13	311351105R00	Bednění nadzákladových zdí oboustranné - zřízení suterén vstup:3*2,25*2 Mezisoučet	m2	13,50 13,50 13,50	316,63	4 274,51
14	311351106R00	Bednění nadzákladových zdí oboustranné-odstranění suterén vstup:3*2,25*2 Mezisoučet	m2	13,50 13,50 13,50	144,70	1 953,45
15	311361921RT4	Výztuž nadzákladových zdí ze svařovaných sítí průměr drátu 6,0, oka 100/100 mm suterén vstup:3*2,25*4,44*1,2*0,001 Mezisoučet	t	0,04 0,04 0,04	23 939,87	861,84
	Celkem za	3 Svislé a kompletní konstrukce				11 320,34
Díl: 96		Bourání konstrukcí				
16	962052211R00	Bourání zdiva železobetonového nadzákladového suterén vstup:(1,8+1)*2,25*0,3 Mezisoučet	m3	1,89 1,89 1,89	2 490,42	4 706,89
	Celkem za	96 Bourání konstrukcí				4 706,89
Díl: 99		Staveništní přesun hmot				

Položkový rozpočet

Stavba :	2014/388 Transformace služeb Zašová - V etapa, Rok	Rozpočet: 2
Objekt :	SO 13 Změnový list č.1	Stavební práce - 1.PP

P.č.	Číslo položky	Název položky	MJ	množství	cena / MJ	celkem (Kč)
17	999281105R00	Přesun hmot pro opravy a údržbu do výšky 6 m	t	9,44	169,20	1 596,88
	Celkem za	99 Staveništní přesun hmot				1 596,88
Díl:	711	Izolace proti vodě				
18	711112001RZ1	Izolace proti vlhkosti svis. nátěr ALP, za studena 1x nátěr - včetně dodávky asfaltového laku <i>suterén vstup:3*2,2*1,2</i>	m2	7,92 <i>7,92</i>	35,30	279,58
19	711142559RZ1	Izolace proti vlhkosti svislá pásy přitavením 1 vrstva - včetně dodávky Bitubitagit S 35 <i>suterén vstup:3*2,2*1,2</i>	m2	7,92 <i>7,92</i>	191,50	1 516,68
20	998711203R00	Přesun hmot pro izolace proti vodě	%	17,96	4,35	78,14
	Celkem za	711 Izolace proti vodě				1 874,39
Díl:	D96	Přesuny suti a vybouraných hmot				
21	979083117R00	Vodorovné přemístění suti na skládku do 6000 m	t	4,73	229,53	1 084,53
22	979083191R00	Příplatek za dalších započatých 1000 m nad 6000 m	t	4,73	18,36	86,75
23	979093111R00	Uložení suti na skládku bez zhutnění	t	4,73	8,13	38,41
24	979094211R00	Nakládání nebo překládání vybourané suti	t	4,73	189,36	894,73
25	979990001R00	Poplatek za skládku stavební suti	t	4,73	225,00	1 063,13
	Celkem za	D96 Přesuny suti a vybouraných hmot				3 167,55

Ověřovací doložka konverze do dokumentu obsaženého v datové zprávě

Ověřuji pod pořadovým číslem 74927575-121719-150708091913, že tento dokument, který vznikl převedením vstupu v listinné podobě do podoby elektronické, skládající se z 34 listů, se doslovně shoduje s obsahem vstupu.

Autorizovanou konverzí dokumentu se nepotvrzuje správnost a pravdivost údajů obsažených v dokumentu a jejich soulad s právními předpisy.

Zajišťovací prvek:

bez zajišťovacího prvku

Subjekt, který autorizovanou konverzi dokumentu provedl:

Zlínský kraj

Datum vyhotovení ověřovací doložky:

8.7.2015

Jméno, příjmení a podpis osoby, která autorizovanou konverzi dokumentu provedla:

Veronika Křížková



74927575-121719-150708091913

Poznámka:

Kontrolu této ověřovací doložky lze provést v centrální evidenci ověřovacích doložek přístupné způsobem umožňujícím dálkový přístup na adrese <https://www.czechpoint.cz/overovacidolozky>.