
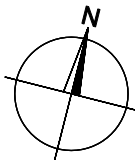


NÁVRH DLE TP66 - SCHÉMA C/4

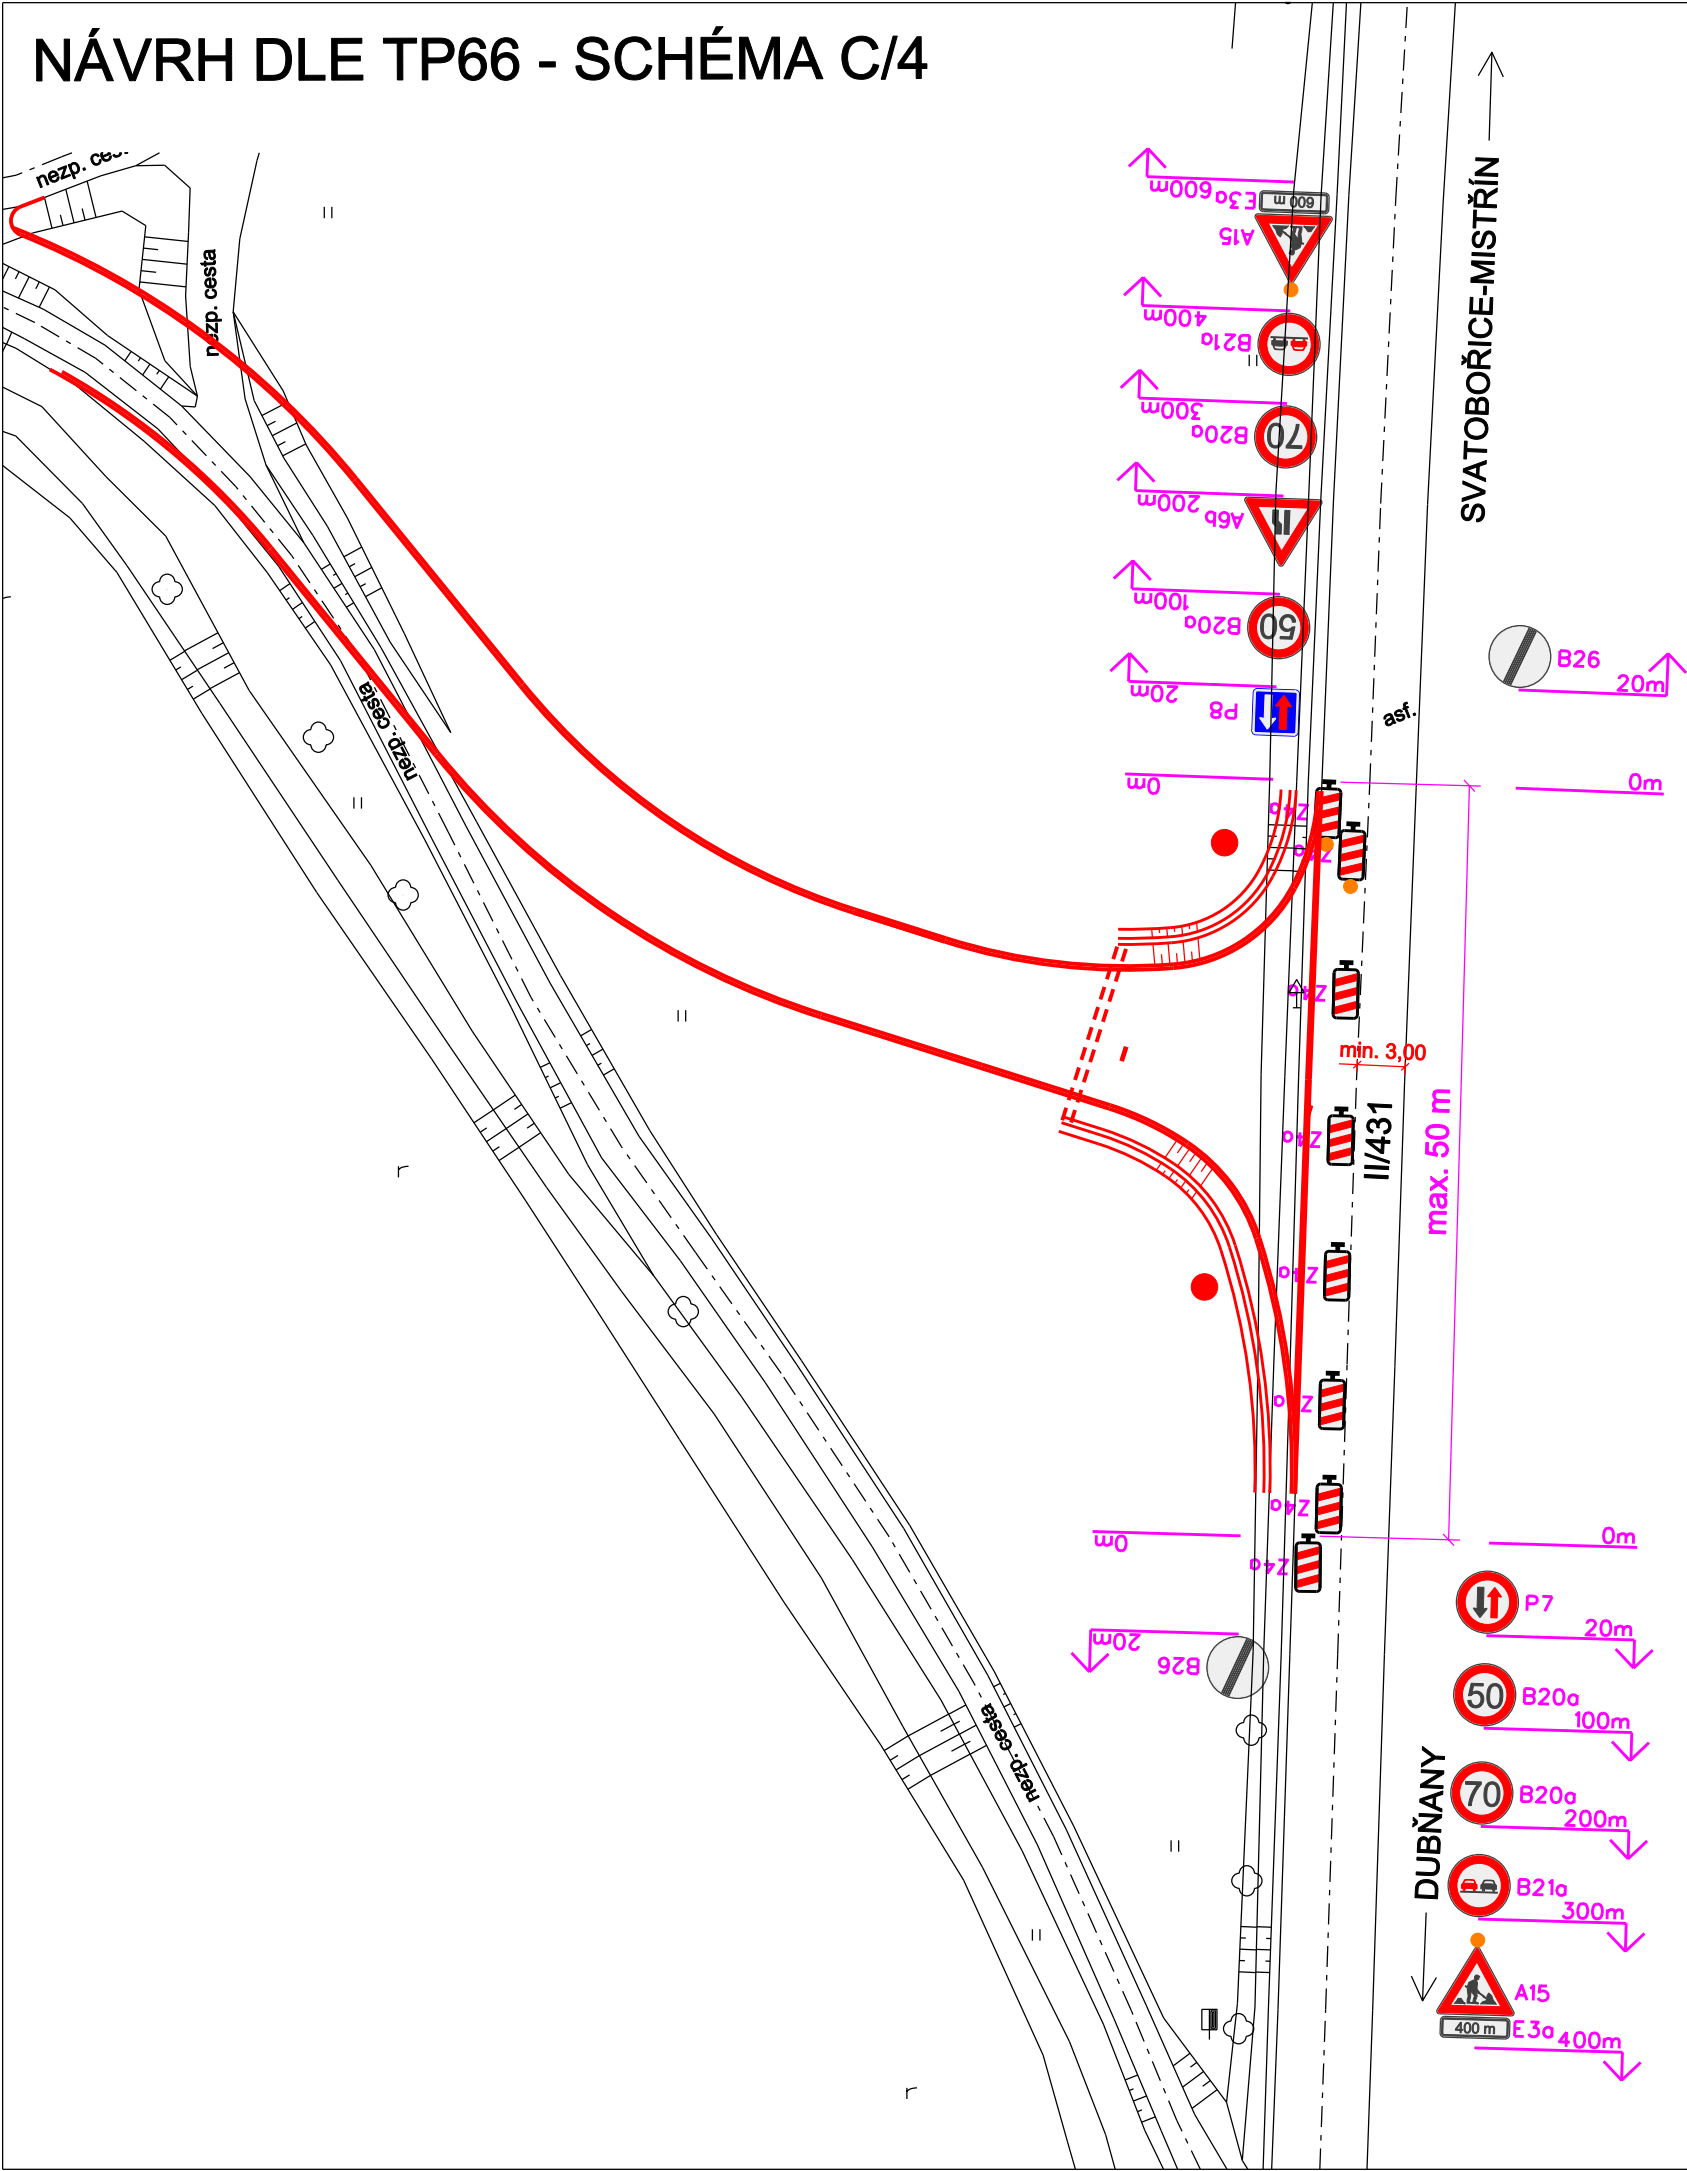

Projektant PD [Designer of PD]		Zodp. proj. [Accountable designer]			
 Ing. Vojtěch Holub Kovářská 1409 696 62 Strážnice tel.: 731 214 424 email: vojtechholub@email.cz IČ: 03271064		Ing. Vojtěch Holub			
		Vypracoval [Designed by]			
		Jan Hallang			
		Investor [Investor]			
		Město Dubňany			
		Místo stavby [Site]			
		Město Dubňany			
Název stavby [Project title]				Číslo paré [copy]	
Polní cesta Horní Huť					
Název dokumentu [Document name]					
Přechodné dopravní značení					
Datum [Date]		Stavební objekt [Building object]	Část dokumentace [Part of doc.]	Souřadnicový systém: JTSK	
06/2017		-	E. Zásady organizace výstavby	Výškový systém: B.p.v	
Formát [Format]	Měřítko [Scale]	Zakázka [Number of order]	Stupeň [Phase]	Členění dok.	Č.V. [Drawing No.]
2 x A4	1:500	60/2016	PDPS	-	E.2
					00