





STÁVAJÍCÍ STAV+BOURÁNÍ

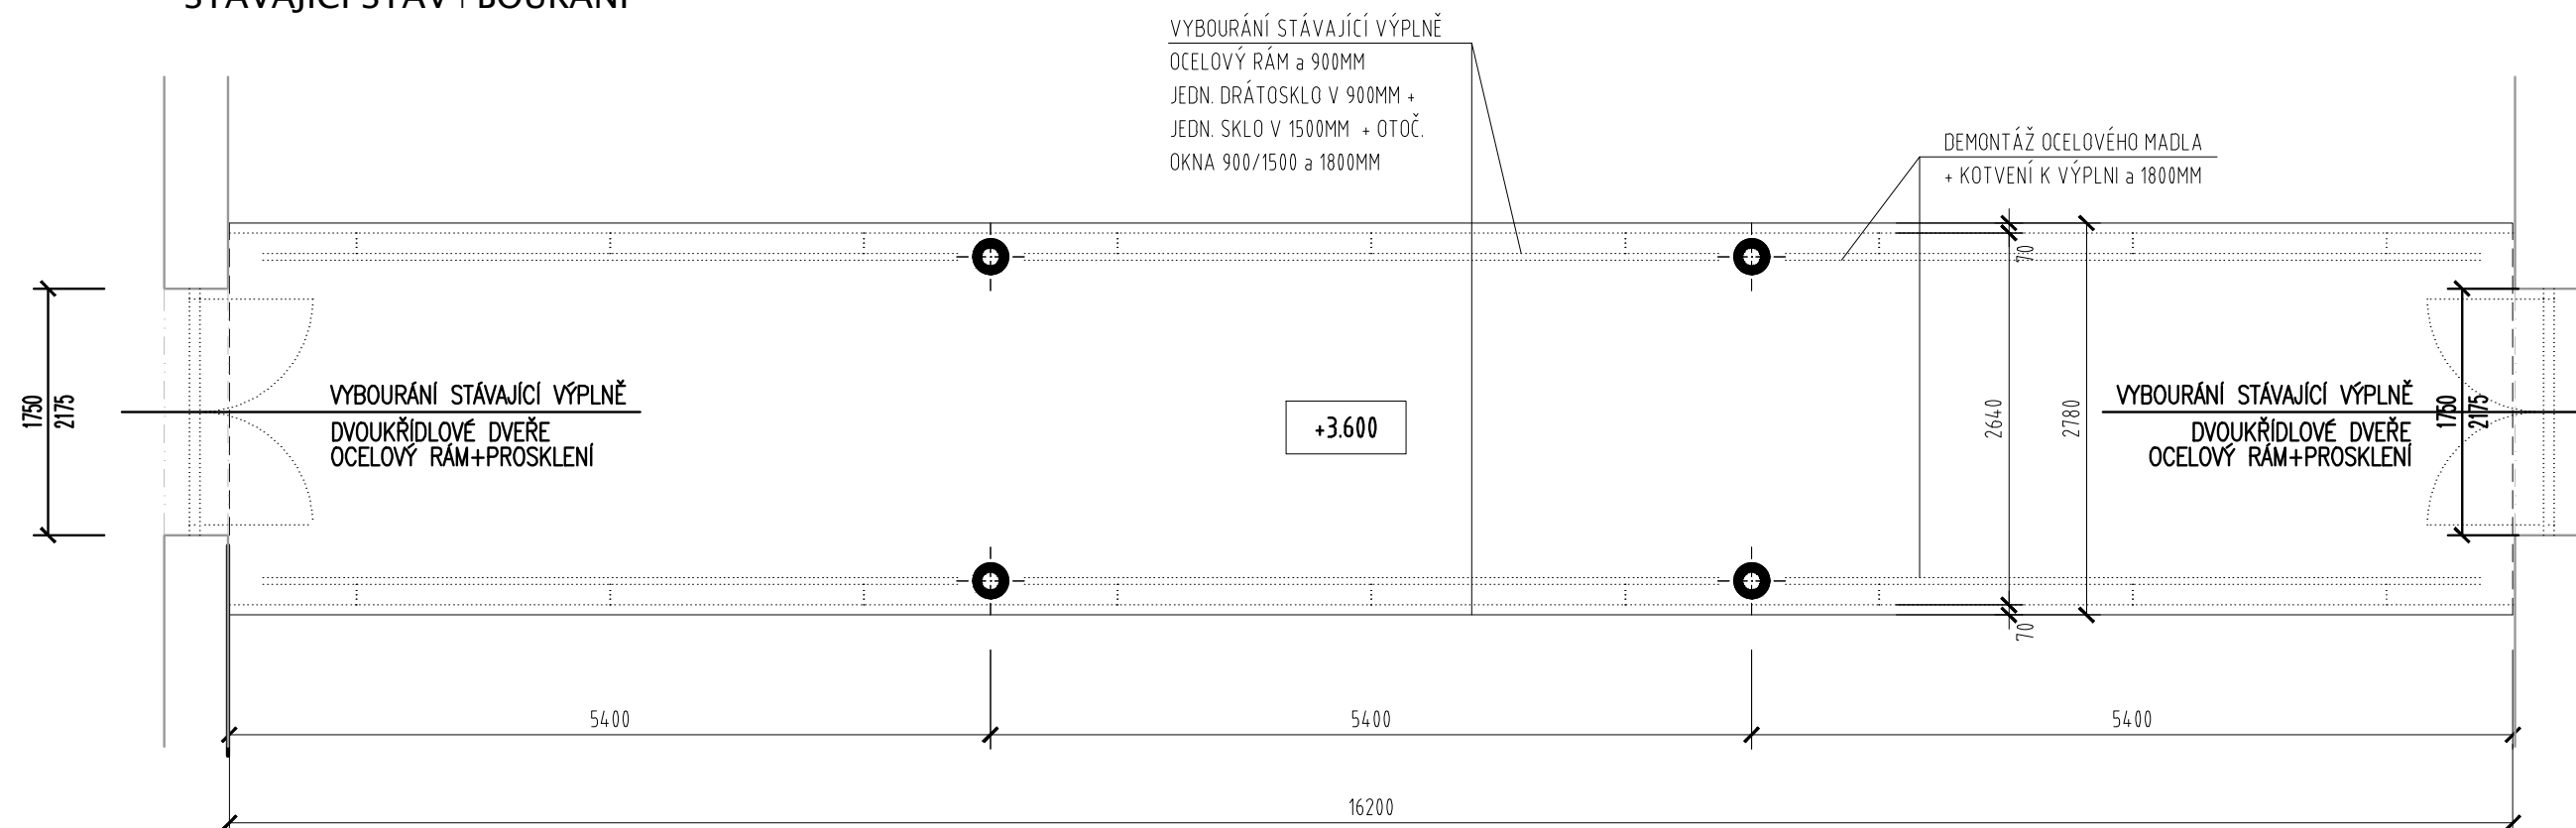

NOVÝ STAV

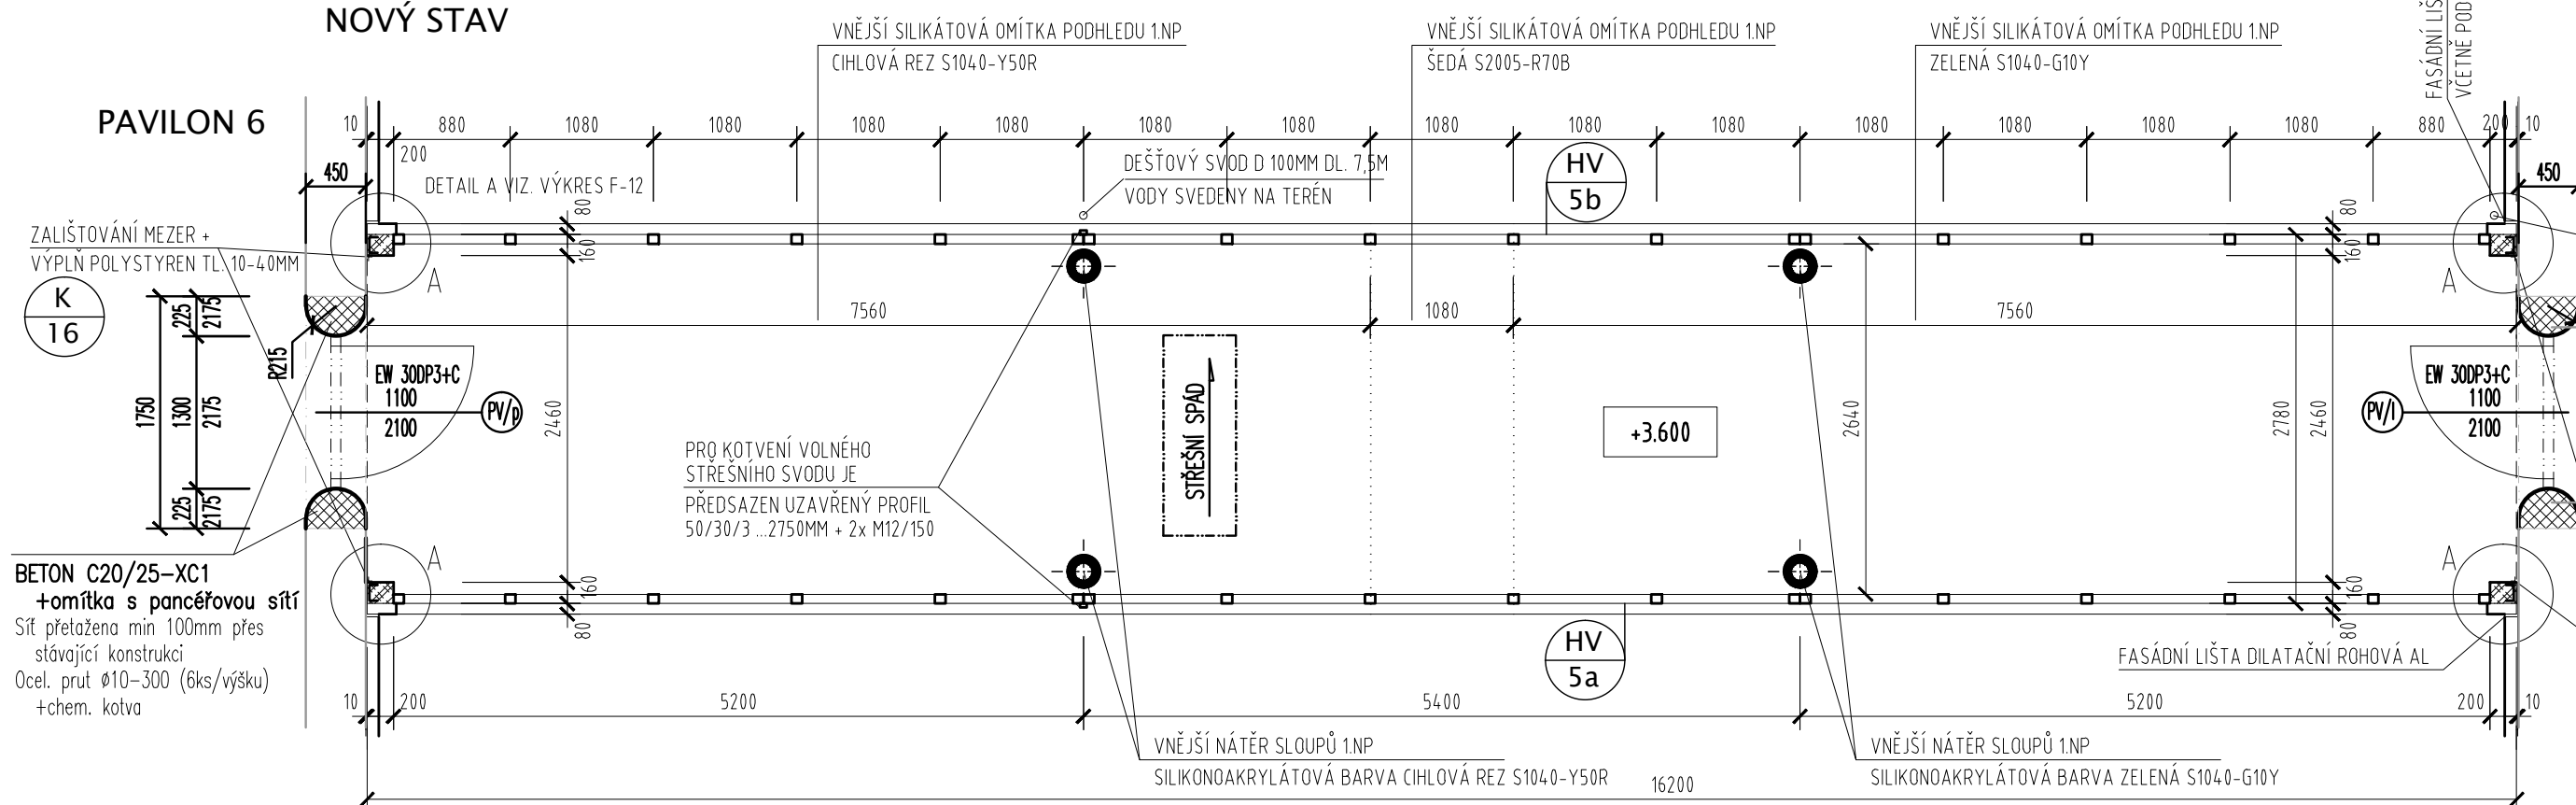


minimální parametry - výplň + rám $U=1,5 \text{ W/m}^2\text{K}$

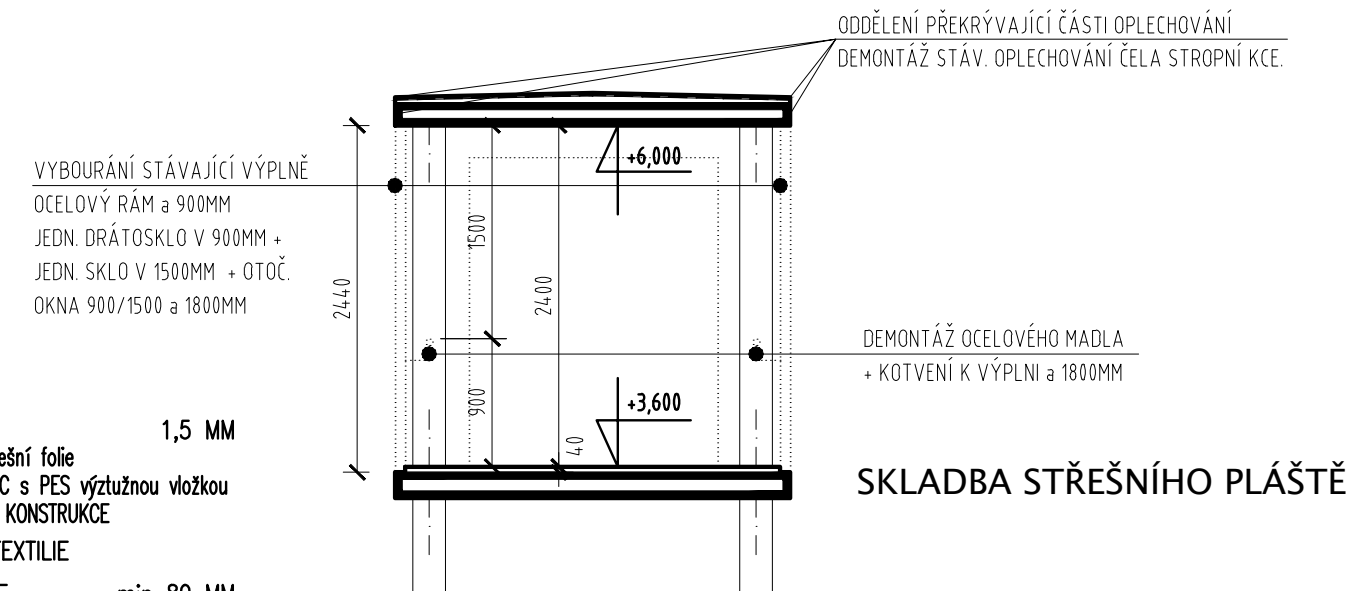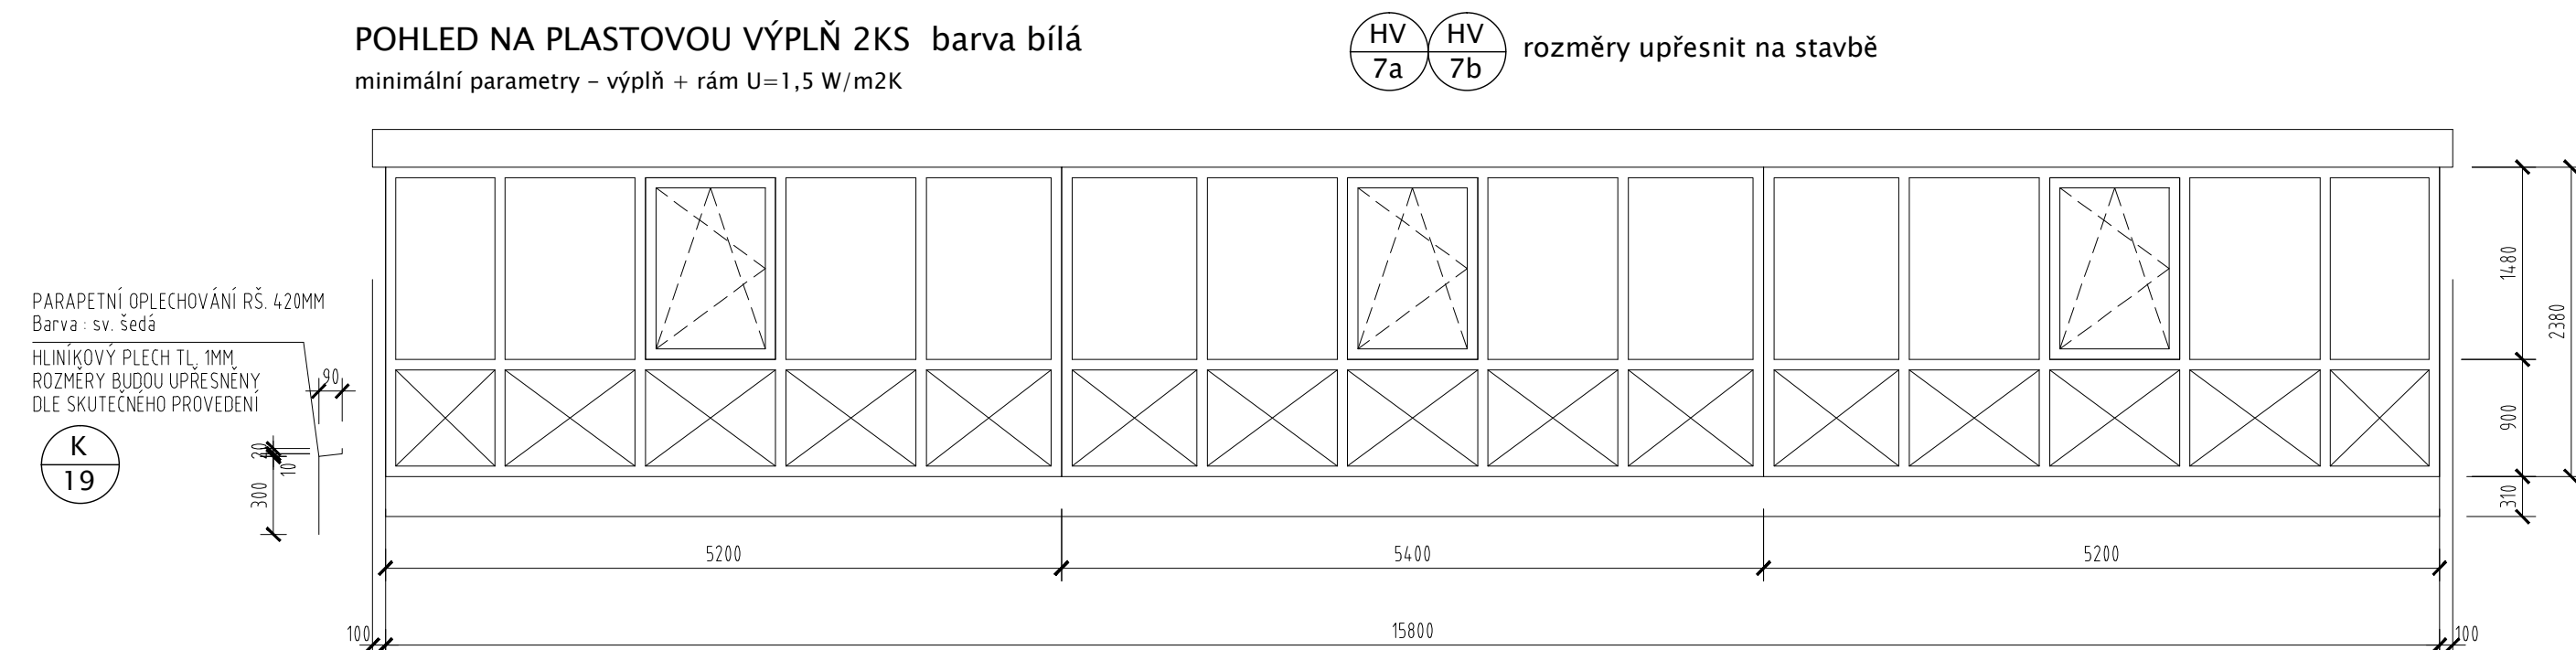

- STŘEŠNÍ FOLIE 1,5 MM
Hydroizolační střešní folie
z měkkého PVC s PES výztužnou vložkou
KOTVENO DO ŽB KONSTRUKCE
- SEPARAČNÍ GEOTEXTILIE
- TEPELNÁ IZOLACE min 80 MM
Desky z minerálních vláken
+spádové klíny+vyrovňovací desky

STÁVAJÍCÍ ASFALTOVÁ KRYTINA
STÁVAJÍCÍ ŽB. DESKA 160MM
STÁVAJÍCÍ OMÍTKA

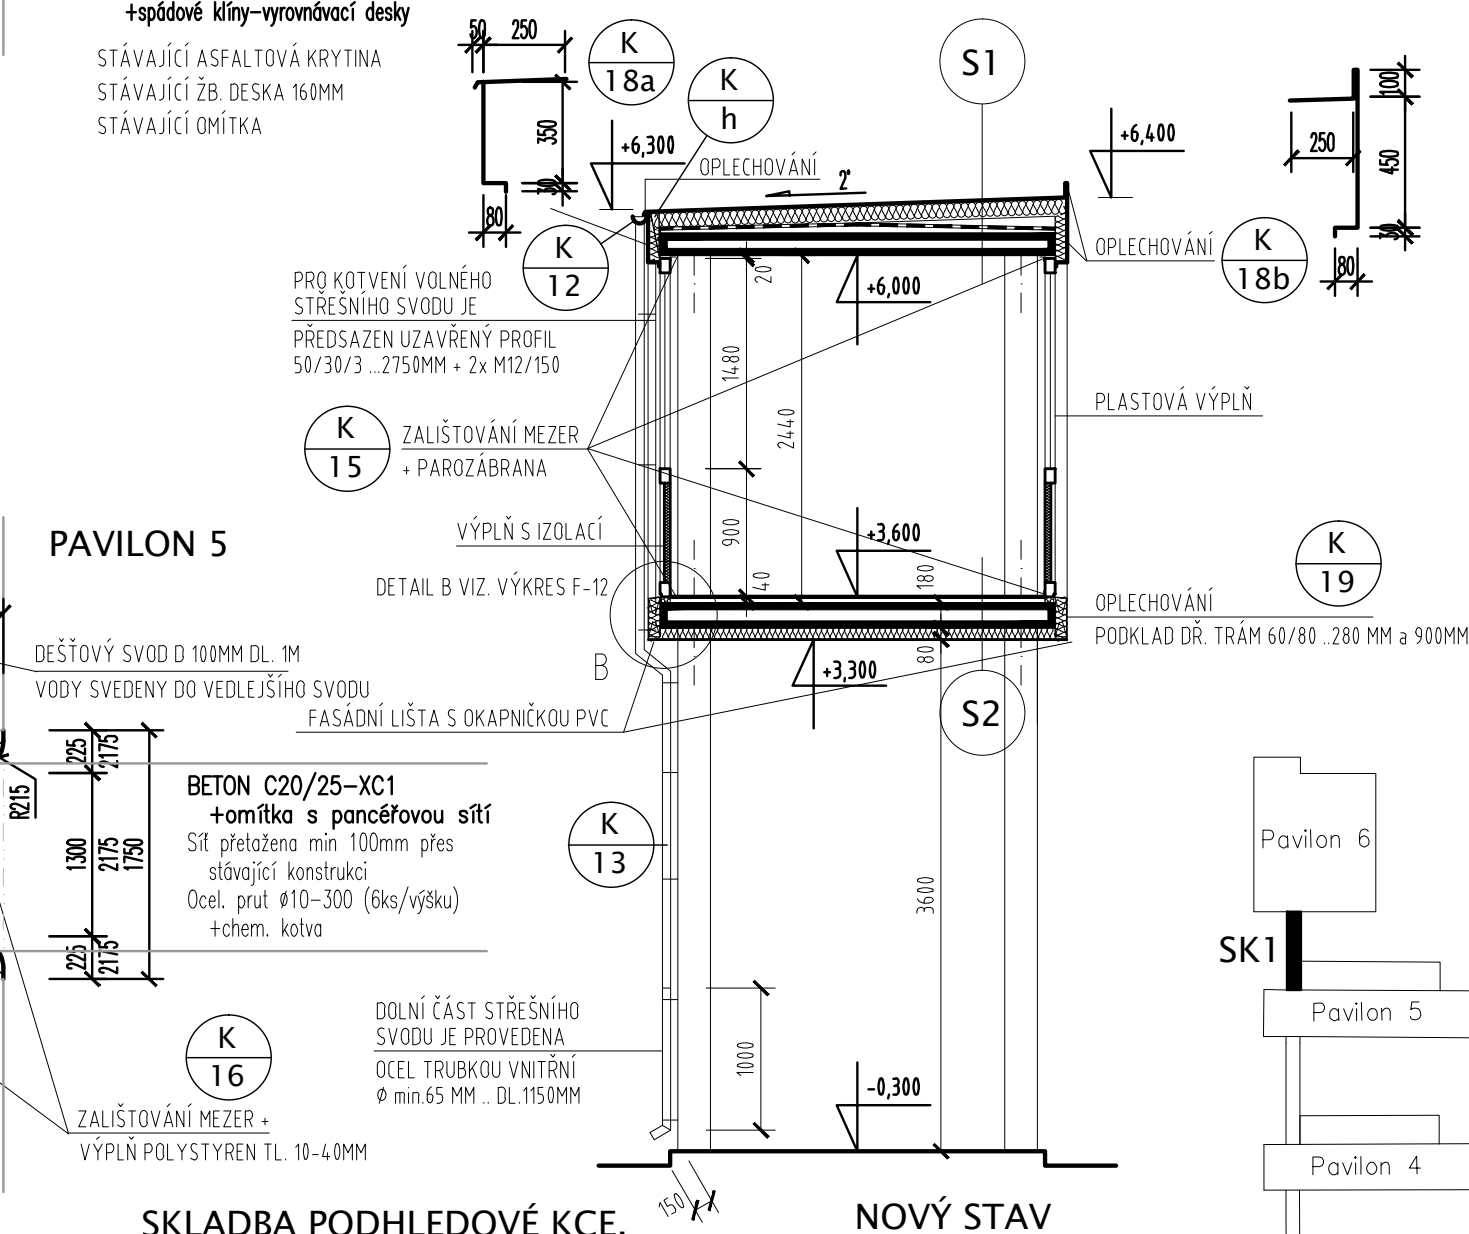

SKLADBA PODHLEDOVÉ KCE.



STÁVAJÍCÍ LITÉ TERACO 40MM
STÁVAJÍCÍ ŽB. DESKA 180 MM
STÁVAJÍCÍ OMÍTKA - NUTNO PROKÁZAT
SOUDRŽNOST - PŘEDPOKLAD 50%
KOTVENÁ MINERÁLNÍ IZOLACE 80MM
STĚRKOVÁ OMÍTKA SILIKÁTOVÁ

VĚD. PROJEKCE	AUTORIZACE	VYPRACOVÁNÍ	KRESLIL
ING. BREJCHA	ING. URUBEK	ING. ARCH. TESAŘÍK	AUTOCAD
		<i>Kadřavský</i>	
STAVEBNÍK MĚSTO HODONÍN, MASARYKOVO NÁM.53/1, HODONÍN			
OBEC HODONÍN	OKRES HODONÍN		
DOKONČENÍ VÝMĚNY OKEN A ZATEPLENÍ BUDOV ZŠ U ČERVENÝCH DOMKŮ HODONÍN			
OBJEKT : SPOJOVACÍ KRČEK SK1			
OBSAH : SK1 – STÁVAJÍCÍ A NOVÝ STAV – PŮDORYSY, ŘEZY			

 HODONÍN s.r.o. BRNĚNSKÁ 34/97, LD5 B/2 695 11. HODONÍN	
Č. ZAKÁZKY	2007 – 071
DATUM	06/2012
ÚČEL	PROJEKT. DOKUMENTACE DLE § 2.3 vyhl. 499/06 Sb
FORMÁT	6x A4
MĚŘÍTKO	1:50
PROFESE	Č. VÝKRESU
STAVEBNÍ	F-01