




PŮDORYS SPOJOVACÍHO KRČKU SK2a, SK 2b
STÁVAJÍCÍ STAV

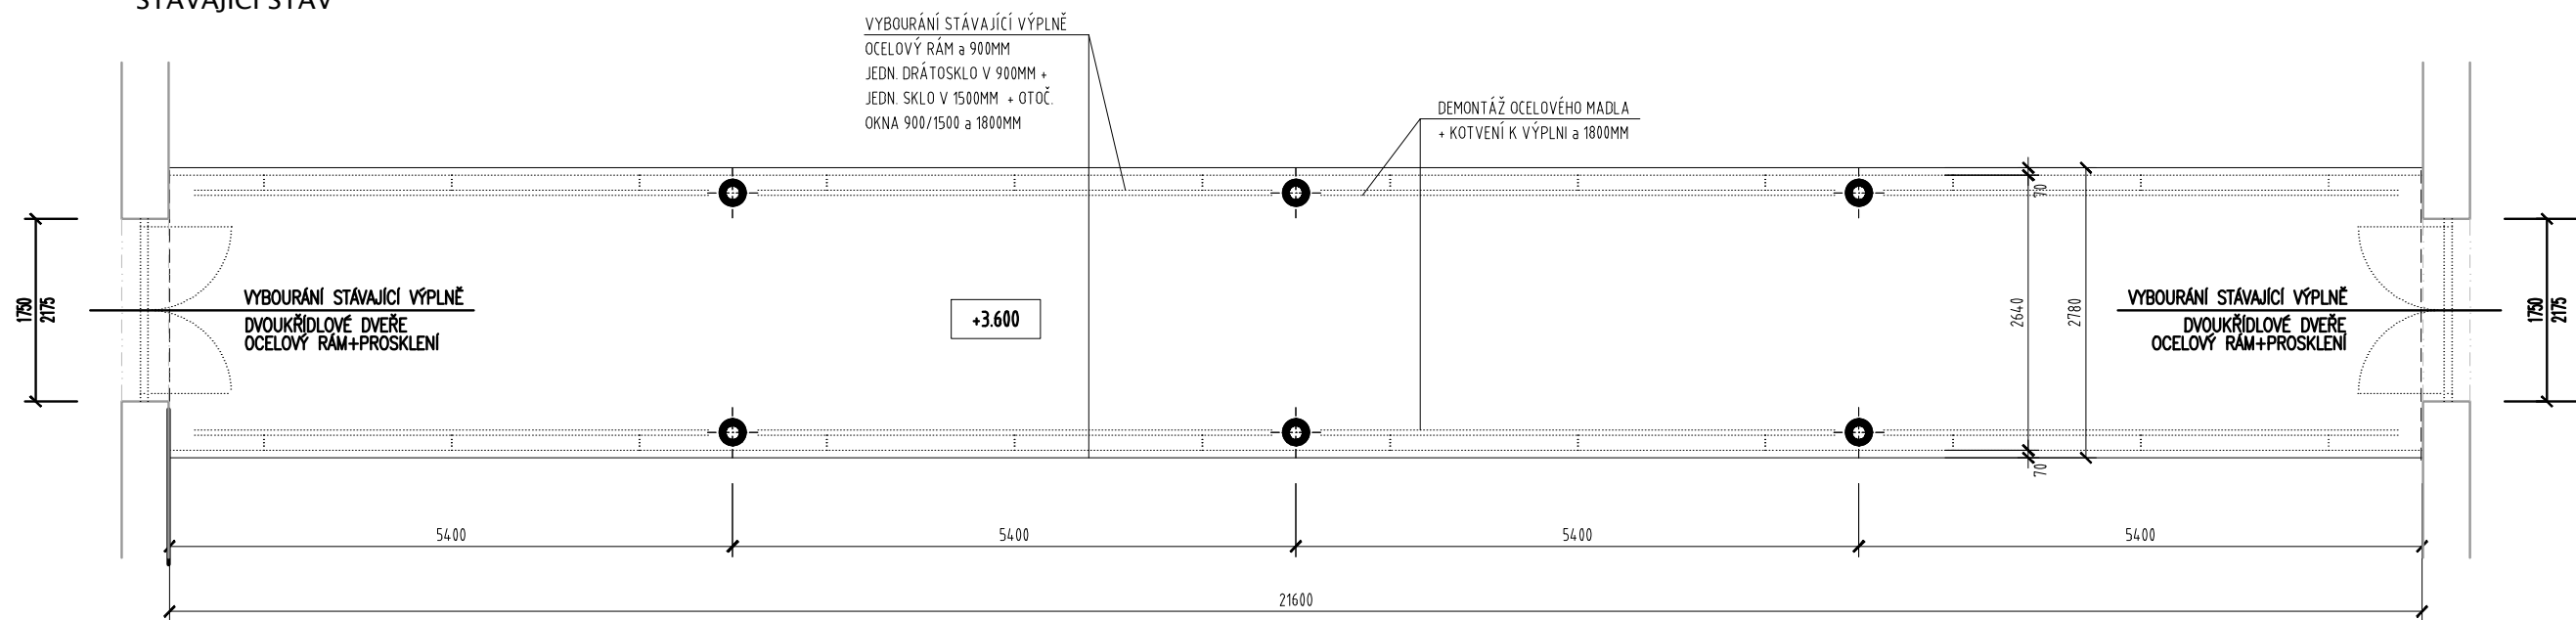


PŮDORYS SPOJOVACÍHO KRČKU SK2a, SK 2b
NOVÝ STAV

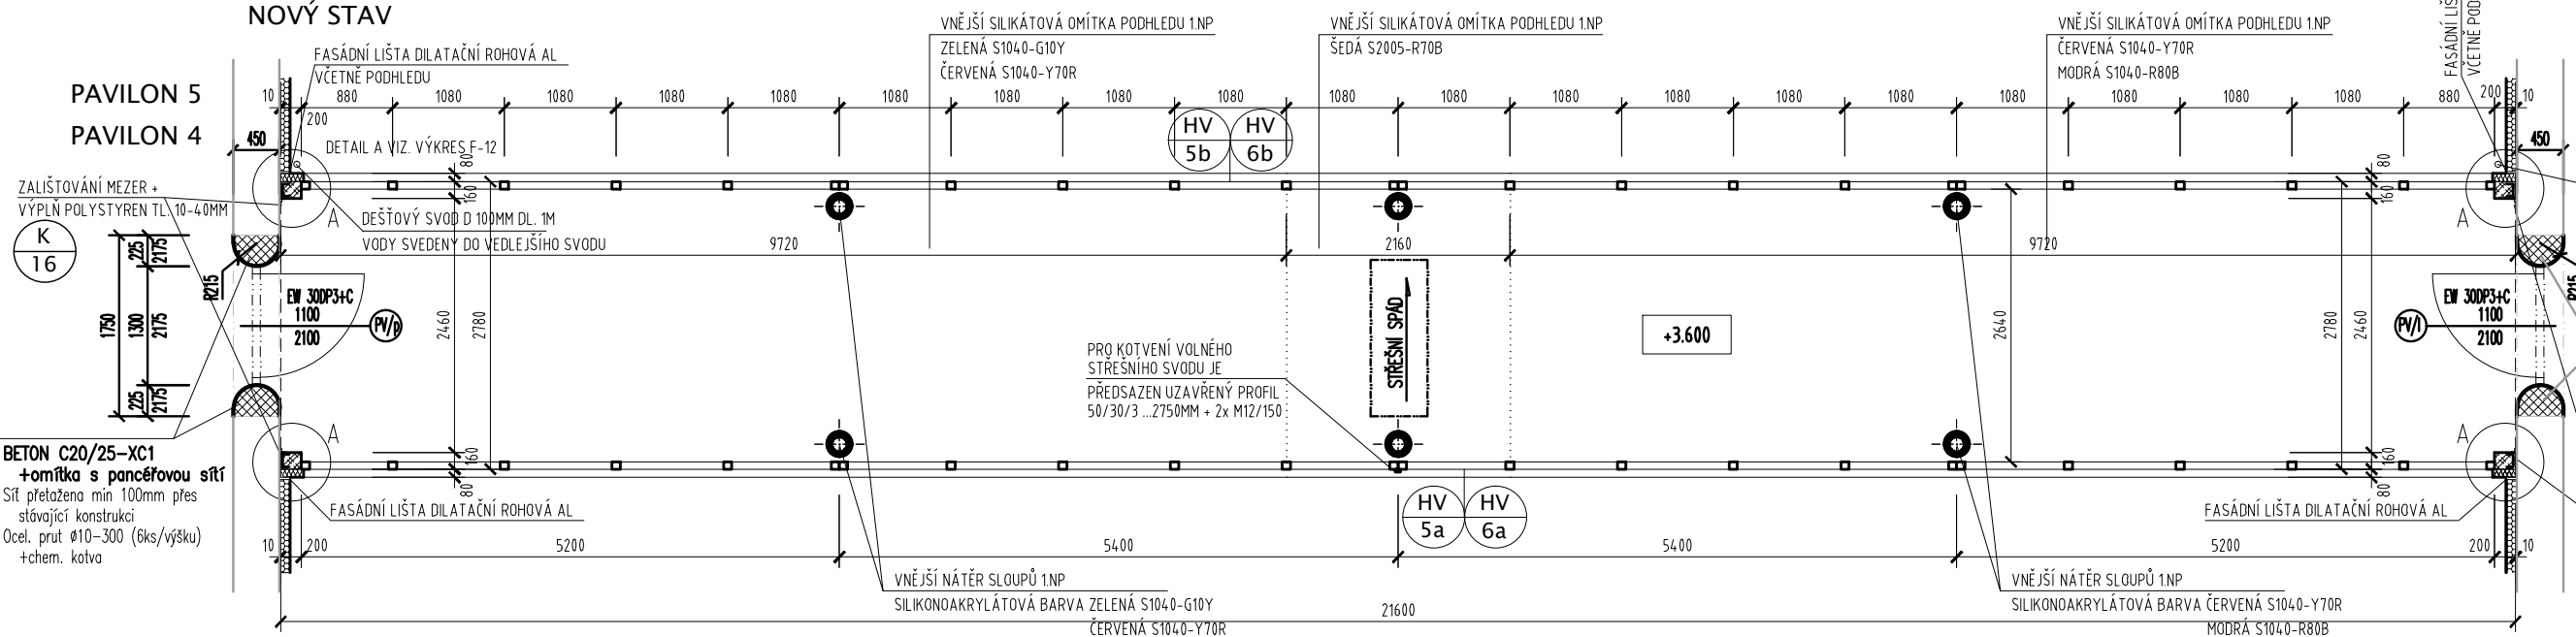

POHLED NA PLASTOVOU VÝPLŇ 4KS barva bílá
minimální parametry - výplň + rám U=1,5 W/m2K

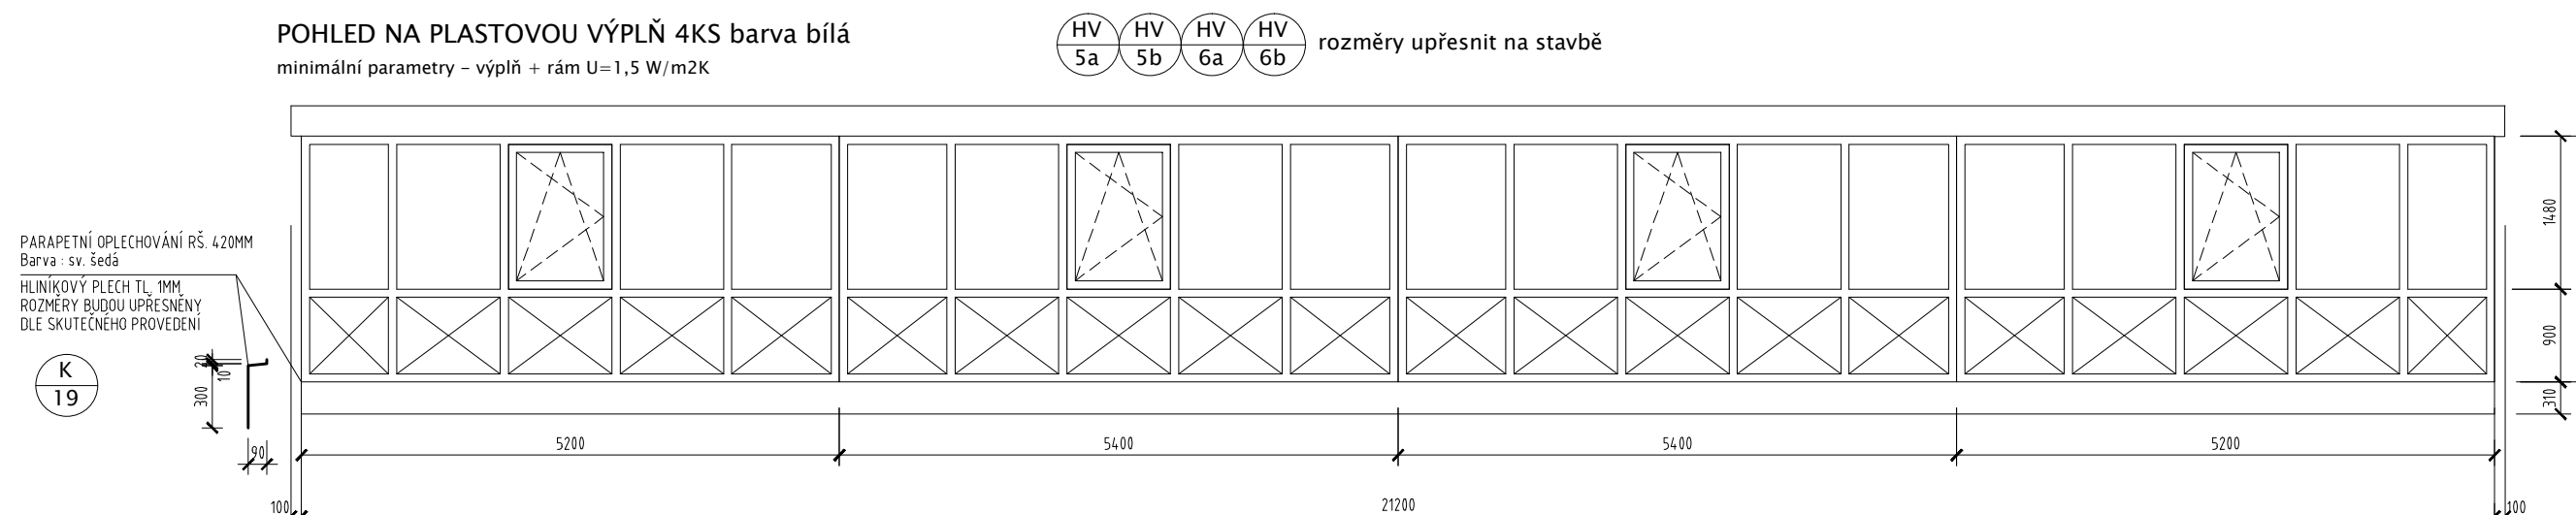

VZOROVÉ ŘEZY STÁVAJÍCÍ STAV

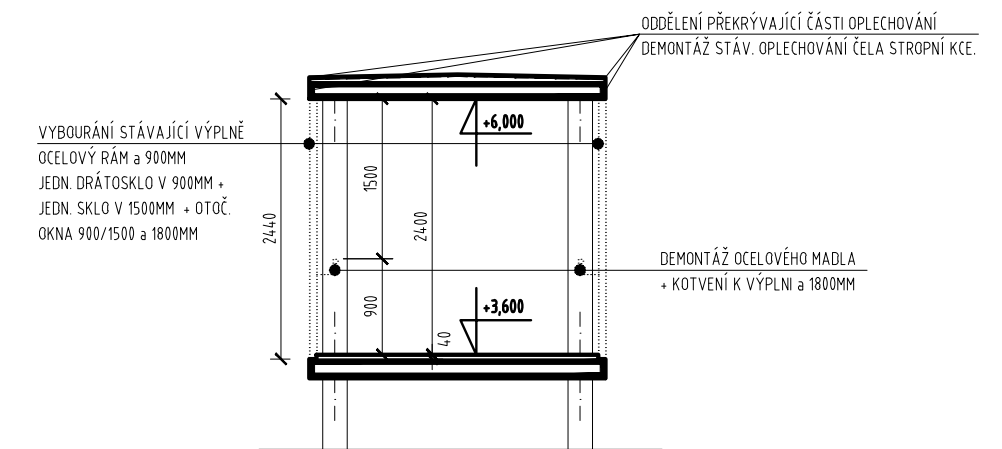

SKLADBA STŘEŠNÍHO PLÁŠTĚ

- S1**



 - STŘEŠNÍ FOIE 1,5 MM
Hydroizolační střešní foie
z měkkého PVC s PES výztužnou vložkou
KOVENO DO ŽB KONSTRUKCE
 - SEPARAČNÍ GEOTEXTILIE
 - TEPELNÁ IZOLACE min 80 MM
Desky z minerálních vláken
+spodové klíny-výrovnovací desky

STÁVAJÍCÍ ASFALTOVÁ KRYTINA
STÁVAJÍCÍ ŽB. DESKA 160MM
STÁVAJÍCÍ OMIČKA


SKLADBA PODHLEDOVÉ KCE.

- S2** STÁVAJÍCÍ LITÉ TERACO 40MM
STÁVAJÍCÍ ŽB. DESKA 180 MM
STÁVAJÍCÍ OMÍTKA - NUTNO PROKÁZAT
SOUDRŽNOST - PŘEDPOKLAD 50%
KOTVENÁ MINERÁLNÍ IZOLACE 80MM
STĚRKOVÁ OMÍTKA SILIKÁTOVÁ

BAREVNÉ ŘEŠENÍ
BOČNÍ POHLED STŘEDOVÉ SLOUPY

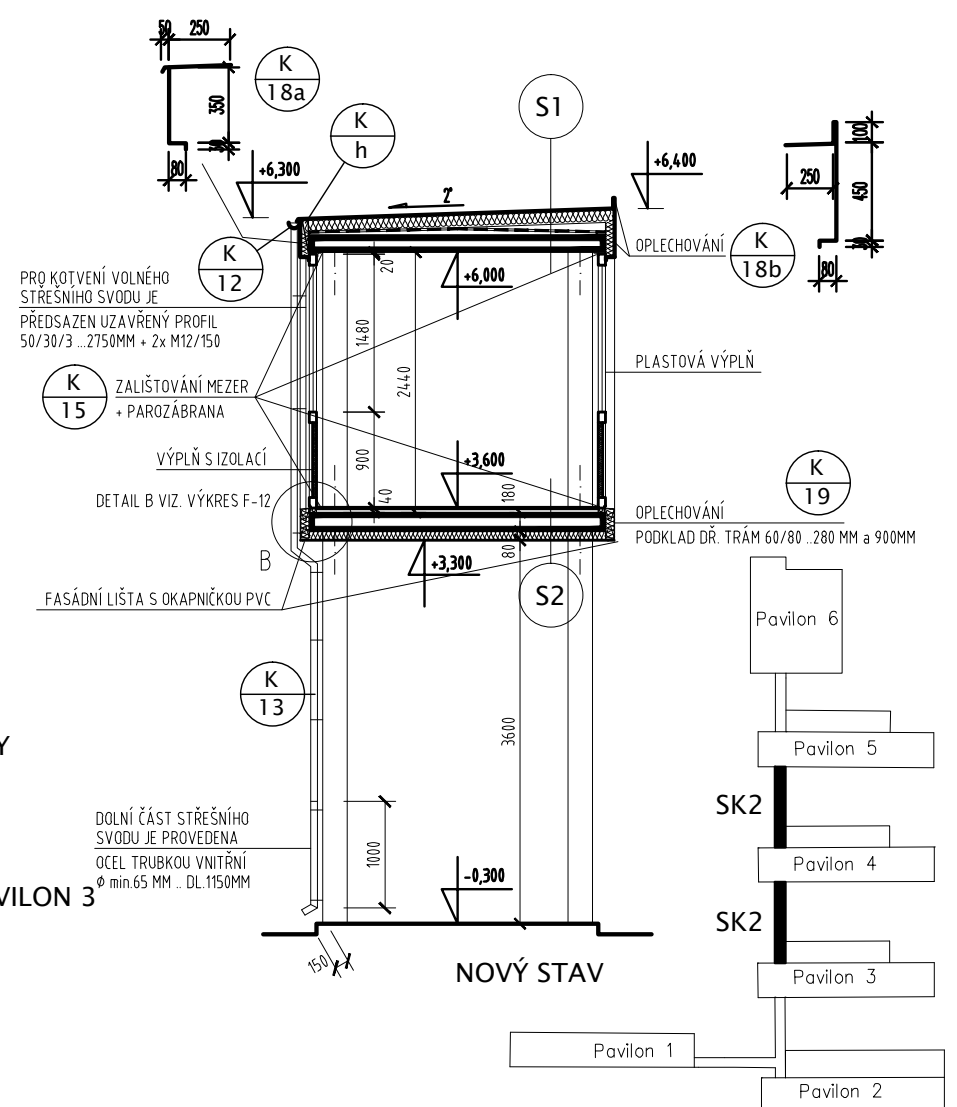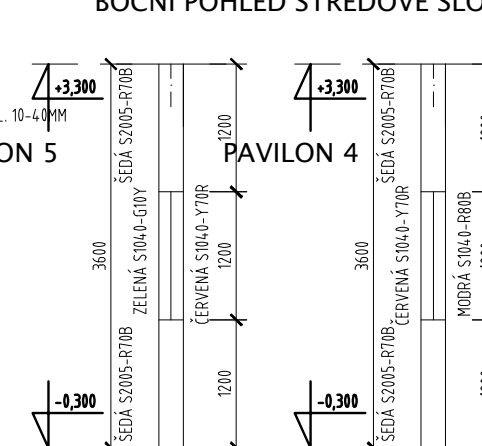

VED. PROJEKCE	AUTORIZACE	VYPRACOVAL	KRESLIL
ING. BREJCHA	ING. URUBEK	ING. ARCH. TESAŘSKÝ	AUTOCAD
		<i>Kreslení: TESAŘSKÝ</i>	
STAVEBNÍK: MĚSTO HODONÍN, MASARYKOVO NÁM. 53/1, HODONÍN			
OBEC	HODONÍN	OKRES	HODONÍN
DOKONČENÍ VÝMĚNY OKEN A ZATEPLENÍ BUDOV ŽS U ČERVENÝCH DOMKŮ HODONÍN			
OBJEKT: SPOJOVACÍ KRČEK SK2a, SK2b			
OBŠAH: SK2a,b - STÁVAJÍCÍ A NOVÝ STAV - PŮDORYSY, ŘEZY			

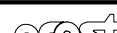

HODONÍN s.r.o.
 BRĚNSKÁ 34/91, LDŠ B/2
 695 11 HODONÍN

Č. ZAKÁZKY	2007 - 071
DATUM	06/2012
ÚČEL	PROJEKT: DOKUMENTACE DLE § 2.3 vyhl. č. 499/06 Sb.
FORMÁT	Bx A4
MĚŘÍTKO	1:50
PROFESE	Č. VYKRESU

STAVEBNÍ

F-02