
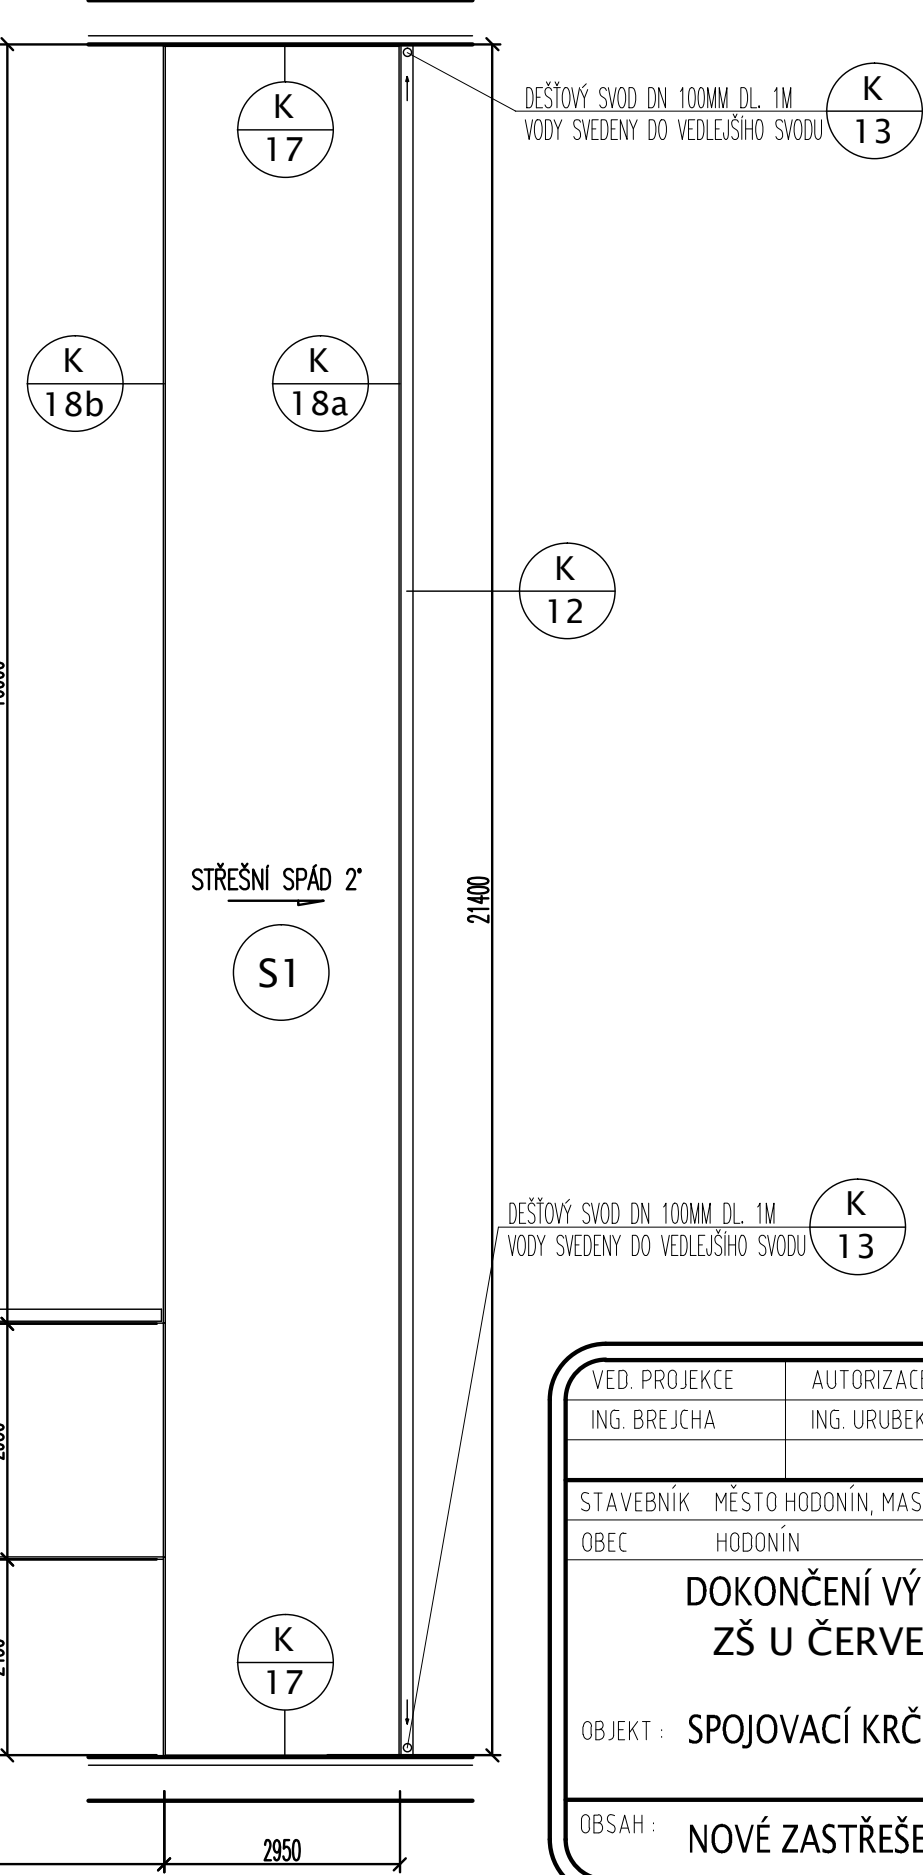
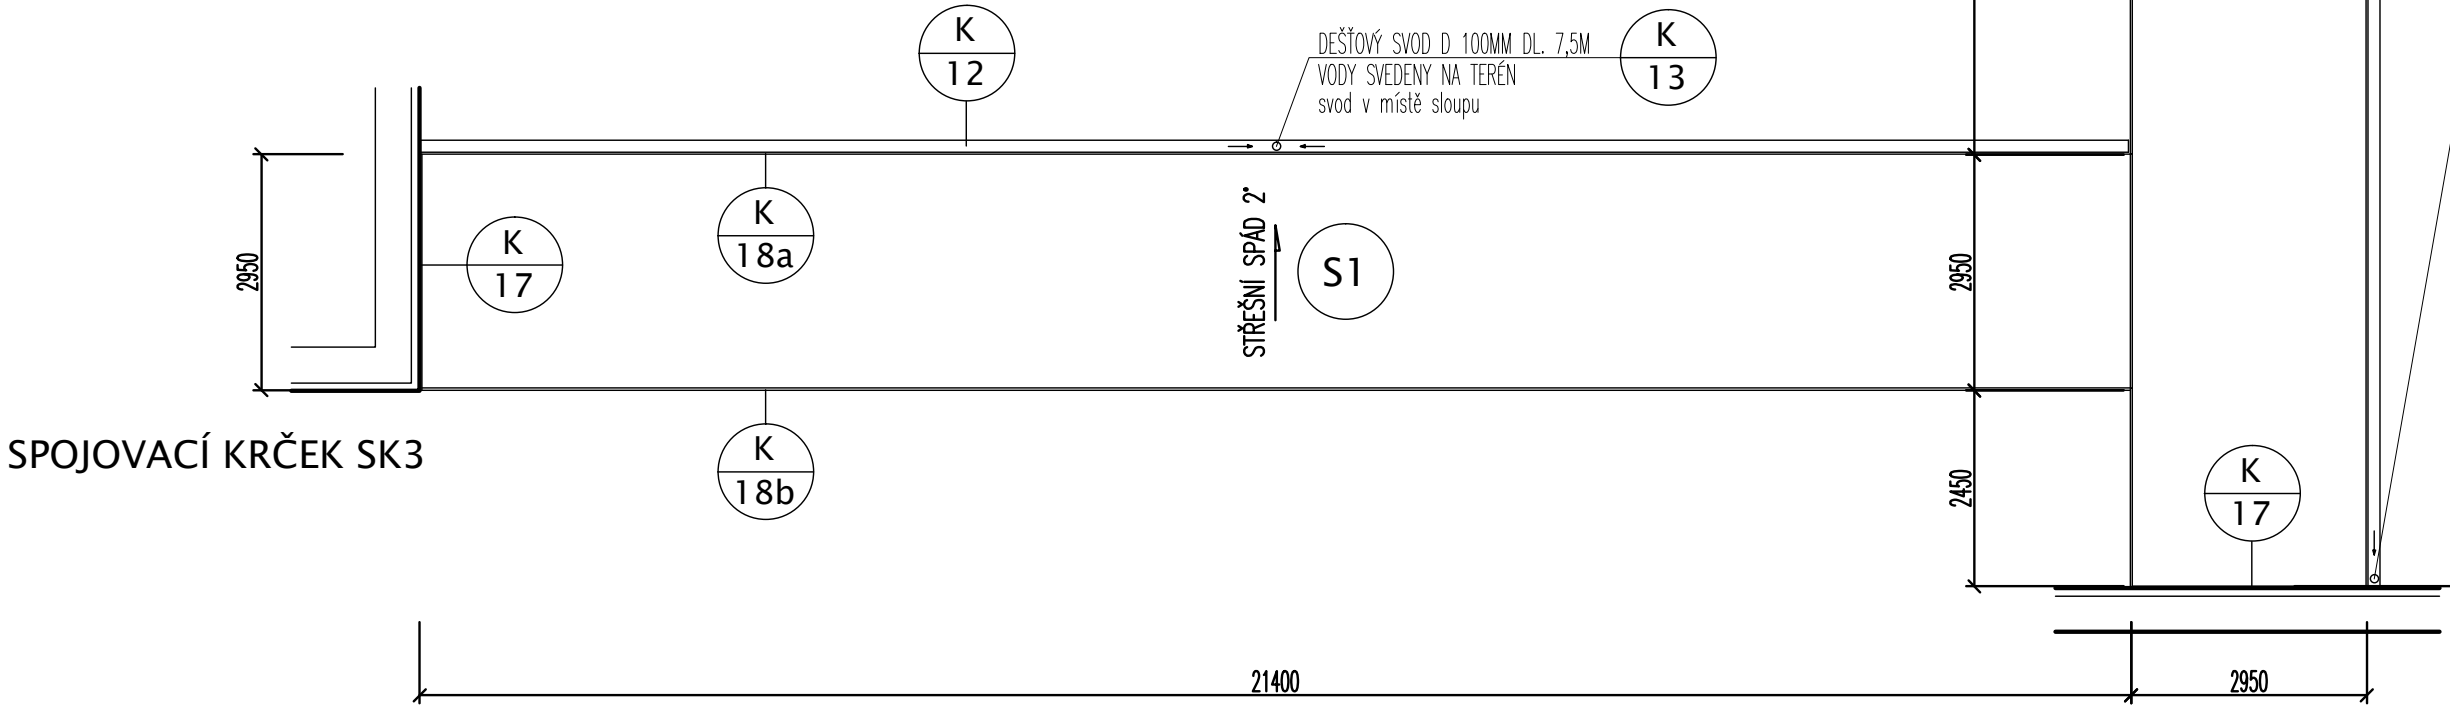
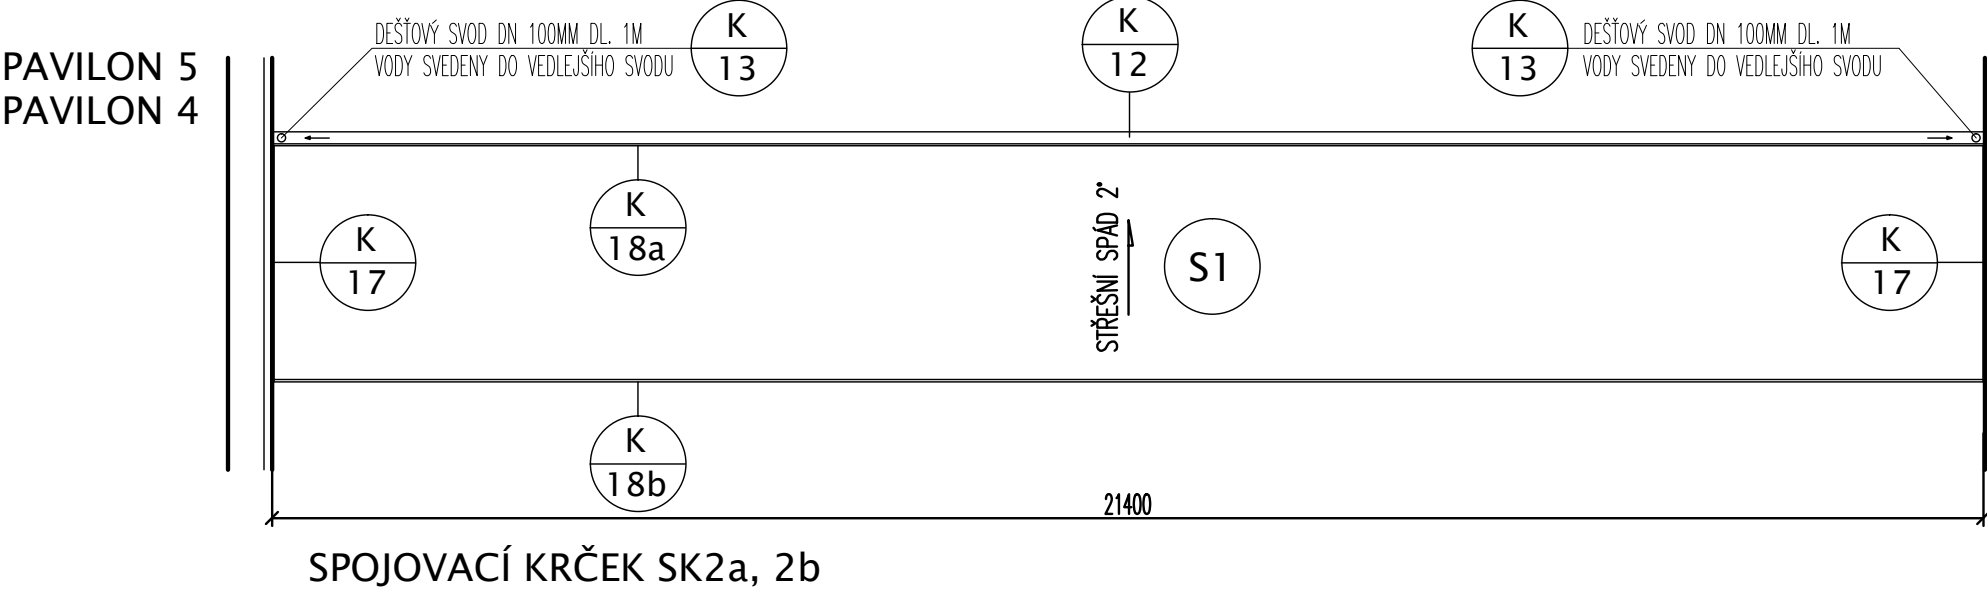


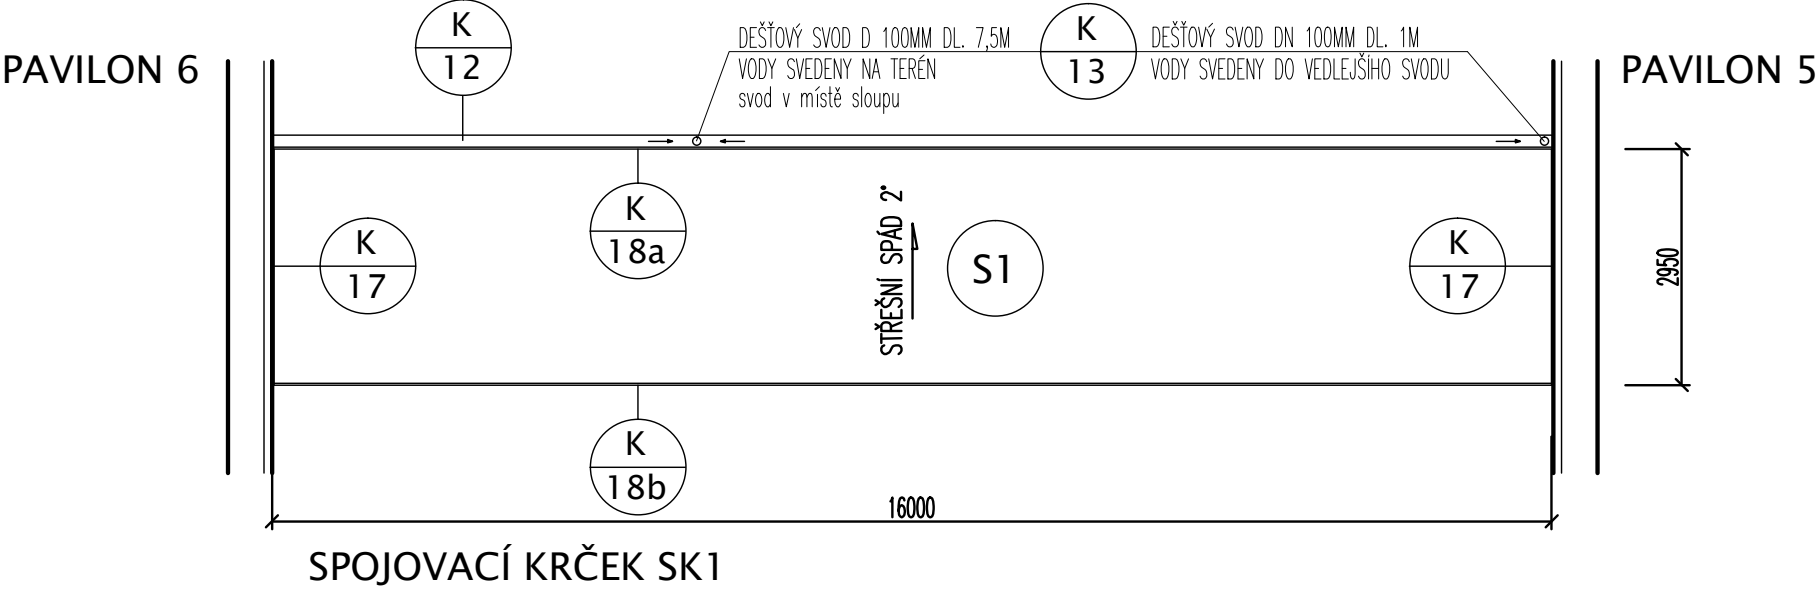

SKLADBA STŘEŠNÍHO PLÁŠTĚ

- S1
- STŘEŠNÍ FOLIE 1,5 MM
Hydroizolační střešní folie
z měkkého PVC s PES výztužnou vložkou
KOTVENO DO ŽB KONSTRUKCE
 - SEPARAČNÍ GEOTEXTILIE
 - TEPELNÁ IZOLACE min 80 MM
Desky z minerálních vláken
+spádové klíny-vyrovňovací desky
- STÁVAJÍCÍ ASFALTOVÁ KRYTINA
STÁVAJÍCÍ ŽB. DESKA 160MM
STÁVAJÍCÍ OMÍTKA

VED. PROJEKCE	AUTORIZACE	VYPRACOVAL	KRESLIL
ING. BREJCHA	ING. URUBEK	ING. ARCH. TESAŘÍK <i>Karel Jan Tesařík</i>	AUTOCAD
STAVEBNÍK	MĚSTO HODONÍN, MASARYKOVO NÁM. 53/1, HODONÍN		
OBEC	HODONÍN	OKRES	HODONÍN
DOKONČENÍ VÝMĚNY OKEN A ZATEPLENÍ BUDOV ZŠ U ČERVENÝCH DOMKŮ HODONÍN			
OBJEKT : SPOJOVACÍ KRČKY SK1, SK2a, SK2b, SK3			
OBSAH : NOVÉ ZASTŘEŠENÍ SPOJOVACÍCH KRČKŮ			

prost HODONÍN s.r.o. BRNĚNSKÁ 34/97, LDS B/2 695 11 HODONÍN	
Č. ZAKÁZKY	2007 - 071
DATUM	06/2012
ÚČEL	PROJEKT. DOKUMENTACE DLE § 2,3 vyhl. 499/06 Sb
FORMÁT	3x A4
MĚŘÍTKO	1:100
PROFESE	Č. VYKRESU
STAVEBNÍ	F-04