


PŮDORYS 4.NP:

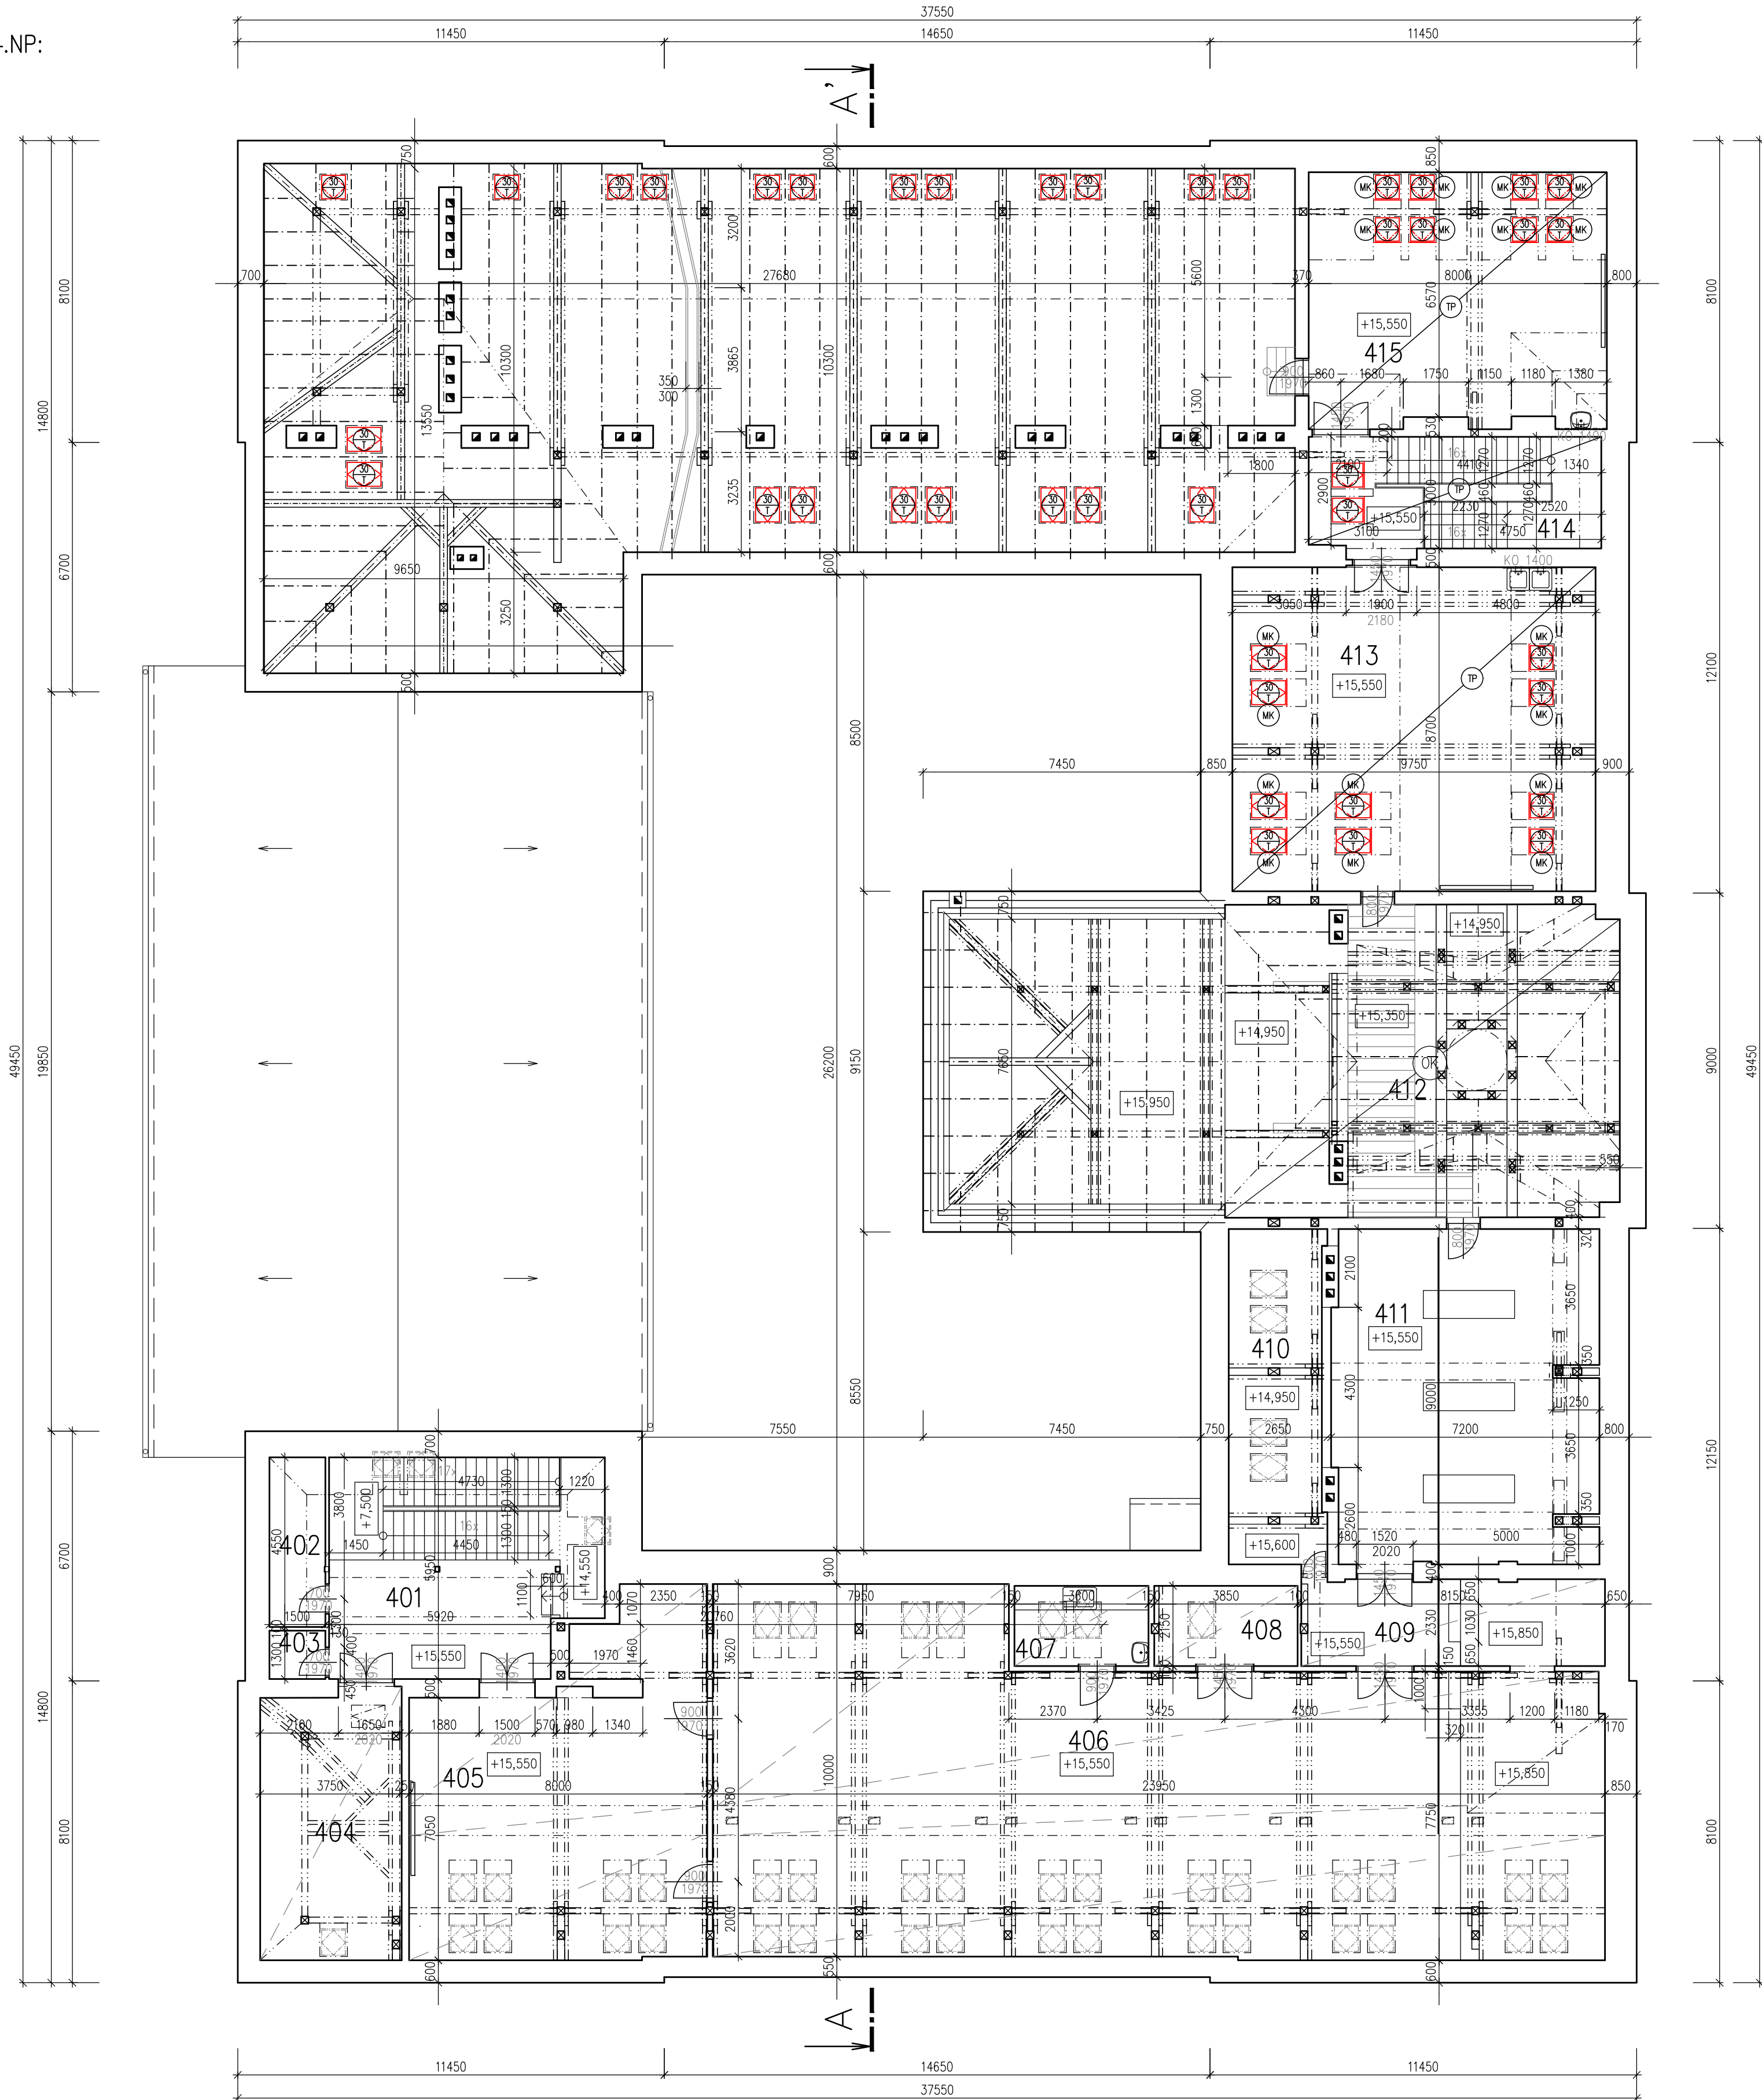

POZNÁMKA:

- OK OPRAVA KONSTRUKCE VĚŽE SPOČÍVÁ VE VÝMĚNĚ DOŽILÝCH PRVKŮ KROUV. PŘI TĚTO OPARVĚ JE DŮLEŽITÉ PŘÍHLIŽET NA FUNKCI NAPADENÉHO PRVKU A PODLE TOHO ZVOLIT BUĎ VÝMĚNU CELÉHO PRVKU, NEBO POUZE JEHO ČÁSTI. PRO ZPŘÍSTUPNĚNÍ NĚKTERÝCH PRVKŮ BUDE NUTNO DEMONTOVAT V DANÉM MÍSTĚ STŘEŠNÍ KRYTINU VČETNĚ PRKENNÉHO BEDNĚNÍ – předpoklad opravy KROUV max 20–30%. JEDNÁ SE PŘEDEVŠÍM O PRVKY KROUVÍ A ÚŽLABNÍCH KROUVÍ, OPRAVIT Z PŮDNIHO PROSTORU. NEJPOŠTÍŽENĚJŠÍ MÍSTA JSOU U NÁPOJENÍ STŘEŠNÍ KONSTRUKCE BUDOVY A VĚŽE.
- TP JEDNÁ SE O PRVKY KROUVÍ 100/140, ÚŽLABNÍCH KROUVÍ 140/180, POZEDNICE 140/140 A PLNOPLOŠNÉHO BEDNĚNÍ. OSTATNÍ PRVKY NEJEVÍ ZNÁMKY POŠKOZENÍ. CELKOVÁ DÉLKA KROUVÍ JE 94 m, CELKOVÁ DÉLKA ÚŽLABNÍ KROUVÍ 26 m, CELKOVÁ PLOCHA BEDNĚNÍ 170 m², DÉLKA POZEDNICE 30 m.
- MK NA STŘEŠNÍ OKNA BUDOU POUŽITÝ VENKOVNÍ MARKÝZY. TYTO MARKÝZY UMOŽŇUJÍ ČÁSTEČNĚ ZATEMNĚNÍ NEBO JENNĚ ROZPTÝLENÍ DENNÍHO SVĚTLA A POGHLUJÍ TEPLU. MARKÝZY SE OVLÁDAJÍ RUČNĚ.
- CELKOVÝ POČET POUŽITÍ V 4.NP: 18ks
BARVA: ŠEDÁ

LEGENDA ODKAZŮ:

- TRuhlářské výrobky – podrobněji viz. výpis prvků
- Klempířské výrobky – podrobněji viz. výpis prvků
- Zámečnické výrobky – podrobněji viz. výpis prvků

LEGENDA MATERIÁLŮ:

- STÁVAJÍCÍ KONSTRUKCE
- NOVÉ KONSTRUKCE

POZNÁMKA:

- ROZMĚRY JSOU PŘEVZATY Z PODKLADŮ PASPORTU OBJEKTU, ZPRACOVANÉHO V r.2013 A Z KONTROLNÍHO DOMĚŘENÍ NA MÍSTĚ
- NA OBJEKTU NEBYLY PROVEDENY SONDY, SKLADBY KONSTRUKCÍ JSOU STANOVENY NA ZÁKLADĚ OBORNÉHO ODHADU A NAMĚŘENÝCH ROZMĚRŮ
- STAVBNÍ A PŘEDEVŠÍM BOURACÍ PRÁCE JE NUTNO PROVADĚT S OHLEDEM TAK, ABY DOCHÁZELO K CO NEJMĚNŠÍMU POŠKOZENÍ VNITŘNÍCH OMÍTEK A MALEB A DOMOVNÍHO ZAŘÍZENÍ.
- ROZMĚRY BOURANÝCH VÝPLNÍ JSOU UVEDENY PRO STAVEBNÍ OTVOR.
- PLOCHY VNITŘNÍHO OSTĚNÍ A NADPRAŽÍ U OKEN A DVEŘÍ, POŠKOZENÉ PŘI VÝMĚNĚ BUDOU ZAPRAVENY STUKOVOU VÁPENOCEMENTOVOU OMÍTKOU
- VEŠKERÉ ROZMĚRY VŠECH PRVKŮ JE TŘEBA OVĚŘIT ZAMĚŘENÍM PŘÍMO NA STAVBĚ !!!

Zodp. projektant	Vypracoval	projekce LOCHMAN s.r.o.	projekce
Ing.Vladimír Lochman	Pavína Adámková	projektová a inženýrská činnost	LOCHMAN
		Královská 604	S.T.O.
		tel.:603 977 817	
		e-mail: projekt@lochman@seznam.cz	
Kraj :	Zlínský	Datum	09/2017
Investor :	GYMNÁZIUM LADISLAVA JAROŠE HOLEŠOV, Palackého 524, 76901 Holešov	Stupeň PD	RDS
Stavba	GYMNÁZIUM L. JAROŠE HOLEŠOV–REALIZACE ÚSPOR ENERGIE	Formát	A1
Objekt	REKONSTRUKCE STŘECHY	Revize	
Obloh	SO 01 – Objekt občanského vybavení	Objekt	SO 01
	Půdorys podkroví -nový stav	č.výkresu	D.1.1.b)-038
		mřítko	1:100