


PŮDORYS STŘECHY:

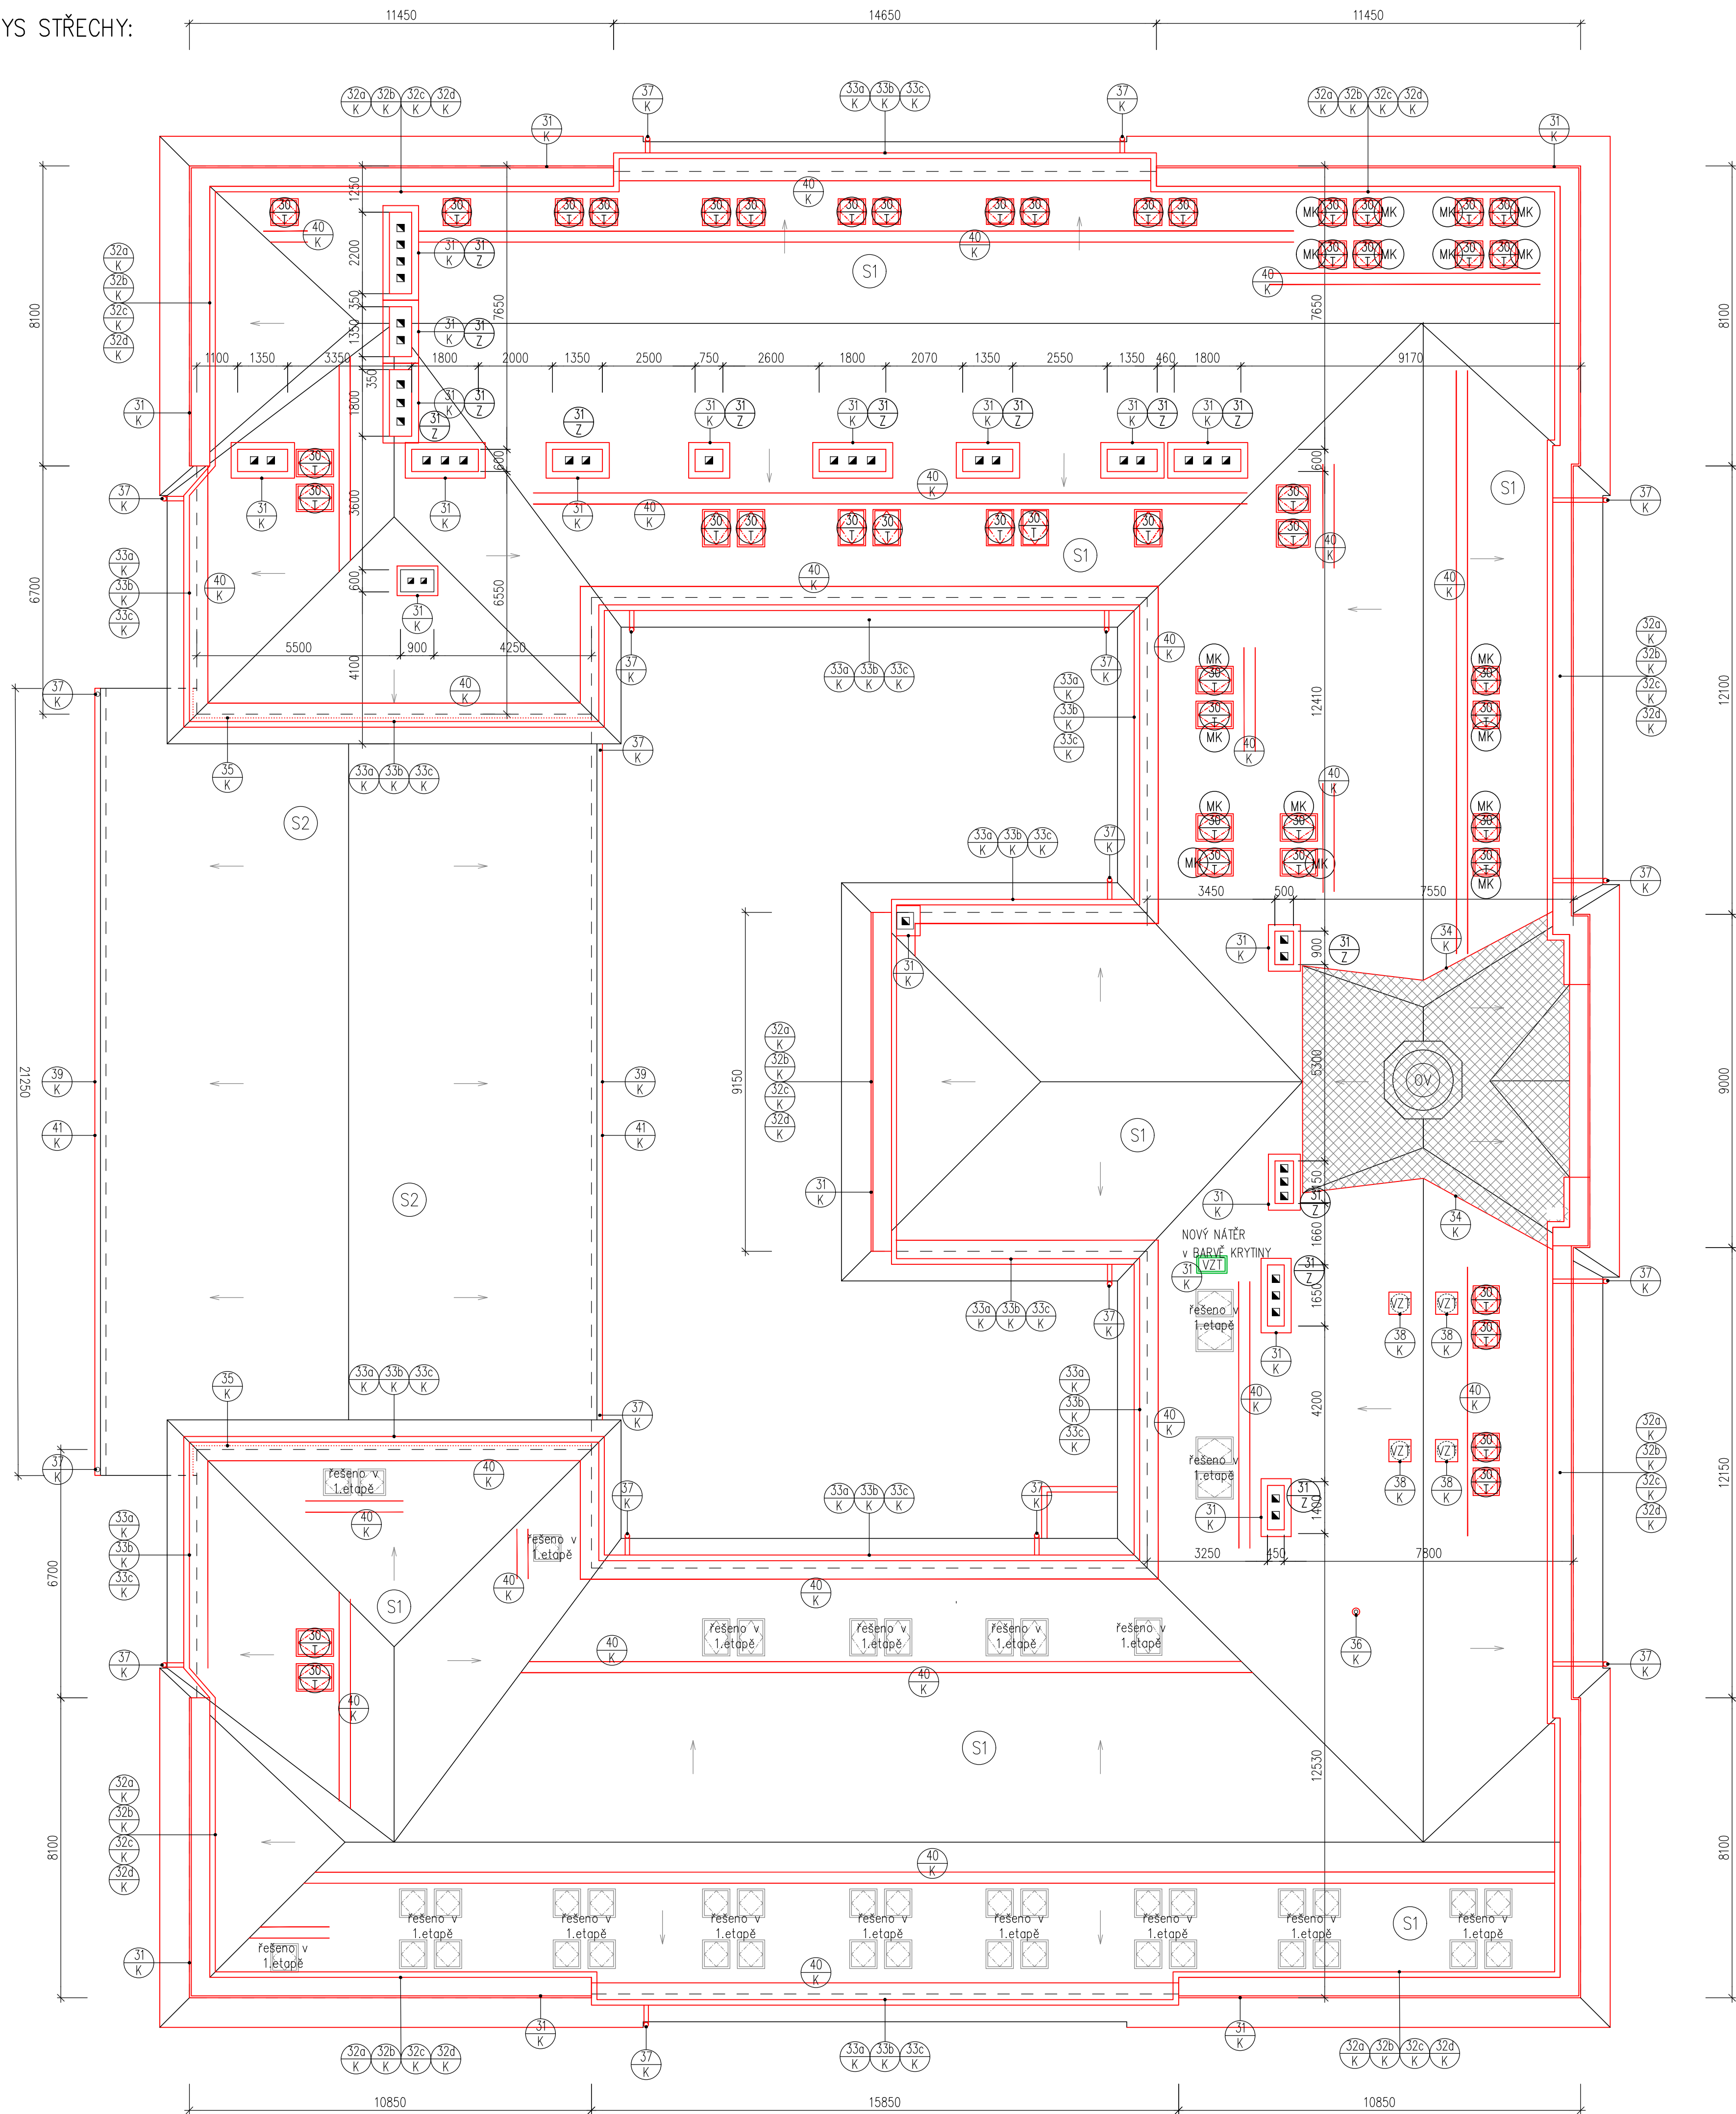

POZNÁMKA :

NA STŘEŠNÍ OKNA BUDOU POUŽITY VENKOVNÍ MARKÝZY. TYTO MARKÝZY UMOŽNŮJÍ ČÁSTEČNĚ ZATEMĚNÍ NEBO JEMNĚ ROZPTÝLENÍ DENNÍHO SVĚTLA A POHLUJÍ TEPLA. MARKÝZY SE OVLÁDAJÍ RUČNĚ.

CELKOVÝ POČET POUŽITÍ V 4.NP: 18ks

BARVA: ŠEDÁ

VEŠKERÉ NADŘÍMSOVÉ STĚNY BUDOU OTLUČENY V MÍSTĚCH POŠKOZENÉ OMITKY A CELOPLOŠNĚ OPATŘENY NOVOU ŠTUKOVOU OMITKU V BARVĚ ODPOVÍDAJÍCÍ NYNĚJŠÍMU VZHLEDU!

STÁVAJÍCÍ PLECHOVÁ KRYTINA JE OPATŘENA NÁTĚREM ČERVENÉ BARVY A NEJEM ZNÁMYM KORÓZE. PO VYSTAVĚNÍ LEŠENÍ KOLEM VĚŽE PROBĚHNĚ REVIZE TĚSNOSTI SPOJŮ FALCŮ KRYTINY A UPEVNĚNÍ OKRASNÝCH KLEMPÍŘSKÝCH PRVKŮ, PŘÍPADNĚ JEJICH OPRAVA. NOVĚ BUDE VĚŽ OPATŘENY SYNTETICKÝM NÁTĚREM. V RÁMCI TĚCHTO PRACÍ PROBĚHNĚ I OPRAVA BANĚ NA HROTNICI VĚŽE, HROTNICE BUDE DEMONTOVÁNA, OPATŘENA NOVÝM NÁTĚREM – SYNTETICKÝM BUDE DOPLNĚNA DOKUMENTY S DNEŠNÍ DOBY A PRŮBĚHU REKONSTRUKCE.

PŘI PROVÁDĚNÍ STŘECHY JE NUTNÉ SE ŘÍDIT PLATNÝMI ZÁSADAMI TECHNICKÉ PŘÍRUČKY VÝROBCE. SOUČÁSTI STŘEŠNÍ KRYTINY BUDOU STŘEŠNÍ DOPLŮNKY (např. VĚTRACÍ, SNĚHOVÉ TAŠKY, SNĚHOLAMY, HŘEBENÁČE, PŘÍCHYTKY, UZÁVĚRY, PROSTUPKY, ŮZLABNÍ PÁSY, VĚTRACÍ MŘÍŽKY, PLECHOVÉ UKONČUJÍCÍ OKAPNÍČKY atd.), KTERÉ BUDOU MNOŽSTVÍM A OSAZENÍM ODPOVÍDAT TECHNICKÝM PŘEDPISŮM PRO DANOU SNĚHOVOU OBLAST. HYDROIZOLAČNÍ FOLIE BUDOU PROVEDNY DLE ČSN EN 13859-1 (Pásky a fólie podkladní a pro pojistné hydroizolace pro plechové krytiny) A DLE PLATNÝCH TECHNICKÝCH PŘEDPISŮ DANÝCH VÝROBCEM.

- VÝPIS SKLADEB:**
- S1** – NOVÁ SYSTÉMOVÁ OCELOVÁ STŘEŠNÍ KRYTINA SE STOJATOU DŘÁŽKOU 2070m2
 - NOVÁ POJISTNÁ HYDROIZOLACE – Strukturovaná dělicí vrstva pro šikmé střechy s falcovanou plechovou krytinou, s integrovaným samolepicím okrajem pro rychlou větrotnou pokládku.
 - PLNOPLOŠNĚ BEDNĚNÍ tl.25mm
 - STÁVAJÍCÍ KONSTRUKCE KROVU (ČÁSTEČNÁ VÝMĚNA POŠKOZENÝCH PRVKŮ VČETNĚ IMPREGNACE VEŠKERÝCH KROVOVÝCH PRVKŮ – celková plocha 7200 m2)
 - S2** – NOVÁ SYSTÉMOVÁ OCELOVÁ STŘEŠNÍ KRYTINA SE STOJATOU DŘÁŽKOU 150m2
 - NOVÁ POJISTNÁ HYDROIZOLACE – Strukturovaná dělicí vrstva pro šikmé střechy s falcovanou plechovou krytinou, s integrovaným samolepicím okrajem pro rychlou větrotnou pokládku.
 - NOVĚ CELOPLOŠNĚ BEDNĚNÍ TL. 250 mm
 - STÁVAJÍCÍ KONSTRUKCE KROVU
 - NOVÁ VOLNĚ LOŽENÁ MINERÁLNÍ VATA tl.2x160mm
 - STÁVAJÍCÍ STROPNÍ KCE

- LEGENDA ODKAZŮ:**
- TRUHLÁŘSKÉ VÝROBKY – PODROBNĚJI VIZ. VÝPIS PRVKŮ
 - KLEMPÍŘSKÉ VÝROBKY – PODROBNĚJI VIZ. VÝPIS PRVKŮ
 - ZÁMEČNÍCKÉ VÝROBKY – PODROBNĚJI VIZ. VÝPIS PRVKŮ

- LEGENDA MATERIÁLŮ:**
- STÁVAJÍCÍ KONSTRUKCE
 - NOVĚ KONSTRUKCE

POZNÁMKA:

–ROZMĚRY JSOU PŘEVZATY Z PODKLADŮ PASPORTU OBJEKTU, ZPRACOVANÉHO V r.2013 A Z KONTROLNÍHO DOMĚŘENÍ NA MÍSTĚ

–NA OBJEKTU NEBYLY PROVEDENY SONDY, SKLADBY KONSTRUKCI JSOU STANOVENY NA ZÁKLADĚ ODBORNÉHO ODHADU A NAMĚŘENÝCH ROZMĚRŮ

–STAVEBNÍ A PŘEDĚVŠÍM BOURACÍ PRÁCE JE NUTNO PROVÁDĚT S OHLEDEM TAK, ABY DOCHÁZELO K CO NEJMENŠÍMU POŠKOZENÍ VNITŘNÍCH OMITEK A MALEB A DOMOVNÍHO ZAŘÍZENÍ.

–ROZMĚRY BOURANÝCH VÝPLNÍ JSOU UVEDENY PRO STAVEBNÍ OTVOR.

–PLOCHY VNITŘNÍHO OSTĚNÍ A NADPRAŽÍ U OKEN A DVEŘÍ, POŠKOZENÉ PŘI VÝMĚNĚ BUDOU ZAPRAVENY ŠTUKOVOU VÁPNOCEMENTOVOU OMITKOU

–VEŠKERÉ ROZMĚRY VŠECH PRVKŮ JE TŘEBA OVĚRIT ZAMĚŘENÍM PŘÍMO NA STAVBĚ !!!

Zodp. projektant Ing. Vladimír Lochman	Vypracoval Pavla Adámková	projekce LOCHMAN s.r.o. projektová a inženýrská činnost Masarykova 654 789 01 Holešov tel. 5603 977 817 email: projekce.lochman@seznam.cz	projekce LOCHMAN s.r.o.
Kraj : investor : Stavba Objekt Obsah	Zlínský GYMNÁZIUM LADISLAVA JAROŠE HOLEŠOV, Palackého 524, 76901 Holešov GYMNÁZIUM L. JAROŠE HOLEŠOV – REALIZACE ÚSPOR ENERGIE REKONSTRUKCE STŘECHY SO 01 – Objekt občanského vybavení Půdorys střechy nový stav	Datum Stupeň PD Formát Revize Objekt Č. výkresu měřítko	09/2017 RDS A1 SO 01 D.1.1.b)-039 1:100