


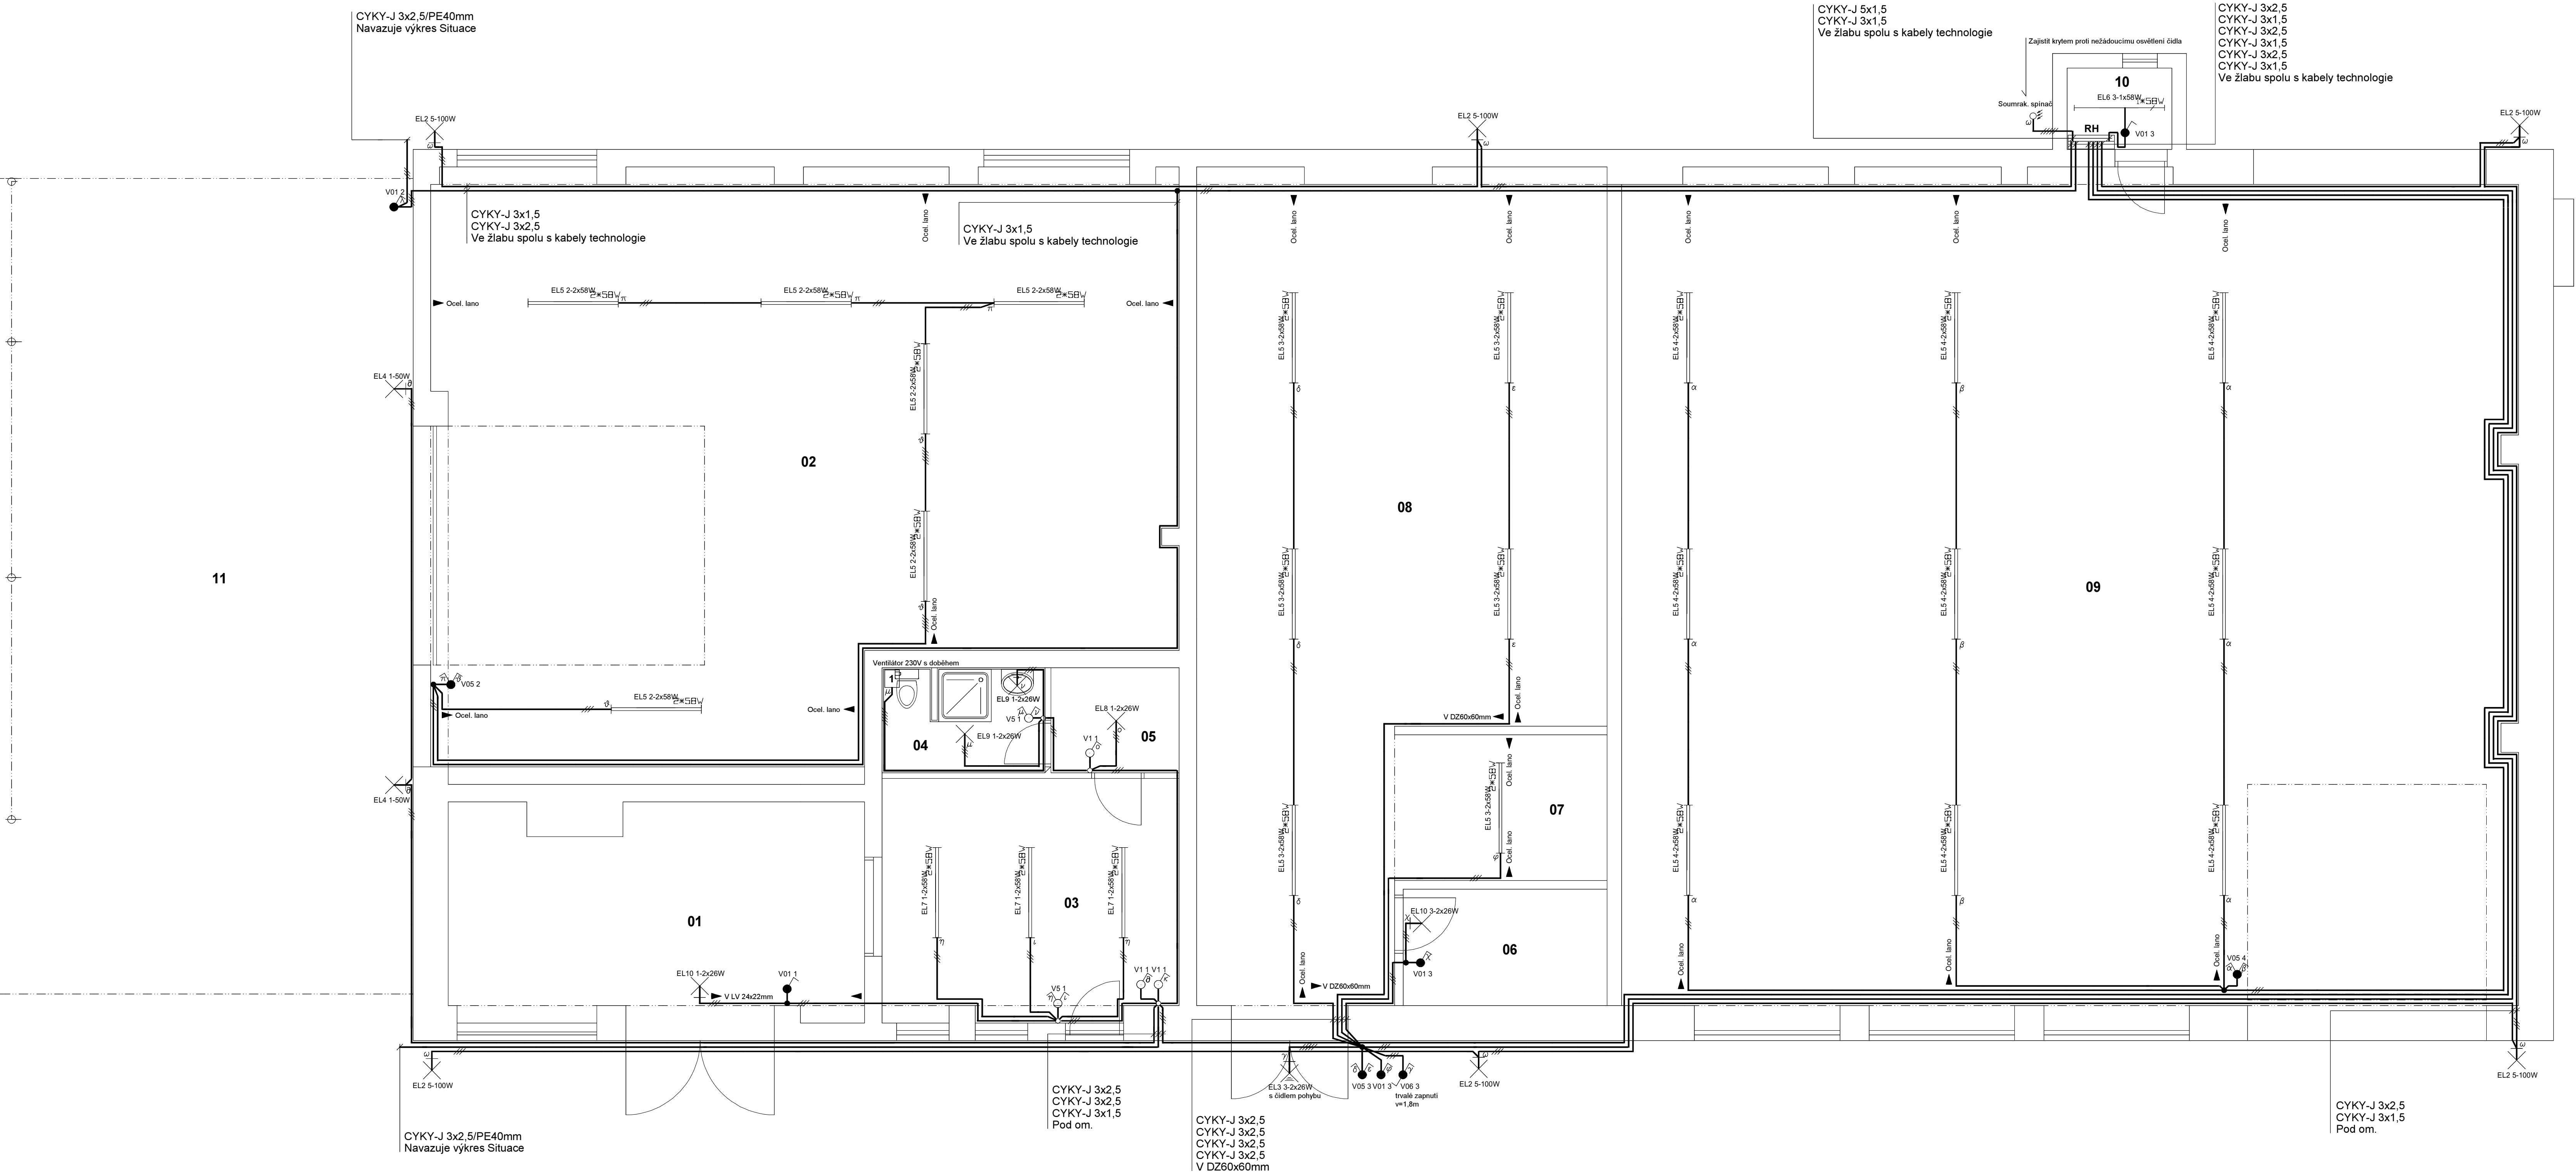

Legenda místností:

Č. m.	Místnost	Vn. vlivy	Em (lx)
01	Stáv. prostor pro kotel	AB5	100
02	Technické zázemí	AB5	200
03	Kancelář	AB5	500
04	Koupelna	*AB5	200
05	Šatna	AB5	200
06	Sklad nářadí	AB7	100
07	Sklad nebezp. odpadů	AB5	200
08	Zpětný odběr elektro	AB5	200
09	Papír - lisovací kontejnery	AB5	200
10	Stáv. rozvodna elektro	AB7	200
11	Stáv. ocelový přístřešek	AD3	50

* Prostředí a zóny ve smyslu ČSN 332000-7-701 ed.2

Montážní pokyny: viz technická zpráva

Ochrana před úrazem elektrickým proudem dle ČSN 332000-4-41 ed.2:
Rozvodná soustava: 3x230/400V, 50Hz stř., 3+PEN, TN-C, 3+PE+N, TN-S
- automatickým odpojením při poruše
doplňková ochrana proudovým chráničem
doplňková ochrana doplňujícím prospojováním

Vedoucí projektant Ing. J. Kosík	Zodpovědný projektant Bc. J. Kosík	Vypracoval/Kreslil Bc. J. Kosík	Projektční kancelář elektro Veselá 16 66802 Znojmo mobil: 731085634 projekce_kosik@seznam.cz Autorizace č. 1501753 IČ: 10113533 Licence programu #Q000810
Kraj: Jihomoravský	Místo: Velký Karlov	Investor: Obec Velký Karlov, Velký Karlov 68, 671 28 Jaroslavi	
Akce:	SBĚRNÝ DVŮR VELKÝ KARLOV SO02-STAVEBNÍ ÚPRAVY HALY VNITŘNÍ EL. INSTALACE		Zakázkové číslo 41/2017
			Formát 12A4
			Stupeň DPS
			Datum 08/2017
Výkres			Měřítko Číslo výkresu
1. NP - osvětlení			1:50 D 1.4.400.3