


U NAPĚTOVÝCH SOUSTAV DO AC 1 kV BUDE OCHRANA PŘED ÚRAZEM ELEKTRICKÝM PROUDEM ZAJIŠTĚNA UPLATNĚNÍM ODPOVÍDAJÍCÍCH OPATŘENÍ DLE ČSN EN 61140 ed. 2 A ČSN 33 2000-4-41 ed. 2: AC 400/230 V / TN - AUTOMATICKÝM ODPOJENÍM OD ZDROJE S OCHRANNÝM UZEMNĚNÍM, POŠPOJOVÁNÍM A RCD

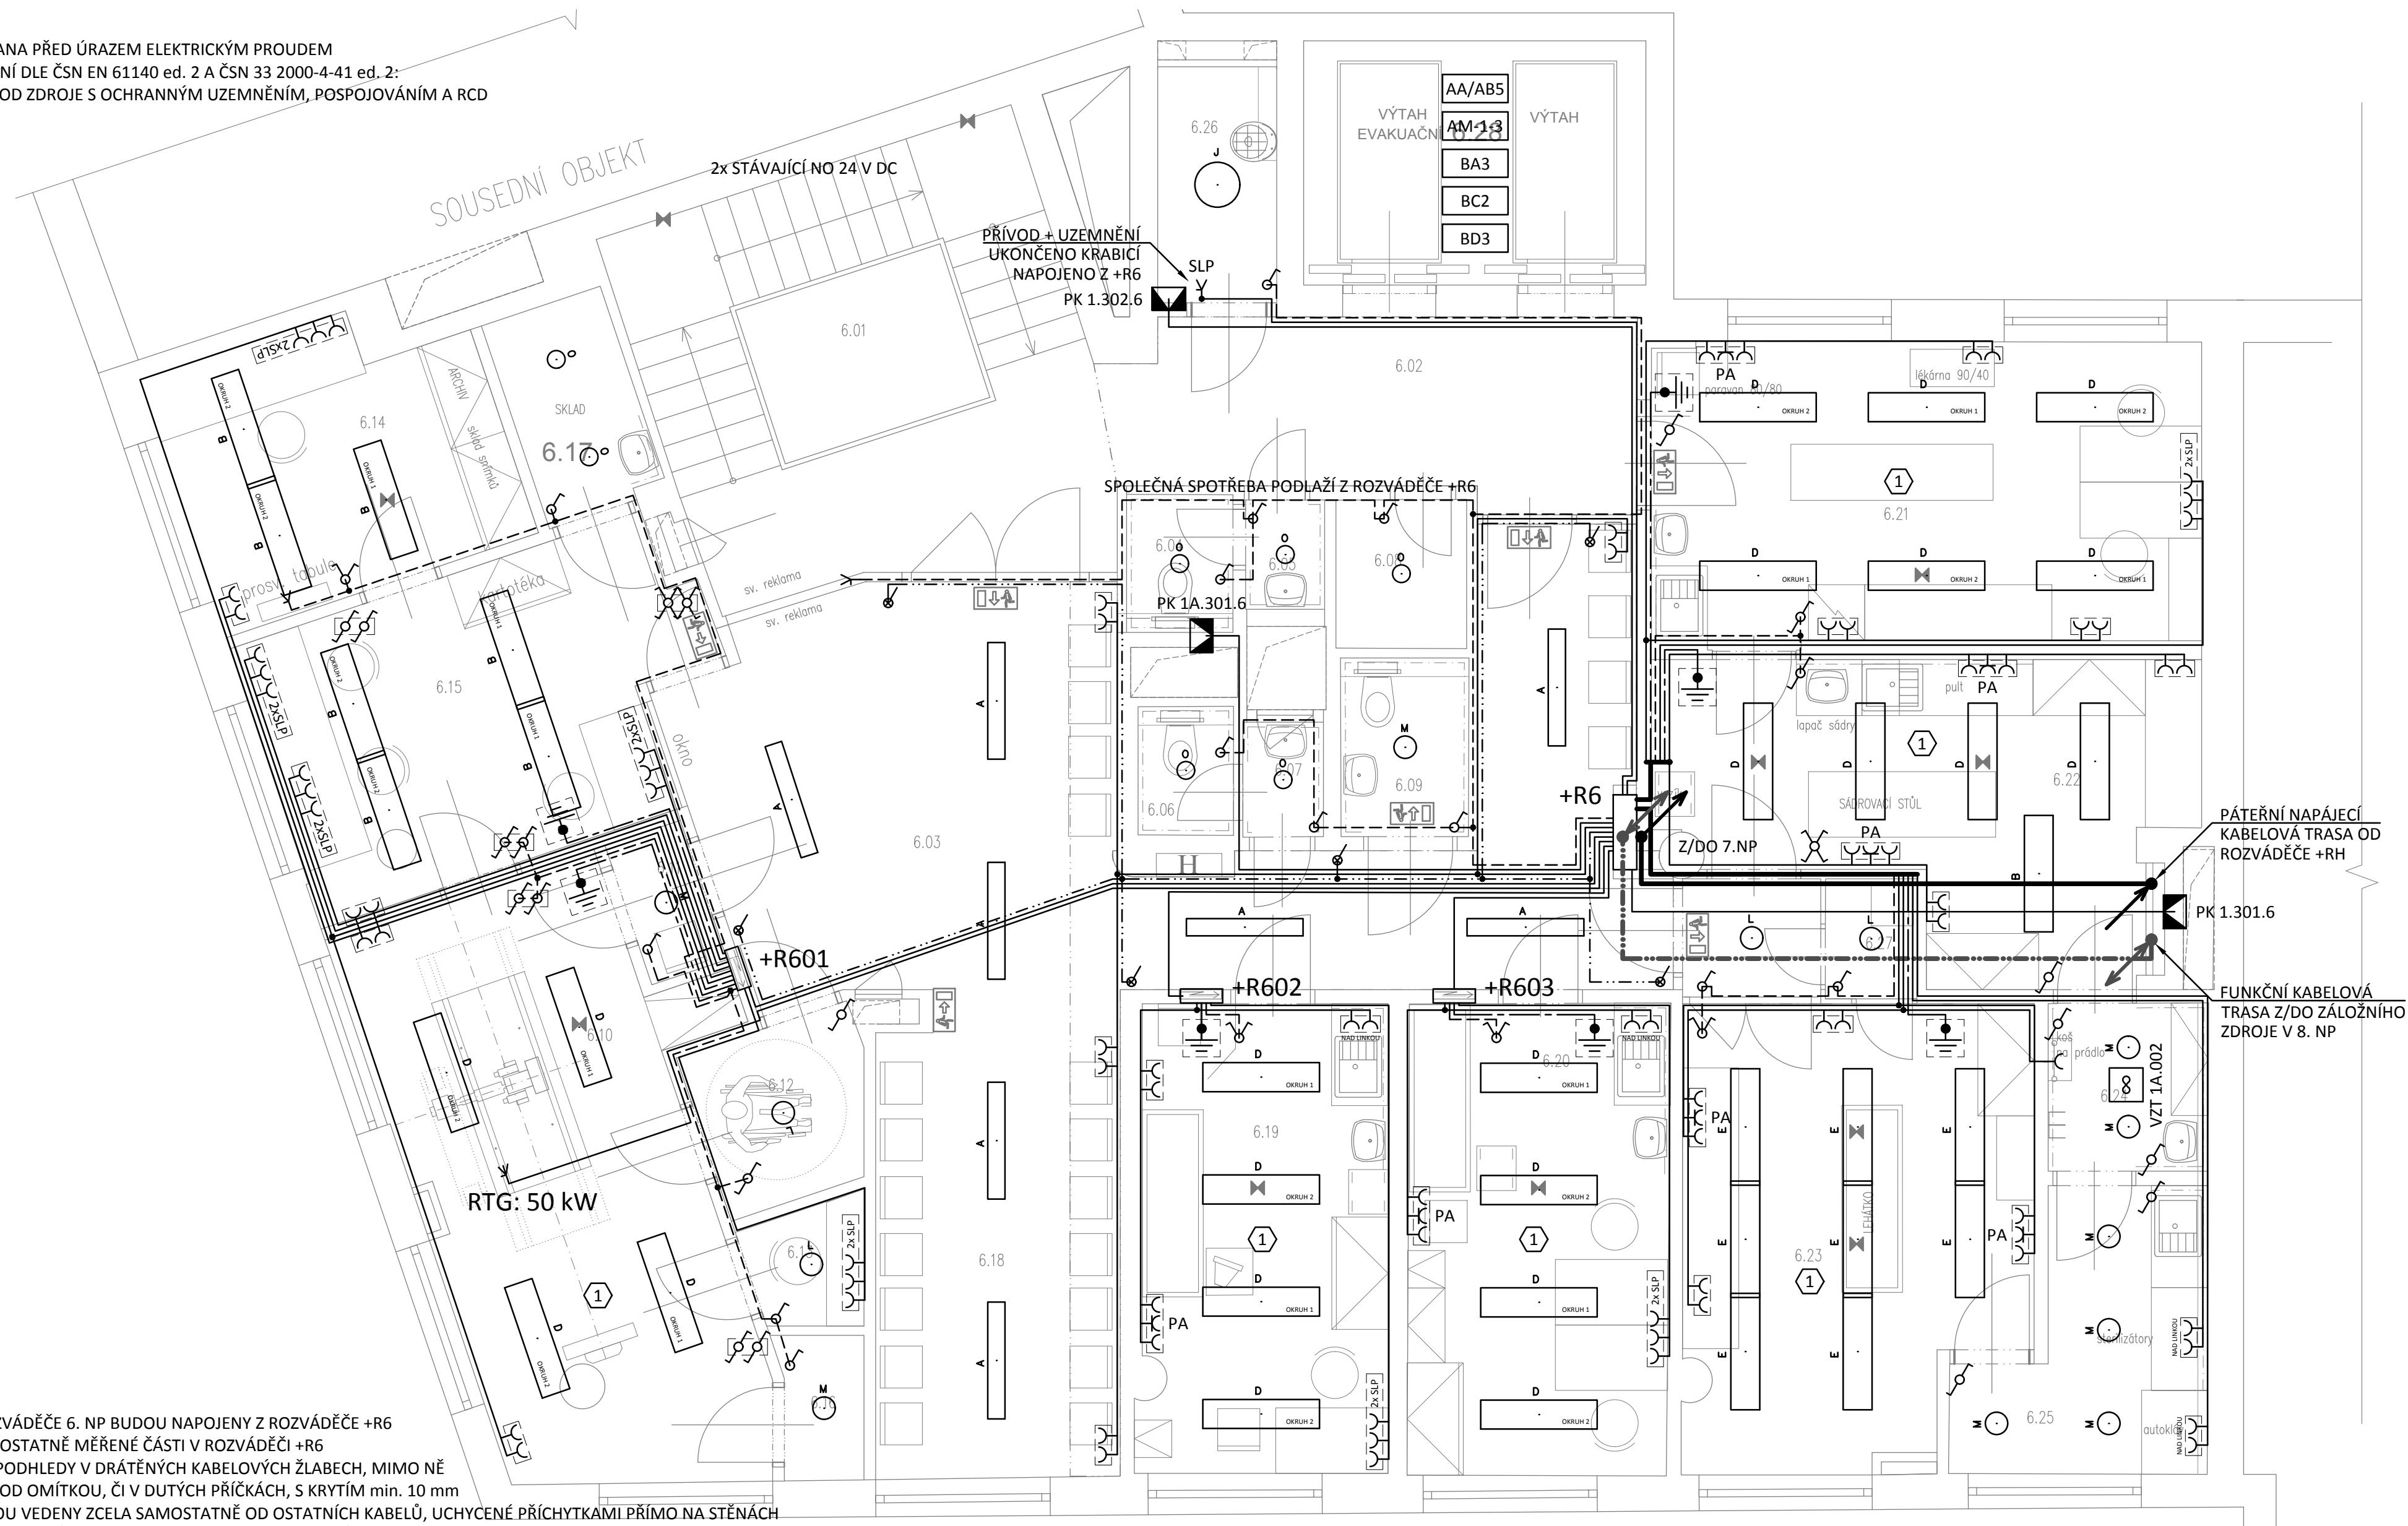

- SPOLÉCNÉ PROSTORY A OSAZENÉ PODRUŽNÉ ROZVÁDĚČE 6. NP BUDOU NAPOJENY Z ROZVÁDĚČE +R6
- PROSTORY CHIRURGIE BUDOU NÁPOJENY ZE SAMOSTATNÉ MĚŘENÉ ČÁSTI V ROZVÁDĚČI +R6
- PÁTERNÍ KABELOVÉ TRASY BUDOU VEDENY NAD PODHLADY V DRÁTĚNÝCH KABELOVÝCH ŽLABECH, MIMO NĚ PAK BUDOU KABELY ULOŽENY ZÁSNADNĚ SKRYTÉ POD OMÍTKOU, ČI V DUTÝCH PŘÍČKÁCH, S KRYTÍM min. 10 mm
- UZEMŇOVACÍ PŘÍVODY KE KRABICÍM PE/PA BUDOU VEDENY ZCELA SAMOSTATNĚ OD OSTATNÍCH KABELŮ, UCHYCNĚ PŘÍCHYTKAMI PŘÍMO NA STĚNÁCH
- VEŠKERÉ INSTALACE BUDOU PROVEDENY DLE POŽADAVKŮ ČSN 33 2130 ed. 3 A DLE POŽADAVKŮ ČSN 33 2000-7-710
- PŘÍPADNÉ ZÁŠUKVY V UMÝVACÍM PROSTORU BUDOU OSAZENY DLE POŽADAVKŮ ČSN 33 2130 ed. 3, KAPITOLA 7.8
- ELEKTROINSTALACE V KOUPELNÁCH BUDOU PROVEDENY DLE POŽADAVKŮ ČSN 33 2000-7-701 ed. 2
- NENÍ-LI UVEDENO JINAK, JSOU VEŠKERÉ ZÁŠUKVY VE VÝŠCE 300 mm, ZÁŠUKVY S PA SVORKOU JSOU VŽDY OSAZENY VE VÝŠCE 1.200 mm
- NÁPOJENÍ ZDRAVOTNICKÝCH PŘÍSTROJŮ A TECHNOLOGIÍ JE NUTNO PROVÉST DLE POŽADAVKŮ VÝROBCE A PREFERENCI UŽIVATELE
- VÍCE ZÁŠUVEK A VYPÍNAČŮ VEDLE SEBE BUDE UMÍSTĚNO VE SPOLÉČNÝCH VÍCERÁMEČCÍCH (VIZ NAZNAČENÉ ORÁMOVÁNÍ);
- JELIKOŽ VŠAK NENÍ ZNÁM ROZSAH PROJEKTU SLABOPROUDU, JE NUTNO PROVÉST KOORDINACI (NYNÍ JSOU U ZÁŠUVEK UVAŽOVÁNY 2 POZICE PRO SLABOPROUD)
- V KAŽDÉM ZDRAVOTNICKÉM PROSTORU SKUPINY 1 BUDE ŘÁDNĚ PROVEDENO DOPLNĚJÍCÍ OCHRANNÉ POSPOJOVÁNÍ,
- NA KTERÉ BUDOU PŘIPOJENY VEŠKERÉ CIZÍ VODIVÉ ČÁSTI V DANÉM PROSTORU DLE POŽADAVKŮ ČSN 33 2000-4-41 ed. 2 a ČSN 33 2000-7-710
- OKRUHY OSVĚTLENÍ V MÍSTNOSTECH DLE LOGIKY VYPÍNAČŮ (JE-LI U DVEŘÍ VYPÍNAČ ŘAZENÍ č. 5, PAK JE OSVĚTLENÍ ROZDĚLENO NA DVĚ SAMOSTATNÉ ČÁSTI)
- VEŠKERÉ VOLNĚ PŘÍSTUPNÉ ELEKTROINSTALAČNÍ PRVKY BUDOU V ANTIBAKTERIÁLNÍM PROVEDENÍ
- ZÁŠUVKOVÉ VÝVODY, KTERÉ MAJÍ BÝT CHRÁNĚNÝ PROTI PŘEPĚTÍ JE NUTNO OSADIT PŘEPĚTOVOU OCHRANOU 3. STUPNĚ (NENÍ SOUČÁSTÍ ŘEŠENÍ TOHOTO PROJEKTU)
- VÝVODY PRO NÁPOJENÍ PBZ BUDOU PROVEDENY S FUNKČNÍ INTEGRITOU DLE POŽADAVKŮ PBŘ, PROVEDENÉ DLE ČSN 73 0848 A ČSN 73 0895
- VEŠKERÉ PROSTUPY MEZI POŽÁRNÍMI ÚSEKY BUDOU UTĚSNĚNÉ DLE POŽADAVKŮ ČSN 33 2000-5-52 ed. 2, čl. 527.2

- NEDÍLNOU SOUČÁSTÍ TĚTO VÝKRESOVÉ DOKUMENTACE JE TECHNICKÁ ZPRÁVA, arch. č. 1662.1
- POŽADAVKY NA SVÍTIDLA VČETNÉ SVĚTELNÝCH ZDROJŮ VIZ PŘÍLOŽENÉ VÝPOČTY OSVĚTLENÍ, arch. č. 1662.2
- NÁZVNOSTI JEDNOTLIVÝCH ROZVÁDĚČŮ OBJEKTU VIZ PŘEHLEDOVÉ SCHÉMA NAPÁJENÍ, arch. č. 1662.3
- LEGENDA POUŽITÝCH ZNAČEK VIZ VÝKRES arch. č. 1662.4
- POŽADAVKY NA PROVEDENÍ UZEMŇOVACÍCH KRABIC PE/PA VIZ VÝKRES arch. č. 1662.5
- LEGENDY MÍSTNOSTÍ VIZ VÝKRESY STAVEBNÍ ČÁSTI

ARCHITEKT	HIP	PROJEKTANT	SPOLUPRÁCE	 ARCHITEKTONICKÝ ATELIER S.R.O. Na Zjezdě 114, Praha 10 tel. fax. +420 271 73 26 00
Ing.arch. Jan Laudá	Ing. Ladislav Lícek	Bc. Josef Král	Ing. Eva Černá	
INVESTOR Městská část Praha 7, nábreží Kpt. Jaroše 1000/7, Praha 7				
AKCE	SAZ Praha 7 Adaptace objektu Fr. Křížka 22 pro zdravotnické služby č. parc. 1897, kat. území Holešovice			ČÍSLO ZAKÁZKY 567/16 STUPEŇ DZS DATUM 10/2016 MĚŘITKO 1:50 FORMÁT A2.1 ČÍSLO 1662.10
VÝKRES	DISPOZIČNÍ ŘEŠENÍ 6. NP			

SUBDODAVATEL ČÁSTI DOKUMENTACE		 projekční kancelář elektro
PROFESE	D.1.7 – SILNOPROUDÁ ELEKTROTECHNIKA	
ČÍSLO ZAKÁZKY	1662	
VYPRACOVAL	Ing. Jan Hlavatý	

PROJEKT JE DUŠEVNÍM MAJETKEM LILA-ARCHITEKTONICKÝ ATELIER s.r.o. A NESMÍ BÝT POUŽÍVÁN ANI ROZŠÍŘOVÁN BEZ JEJÍHO SOUHLASU