


Legenda vybavení gastro:

- 1 kuchyňská linka 160cm, zásuvkový blok, lamino
- 2 horní skříňky kuchyňské linky 160cm, plná dvířka
- 3 mikrovlnka
- 4 stolní vaříč dvouplotýnkový
- 5 spodní skříňka kuchyňské linky 220x60cm, prostor pro myčku, pracovní deska 140x60cm, nerez, obvodový prolis, dřez 600x500x300
- 6 stojánková baterie s výsuvným ramínkem
- 7 horní skříňky kuchyňské linky 220cm, plná dvířka
- 8 pracovní deska postforming 80x70cm
- 9 myčka nádobí bytová, na 12 souprav
- 10 kuchyňská linka 160cm, deska postforming
- 11 mikrovlnka
- 12 nápojový termos
- 13 varná konvice
- 14 umývadlo keramické
- 14 sada - zásobník na jednorázové ručníky, zásobník na nalévané mýdlo, koš na ručníky

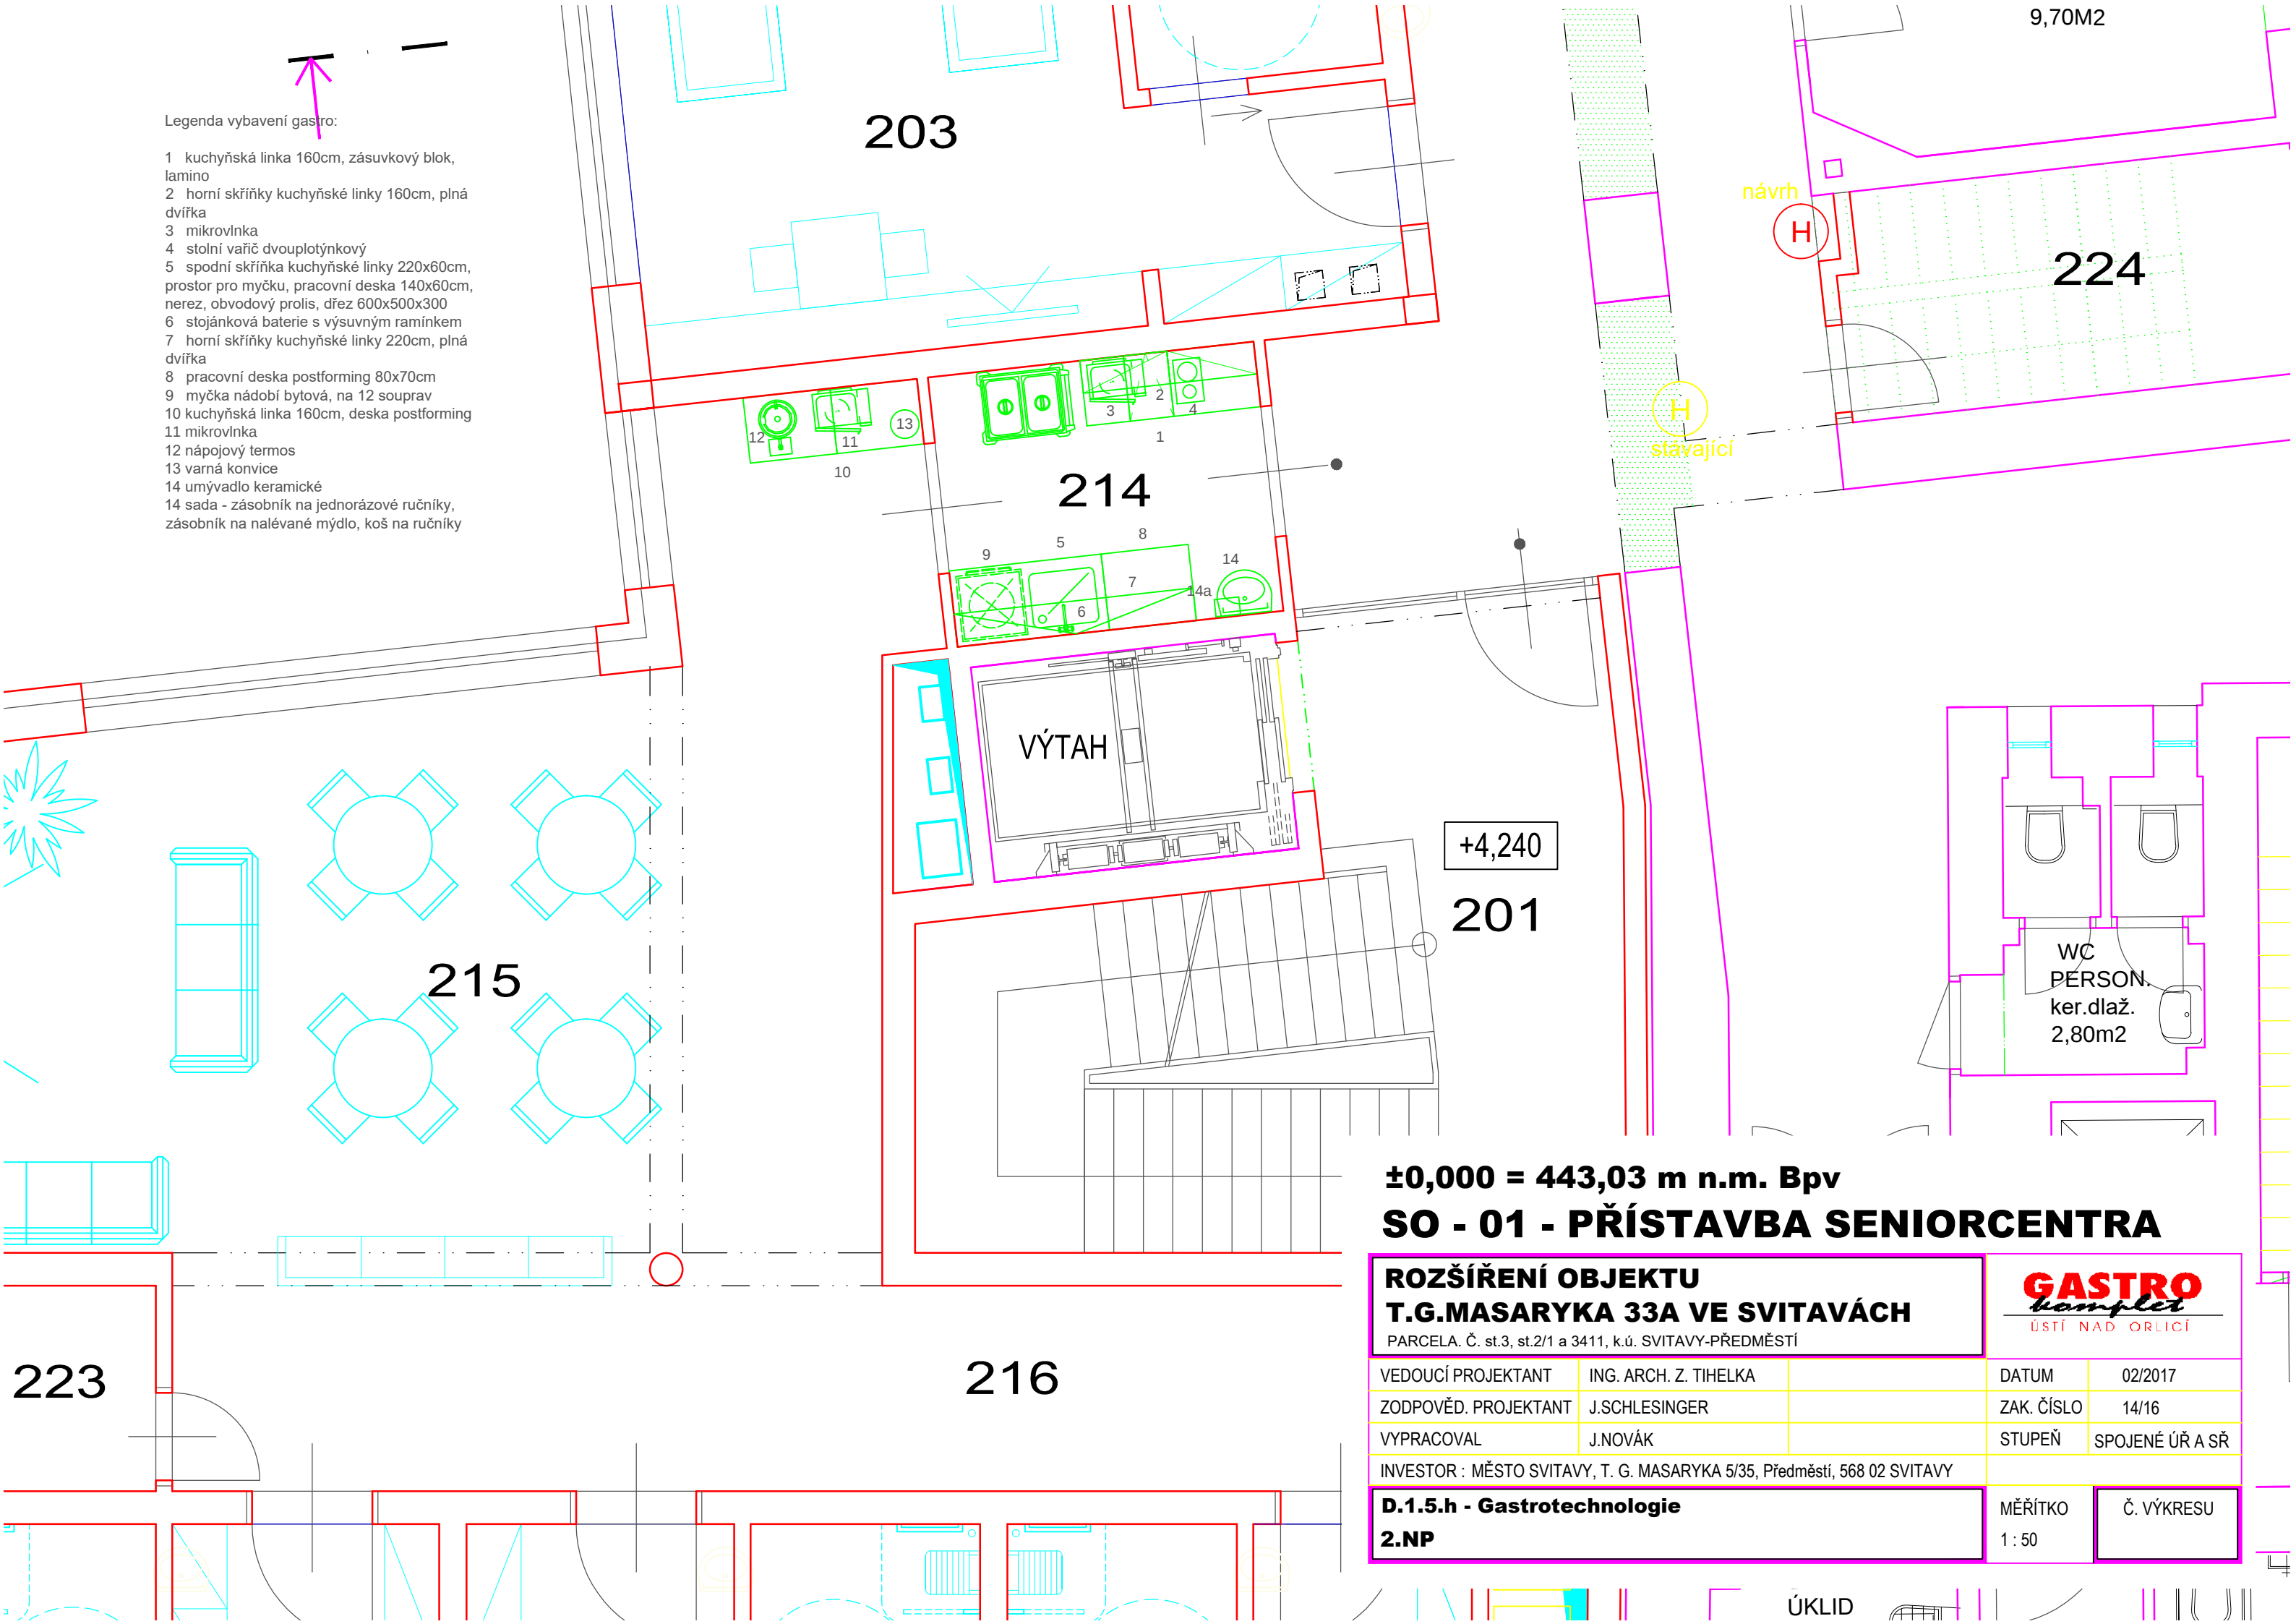

±0,000 = 443,03 m n.m. Bpv
SO - 01 - PŘÍSTAVBA SENIORCENTRA

**ROZŠÍŘENÍ OBJEKTU
T.G.MASARYKA 33A VE SVITAVÁCH**

PARCELA. Č. st.3, st.2/1 a 3411, k.ú. SVITAVY-PŘEDMĚSTÍ

VEDOUcí PROJEKTANT	ING. ARCH. Z. TIHELKA	DATUM	02/2017
ZODPOVĚD. PROJEKTANT	J.SCHLESINGER	ZAK. ČÍSLO	14/16
VYPRACOVAL	J.NOVÁK	STUPEŇ	SPOJENÉ ÚŘ A SŘ
INVESTOR : MĚSTO SVITAVY, T. G. MASARYKA 5/35, Předměstí, 568 02 SVITAVY			
D.1.5.h - Gastrotechnologie 2.NP		MĚŘÍTKO 1 : 50	Č. VÝKRESU

GASTRO
komplet
ÚSTÍ NAD ORLICÍ

ÚKLID