


- Legenda vybavení gastro:
- 1 kuchyňská linka 160cm, zásuvkový blok, lamino
 - 2 horní skříňky kuchyňské linky 160cm, plná dvířka
 - 3 mikrovlnka
 - 4 stolní vaříč dvouplotýnkový
 - 5 spodní skříňka kuchyňské linky 220x60cm, prostor pro myčku, pracovní deska 140x60cm, nerez, obvodový prolis, dřez 600x500x300
 - 6 stojánková baterie s výsuvným ramínkem
 - 7 horní skříňky kuchyňské linky 220cm, plná dvířka
 - 8 pracovní deska postforming 80x70cm
 - 9 myčka nádobí bytová, na 12 souprav
 - 10 kuchyňská linka 160cm, deska postforming
 - 11 mikrovlnka
 - 12 nápojový termos
 - 13 varná konvice
 - 14 umývadlo keramické
 - 14 sada - zásobník na jednorázové ručníky, zásobník na nalévané mýdlo, koš na ručníky

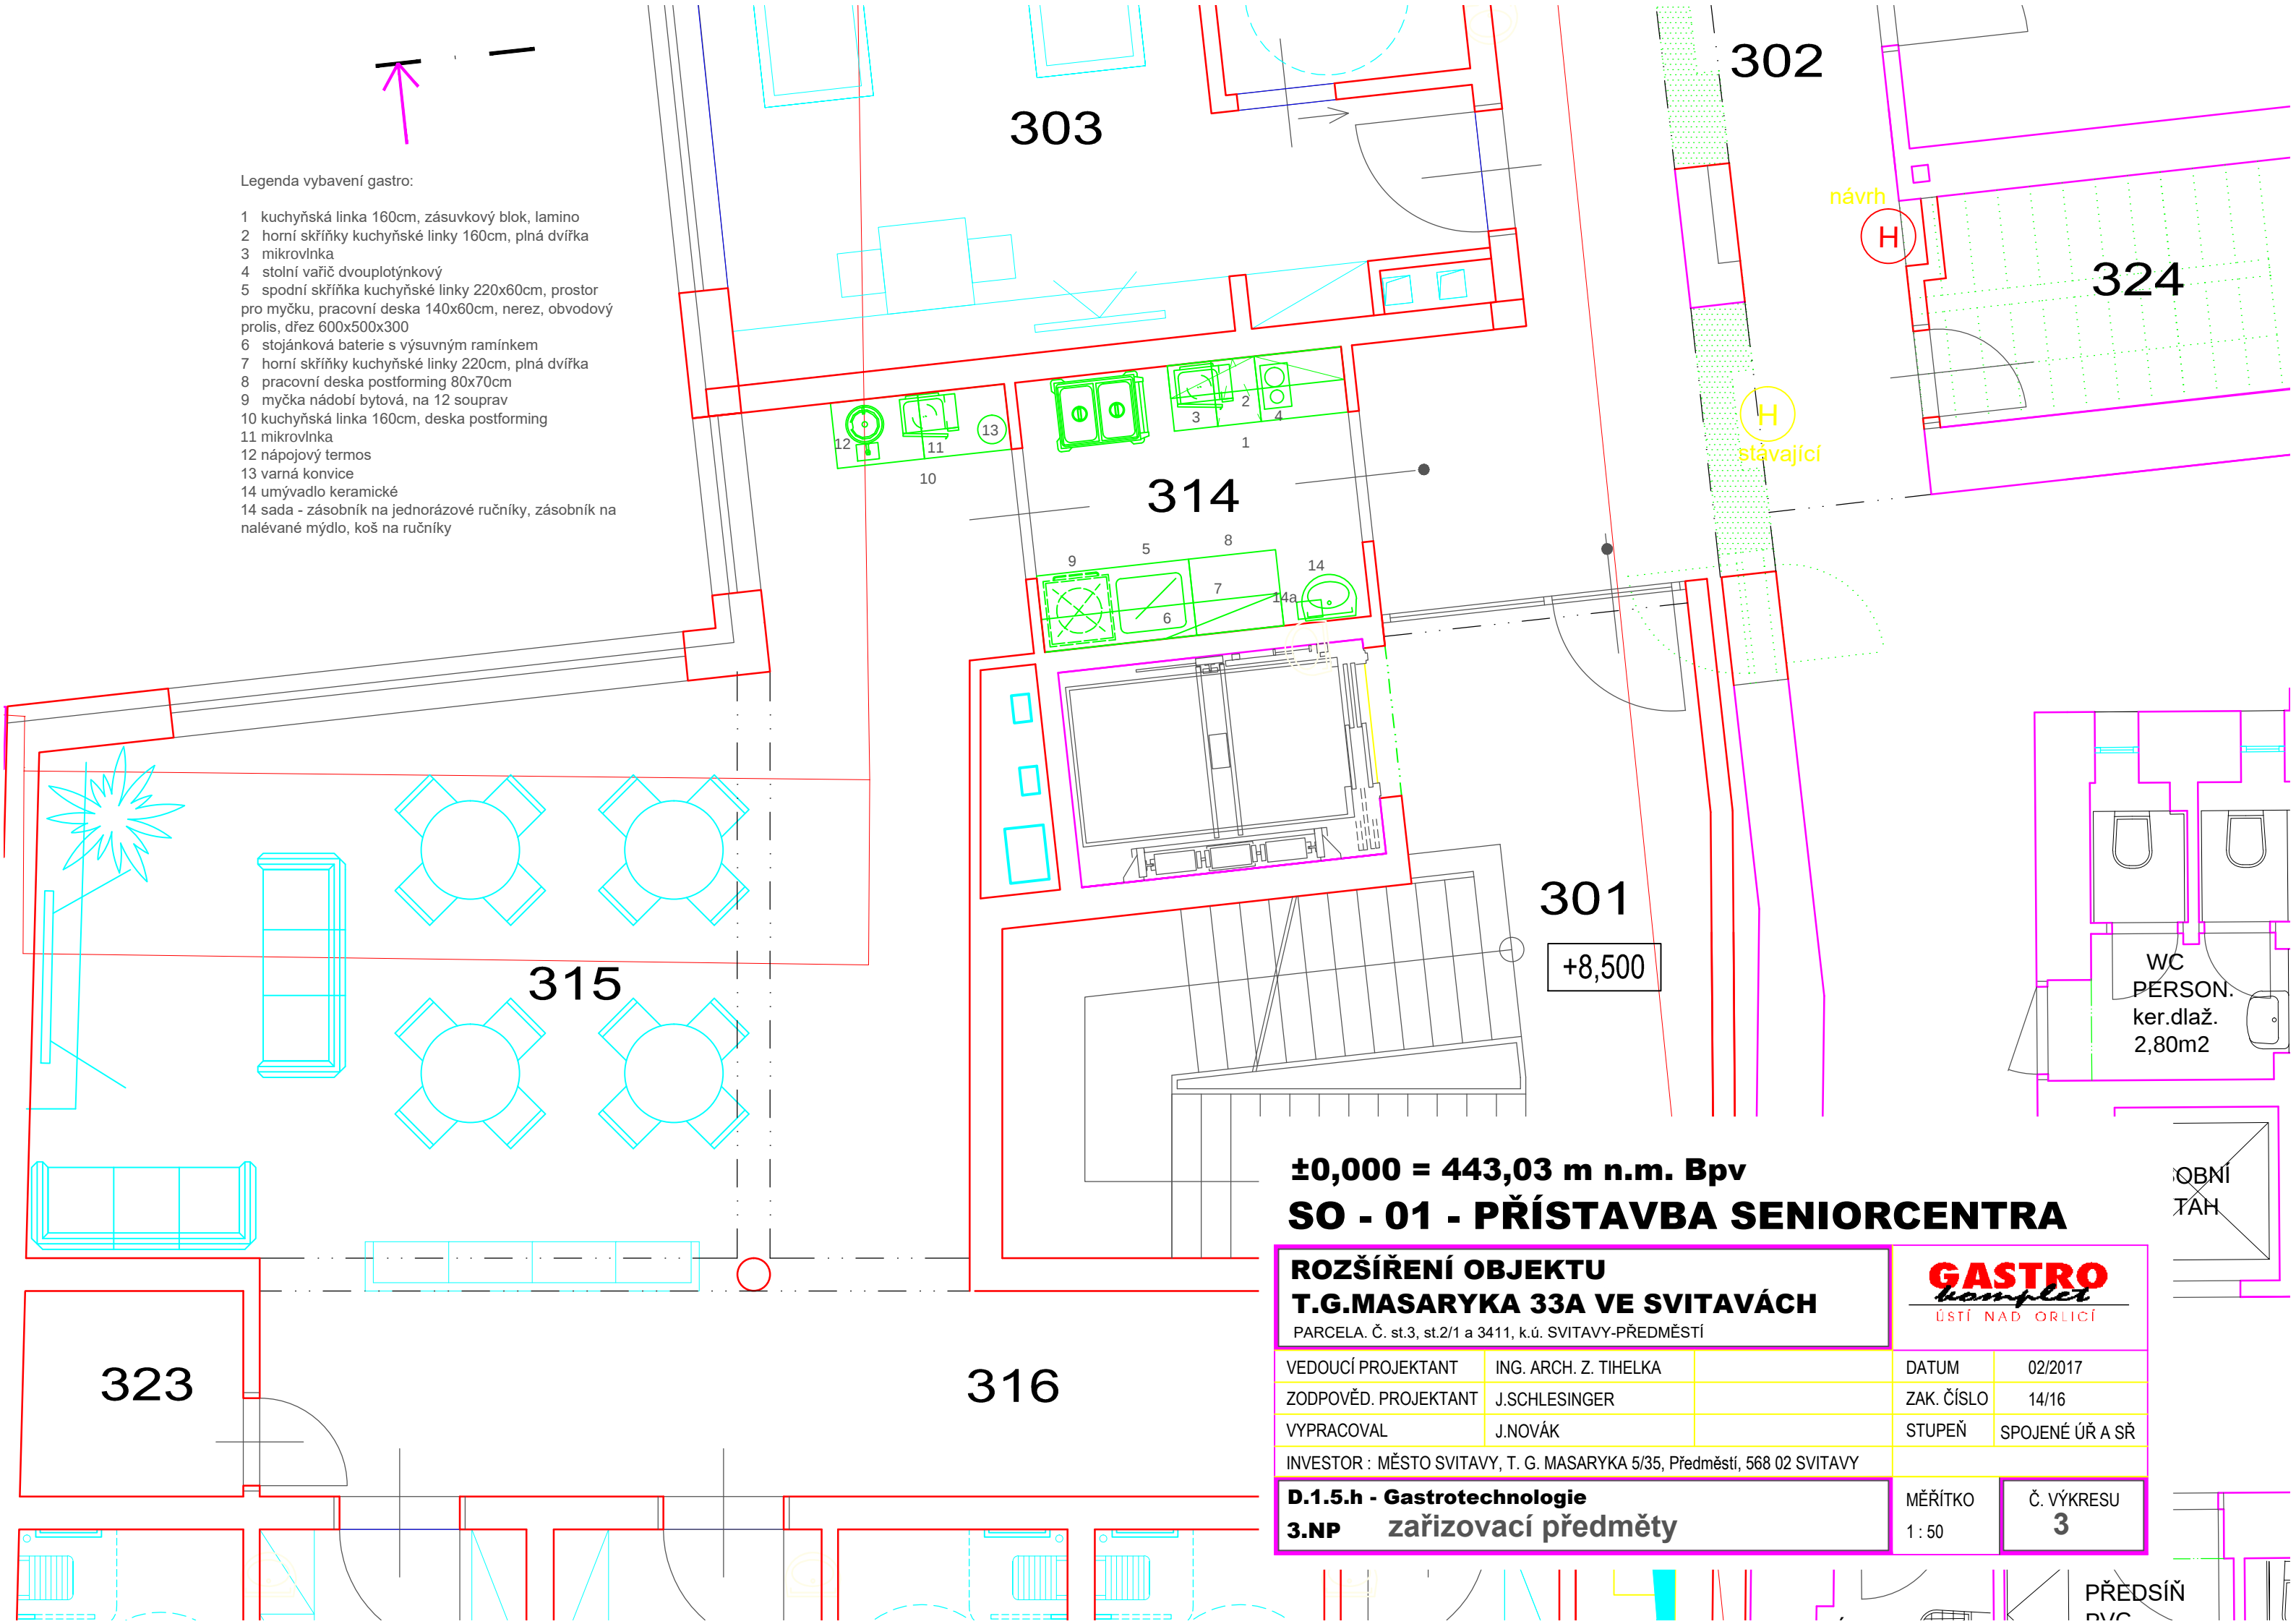

±0,000 = 443,03 m n.m. Bpv
SO - 01 - PŘÍSTAVBA SENIORCENTRA

ROZŠÍŘENÍ OBJEKTU T.G.MASARYKA 33A VE SVITAVÁCH PARCELA. Č. st.3, st.2/1 a 3411, k.ú. SVITAVY-PŘEDMĚSTÍ			GASTRO <i>hamplet</i> ÚSTÍ NAD ORLICÍ	
VEDOUČÍ PROJEKTANT	ING. ARCH. Z. TIHELKA		DATUM	02/2017
ZODPOVĚD. PROJEKTANT	J.SCHLESINGER		ZAK. ČÍSLO	14/16
VYPRACOVAL	J.NOVÁK		STUPEŇ	SPOJENÉ ÚŘ A SŘ
INVESTOR : MĚSTO SVITAVY, T. G. MASARYKA 5/35, Předměstí, 568 02 SVITAVY				
D.1.5.h - Gastrotechnologie 3.NP zařizovací předměty			MĚŘÍTKO 1 : 50	Č. VÝKRESU 3