


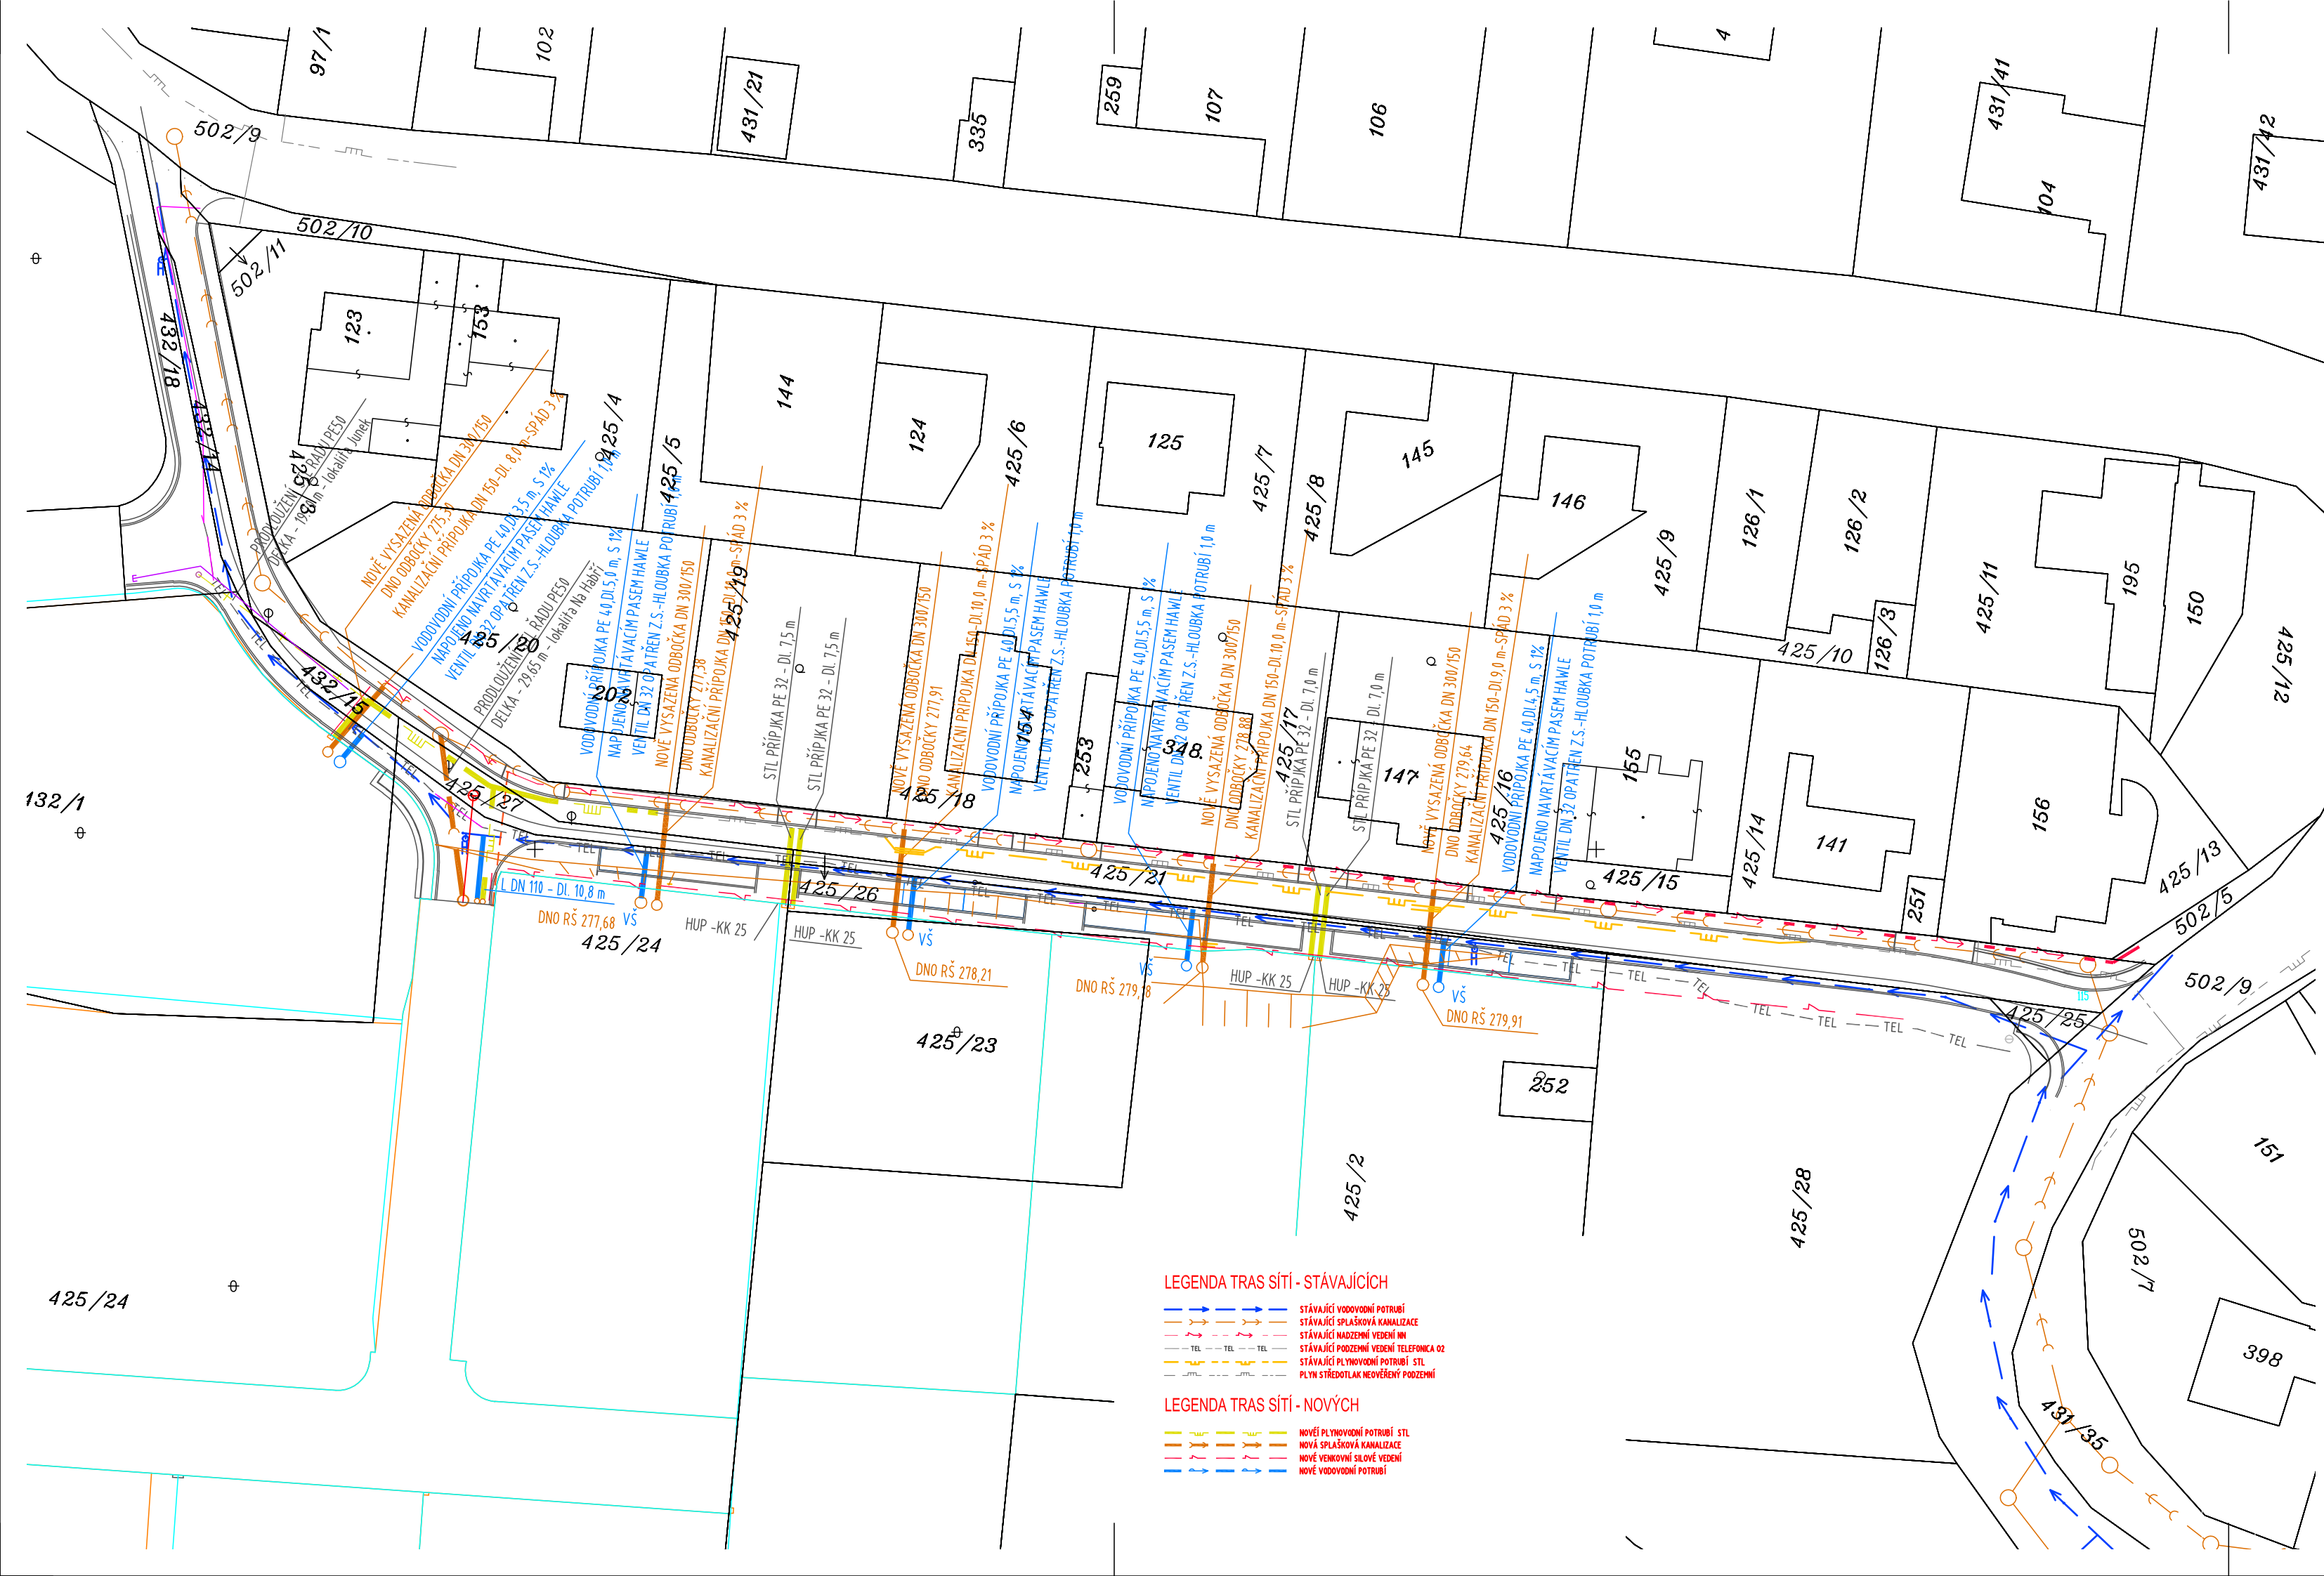

- LEGENDA TRAS SÍTÍ - STÁVAJÍCÍCH
- STÁVAJÍCÍ VODOVODNÍ POTRUBÍ
 - STÁVAJÍCÍ SPLAŠKOVÁ KANALIZACE
 - STÁVAJÍCÍ NADZEMNÉ VEDENÍ MN
 - STÁVAJÍCÍ PODZEMNÉ VEDENÍ TELEFONIKA 02
 - STÁVAJÍCÍ PLYNOVODNÍ POTRUBÍ STL
 - PLYN STŘEDOTLAK NEOVĚŘENÝ PODZEMNÍ

- LEGENDA TRAS SÍTÍ - NOVÝCH
- NOVÉ PLYNOVODNÍ POTRUBÍ STL
 - NOVÁ SPLAŠKOVÁ KANALIZACE
 - NOVÉ VEDENÍ SLOVÉ VEDENÍ
 - NOVÉ VODOVODNÍ POTRUBÍ

Objednatel:

Obecní úřad Ůholičky

Náves 10, 252 64 Ůholičky

ŮHOLIČKY – ULICE NA HABŘÍ,

PŘÍPOJKY IS PRO BUDOUČÍ VYUŽITÍ LOKALITY PRO VÝSTAVBU RD

Souřadnicový systém: S–JTSK		Výškový systém: Bpv	
Číslo zakázky:	13 016 03	HIP:	Ing. J. ČAMROVÁ
Schválil:	Ing. Václav HVÍZDAL	Zodp. projektant:	Ing. J. ČAMROVÁ
Tech. kontrola:	Ing. Petr DRBOHLAV	Vypracoval:	Ing. M. MATĚJKOVÁ
241096753, pdr@pontex.cz		241096760, jca@pontex.cz	283981122 provokap@vasepc.cz

PONTS.R.O.

Praha 4, Bezová 1658, 147 14
tel: +420 244062215 fax: +420 244461038

Objednatel:	obec Ůholičky	Obec:	Ůholičky	Kraj:	Středočeský				
Akce:	Ůholičky–ulice Na Habří, přípojky IS pro budoucí využití lokality pro výstavbu RD				Datum				
Část:	B. SOUHRNNÉ ŘEŠENÍ STAVBY				02/2016				
Příloha:	SITUACE STAVBY 1:500				Souprava				
					Č. přílohy				
					C.2				