


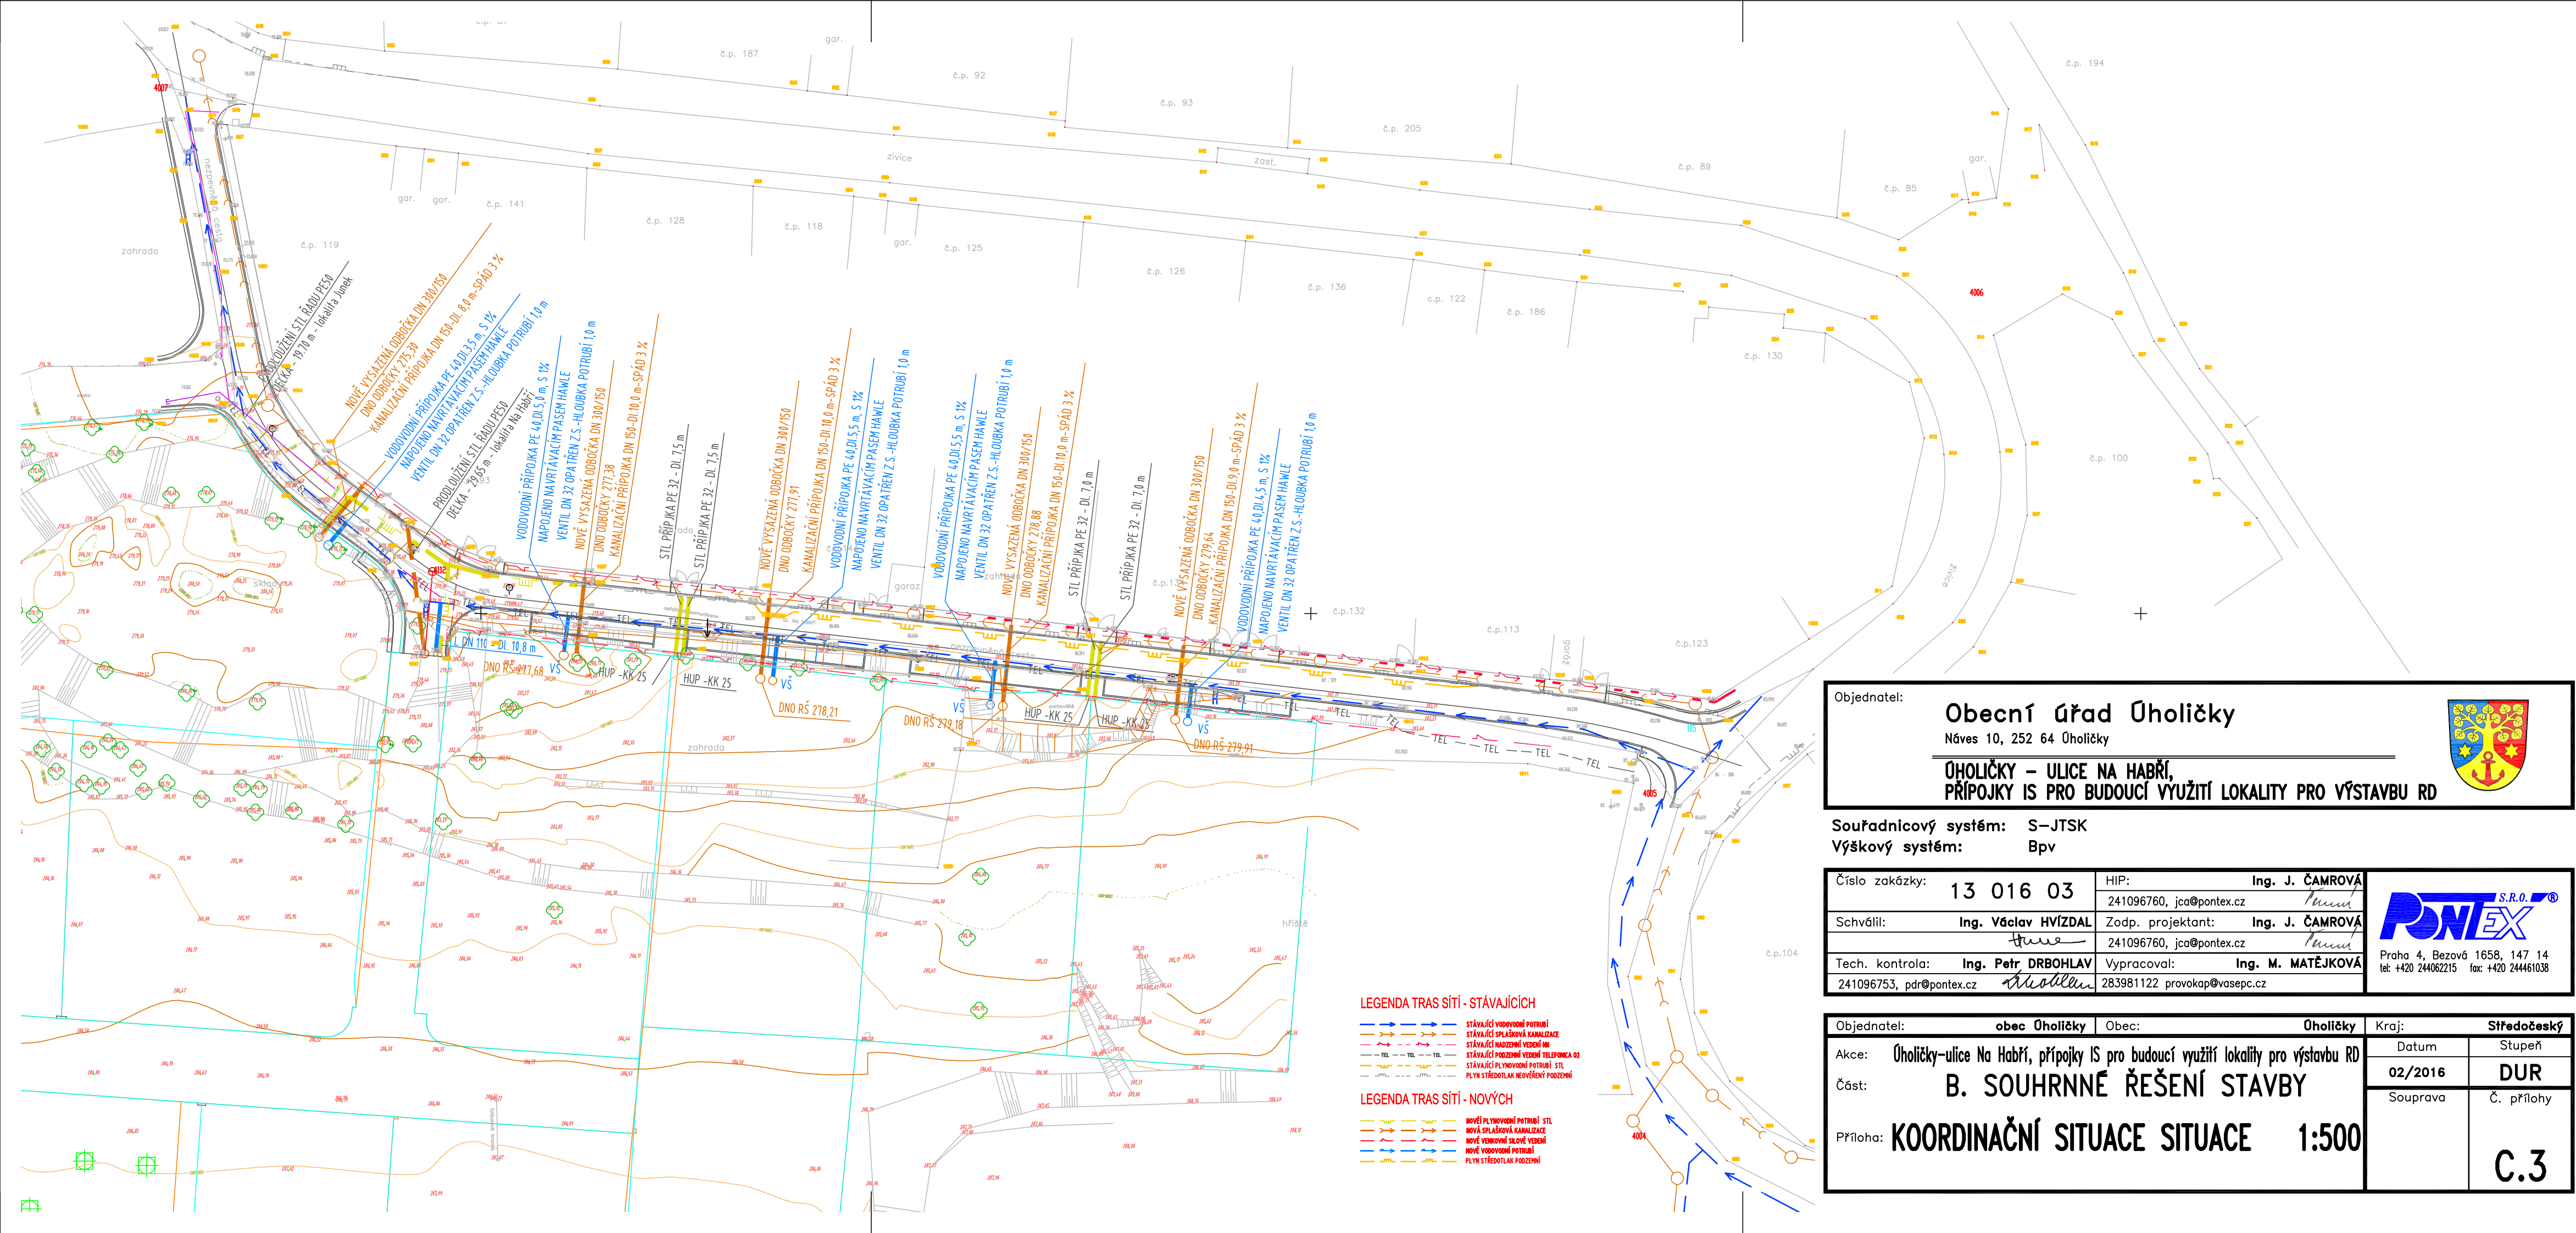

Objednatel:

Obecní úřad Úholičky

Náves 10, 252 64 Úholičky

ÚHOLIČKY – ULICE NA HABŘI,

PŘÍPOJKY IS PRO BUDOUČÍ VYUŽITÍ LOKALITY PRO VÝSTAVBU RD

|                             |                     |                          |                              |
|-----------------------------|---------------------|--------------------------|------------------------------|
| Souřadnicový systém: S–JTSK |                     | Výškový systém: Bpv      |                              |
| Číslo zakázky:              | 13 016 03           | HIP:                     | Ing. J. ČAMROVÁ              |
| Schválil:                   | Ing. Václav HVÍZDAL | Zodp. projektant:        | Ing. J. ČAMROVÁ              |
| Tech. kontrola:             | Ing. Petr DRBOHLAV  | Vypracoval:              | Ing. M. MATĚJKOVÁ            |
| 241096753, pdr@pontex.cz    |                     | 241096760, jca@pontex.cz | 283981122 provokap@vasepc.cz |



Praha 4, Bezová 1658, 147 14  
tel: +420 244062215 fax: +420 244461038

|             |                                                                                   |       |          |          |             |
|-------------|-----------------------------------------------------------------------------------|-------|----------|----------|-------------|
| Objednatel: | obec Ůholičky                                                                     | Obec: | Ůholičky | Kraj:    | Středočeský |
| Akce:       | Ůholičky–ulice Na Habřĩ, pŕĩpojky IS pro budoucí využitĩ lokality pro výstavbu RD |       |          | Datum    | Stupeň      |
| Část:       | B. SOUHRNNĚ ŘEŠENÍ STAVBY                                                         |       |          | 02/2016  | DUR         |
| Pŕĩloha:    | KOORDINAČNÍ SITUACE SITUACE 1:500                                                 |       |          | Souprava | Č. pŕĩlohy  |
|             |                                                                                   |       |          |          | C.3         |