
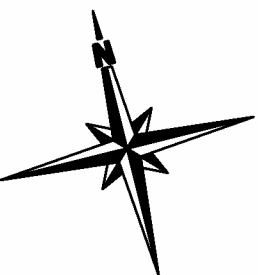


SITUACE M 1:1000

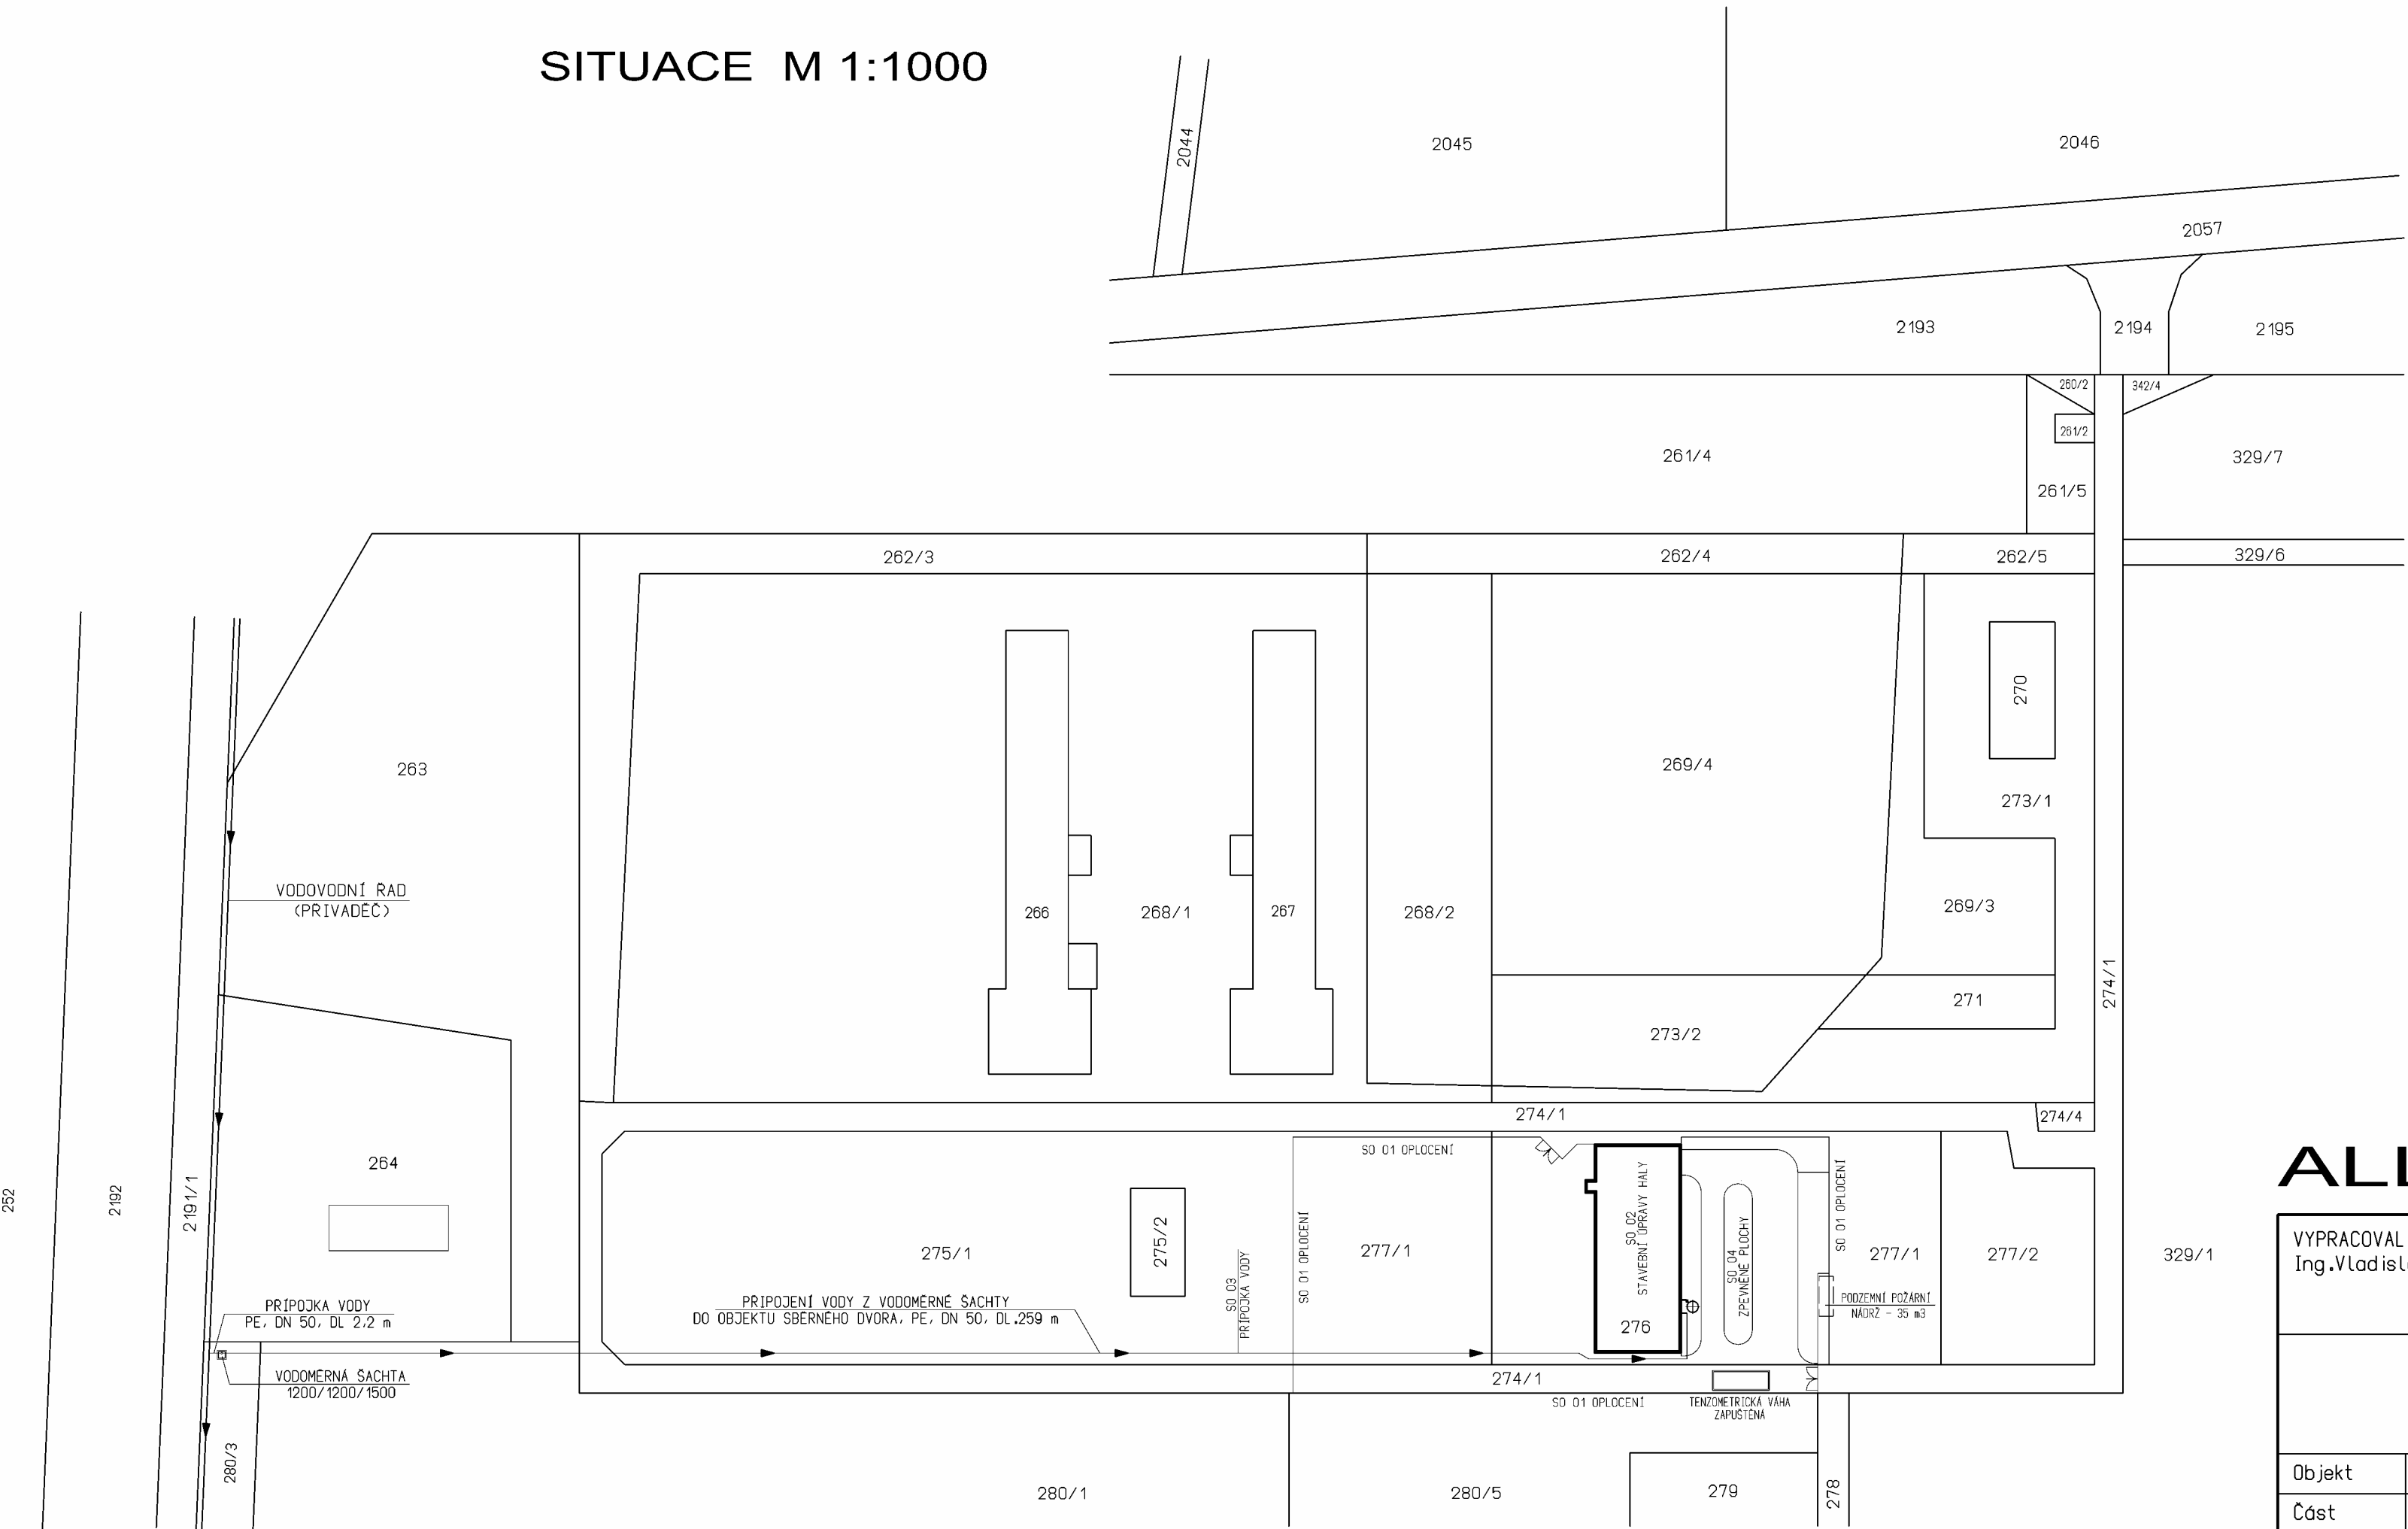

ALLPLAN 2017

|                                    |                               |                                               |  |                                                                                       |  |   |                |
|------------------------------------|-------------------------------|-----------------------------------------------|--|---------------------------------------------------------------------------------------|--|---|----------------|
| VYPRACOVAL<br>Ing.Vladislav ŠKAREK |                               | ZODPOVĚDNÝ PROJEKTANT<br>Ing.Vladislav ŠKAREK |  | INVESTOR<br>Obec Velký Karlov<br>Velký Karlov 68<br>671 28 Jaroslavice<br>IČ 00637076 |  | Ing.Vladislav ŠKAREK<br>projekční kancelář<br>Komenského 242.Sanov<br>tel. 606 729 943<br>IČO 133 988 14 |                |
| SBĚRNÝ DVŮR<br>VELKÝ KARLOV        |                               |                                               |  |                                                                                       |  | Formát                                                                                                   | 3 A4           |
|                                    |                               |                                               |  |                                                                                       |  | Datum   | 8/2017         |
|                                    |                               |                                               |  |                                                                                       |  | Účel   | DPVD           |
| Objekt                             | C.2 - CELKOVÝ SITUACNÍ VÝKRES |                                               |  |                                                                                       |  | Č.Zakázky                                                                                                | 1399/2016      |
| Část<br>C.2                        | Stavební řešení<br>SITUACE    |                                               |  |                                                                                       |  | Měřítko<br>1:1000                                                                                        | Č.Výkresu<br>2 |