
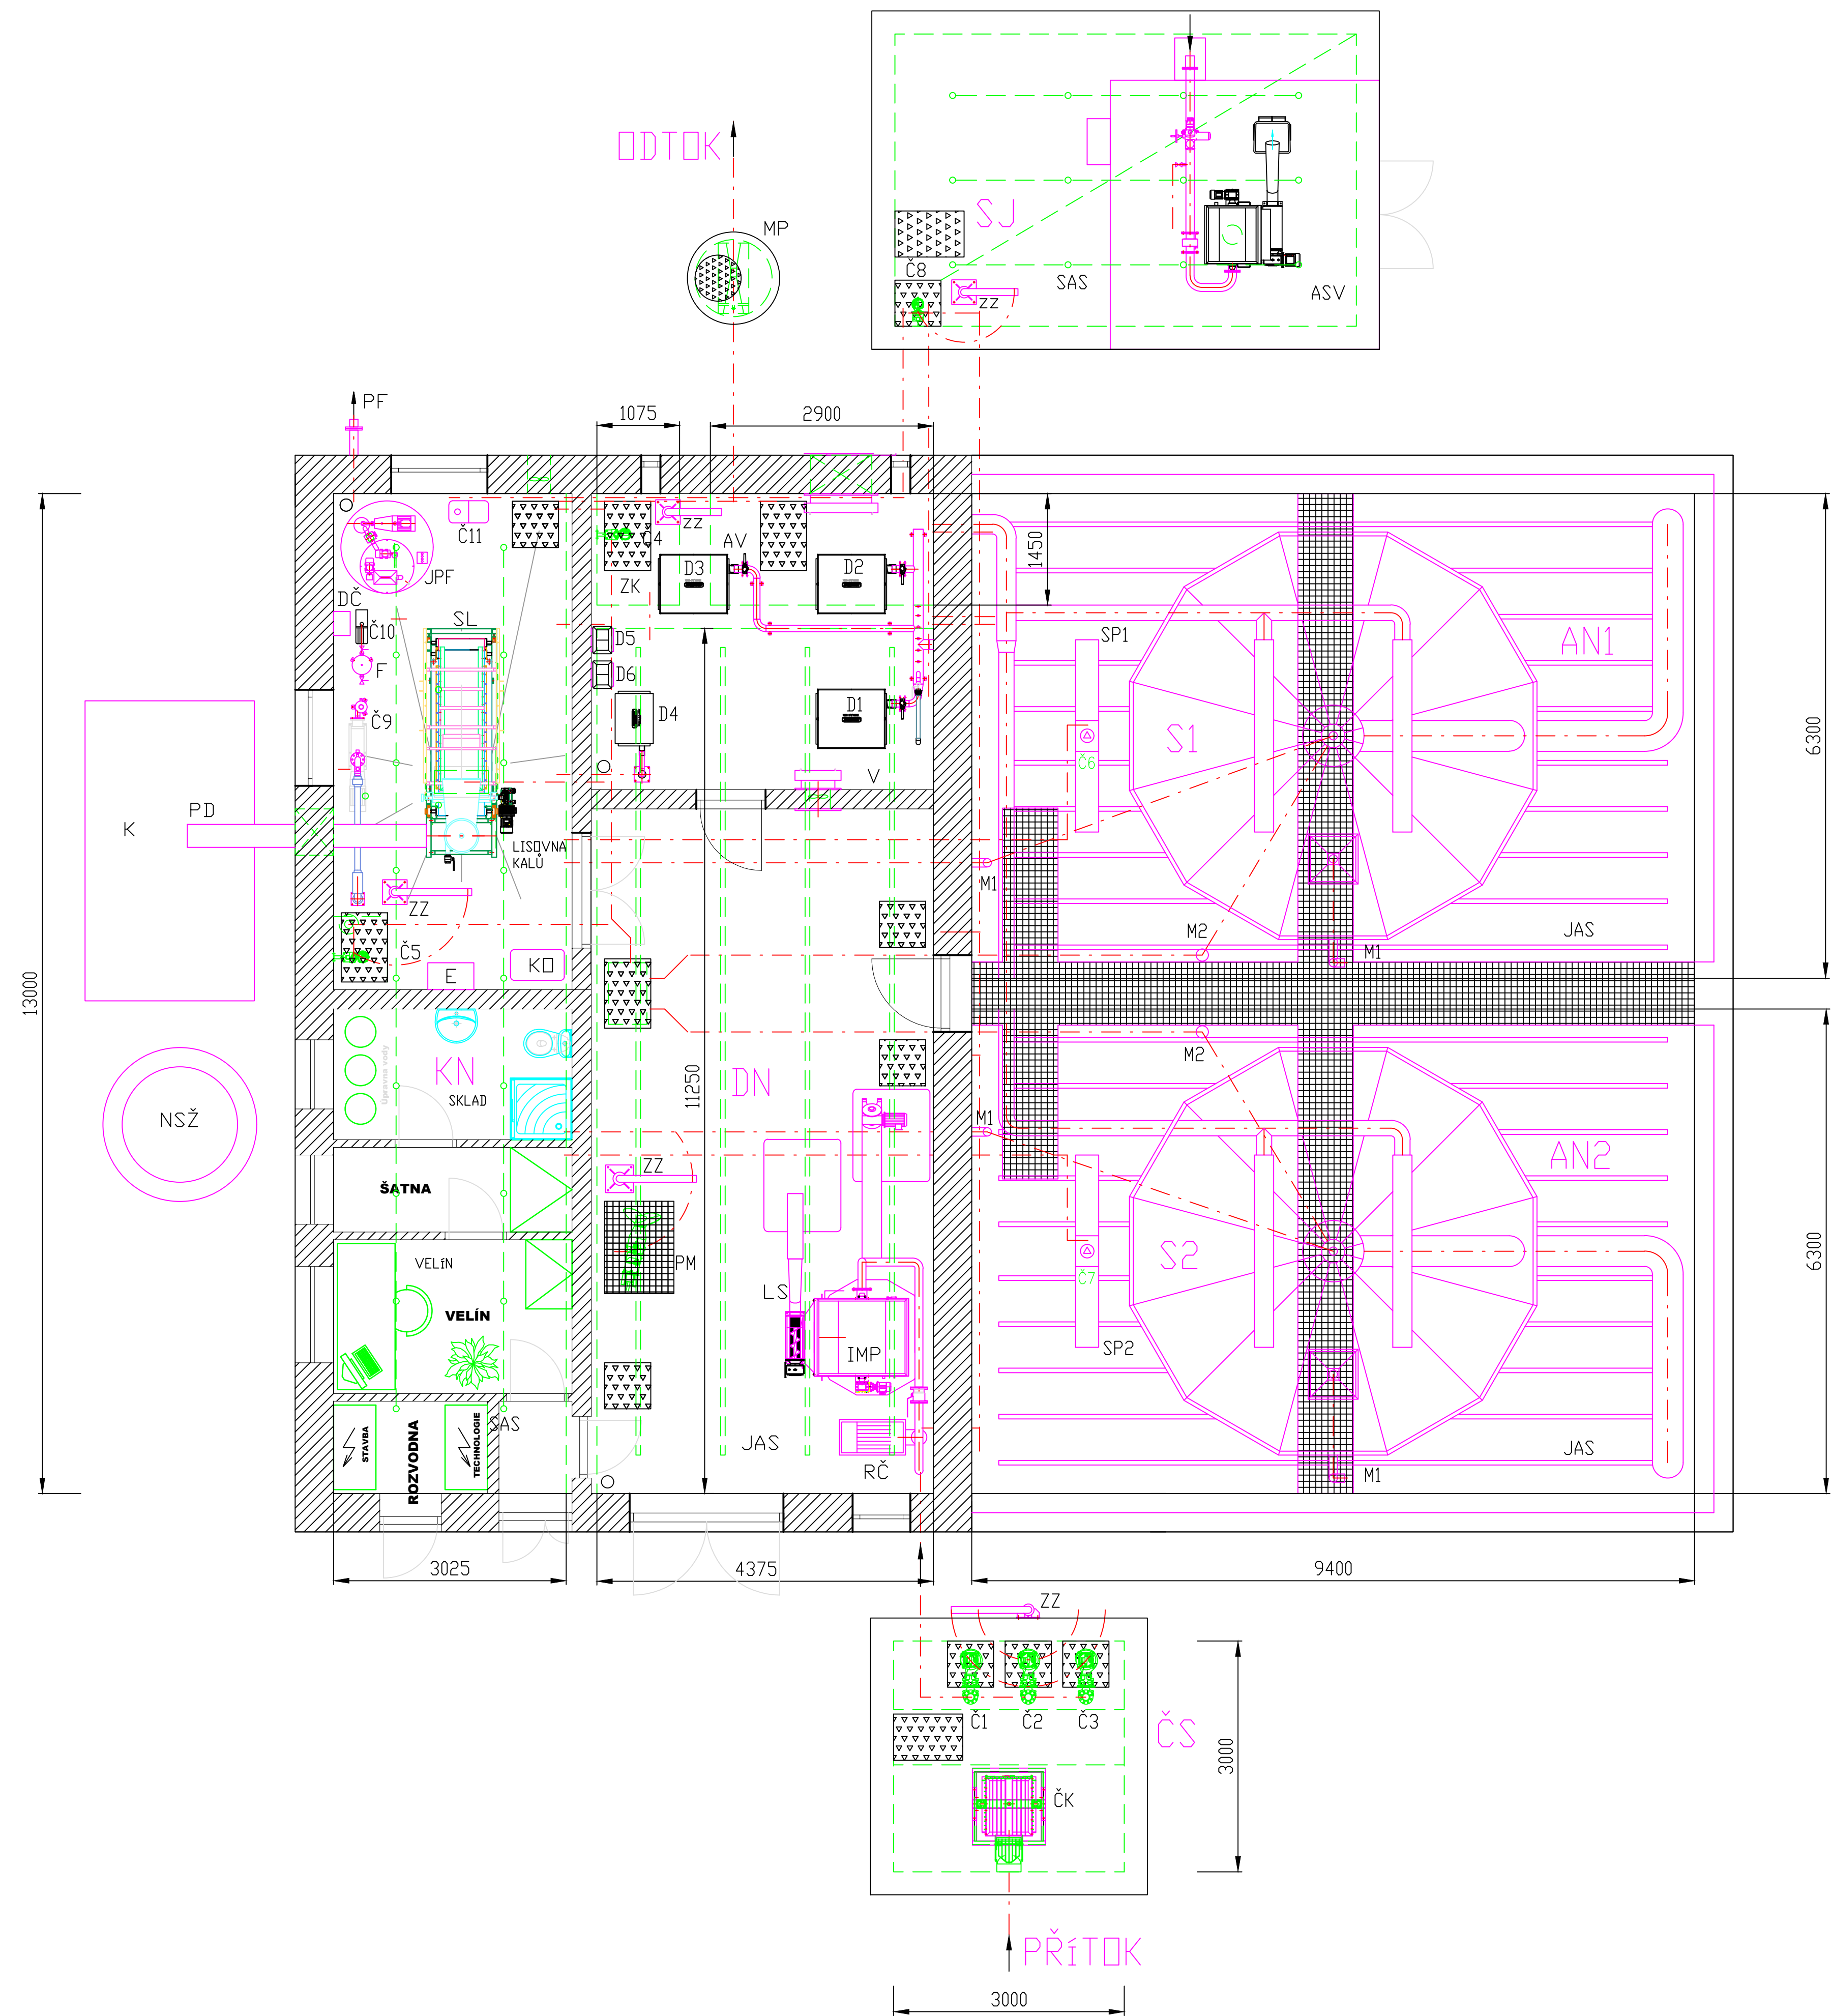


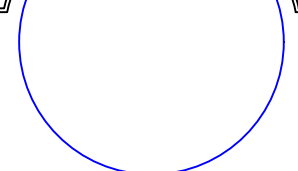

LEGENDA:

DN	denitrifikační nádrž	1 ks
AN	aerační nádrž	2 ks
S	dosazovací nádrž	2 ks
KN	kalová nádrž	1 ks
AV	akumulace vyčištěné vody	1 ks
SJ	svozová jímka	1 ks
ČS	čerpací stanice	1 ks
ZK	zahušťovač kalu	1 ks
ASV	automat. stanice pro příjem svoz. vod	1 ks
MP	měření průtoku - Parshallův žlab	1 ks
RČ	ručně stírané česle	1+1 ks
IMP	integrováné mechanické předčistění	1 ks
SP	stahování pěny z AN	2 sady
LS	lis na shrabky	1 ks
ČK	česlicový koš	1 ks
Č1-3	ponorné kalové čerpadlo (ČS)	3 ks
Č4	ponorné kalové čerpadlo (ZK)	1 ks
Č5	ponorné kalové čerpadlo (KN)	1 ks
Č6,7	ponorné kalové čerpadlo (SP)	2 ks
Č8	ponorné kalové čerpadlo (SJ)	1 ks
Č9	vřetenové čerpadlo (SL)	1 ks
Č10	čerpadlo ostřížkové vody	1 ks
Č11	automatická tlaková stanice	1 ks
D1,2,3	dmychadlo (AN, DN, SJ)	3 ks
D4	dmychadlo (KN)	1 ks
D5,6	dmychadlo (recirkulace)	2 ks
PM	ponorné míchadlo	1 ks
V	ventilátor	1 ks
M1,2	mamutka DN100, DN150	4+2 ks
PF	přípojka pro fekál	1 ks
SL	sítový lis	1 sada
PD	pásový dopravník	1 ks
JPF	jednotka přípravy flokulantu	1 sada
KD	kompresor	1 ks
K	kontejner	1 ks
JAS	jemnobublinný aerační systém	2+1 sada
SAS	středobublinný aerační systém	1+1 sada
DČ	dávkovací čerpadlo	1 ks
NSŽ	nádrž na síran železitý	2 ks
PL	pochůzná lávka	1+1 sada
E	elektronozvaděč	
Ž	žebřík	2 ks
UV	UV desnifikce	1 ks
ZZ	zvedací zařízení	

VYPRACOVAL :	Ing. Ivo Janeta		A.Z.A.P. spol. s r.o. Mířákova 468/41, 77900 Olomouc tel.: +420 606 615 337		
ODP.PROJEKTANT :	Ing. Marcel Šintaj				
H.J.P. :	Ing. Jan Rozsival				
INVESTOR :	Obec Bouzov				
Stavba:	Bouzov - Kanalizace a ČOV				DATUM :
Část:	D. Dokumentace objektů a technických a technologických zařízení D.2. Dokumentace technických a technologických zařízení			STUPEŇ :	DPS
Funkční soubor:	FS 02 ČOV FS 02.1 TECHNOLOGICKÁ ČÁST FS 02.1.1 TECHNOLOGIE ČOV			POČET A4 :	8
VÝKRES	Technologická dispozice ČOV			MĚŘITKO :	1:50
				ZAKAZKA ČÍSLO:	001 - V0020
				číslo přílohy:	001-V0020-D2211b/02