


PŮDORYS M 1:50

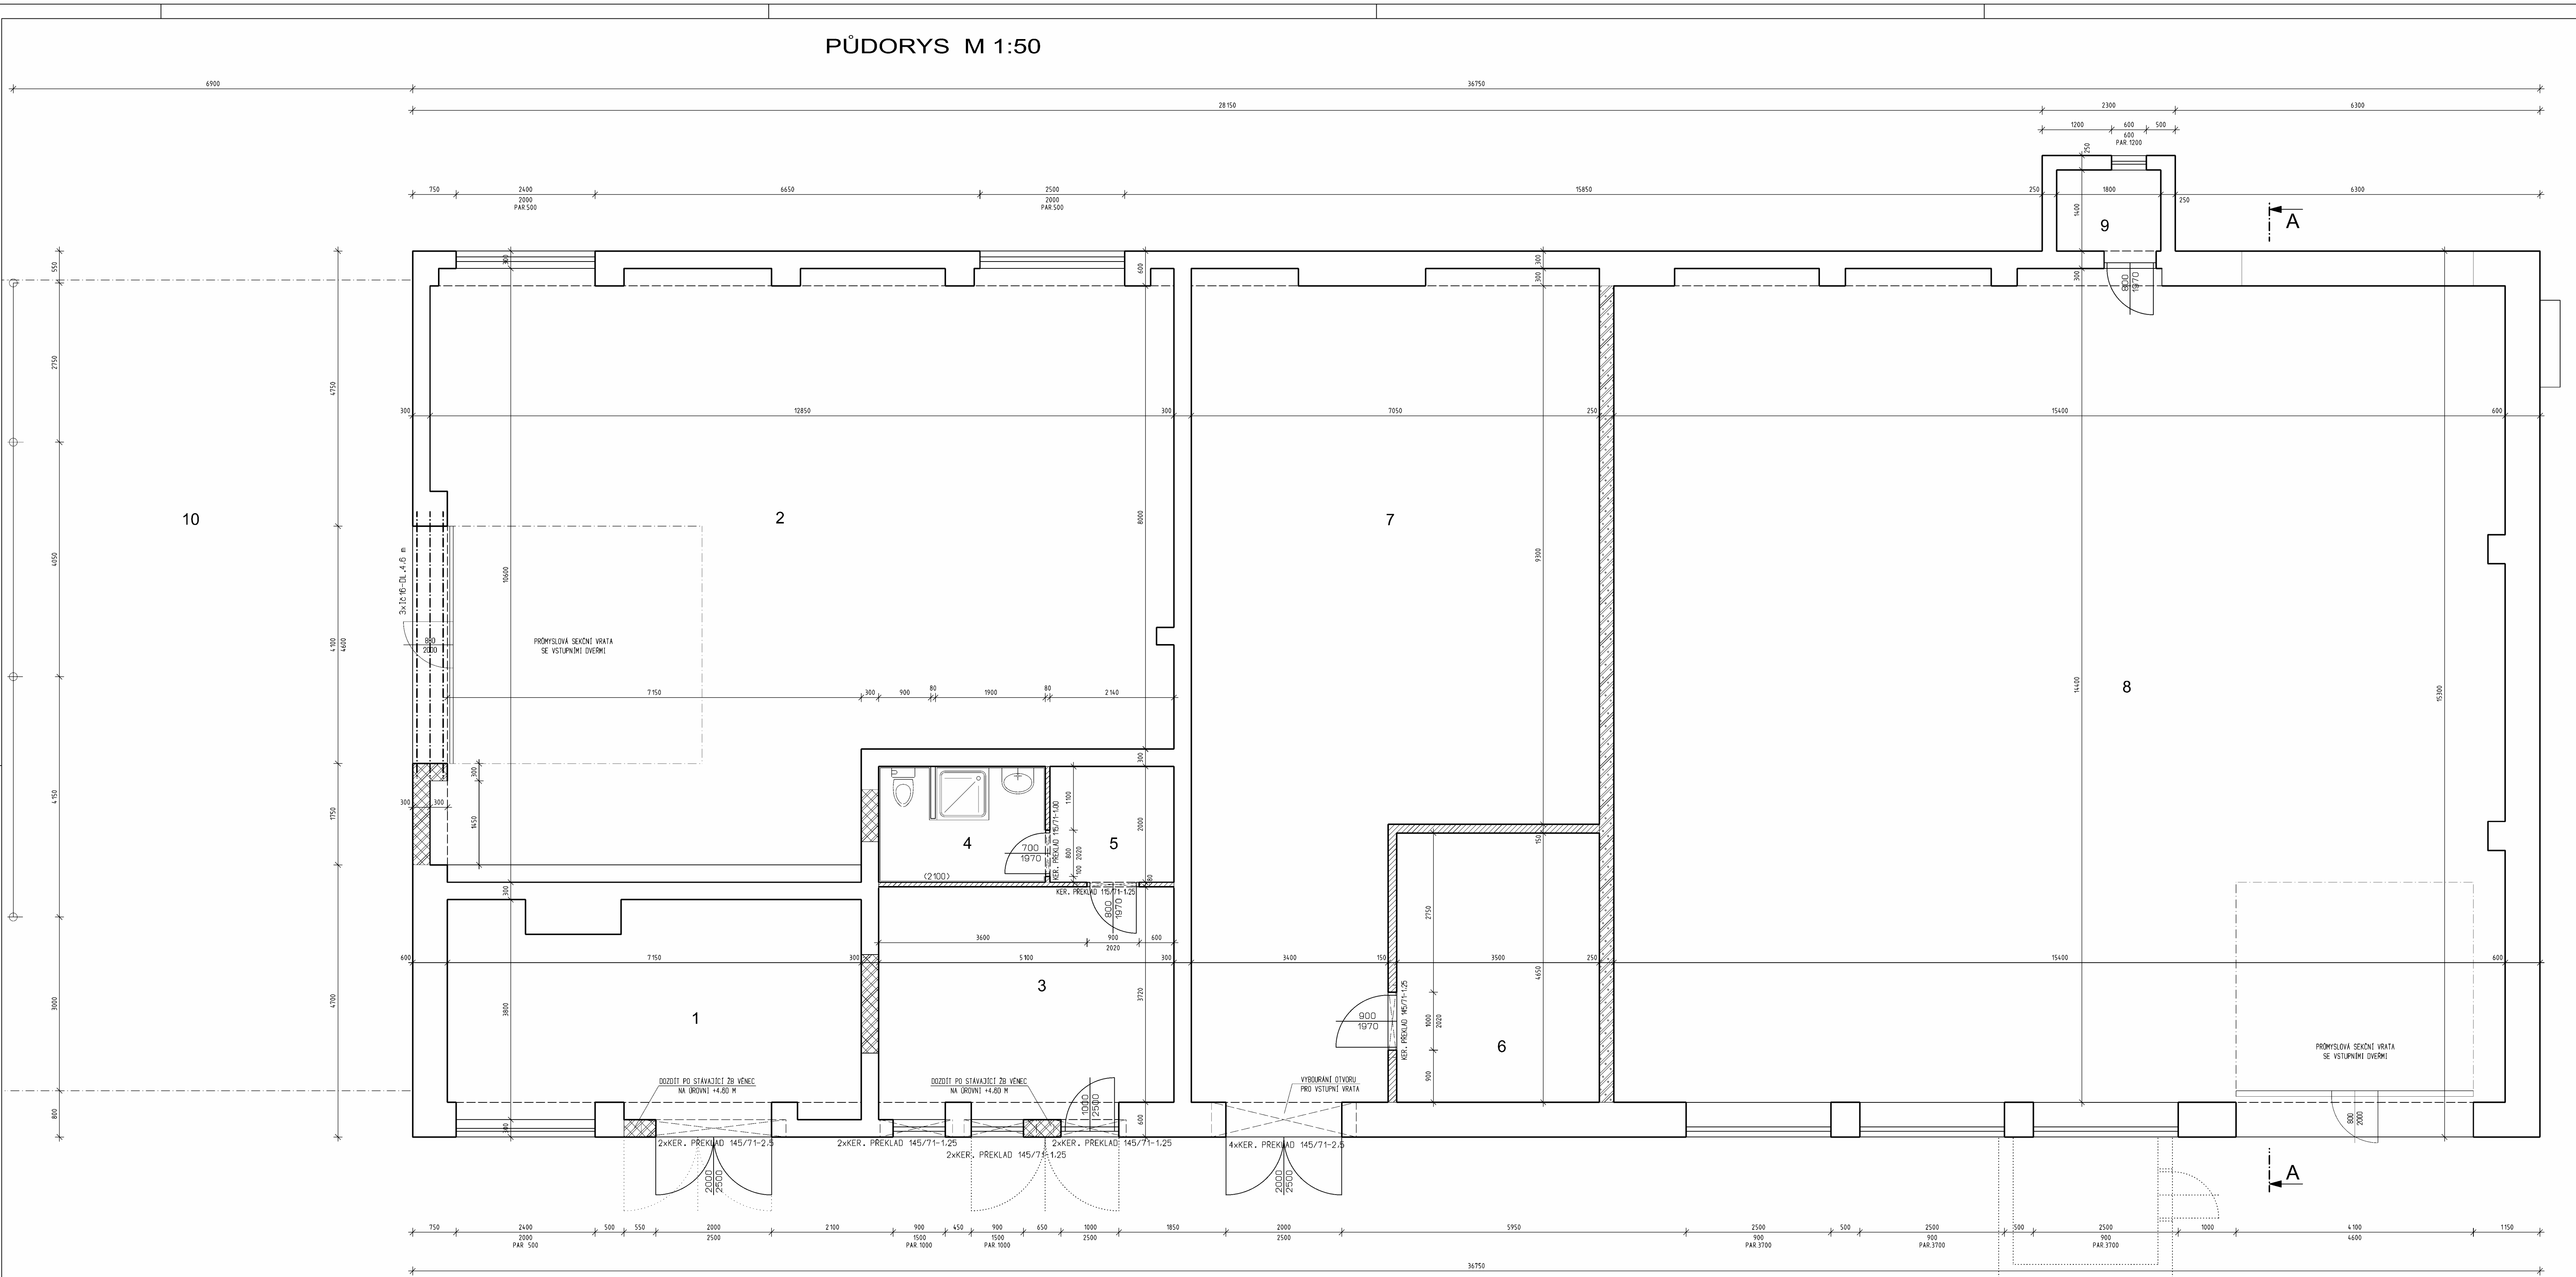

LEGENDA HMOT

- STÁVAJÍCÍ STĚNOVÉ A STROPNÍ KONSTRUKCE
- ZDÍVO KERAMICKÉ BROUŠENÉ TL. 300 mm NA TENKOVrstvou MALTU, (MIN. PEVNOST ZDÍVA 8,0 MPa, SOUC. PROSTUPU TEPLA U min. 0,29 W/mK - BEZ OMIŤEK)
- ZDÍVO KERAMICKÉ BROUŠENÉ TL. 250 mm A 175 mm NA TENKOVrstvou MALTU, (MIN. PEVNOST ZDÍVA 10 MPa)
- ZDÍVO Z PRÍČKOVEK KERAMICKÝCH TL. 140 mm a 80 mm BROUŠENÉ NA TENKOVrstvou MALTU

LEGENDA MÍSTNOSTÍ

OZN. VE VÝKRESE	NÁZEV MÍSTNOSTI	PLOCHA (m ²)	PODLAHA	ZVLÁŠTNÍ ÚPRAVA POVrchŮ	POZNÁMKA
1	SKLAD NÁRADÍ	26,62	KERAMICKÁ DLAŽBA	KERAMICKÝ SOKL V = 65mm	
2	TECHNICKÉ ZAZEMÍ	122,41	CEMENTOVÝ POTER		STÁVAJÍCÍ
3	KANCELÁŘ	20,21	KERAMICKÁ DLAŽBA	KERAMICKÝ SOKL V = 65mm	
4	KOUPELNA	5,76	KERAMICKÁ DLAŽBA	KERAMICKÝ OBKLAD V = 2100mm	
5	SATNA	4,28	KERAMICKÁ DLAŽBA	KERAMICKÝ SOKL V = 65mm	
6	SKLAD NEBEZP. ODPADŮ	16,28	KERAMICKÁ DLAŽBA	KERAMICKÝ SOKL V = 65mm	
7	ZPĚTNÝ ODBER ELEKTRO	84,54	PRŮMYSLOVÁ PODLAHA		
8	PAPÍR - LISOVACÍ KONTEJNERY	219,09	PRŮMYSLOVÁ PODLAHA		
9	STÁVAJÍCÍ ROZVODNA ELEKTRO	2,70	PRŮMYSLOVÁ PODLAHA		
10	STÁVAJÍCÍ ÚČELOVÝ PRÍSTRESEK	99,40	CEMENTOVÝ POTER		STÁVAJÍCÍ

ALLPLAN 2017

VYPRACOVAL Ing.Vladislav SKAREK	ZODPOVĚDNÝ PROJEKTANT Ing.Vladislav SKAREK	INVESTOR Úbec Velký Karlov Velký Karlov 68 671 28 Jaroslavia IC 00637076	Ing.Vladislav SKAREK projektční kancelář Komenského 242,Šanov tel. 606 729 943 ICD 133 988 14
SBĚRNÝ DVŮR VELKÝ KARLOV			Formát 10 A4
			Datum 8/2017
			Účel DPVD
Objekt SO 02 - STAVEBNÍ ÚPRAVY HALY			Č.Zakázky 1399/2016
Část D	Stavební řešení PŮDORYS 1.NP	Měřítka 1:50	Č.Výkresu 3