



EVROPSKÁ UNIE  
Evropský zemědělský fond pro rozvoj venkova  
Evropa investuje do venkovských oblastí  
Program rozvoje venkova



## Rekonstrukce lesní cesty „Nad Pumpařem“

### DODATEK Č. 1 SMLOUVY O DÍLO

dle § 222 odst. 4 zákona o zadávání veřejných zakázek č. 134/2016 Sb.

### KE SMLOUVĚ O DÍLO ZE DNE 14.01.2022 (dále jen „Dodatek č. 1“)

uzavřený mezi smluvními stranami:

#### 1. Smluvní strany

##### 1.1. Objednatel:

Sídlem:  
Statutární zástupce:  
IČ:  
DIČ:  
Telefon:  
E-mail:  
Peněžní ústav:  
Číslo účtu:  
(dále jen objednatel)

##### Obec Záblatí

Záblatí čp. 9, 384 33 Záblatí  
Jan Políček, starosta obce  
00250848  
CZ00250848  
+420 603 185 003  
obec@obeczablati.cz  
ČNB  
94-2015281/0710

a

##### 1.2. Zhotovitel:

Sídlo:  
Zastoupený:  
IČ:  
DIČ:  
Telefon:  
E-mail:  
Peněžní ústav:  
Číslo účtu:  
(dále jen zhotovitel)

##### Reno Šumava stavby s.r.o.

Pražská 326, 384 22 Vlachovo Březí  
Ing. Vladimír Helma, ředitel společnosti  
28138236  
CZ28138236  
388 310 465  
vladimir.helma@renosumava.cz  
ČSOB, a.s.  
244769457/0300

*takto:*

#### 2. Předmět Dodatku č. 1

Mezi smluvními stranami byla dne 14.01.2022 uzavřena Smlouva o dílo (dále jen „SOD“) na veřejnou zakázku na akci s názvem: Rekonstrukce lesní cesty „Nad Pumpařem“ (dále jen „Dílo“).

##### 2.1. Znění v ustanoveních SOD se uzavřením Dodatku č. 1 mění následovně:

Smluvní strany se dohodly, že:

Předmět díla definovaný ustanovením čl. II. PŘEDMĚT DÍLA se mění se mění tak, jak je specifikováno v příloženém a oběma smluvními stranami potvrzeném změnovém listu č. 1.



## Rekonstrukce lesní cesty „Nad Pumpařem“

### Ustanovení čl. IV. CENA ZA DÍLO se mění takto:

#### Původní cena díla:

|                 |                 |
|-----------------|-----------------|
| Cena bez DPH    | 1 860 800,00 Kč |
| DPH 21%         | 390 768,00 Kč   |
| Cena včetně DPH | 2 251 568,00 Kč |

#### Změna ceny díla:

|                 |              |
|-----------------|--------------|
| Cena bez DPH    | 45 537,28 Kč |
| DPH 21%         | 9 562,83 Kč  |
| Cena včetně DPH | 55 100,11 Kč |

#### Nová cena po změně:

|                 |                 |
|-----------------|-----------------|
| Cena bez DPH    | 1 906 337,28 Kč |
| DPH 21%         | 400 330,83 Kč   |
| Cena včetně DPH | 2 306 668,11 Kč |

2.2. Ostatní ustanovení SOD, nedotčená Dodatkem č. 1 se nemění a zůstávají nadále v platnosti i účinnosti v nezměněném znění.

### 3. Závěrečná ujednání

3.1. Dodatek č. 1 nabývá platnosti dnem podpisu zástupců obou smluvních stran.

3.2. Dodatek č. 1 je vyhotoven ve dvou stejnopisech s platností originálu a každá ze smluvních stran obdrží po jejich podpisu jedno vyhotovení.

3.3. Smluvní strany po přečtení Dodatku č. 1 potvrzují, že obsahu Dodatku č. 1 porozuměly, že Dodatek č. 1 vyjadřuje jejich pravou, svobodnou a vážnou vůli, nebyl uzavřen v tísní či za nápadně nevýhodných podmínek.

Dodatek č. 1 SOD, byl schválen zastupitelstvem obce Záblatí, dne 19.10., č. usnesení 11/08/25

Záblatí, dne 20.10.25

Objednatel

Zhotovitel



Jan Políček, starosta obce

Vladimír Helma, ředitel společnosti  
Reno Šumava stavby s.r.o.

RENO ŠUMAVA STAVBY s.r.o.  
Pražská 326  
384 22 Vlachovo Březí  
Tel.: 388 310 465 Fax: 388 311 284  
IČO: 281 38 236, DIČ: CZ28138236

Příloha:


1) Změnový list č. 1

| Rekonstrukce Lesní cesty „Nad Pampařem“ |                                                                 |                                  |
|-----------------------------------------|-----------------------------------------------------------------|----------------------------------|
| <b>Změnový list č. 1</b>                |                                                                 | Datum předložení<br>zhotovitelem |
|                                         |                                                                 | 10.6.2023                        |
| Objednatel                              | Obec Záblatí<br>Záblatí 9, 384 33 Záblatí                       |                                  |
| TDS                                     |                                                                 |                                  |
| Zhotovitel                              | Reno Šumava stavby s.r.o.<br>Pražská 326, 384 22 Vlachovo Březí |                                  |

|   |                                          |
|---|------------------------------------------|
| Charakter změny:   | Oprava položek dle skutečnosti           |
| Stavba / objekt / úsek:   | Rekonstrukce lesní cesty „ Nad Pampařem“ |
| <b>Specifikace změny:</b><br>Při realizaci stavby bylo rozhodnuto o prodloužení rekonstrukce LC o 24 m.                               |                                          |
| <b>Zdůvodnění změny:</b><br>O prodloužení rekonstrukce bylo rozhodnuto z důvodů prodloužení za otáčku z provozních důvodů využití LC. |                                          |
| <b>Finanční dopad změny:</b><br>+ 45 537,28 Kč bez DPH                                                                                | Úspora                                   |

|          |                                                         |
|----------|---------------------------------------------------------|
| Přílohy: | č.1 – Soupis prací, rozpočet<br>č.2 – Skutečné zaměření |
|----------|---------------------------------------------------------|

#### Schvalovací proces:
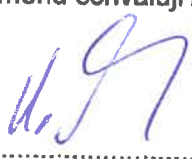
|   |   |
|---|---|
| Podpis a razítko TDS   | Podpis a razítko AD   |
| .....<br><br>Datum:   | .....<br><br>Datum:   |
| <b>Vyjádření zhotovitele:</b> Provedení změny nebude mít dopad na termín dokončení stavby.   |   |
| Podpis a razítko zhotovitele   | Podpis a razítko objednatele   |
|  <div data-bbox="475 1780 810 1908" style="border: 1px solid black; padding: 2px; margin-top: 5px;"> <b>RENO ŠUMAVA STAVBY s.r.o.</b><br/>         Pražská 326<br/>         384 22 Vlachovo Březí<br/>         Tel.: 388 310 465 Fax: 388 311 284<br/>         IČO: 281 38 236, DIČ: CZ28138236       </div> .....<br>Ing. Vladimír Helma, ředitel společnosti |  <div data-bbox="1209 1765 1401 1953" style="border: 1px solid black; border-radius: 50%; padding: 10px; text-align: center; margin-top: 10px;">         OBEČNÍ ÚRAD<br/>         * ZÁBLATÍ *       </div> .....<br>Jan Políček, starosta |
| Datum:   | Datum: 20.10.2023   |

## Položkový rozpočet

**Zakázka:**                    **Rekonsrukce lesní cesty "Nad Pumpařem" - Etapa staničení 0,810 - 0,834**

**Objednatel:**                **Obec Záblatí**

**IČ:** 00250848

**Záblatí 9**

**DIČ:** CZ00250848

**384 33 Záblatí 9**

**Zhotovitel:**                **Reno Šumava stavby s.r.o.**

**IČ:** 28138236

**Pražská 326**

**DIČ:** CZ28138236

**384 22 Vlachovo Březí**

**Vypracoval:**

**Rozpis ceny**

**Celkem**

|                  |  |  |                  |
|------------------|--|--|------------------|
| HSV              |  |  | 45 537,28        |
| PSV              |  |  | 0,00             |
| MON              |  |  | 0,00             |
| Vedlejší náklady |  |  | 0,00             |
| Ostatní náklady  |  |  | 0,00             |
| <b>Celkem</b>    |  |  | <b>45 537,28</b> |

**Rekapitulace daní**

|                         |      |               |
|-------------------------|------|---------------|
| Základ pro sníženou DPH | 15 % | 0,00 CZK      |
| Snížená DPH             | 15 % | 0,00 CZK      |
| Základ pro základní DPH | 21 % | 45 537,28 CZK |
| Základní DPH            | 21 % | 9 562,83 CZK  |

**Zaokrouhlení**

CZK

**Cena celkem s DPH**

**55 100,11 CZK**

v Marino Běd dne

**RENO ŠUMAVA STAVBY s.r.o.**  
Pražská 326  
384 22 Vlachovo Březí  
Tel.: 388 310 465 Fax: 388 311 284  
IČO: 281 38 236, DIČ: CZ28138236

**Za zhotovitele**

**Za objednatele**



## Rekapitulace dílů

| Číslo              | Název                        | Typ dílu |  |  | Celkem           |
|--------------------|------------------------------|----------|--|--|------------------|
| 1                  | Zemní práce                  | HSV      |  |  | 6 727,68         |
| 5                  | Komunikace                   | HSV      |  |  | 37 065,60        |
| 93                 | Dokončovací práce inž.staveb | HSV      |  |  | 504,00           |
| 99                 | Staveništní přesun hmot      | HSV      |  |  | 1 240,00         |
| <b>Cena celkem</b> |                              |          |  |  | <b>45 537,28</b> |


# Položkový rozpočet

|    |                                                                        |
|----|------------------------------------------------------------------------|
| S: | Rekonsrukce lesní cesty "Nad Pumpařem" - Etapa staničení 0,810 - 0,834 |
|----|------------------------------------------------------------------------|

| P.č.    | Číslo položky | Název položky                                                                                        | MJ | množství             | cena / MJ | Celkem             |
|---------|---------------|---|----|----------------------|-----------|--------------------|
| Díl: 1  |               | Zemní práce                                                                                          |    |                      |           |                    |
| 1       | 122102202R00  | Odkopávky pro silnice v hor. 2 do 1000 m3<br>nános na stávající LC v průměrné tl.8cm:24*3*0,08       | m3 | 5,76000<br>5,76000   | 84,00     | 6 727,68<br>483,84 |
| 5       | 162201101R00  | Vodorovné přemístění výkopku z hor. 1-4 do 20 m<br>nános na stávající LC v průměrné tl.8cm:24*3*0,08 | m3 | 5,76000<br>5,76000   | 38,00     | 218,88             |
| 6       | 171101101R00  | Uložení sypaniny do násypů zhutněných na 95% PS<br>nános na stávající LC v průměrné tl.8cm:24*3*0,08 | m3 | 5,76000<br>5,76000   | 46,00     | 264,96             |
| 8       | 182001131R00  | Plošná úprava terénu, nerovnosti do 20 cm v rovině<br>plocha komunikace vč.krajnic:24*4              | m2 | 96,00000<br>96,00000 | 47,00     | 4 512,00           |
| 9       | 181101102R00  | Úprava pláňe v zářezech v hor. 1-4, se zhutněním<br>plocha komunikace vč.krajnic:24*4                | m2 | 96,00000<br>96,00000 | 13,00     | 1 248,00           |
| Díl: 5  |               | Komunikace                                                                                           |    |                      |           | 37 065,60          |
| 15      | 566501111R00  | Úprava krytu kamenivem drceným do 0,10 m3/m2, ŠD 0/63<br>plocha komunikace:24*3,2                    | m2 | 76,80000<br>76,80000 | 97,00     | 7 449,60           |
| 16      | 574391111R00  | Makadam hrubý s asfalt. posítkem a posypem, 10 cm<br>plocha komunikace:24*3                          | m2 | 72,00000<br>72,00000 | 229,00    | 16 488,00          |
| 17      | 573411114R00  | Nátěr živичný s posypem, asfaltem sil., 1,5 kg/m2<br>plocha komunikace:24*3                          | m2 | 72,00000<br>72,00000 | 63,00     | 4 536,00           |
| 18      | 573411115R00  | Nátěr živичný s posypem, asfaltem sil., 1,8 kg/m2<br>plocha komunikace:24*3                          | m2 | 72,00000<br>72,00000 | 75,00     | 5 400,00           |
| 20      | 569851111R00  | Zpevnění krajnic štěrkodrtí tloušťky 15 cm<br>24*2*0,5                                               | m2 | 24,00000<br>24,00000 | 133,00    | 3 192,00           |
| Díl: 93 |               | Dokončovací práce inž.staveb                                                                         |    |                      |           | 504,00             |
| 24      | 938909611R00  | Odstranění nánosů na krajnicích tl. do 10 cm<br>24*2*0,5                                             | m2 | 24,00000<br>24,00000 | 21,00     | 504,00             |
| Díl: 99 |               | Staveništní přesun hmot                                                                              |    |                      |           | 1 240,00           |
| 25      | 998225111R00  | Přesun hmot, pozemní komunikace, kryt živичný                                                        | t  | 20,00000             | 56,00     | 1 120,00           |
| 26      | 998225191R00  | Přesun hmot, komunikace živичné, příplatek do 1 km                                                   | t  | 20,00000             | 6,00      | 120,00             |




  
**RENO ŠUMAVSKÉ STAVBY s.r.o.**  
 Pražská 326  
 384 22 Vrchovo Březí  
 Tel.: 388 310 485 Fax: 388 311 284  
 IČO: 281 38 21 DIČ: CZ28138236

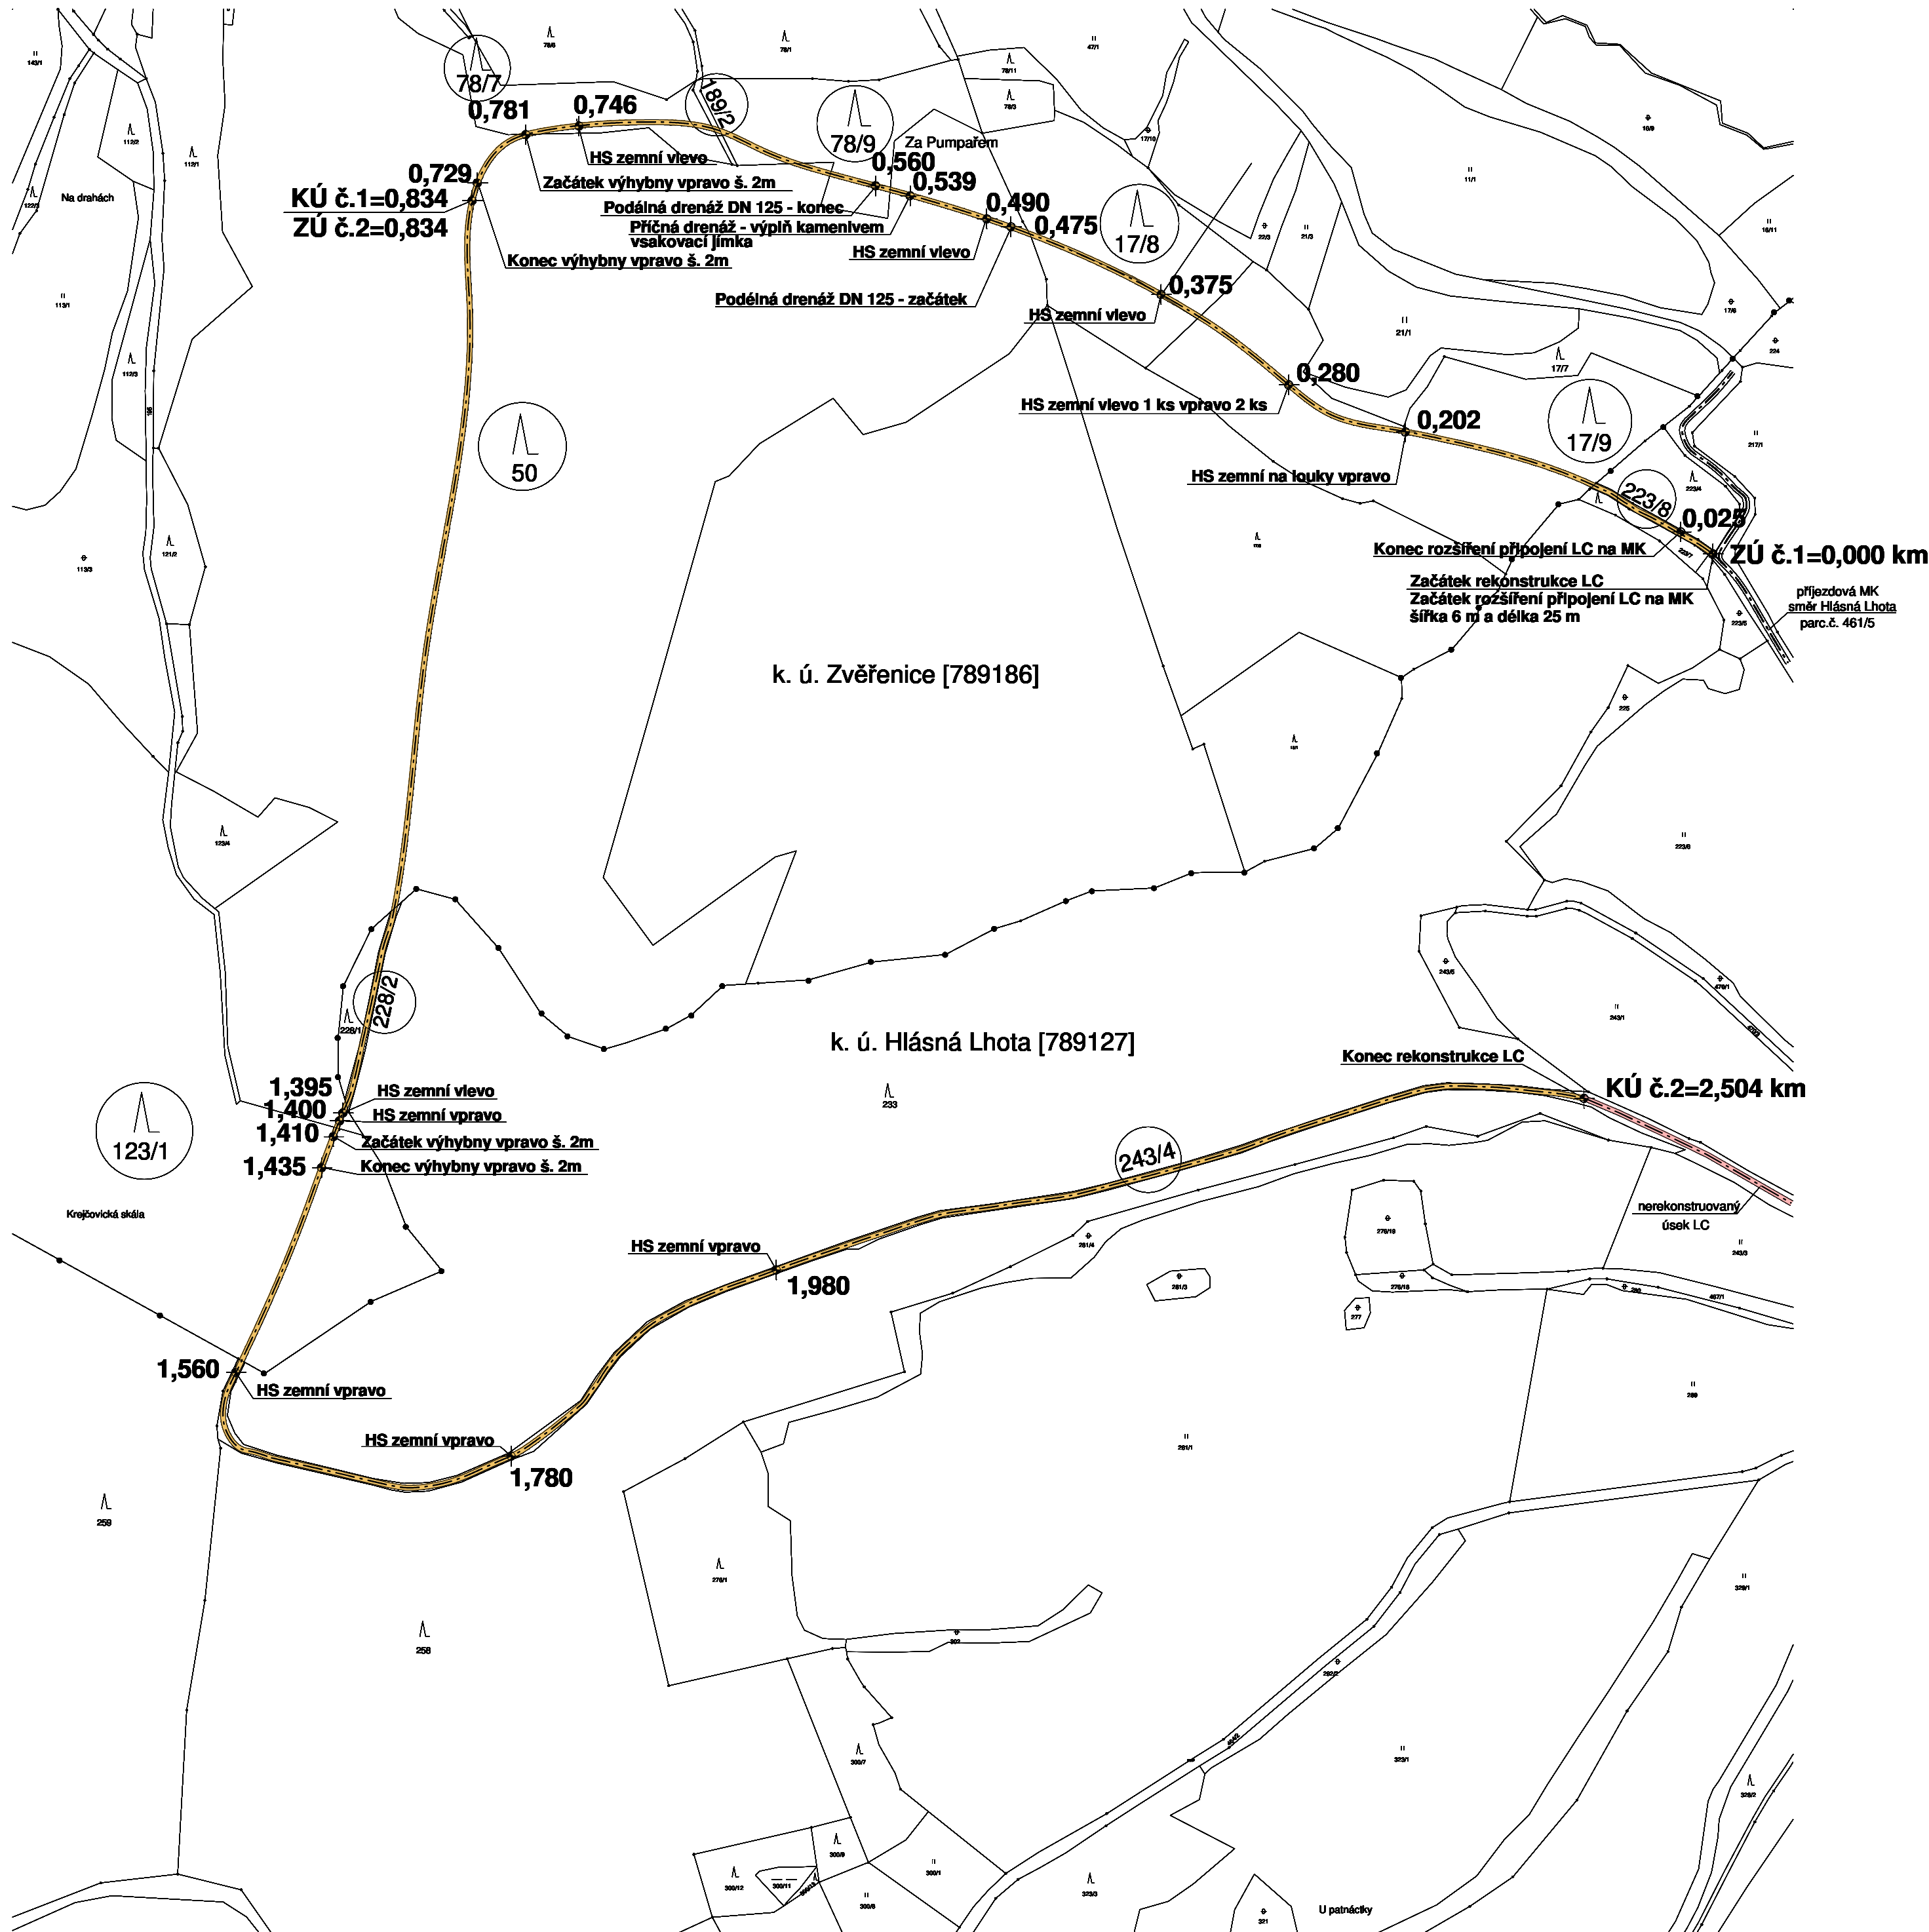

## UPOZORNĚNÍ !!!

Před započítím zemních prací je nutno provést vytýčení podzemních zařízení a vedení přímo na místě, aby nedošlo k jejich poškození.

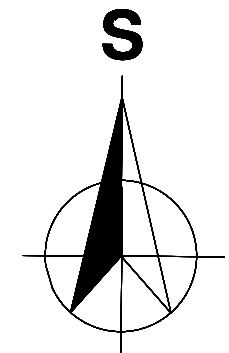


**SITUACE**  
**M 1:3000**

### Legenda:

- Rekonstruovaný úsek lesní cesty
- Příjezdová místní komunikace
- Nerekonstruovaný úsek lesní cesty
- Hranice katastrálního území
- Staničení

V zájmovém území stavby se nenachází žádné sítě technického vybavení.

## Dokumentace skutečného provedení
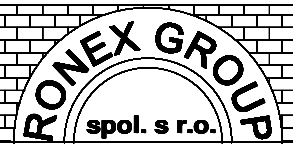
|   |                    |
|---|--------------------|
|  <b>RONEX GROUP spol. s r.o.</b><br>V Kasárnách 352, Volary, tel. 602 491 384                                       |                    |
| PROJEKTANT : Václav Mráz, V Kasárnách 352, Volary   | MĚŘÍTKO : 1:3000   |
| INVESTOR : Obec Záblatí, č. p. 9, 384 33 Záblatí   | DATUM : 06/2023    |
| AKCE: Rekonstrukce lesní cesty "Nad Pumpařem" v obci Záblatí místní část Hlásná Lhota na parc. č. 223/8, 228/2, 243/4 v k. ú. Hlásná Lhota a 17/8, 17/9, 50, 78/7, 78/9, 123/1 a 189/2 v k. ú. Zvěřenice | ČÍSLO VÝKRESU: C.2 |
| OBSAH : Přehledná koordinační situace   | FORMÁT : 1 x A 2   |
|   | STUPEŇ : PD pro OS |