


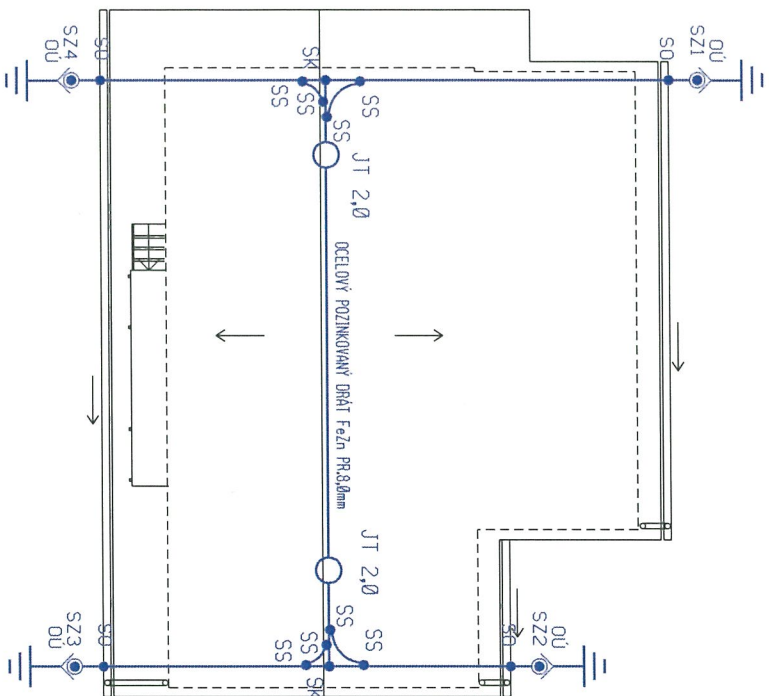

LEGENDA:

- JT 2,0
- ∧ DU
- SZ 1-4
- ZKUSĚBNÍ SVORKA
- PŘIPOJOVACÍ SVORKA K OKAPOVÝM ŽLABŮM
- SPOJOVACÍ SVORKA SS
- KŘÍŽOVÁ SVORKA SK
- UZEMNĚNÍ - 3xS ZEMNÍČÍ TÝČ DL2,0

HROMOSVODOVÉ VEDENÍ BUDE UPEVNĚNO POMOCÍ STANDARDNÍCH PODPER


ZODP. PROJEKTANT		VYPRACOVAL	KRESLIL
Ing. PAVLÍK Zdeněk		Ing. HASENEDRHL Petr	Ing. HASENEDRHL Petr
KRAJ PARDUBICKÝ		MÍSTO CHMELIK	
INVESTOR		OBC ČMELIK	
AKCE		OBCANSKÁ VYBAVENOST CHMELIK	
ZÁZEMÍ PRO SPORTOVNÍ HRISTE			
F.1.4 TECHNICKÁ PROSTŘEDÍ STAVEB			
ČÁST		F.1.4.2 ELEKTROINSTALACE	
OBSAH		HROMOSVOD	
		1:100	F-1.4.2.3
		ČÍSLO VÝKRESU	PAPE
		VERZIKO	
		STUP. DOKUM.	PRO VÝBER ODDAVATELE
		DATUM	SRPEN 2012
		FORMÁT	
		ČÍSLO ZAKÁZKY	29/2010/DVO
		ARCH. ČÍSLO	
		STUP. DOKUM.	PRO VÝBER ODDAVATELE
		DATUM	SRPEN 2012
		FORMÁT	
		ČÍSLO VÝKRESU	PAPE
		VERZIKO	

ROZVADĚČ R3

PLASTOVÁ ROZVODNICE ZAPUŠTĚNÁ 2/28
DVŮURÁDA 28MODULŮ, IP43/IP20

NAPĚŤOVÁ SOUSTAVA :
3~N-PE, STŘ. 50Hz, 400/230V TN-S

OCHRANA PŘED NEBEZPEČNÝM DOTYKEM:
AUTOMATICKÝM ODPOJENÍM OD ZDROJE

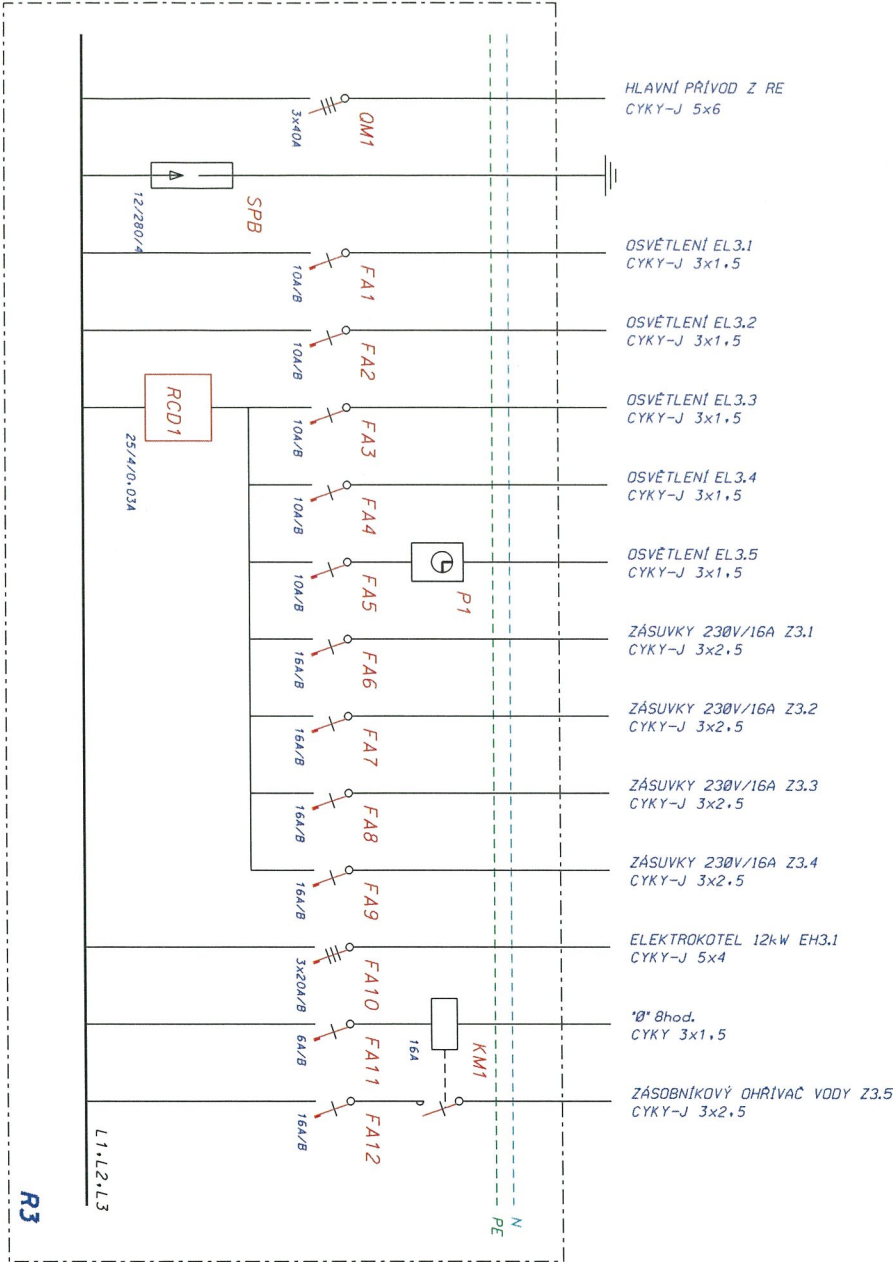

RCD1	PROUDOVÝ CHRÁNIČ 25/4/0,03A	1	KS
FA11	JEDNOPÓLOVÝ JISTIČ 6A/B	1	KS
FA1-5	JEDNOPÓLOVÝ JISTIČ 10A/B	5	KS
FA6-9,12	JEDNOPÓLOVÝ JISTIČ 16A/B	5	KS
FA10	TŘÍPÓLOVÝ JISTIČ 3x20A/B	1	KS
SPB	SVODIČ PŘEPĚTÍ B+C	1	KS
OM1	TŘÍPÓLOVÝ SPÍNAČ 3x40A	1	KS
KM1	OVL.RELĚ 16A, CÍVKA 230V 50Hz	1	KS
P1	ČASOVÝ SPÍNAČ S TÝDENNÍM PROGRAMEM	1	KS

ZOB. PROJEKTANT		VYPRACOVAL	KRESLIL
Ing. PAULIK Zdeněk		Ing. HÁSENDPIL Petr	Ing. HÁSENDPIL Petr
KRAJ PARUBICKÝ		MÍSTO CHMELIK	
INVESTOR OBEC CHMELIK		ČÍSLO ZAKÁZKY	
AKCE		ARCH. ČÍSLO	29/2012/DVO
OBČANSKÁ VYBAVENOST CHMELIK		STUP. DOKUM.	PRO VYBER DODAVATELE
KULTURNÍ DŮM A OBECNÍ ÚRAD CHMELIK		DATA	SRPEN 2012
F. DOKUMENTACE STAVBY		FORMÁT	
ČÁST		MĚŘÍTKO	ČÍSLO VYKRESU
SO-01 KULTURNÍ DŮM A OBECNÍ ÚRAD		-	PARE
OBSA		01.27	
ROZVADĚČ R3			


PLASTOVÁ ROZVODNICE ZAPUŠTĚNÁ 4/56

ČTYŘŘÁDÁ 56MODULŮ, IP43/IP20

NAPĚŤOVÁ SOUSTAVA :


3+N+PE,STR.50HZ,400/230V T N-S

OCHRANA PŘED NEBEZPEČNÝM DOTYKEM:
AUTOMATICKÝM ODPOJENÍM OD ZDROJE

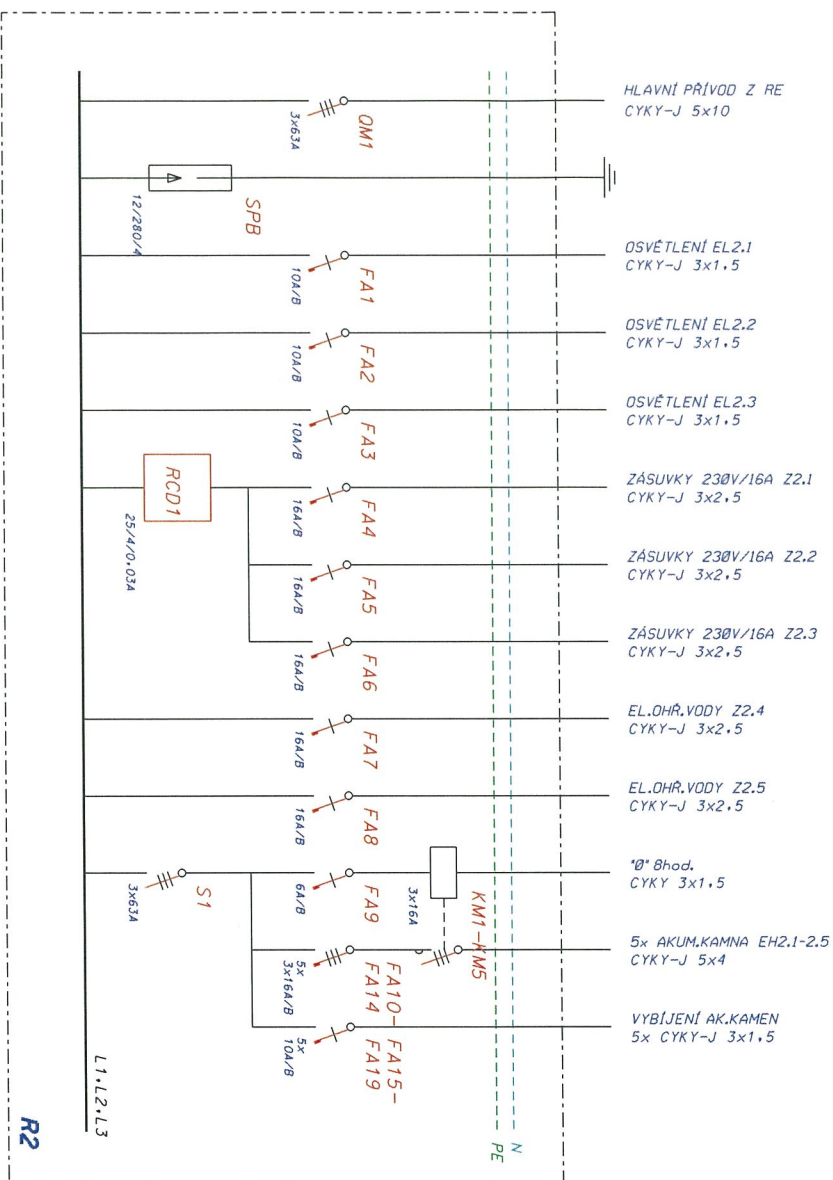

RCD1	PROUDOVÝ CHRÁNIČ 25/4,0,03A	1 KS
FA9	JEDNOPÓLOVÝ JISTIČ 6A/B	1 KS
FA1-3, 15-19	JEDNOPÓLOVÝ JISTIČ 10A/B	8 KS
FA4-8	JEDNOPÓLOVÝ JISTIČ 16A/B	5 KS
FA10-14	TRÍPÓLOVÝ JISTIČ 3x16A/B	5 KS
SPB	SVODIČ PŘEPĚTI B+C	1 KS
OM1, S1	TRÍPÓLOVÝ SPÍNÁČ 3x63A	2 KS
KM1-KM5	TRÍPÓLOVÝ STYKAČ 3x16A, CIVKA 230V 50Hz	5 KS

ZOB. PROJEKTANT	VYPRACOVAN	KRESIL	BETA PROJEKT S.R.O. PAVLATOVA 43 566 02 SVITAVY T./F.: +420461540810-1 BETA@PROJEKTCMIL.CZ
Ing. PAVL. Zdeněk	Ing. HENŠPIHL Pavl.	Ing. HENŠPIHL Pavl.	
KRAJ PARDUBICKÝ		MÍSTO CHMELIK	
INVESTOR OBEC CHMELIK			
AKCE	OBČANSKÁ VYBAVENOST CHMELIK KULTURNÍ DŮM A OBECNÍ ÚŘAD CHMELIK F. DOKUMENTACE STAVBY		
ČAST	SO-01 KULTURNÍ DŮM A OBECNÍ ÚŘAD		
OBJEM ZVADEČ R2			

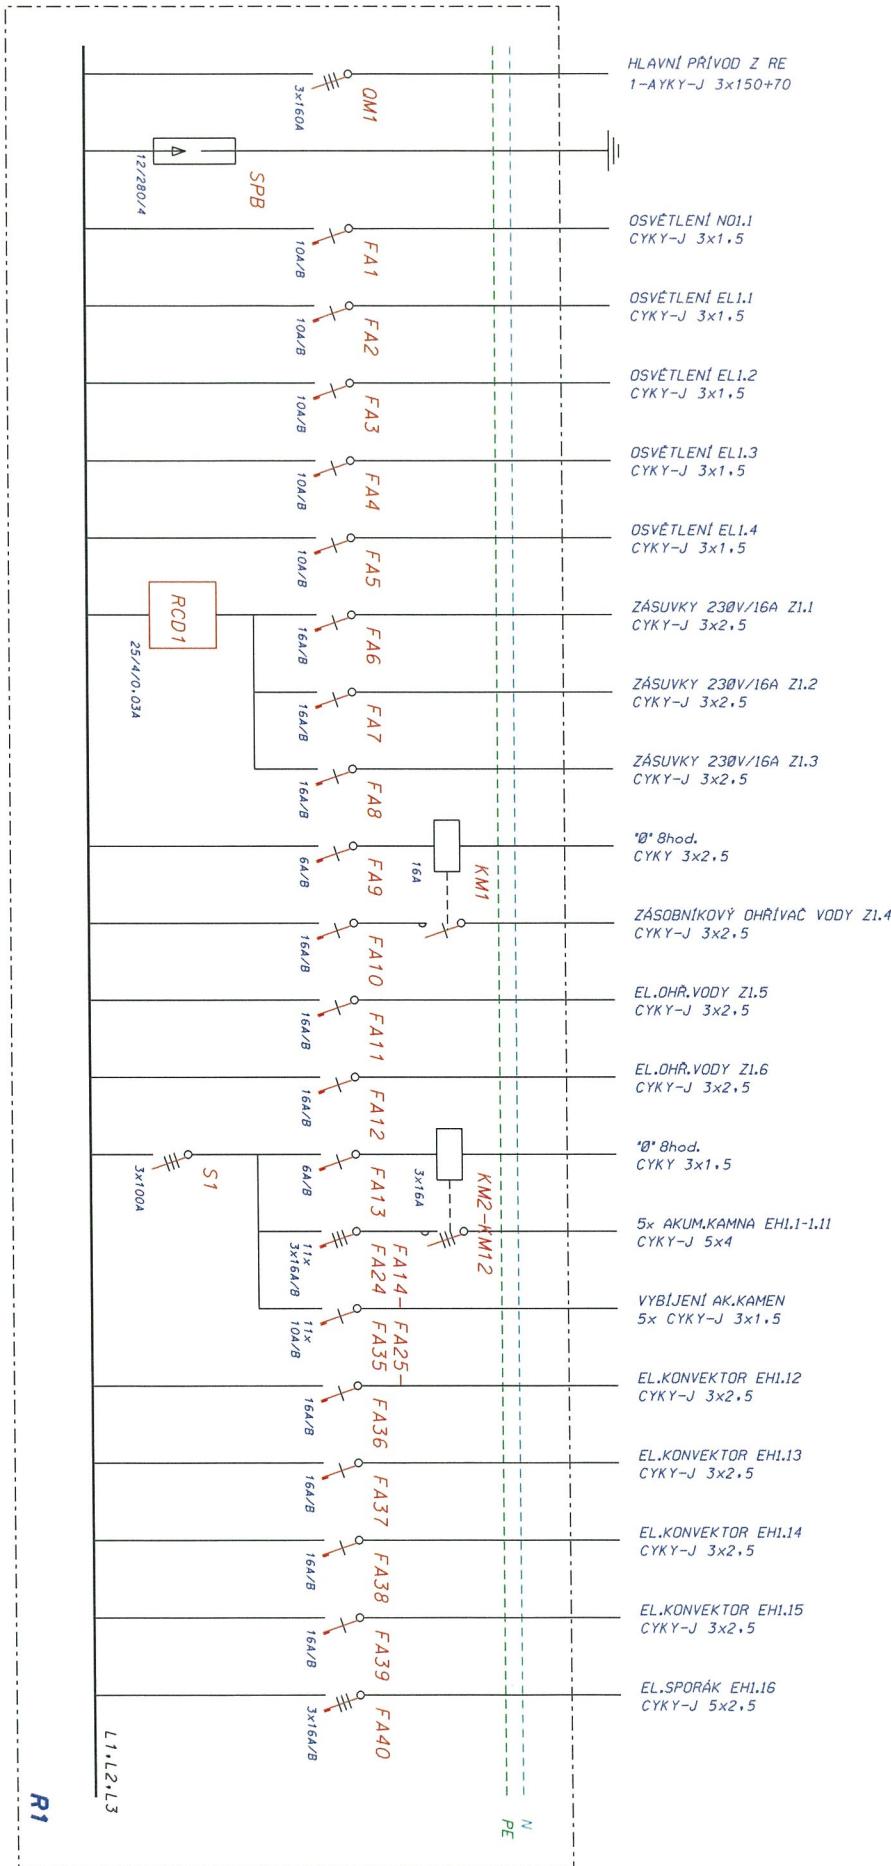

ROZVADĚČ R1

OCELOPLECHOVÝ ROZVADĚČ - ZAPUSTĚNÝ
800x2000x600 (šxvxl)

NAPĚŤOVÁ SOUSTAVA :
3~N-PE-ST R50HZ,400/230V TN-S

OCHRANA PŘED NEBEZPEČNÝM DOTYKEM:
AUTOMATICKÝM ODPOJENÍM OD ZDROJE

ROZVADĚČ R1		PROUDOVÝ CHRANIČ 25/4/0,03A	
FA9,13	JEDNOPÓLOVÝ JISTIČ 6A/B	1	KS
FA1-5,25-35	JEDNOPÓLOVÝ JISTIČ 10A/B	2	KS
FA6-8,10-12,36-39	JEDNOPÓLOVÝ JISTIČ 16A/B	16	KS
FA14-24,40	JEDNOPÓLOVÝ JISTIČ 16A/B	10	KS
SPB	TRÍPÓLOVÝ JISTIČ 3x16A/B	12	KS
OM1	SVODIČ PŘEPĚŤI B+C	1	KS
KM1	POJISTKOVÝ ODPINAČ 3x160A	2	KS
KM2-KM12	INSTALAČNÍ RELE 16A, ČÍVKA 230V 50Hz	1	KS
S1	TRÍPÓLOVÝ STYKAČ 3x16A, ČÍVKA 230V 50Hz	1	KS
	TRÍPÓLOVÝ SPÍNAČ 3x160A	1	KS

ZODP.PROJEKTANT		VYPRACOVAL		KRESLIL	
Ing.PAVLÍK Zdeněk		Ing.HÁSEKOVSKÝ Petr		Ing.HÁSEKOVSKÝ Petr	
KRAJ PARDUBICKÝ		MÍSTO CHMELIK			
INVESTOR OBEC CHMELIK		ČÍSLO ZAKÁZKY			
AKCE		ARCH.ČÍSLO			
OBČANSKÁ VYBAVENOST CHMELIK		STUP.DOKUM.			
KULTURNÍ DŮM A OBECNÍ ÚŘAD CHMELIK		DATUM			
F.DOKUMENTACE STAVBY		FORMÁT			
ČÁST		MĚŘITVO			
SO-01 KULTURNÍ DŮM A OBECNÍ ÚŘAD		ČÍSLO VÝKRESU			
0054H ROZVADĚČ R1		01.25			


ROZVADĚČ R1

PLASTOVÁ ROZVODNICE ZAPUŠTĚNÁ 2/28
DVOUŘÁDÁ 28MODULŮ, IP43/IP20

NAPĚTOVÁ SOUSTAVA :

3-N-PE, STR, 50HZ, 400/230V TN-S

OCHRANA PŘED NEBEZPEČNÝM DOTYKEM:
AUTOMATICKÝM ODPOJENÍM OD ZDROJE

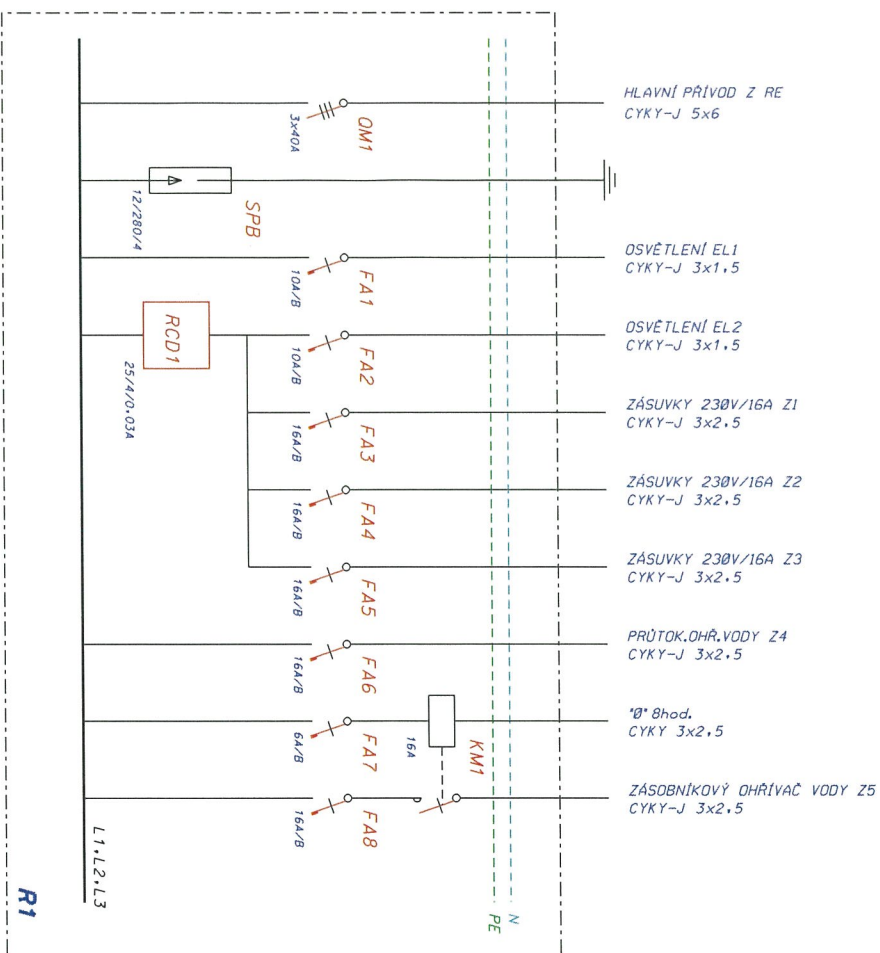

RCD1	PROUDOVÝ CHRÁNIČ 25/4/0,03A	1 KS
FAT	JEDNOPÓLOVÝ JISTIČ 6A/B	1 KS
FAT-2	JEDNOPÓLOVÝ JISTIČ 10A/B	2 KS
FA3-6.8	JEDNOPÓLOVÝ JISTIČ 16A/B	5 KS
SPB	SVODIČ PŘEPĚTI B+C	1 KS
OMT	TRÍPÓLOVÝ SPÍNAČ 3x40A	1 KS
KMT	DVL-RELÉ 16A, ČÍSKA 230V 50Hz	1 KS


ZOPROJEKTIANT	VYPRACOVAL	KRESIL	BETA PROJEKT S.R.O.
Ing. PAVLÍK Zdeněk	Ing. HENSENDRL Petr	Ing. HENSENDRL Petr	PAULOVNA 43
			569 02 SVITAVY
			T +420461540810-
KRAJ PAROUBICKÝ	MÍSTO CHMELIK		BETAPROJEKTCM@I.CZ
INVESTOR OBEČ CHMELIK			
AKCE	OBČANSKÁ VYBAVENOST CHMELIK		
ZAŽÁDÁNÍ PRO SPORTOVNÍ HRISTE			
F.1.4 TECHNICA PROSTREDE STAVEB			
DATUM F.1.4.2 ELEKTROINSTALACE			
ČÍSLO VÝKRESU	PARE		
ČÍSLO VÝKRESU			
F.1.4.2.4			

ROZVADĚČ R3

PLASTOVÁ ROZVODNICE ZAPUŠTENÁ 2/28
DVOURÁDÁ 28MODULŮ, IP43/IP20

NAPĚŤOVÁ SOUSTAVA :
3~N-PE,STŘ.50HZ,400/230V TN-S

OCHRANA PŘED NEBEZPEČNÝM DOTYKEM:
AUTOMATICKÝM ODPOJENÍM OD ZDROJE

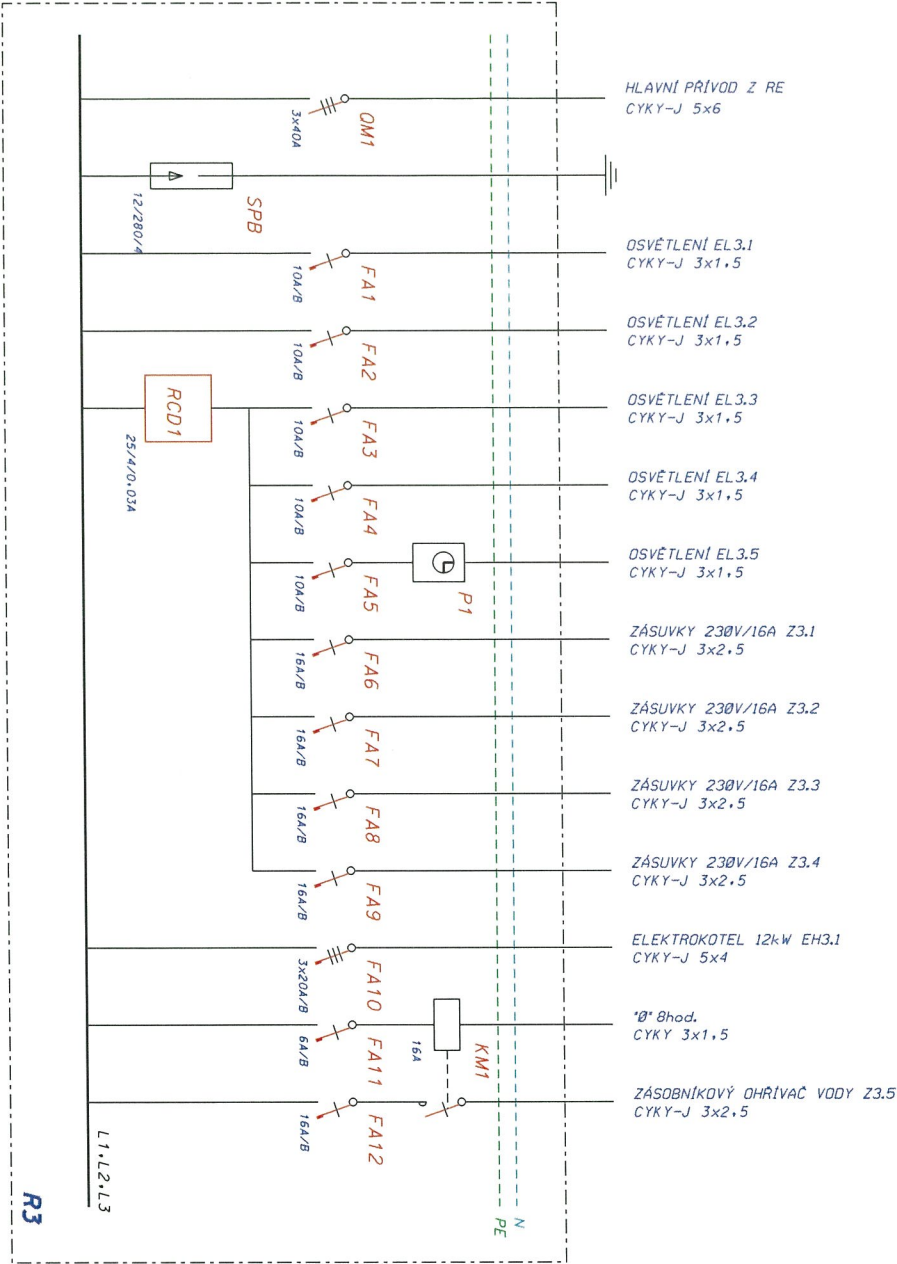

RCD1	PROUDOVÝ CHRÁNIČ 25/4/0.03A	1	KS
FA11	JEDNOPÓLOVÝ JISTIČ 6A/B	1	KS
FA1-5	JEDNOPÓLOVÝ JISTIČ 10A/B	5	KS
FA6-9,12	JEDNOPÓLOVÝ JISTIČ 16A/B	5	KS
FA10	TŘÍPÓLOVÝ JISTIČ 3x20A/B	1	KS
SPB	SVODIČ PŘEPĚTÍ B+C	1	KS
OM1	TŘÍPÓLOVÝ SPÍNAČ 3x40A	1	KS
KM1	DVL.RELÉ 16A,CÍVKA 230V 50Hz	1	KS
P1	ČASOVÝ SPÍNAČ S TÝDENNÍM PROGRAMEM	1	KS

ZODP.PROJEKTANT		VYPRACOVAL		KRESLIL	
Ing.PAVLÍK Zdeněk		Ing.HÁSENOHRÁL Petr		Ing.HÁSENOHRÁL Petr	
KRAJ PARDUBICKÝ		MÍSTO CHMELIK			
INVESTOR OBEC CHMELIK		CÍSLA ZAKÁZKY		29/2012/DVO	
AKCE		ARCH.CÍSLA		PRO VYBER DODAVATELE	
OBČANSKÁ VYBAVENOST CHMELIK		STUP.DOKUM.		SRPEN 2012	
KULTURNÍ DŮM A OBECNÍ ÚŘAD CHMELIK		DATUM			
F.DOKUMENTACE STAVBY		FORMAT			
ČÁST		MĚŘÍTKO		CÍSLA VYKRESU	
SO-01 KULTURNÍ DŮM A OBECNÍ ÚŘAD				PARE	
OBSA		UZVADĚČ R3		01.27	


BETA PROJEKT S.R.O.
PAVLOVY 43
568 02 SVITÁVY
T./F./I.-420461540810-2
BETAPROJEKT@CZ

ROZVADĚČ R1

PLASTOVÁ ROZVODNICE ZAPUŠTĚNÁ 2/28
DVOURÁDÁ 28MODULŮ, IP43/IP20

3+N+PE,STŘ.50HZ,400/230V TN-S

OCHRANA PŘED NEBEZPEČNÝM DOTYKEM:
AUTOMATICKÝM ODPOJENÍM OD ZDROJE

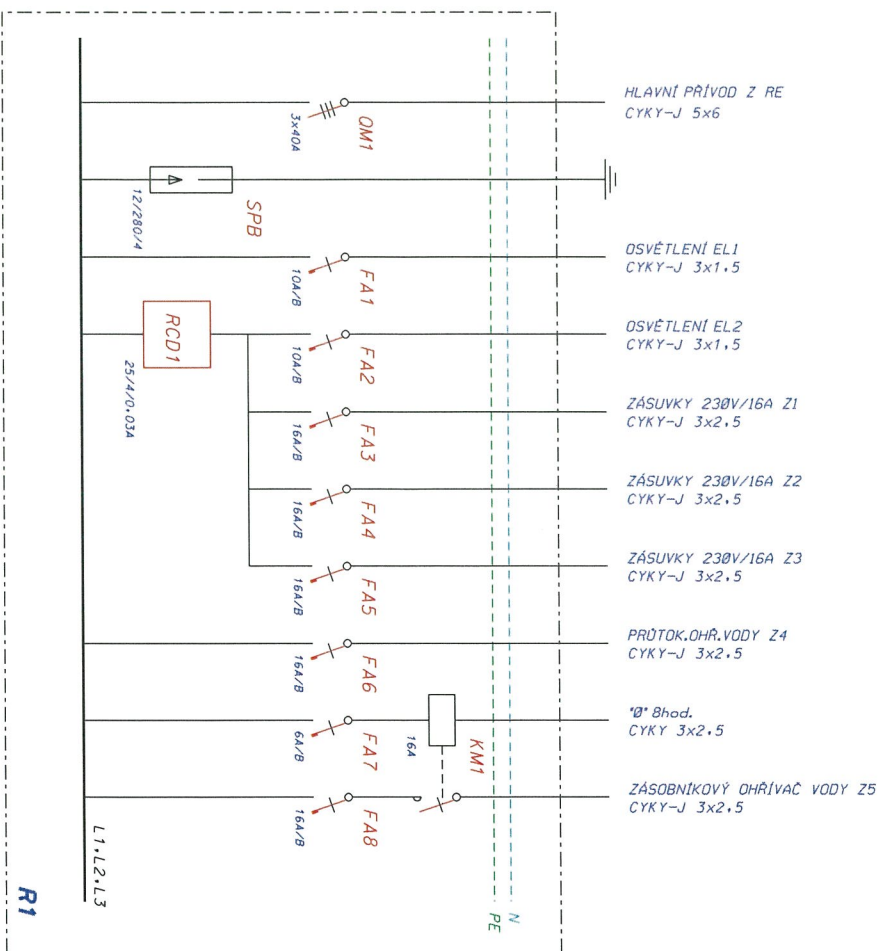

RCD1	PRUDDOVÝ CHRÁNIČ 25/4/0,03A	1 KS
FAT	JEDNOPÓLOVÝ JISTIČ 6A/B	1 KS
FA1-2	JEDNOPÓLOVÝ JISTIČ 10A/B	2 KS
FA3-6.8	JEDNOPÓLOVÝ JISTIČ 16A/B	5 KS
SPB	SVODIČ PŘEPĚTÍ B+C	1 KS
OM1	TRÍPÓLOVÝ SPÍNAČ 3x40A	1 KS
KM1	DVL.NELÉ 16A, CLVKA 230V 50Hz	1 KS

[illegible]