


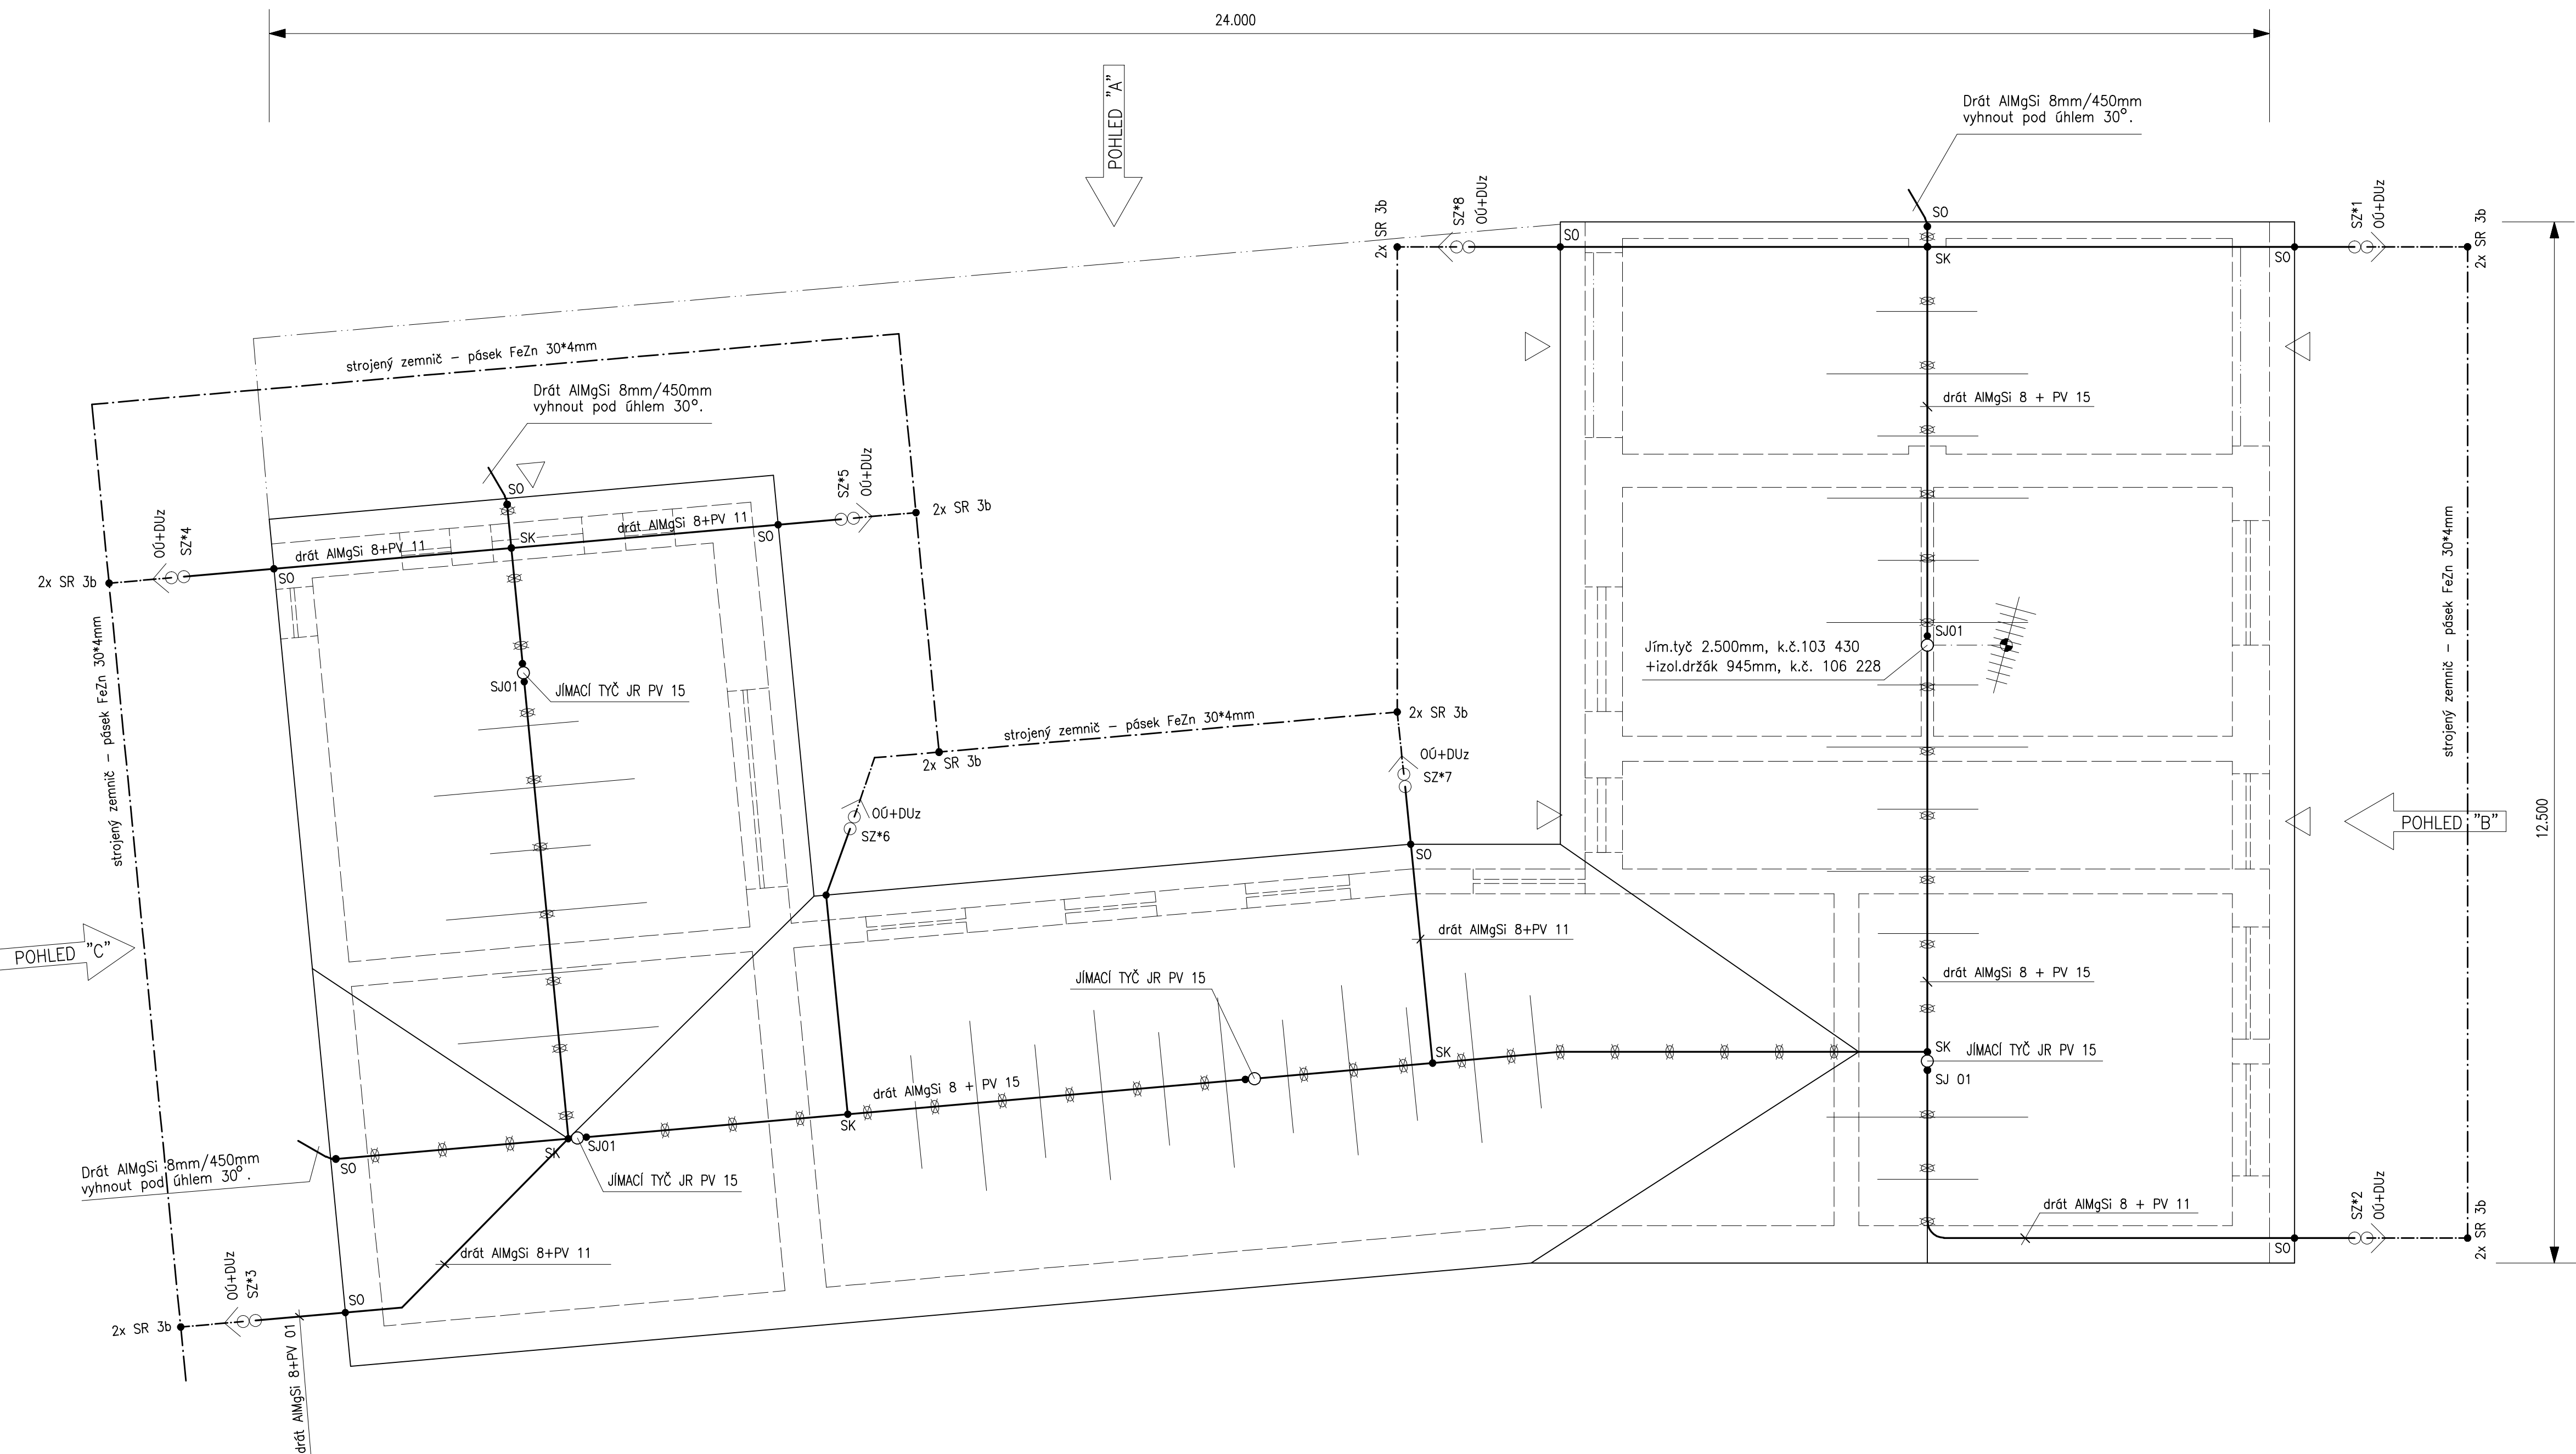

STÁVAJÍCÍ OBJEKT MATEŘSKÉ ŠKOLY je ZAŘAZEN do ÚROVNĚ OCHRANY LPS II dle ČSN EN 62 305.

NOVÁ HŘEBENOVÁ JÍMACÍ SOUSTAVA BUDE PROVEDENA DRÁTEM AlMgSi 8mm na PODPĚRÁCH PV 15 a PV 11.

HŘEBENOVÁ JÍMACÍ SOUSTAVA BUDE DOPLNĚNA JÍMACÍMI TYČEMI 1.000 mm a 2.500mm na IZOLAČNÍCH DRŽÁČÍCH KOTVENÉ na NOSNÉ TRUBCE ANTENNICH SYSTEMŮ. SVODY BUDOU VEDENY na POVRCHU na PODPĚRÁCH PV 01 ke ZKUŠEBNÍM SVORKÁM s OCHRANNÝMI ÚHELNIKY.

OD ZKUŠEBNÍCH SVOREK BUDE PROVEDENO PŘIPOJENÍ na STROJENÝ ZEMNIČ PROVEDENÝ PÁSKEM FeZn 30*4mm ULOŽENÝ ve DVORNÍ, ZAHRADNÍ ČÁSTI DOMU a v ULIČNÍ ČÁSTI. NA STROJENÝ ZEMNIČ BUDE PŘIPOJENA HOP SVORKA OSAZENÁ pod "RD", v KRABICI K0125E/EQ02, na CHODBĚ MAT. ŠKOLKY.

POZNÁMKA:
U KAŽDÉHO SVODU resp. ZKUŠEBNÍ SVORKY BUDE OSAZENA VÝSTRAŽNÁ TABULKA "POZOR! Při bouřce je zakázáno zdržovat se u svodu do vzdálenosti 3 metrů!"

REVIZE I.: DEMONTÁŽ SVODU na SZ STRANĚ OBJEKTU. BŘEZEN 2014

±0,000=223,25			
ZPRACOVATEL ČÁSTI / ZODP. PROJEKTANT: ING. TOMÁŠ SEDLÁČEK		VYPRACOVAL: ING. TOMÁŠ SEDLÁČEK	PARA:
		AUTOR NÁVRHU / HLAVNÍ INŽENÝR PROJEKTU: ING. TOMÁŠ SEDLÁČEK Statinská 3893/1, 636 00 Brno IČ.: 114 71 824, tom.sedlacek@volny.cz tel.: 548 531 328, 723 630 514	
INVESTOR: ZÁKLADNÍ ŠKOLA & MATEŘSKÁ ŠKOLA v BRATČICÍCH		MÍSTO STAVBY: BRATČICE	
AKCE: MATEŘSKÁ ŠKOLA v BRATČICÍCH č.p. 310 okres BRNO-VENKOV		STAVEBNÍ ÚRAD: DOLNÍ KOUNICE	
ČÁST PD: OCHRANA PŘED BLESKEM a PŘEPĚTÍM (HROMOSVOD)		STUPEŇ: D.P.S.	
		DATUM: PROSINEC 2013	
		ZAKÁZKOVÉ ČÍSLO: 51/2013	
		STAVEBNÍ / INŽENÝRSKÝ OBJEKT: SO 01	
		FORMÁT: A2.1	
PŘÍLOHA: PŮDORYS STŘECHY		MĚŘITKO: 1:50	ČÍSLO PŘÍLOHY: 03