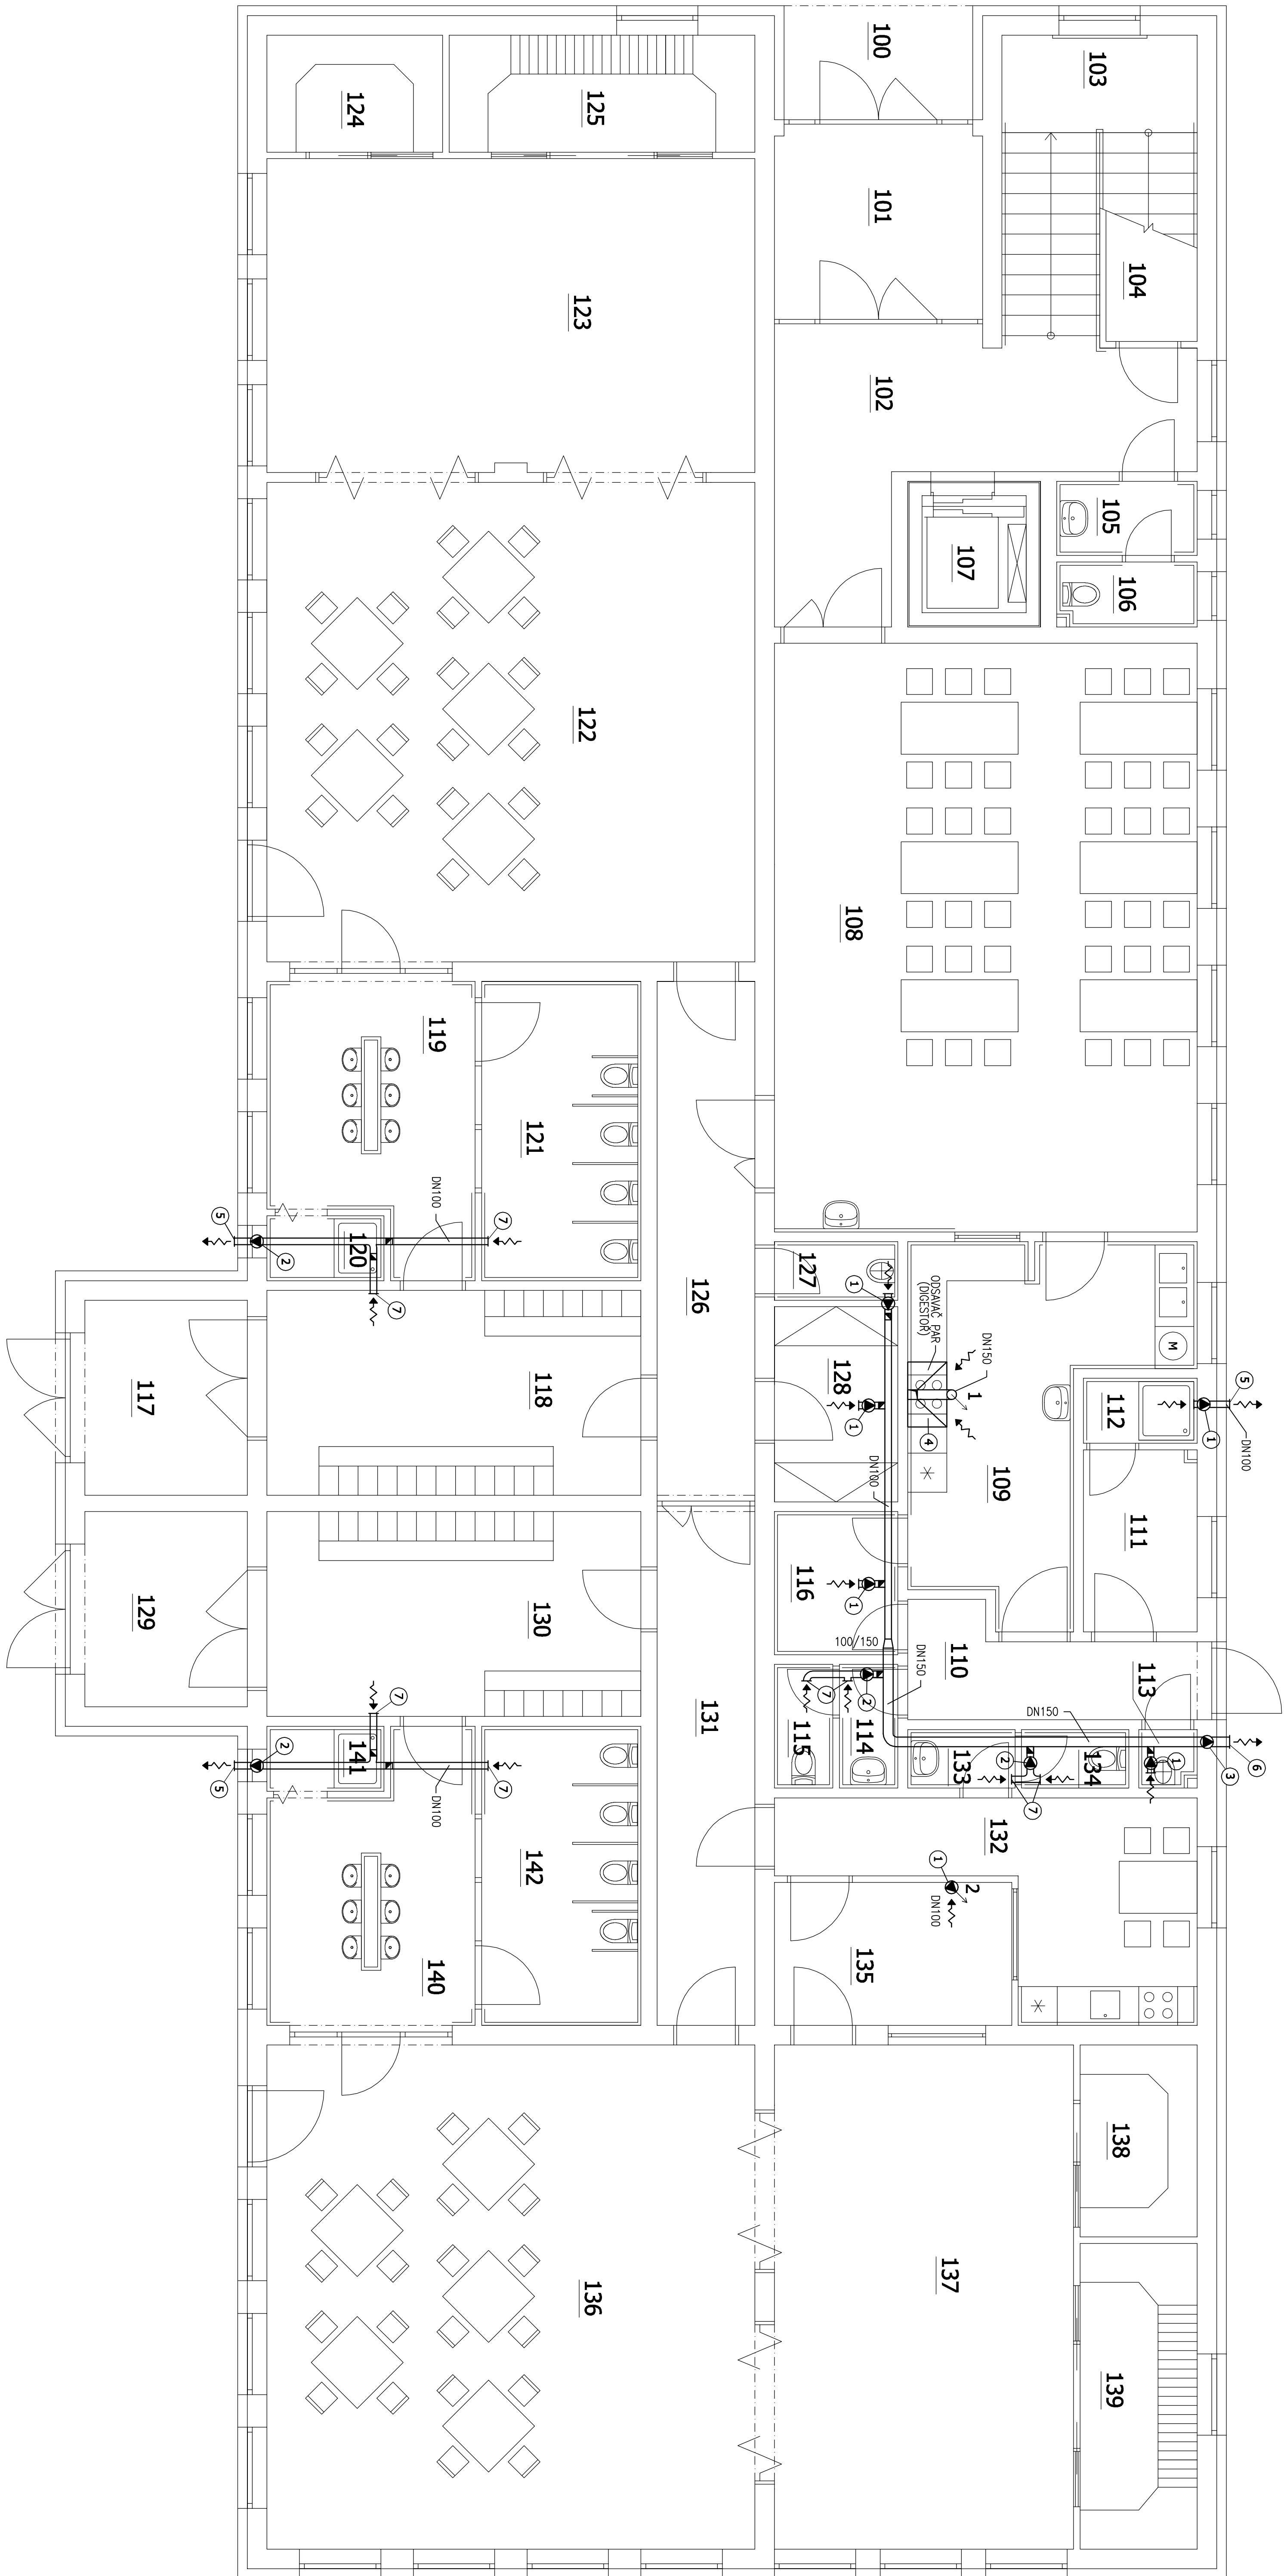


LEGENDA

- 


- VZT POTRUBÍ - KRUHOVÉ HLINÍKOVÉ, ZAKONČENO PLYSTOVÝM
 KŘÍČNÍM PŘÍŽKOVÁNÍM
- AKÁLNÍ POTRUBÍ (KOUPELNOVÉ) VENTILÁTORY
- ZPĚTNÁ KLAPKA

POZNÁMKA

- KOLPELNOVE VENTILÁTORY BUDOU NÁPOJENÝ NA VÝPÍNAČE OSVĚTLENÍ V PŘÍSLUŠNÝCH VĚRANÝCH MÍSTNOSTECH A BUDOU MÍT DOJEZD 60s PO VYPNUTÍ SVĚTLA
- VZT POTRUBÍ BUDE ZAVĚŠENO POD STROPEM POMOCÍ SYSTÉMOVÝCH UCHTŮ PRO KRUHOVÉ POTRUBÍ PO CCA 1 m
- LEGENDA VZT PRAVÝ VIZ SAMOSTATNÝ VÝKRES

Zodpovedný projektant:	Ing. Peter Zveril	Ing. Jaroš Chudina
Kraj:	Prešovský	
Mesto:	Okres Mladá Boleslav, č.p. 173, 742 51 Mladá Boleslav	Mesto Mladá Boleslav, parc. č. 227/3, 1150 a č. 80, k.ú. Mladá Boleslav
Názov stavby: ZAKLADNÁ ŠKOLA A MATERSKÁ ŠKOLA, OBEC MOŠŇOV		
Objekt: PŮDORIS 1NP - SCHÉMA ROZVODU VZT		
Dátum:	12/2014	DPS
Číslo zadania/objektu:	1914+5	SPZ DESIGN s.r.o.
Výzva číslo:	V.1.00	SPZ DESIGN s.r.o. 779 00 Dobruška - Trnava Mladá Boleslav 272 00 IČO: 253 184 41 Mesto: 253 184 41 Web: www.spzdesign.cz
Forma výzvy:	10.44	Mesto: 253 184 41
Množstvo:	1:50	Mesto: 253 184 41
Dátum výzvy:	D.14-C-2	Mesto: 253 184 41