


PŮDORYS STŘEŠNÍ KONSTRUKCE

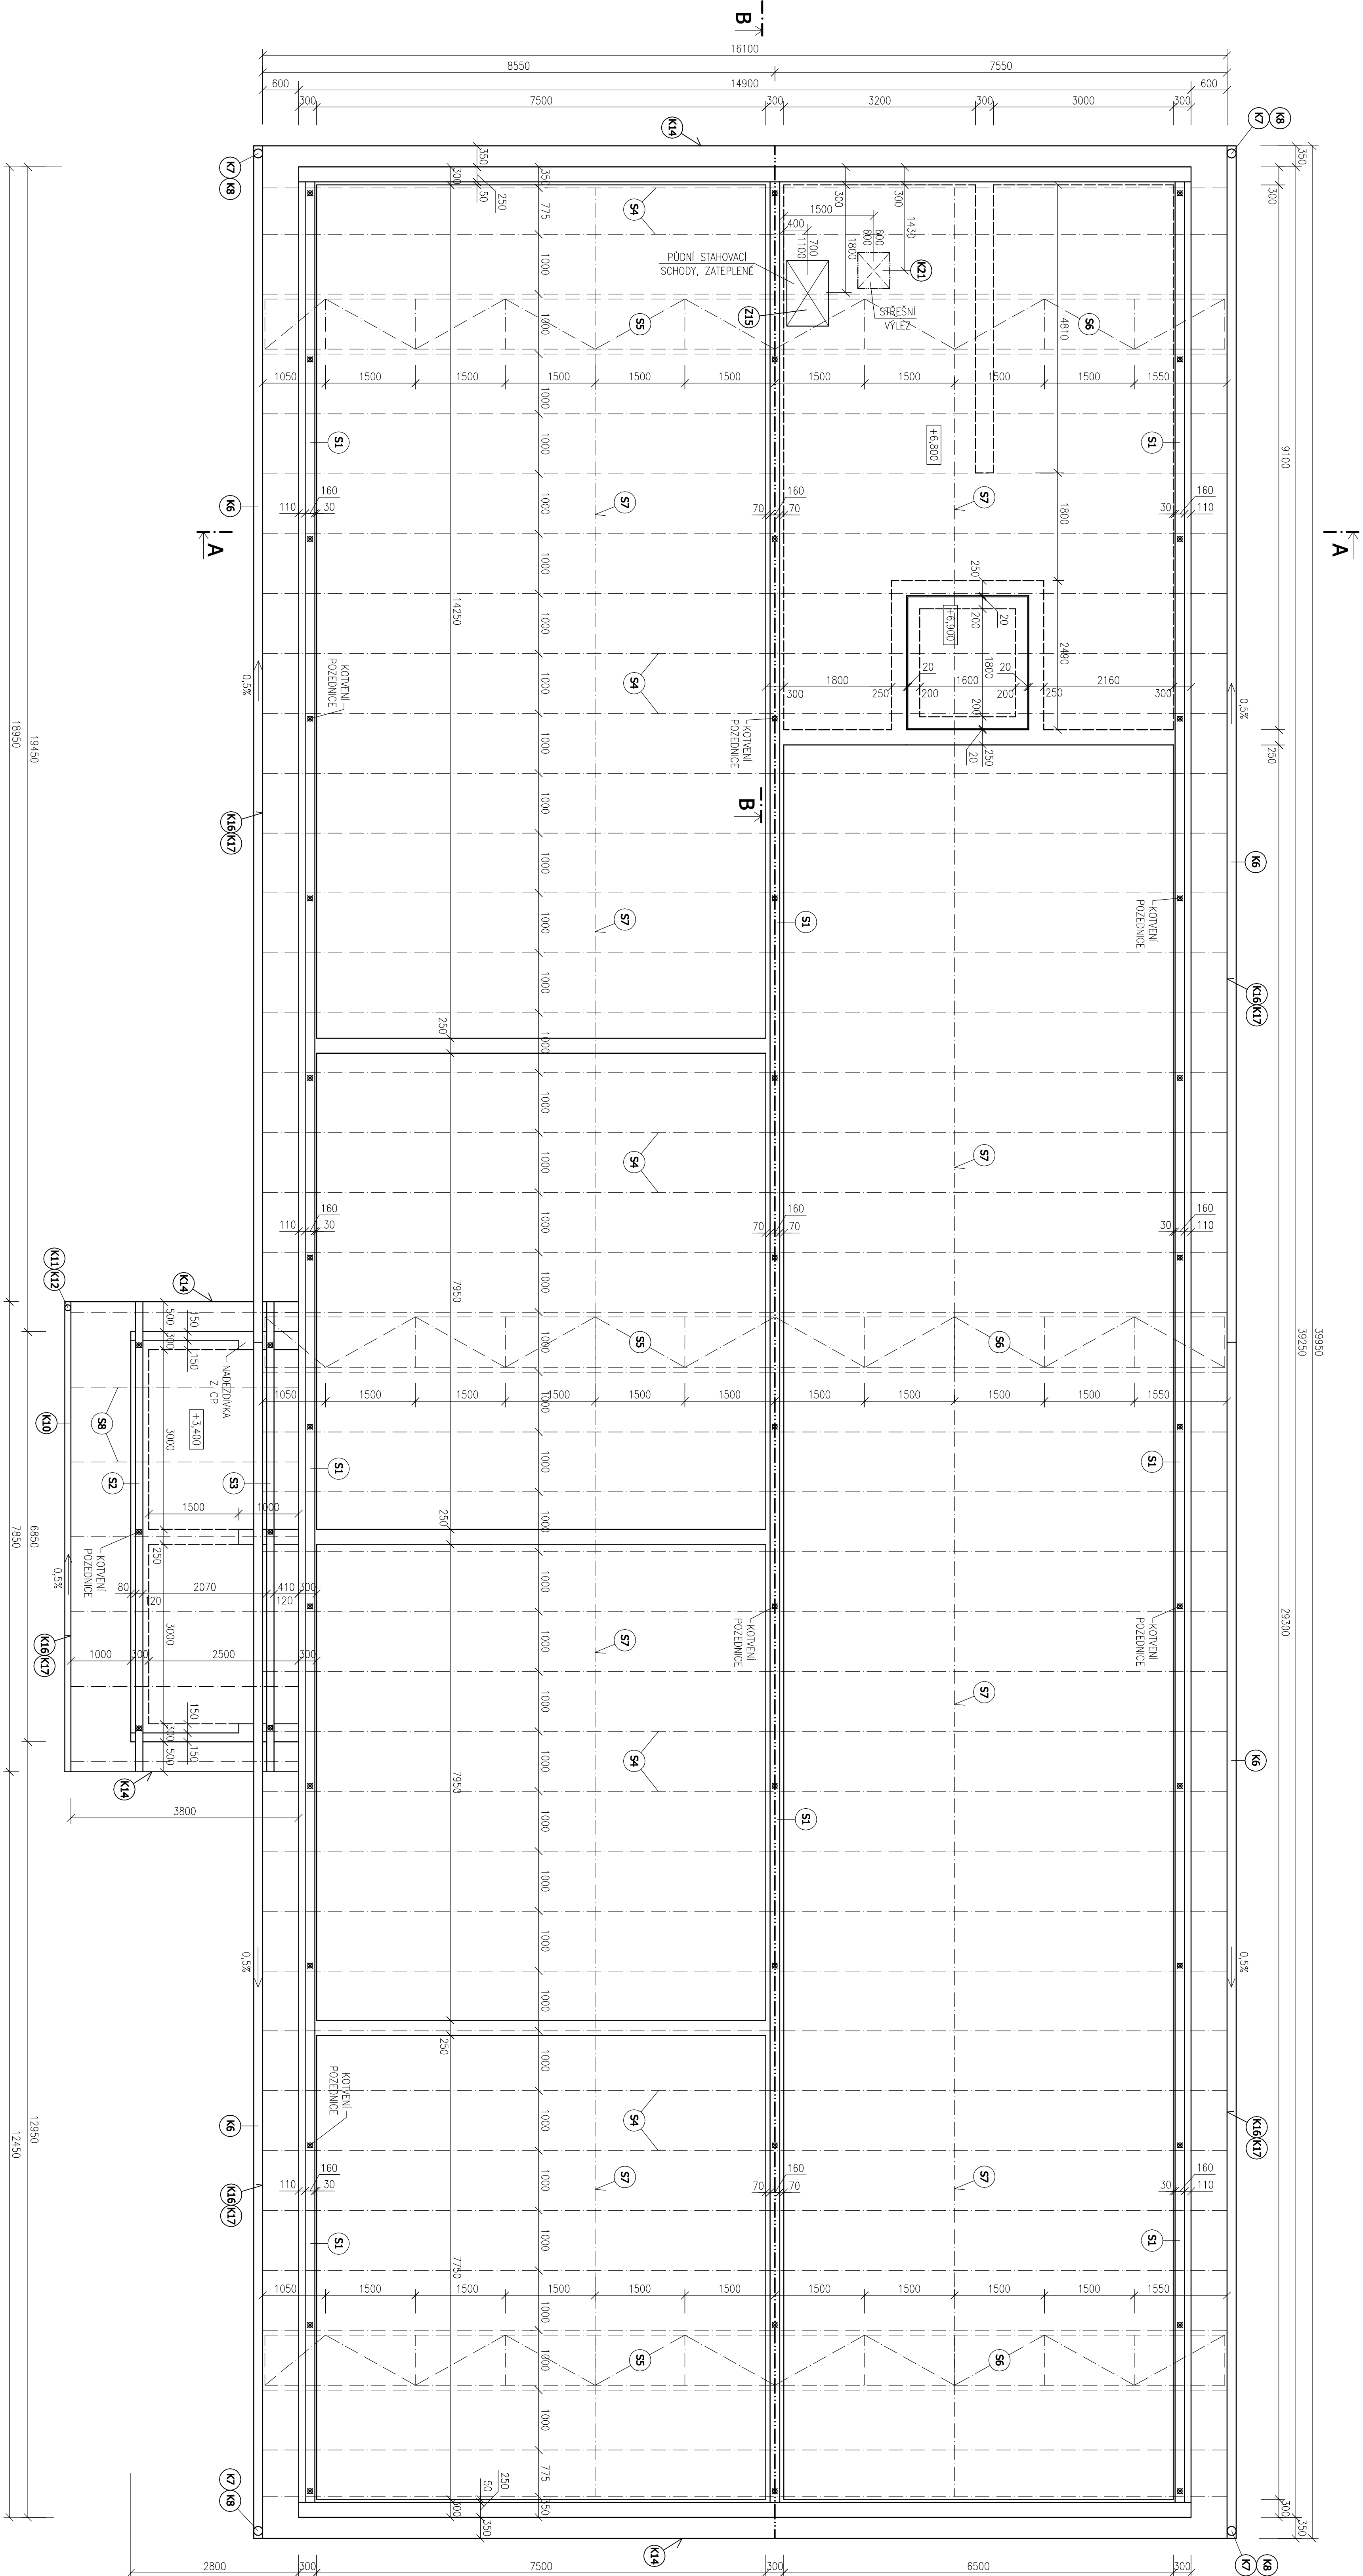


LEGENDA DŘEVĚNÝCH PRVKŮ

ČÍSLO	POJEM	PROFIL	DEŹKA	KS
51	POVEDNICE	160x100 mm	38,5 z m	1
52	POVEDNICE	120x120 mm	1	3
53	VANICE	120x160 mm	7,85 m	1
54	DESEVNÍ PRÍKROVY / VANKI	b = 80 mm	16,0 m	40
55	VADENIE KROVNE ZVLASTO	b = 80 mm	9,35 m	3
56	VADENIE KROVNE ZVLASTO	b = 80 mm	8,43 m	3
57	POKRYVIE ZVLASTO - SBRLENIE Z PRÍKROV	120x200 mm	ca 330 mm	1
58	KROVIE	1100x140 mm	3,86 m	7

POZNÁMKA

- [illegible]

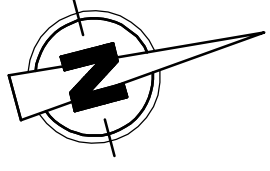[illegible]