


PODÉLNÝ ŘEZ - SPLAŠKOVÁ KANALIZACE - SVOD 1 - MĚŘÍTKO 1:50

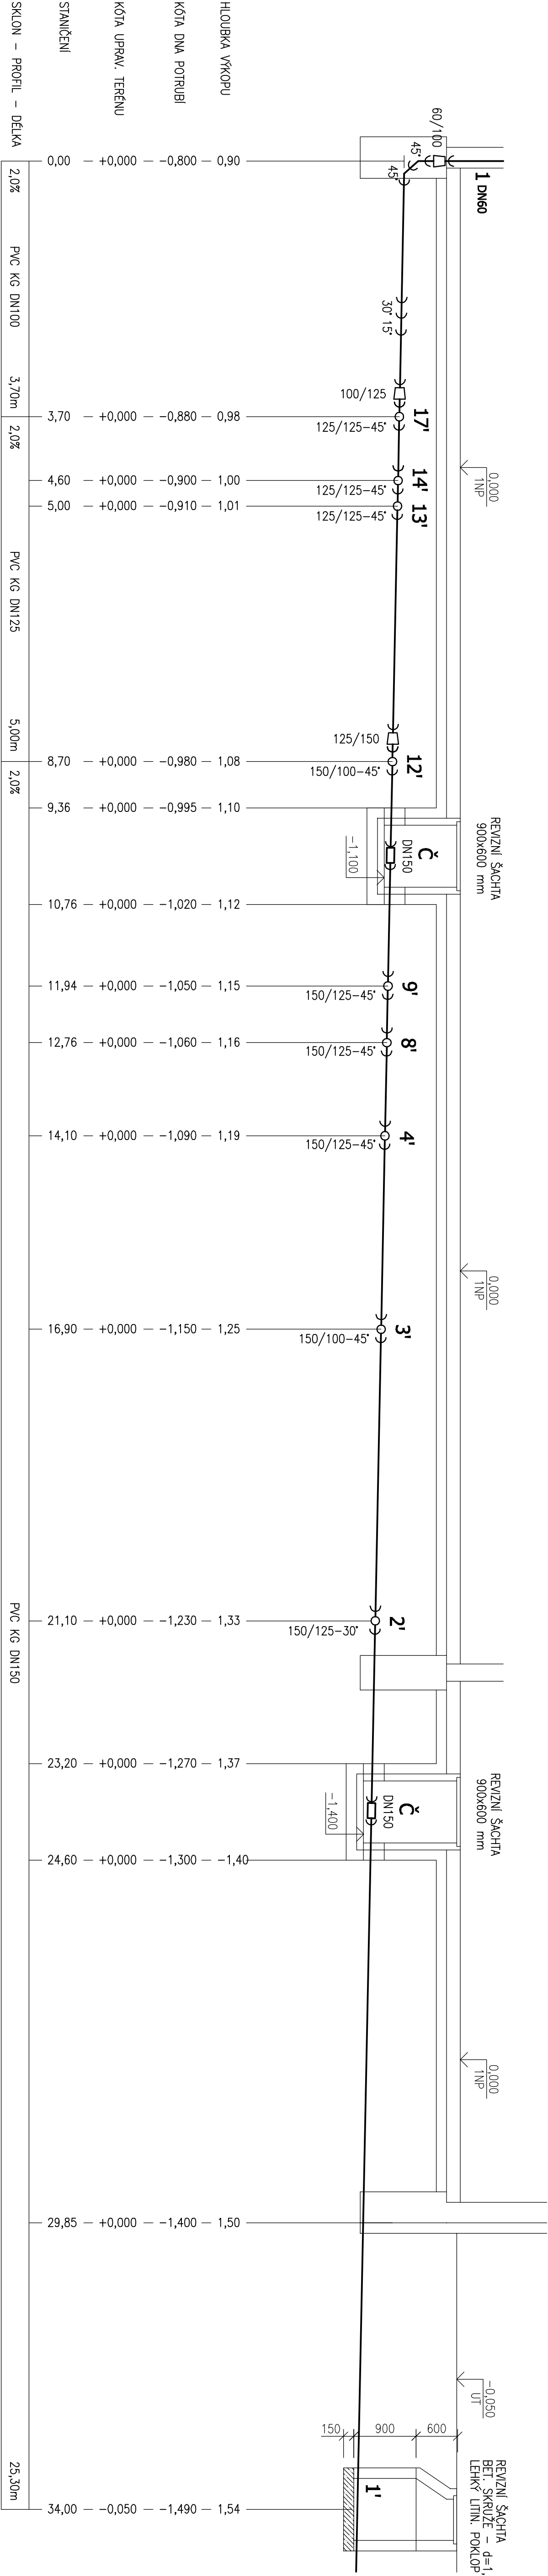

Zodpovědný projektant:		Vypracoval:	Kreslil:		
Ing. Petr Zavadil		Ing. Petr Zavadil	Ing. Karel Chadima		
Kód: Moravskoslezský		Město: Mošnov, parc. č. 227/3, 1190 a st. 80, k.ú. Mošnov			
Investor: Obec Mošnov, čp. 175, 742 51 Mošnov		Účel projektu: DPS			
Název stavby: ZAKLADNÍ ŠKOLA A MATEŘSKÁ ŠKOLA, OBEC MOŠNOV		Datum: 1/2014			
		Číslo archivu/zakázky: 19/14-5			
		Verze kresl.: V1.00			
		Formát výkresu: 4 A4			
Obsah výkresu: PODÉLNÝ ŘEZ - SPLAŠKOVÁ KANAL. - SVOD 1		Měřítko: 1:50		Číslo výkresu: D.1.4a-5	

SPZ DESIGN S.R.O.

Staroměstská 218, Týnský
náměstek
602 00 Brno
IČ: 278 31 132
e-mail: spzdesign@spzdesign.cz
web: www.spzdesign.cz

SPZ DESIGN S.R.O.

Staroměstská 218, Týnský
náměstek
602 00 Brno
IČ: 278 31 132
e-mail: spzdesign@spzdesign.cz
web: www.spzdesign.cz