
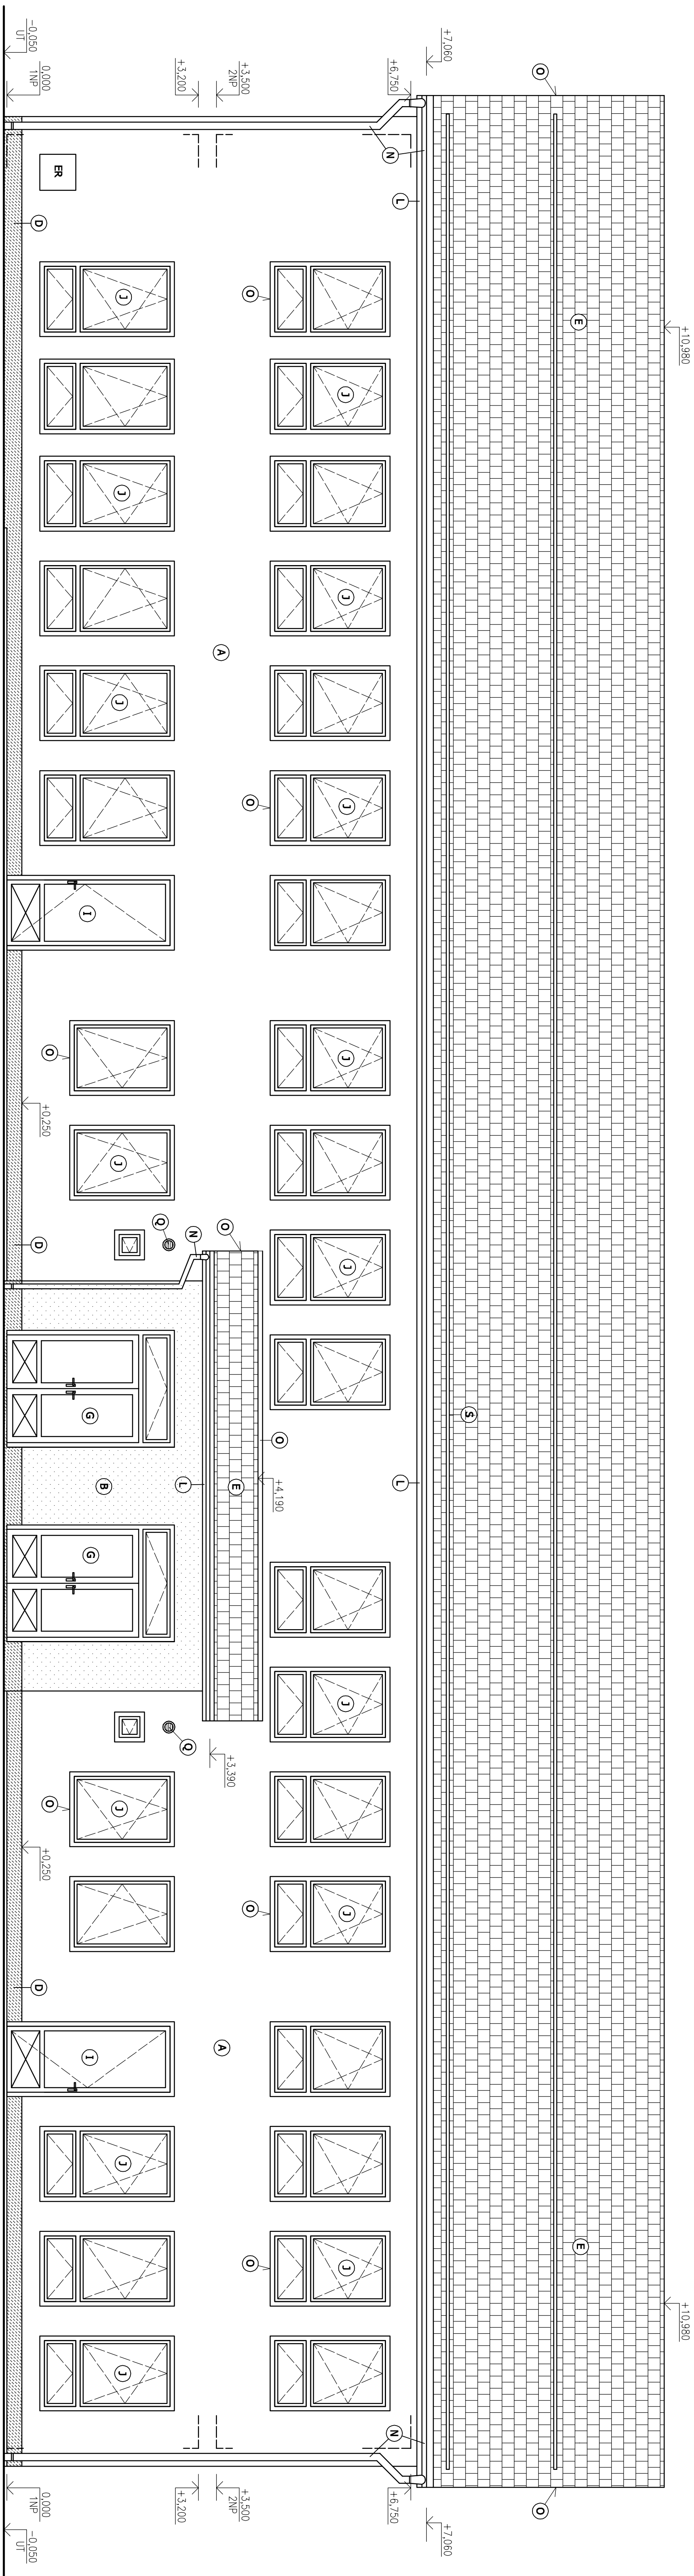


POHLED OD JIHU - MĚŘÍTKO 1:50

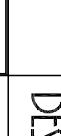

OZN.	NÁZEV	BARVA
A	TEKOVISTVÁ SILIKÁTOVÁ OMÍTKA	SVĚTLÉ ŽLUTÁ
B	TEKOVISTVÁ SILIKÁTOVÁ OMÍTKA	TMAVÉ ŽLUTÁ
D	MOZAIKOVÁ SOKLIKOVÁ OMÍTKA	TMAVÉ ŠEDÁ
E	KRYTINA - ŠABLONY Z OCELI. POZINK. PLECHU	BRIDLICOVÁ
G	HLINÍKOVÉ PROSKLENÉ VSTUPNÍ DVEŘE	BEŽOVÁ
I	PLASTOVÉ BALCONOVÉ DVEŘE	BÍLÁ
J	PLASTOVÁ OKNA	BÍLÁ
L	DŘEVĚNÉ PRVKY - LAZUROVÁNÉ	TMAVÉ ZELEINÁ
N	OKAPOVÉ ŽLABY A SNOPY - TITAN PLECH	BRIDLICOVÁ
O	OPLECHOVÁNÍ - LEMOVÁNÍ - TITAN PLECH	BRIDLICOVÁ
Q	VĚTRACÍ MRŽKA - PLASTOVÁ	BÍLÁ
R	ODVĚTRÁVACÍ KONSTRUKCE - TITAN PLECH	BRIDLICOVÁ
S	SÍŤOVÁ ZÁBRANA - TITOVÁ - POZINK. OCELI	BRIDLICOVÁ

LEGENDA PVRCHŮ

		SPZ DESIGN, s.r.o. Sokolova 198 Třinec CZ 142 00 t: 298 31 323 e: info@spzdesign.cz www.spzdesign.cz
		DSK Sokolova 198 Třinec CZ 142 00 t: 298 31 323 e: info@spzdesign.cz www.spzdesign.cz
Ing. Petr Zavelil	Ing. Petr Zavelil	Ing. Karel Chudírna
Ing. Marek Sedláček	Město: Mošov, parc. č. 227/3, 1190 a st. 00, k.ú. Mošov	
Investor: Obec Mošov, čp. 175, 742 51 Mošov	Obč. projekt: DPS	Datum: 1/2014
Název díla: ZÁKLADNÍ ŠKOLA A MATEŘSKÁ ŠKOLA, OBEC MOŠOV	Výzva číslo: V1.0/15	Výzva číslo: V1.0/15
Obec výzvy: POHLED OD JIHU	Upravení: 1.50	D.1.1b-8