


POHLED OD SEVERU - MĚŘÍTKO 1:50

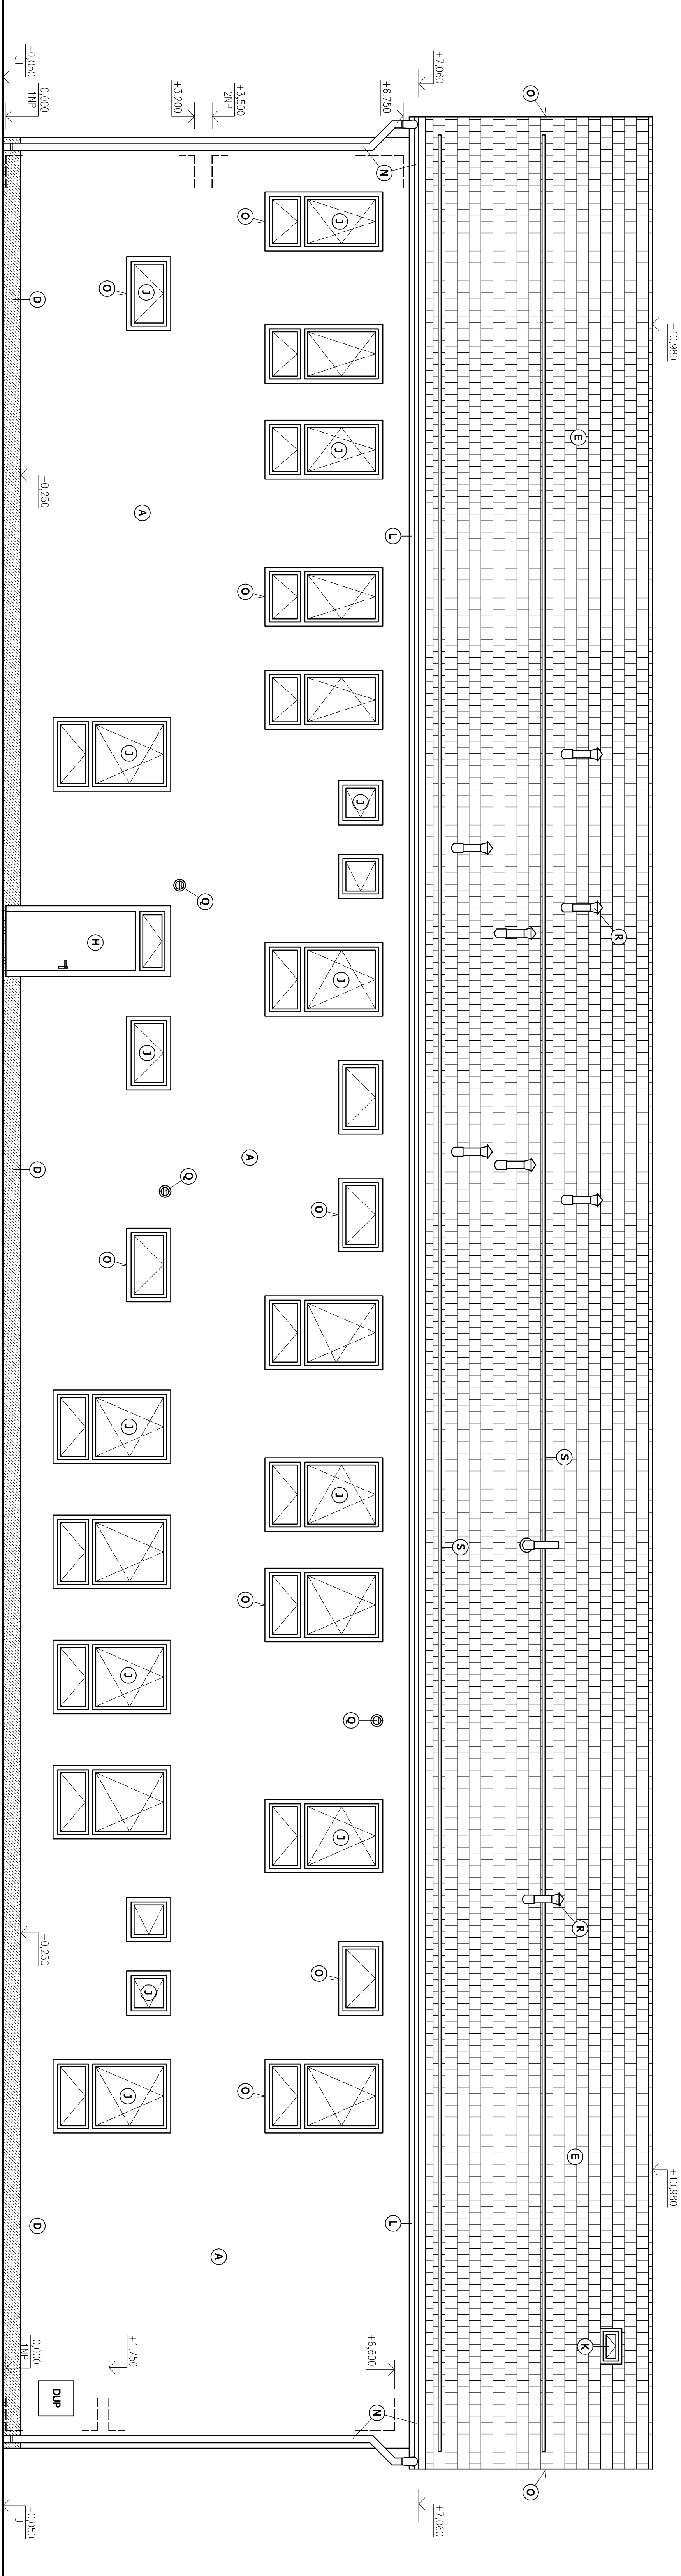

LEGENDA PLOCHŮ

OZN.	NÁZEV	BARVA
A	TEKOVITÁ SILKATOVÁ OMÍTKA	SVĚTLÉ ŽLUTÁ
D	MOZAIKOVÁ SOKLOVÁ OMÍTKA	TMAVÉ ŠEDÁ
E	KRYTINA - ŠABLONY Z OCELI. POZINK. PLECHU	BRDLICOVÁ
H	PLNĚ PLOSTOVÉ VSTUPNÍ DVEŘE	BIŁÁ
J	PLASTOVÁ OKNA	BIŁÁ
K	POZINK. PLECH. POKLOP (STŘEŠNÍ VÝLEZ)	ČERNÁ
L	DŘEVĚNÉ PRVKY - LAZUROVÁNÉ	TMAVĚ ČERVENÁ
N	OKAPOVÉ ŽLABY A SVODY - Tl-Zn PLECH	BRDLICOVÁ
O	OPLECHOVÁNÍ A LEMOVÁNÍ - Tl-Zn PLECH	BRDLICOVÁ
Q	VĚTRACÍ MŘÍŽKA - PLASTOVÁ	BIŁÁ
R	ODVĚTRÁVACÍ KOMÍNEK - Tl-Zn PLECH	BRDLICOVÁ
S	SNĚHOVÁ ZÁBRANA - TlČOVÁ - POZINK. OCELI	BRDLICOVÁ

Zodpovědný projektant:	Inženýr:	Kvalita:	
Ing. Petr Závadil	Ing. Petr Závadil	Ing. Karel Chudilma	
Koř: Městský úřad	Město: Mošov, parc. č. 227/3, 1190 a st. 80, k.ú. Mošov		
Investor:	Obec Mošov, čp. 175, 742 51 Mošov	Obč. projekt:	DPS
Název projektu:	Základní škola a mateřská škola, obec Mošov	Datum:	1/2014
Obec Mošov		Číslo ordinace/zadávk:	19/14-S
		Verze kresl:	V1.00
		Formát výstupu:	12 A4
Období výstupu:		Měřítko:	1:50
			D.1.1b-10