


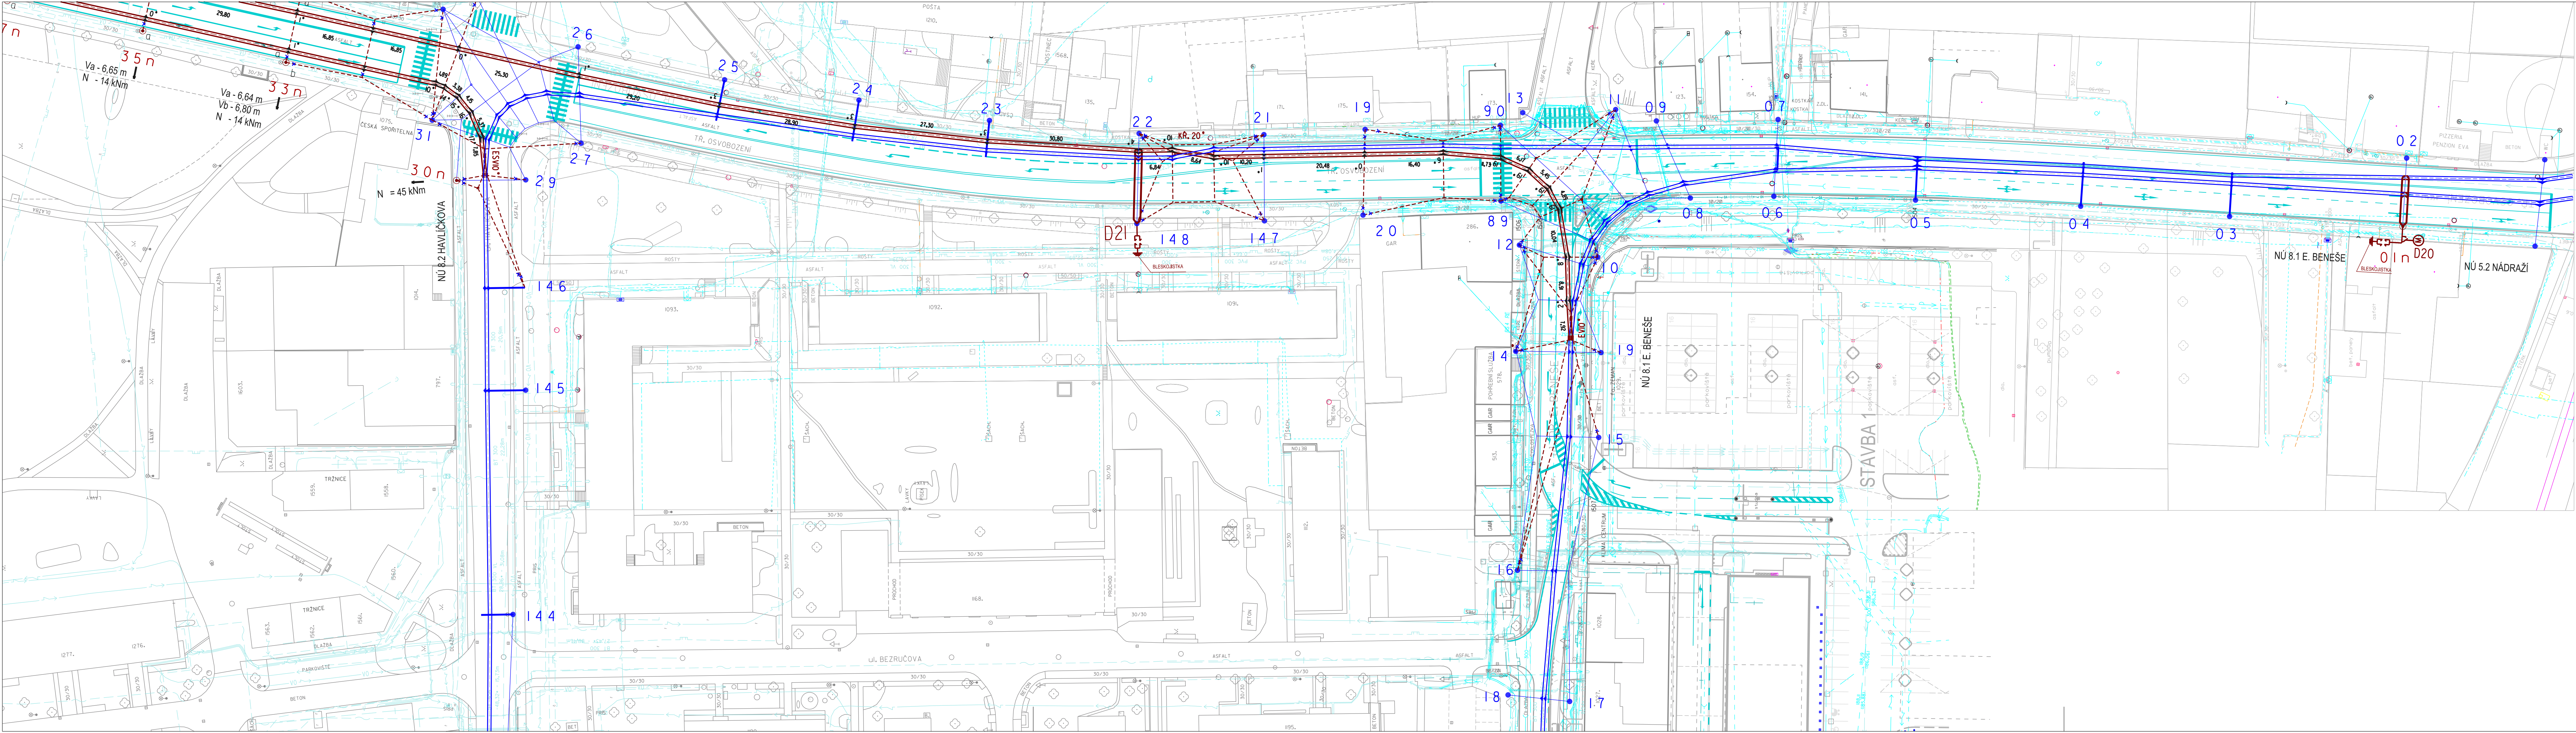

LEGENDA

- SLOUP TROLEJOVÉHO VEDENÍ - nový
- SLOUP TROLEJOVÉHO VEDENÍ - stávající
- SLOUP TV - ZRUŠEN
- TROLEJOVÉ VEDENÍ - nové
- TROLEJOVÉ VEDENÍ - stávající
- NOSNÁ SÍŤ - nová
- NOSNÁ SÍŤ - stávající
- VÝLOŽNÍK - stávající

SOUŘADNICOVÝ SYSTÉM - JTSK
VÝŠKOVÝ SYSTÉM - Bvp

Hlavní projektant	Ved. projekt. profese	Zodp. projekt. profese	Kontroloval	Milan Tomčala Okružní 4737 760 05 ZLÍN IČ: 45674906	
		Milan Tomčala	Milan Tomčala		
Oprávněná osoba :					
stavba: PRODLOUŽENÍ TROLEJBUSOVÉ TRATI V OTROKOVICÍCH objekt: SO 401 - TROLEJOVÉ VEDENÍ profese: obsah: SITUACE TROLEJOVÉ VEDENÍ				číslo zakázky	
				stupeň dokumentace	prováděcí dokumentace
				datum 1. vydání	1/2019
				datum revize:	
název dls. souboru: situace_troleje.dgn	číslo výkresu: 03	číslo revize:		mřítko 1:500	formát 5 A4
				výtisk číslo:	