


Schema zapojení rozvaděče RH
Pi = 27,5 kW

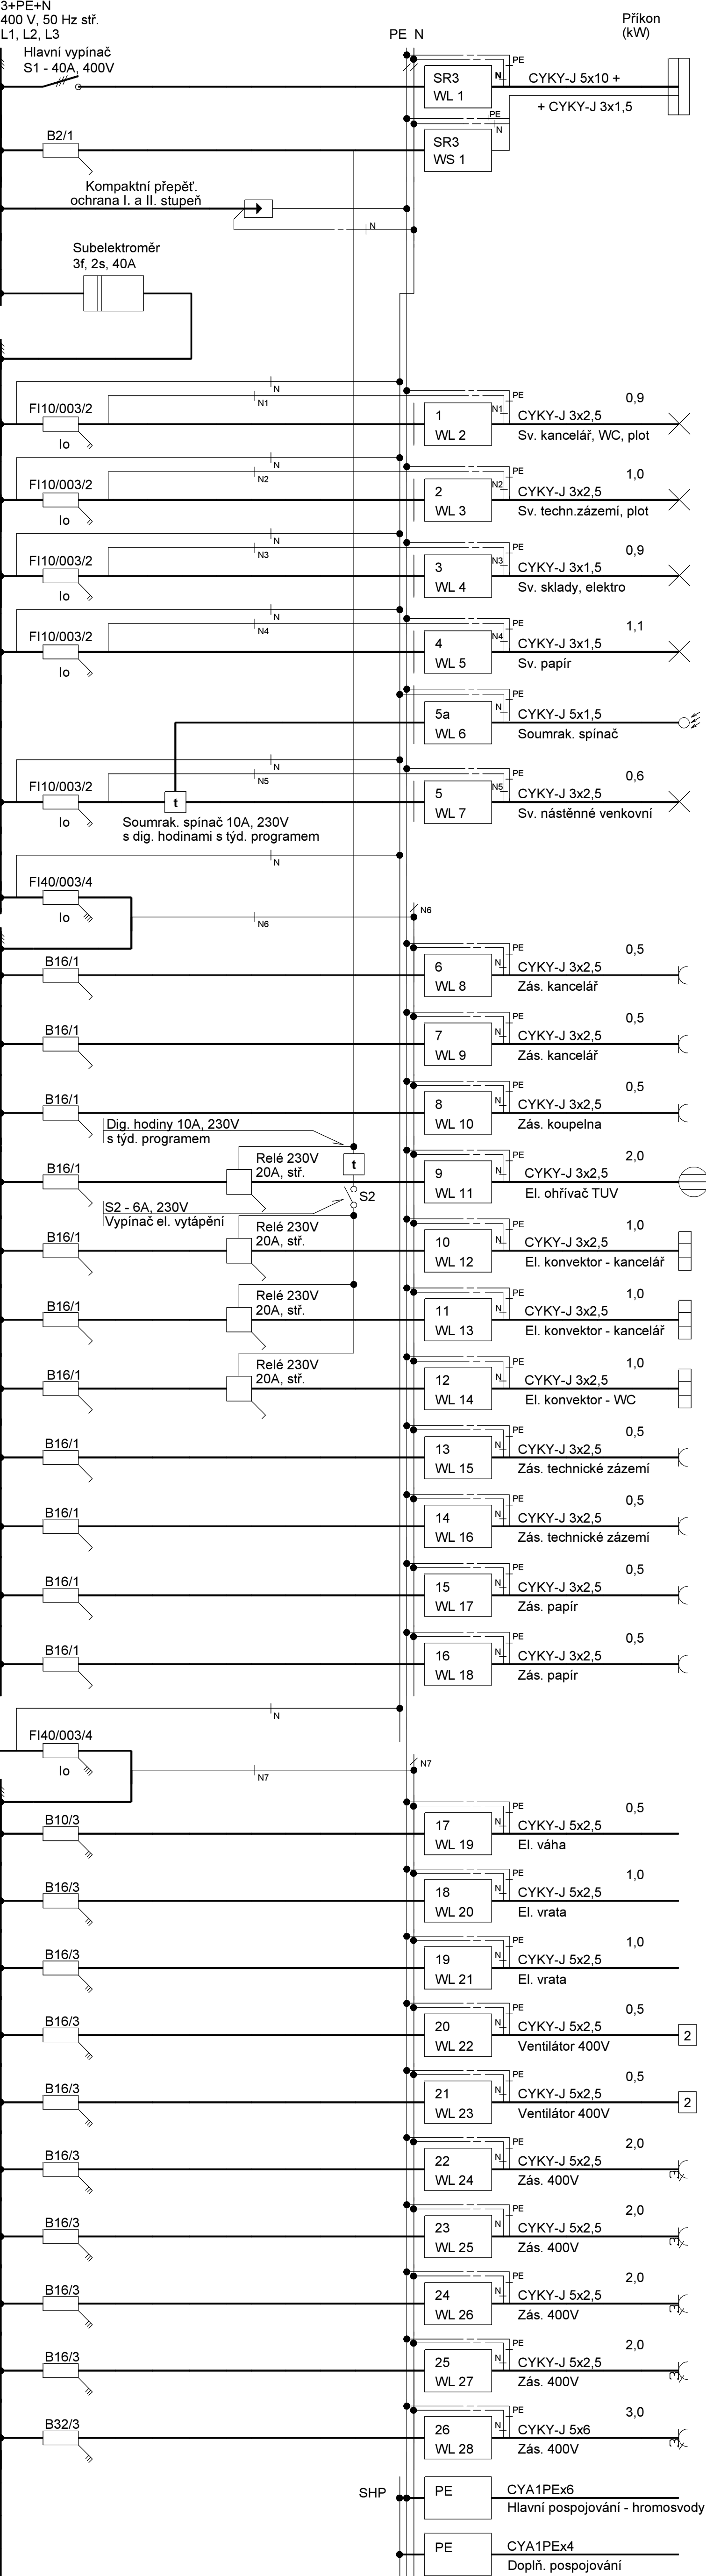

Rozvaděč RH v typové oceloplech. velkoobsahové (96M) čtyřradé skřini do výklenku s pravými dveřmi na uzavření, na nich bezp. tab. č. 0101, 2101 a 6131 a nápis: "RH". Přívody i odvody vrchem průchodkami.

Rozměry: cca P 600x700x140mm
Krytí: IP 54/20
Hmotnost: 30 kg
Barva: bílá

Ochrana před úrazem elektrickým proudem dle ČSN 33 2000-4-41 ed. 2:
Rozvodná soustava: 3x230/400V, 50Hz stř., 3+PEN, TN-C, 3+PE+N, TN-S
- automatickým odpojením při poruše
doplňková ochrana proudovým chráničem
doplňková ochrana doplňujícím pospojováním

Vedoucí projektant Ing. J. Kosík	Zodpovědný projektant Bc. J. Kosík	Vypracoval/Kreslil Bc. J. Kosík	Projekční kancelář elektro Veselá 15 66902 Znojmo mobil: 731085634 projekce_kosik@seznam.cz Autorizace č. 1001753 IČ: 10113533 Licence programu #Q000810	
Kraj: Jihomoravský	Místo: Velký Karlov			
Investor: Obec Velký Karlov, Velký Karlov 68, 671 28 Jaroslavice				
Akce: SBĚRNÝ DVŮR VELKÝ KARLOV SO 02 - STAVEBNÍ ÚPRAVY HALY VNITŘNÍ EL. INSTALACE			Zakázkové číslo	41/2017
			Formát	3A4
			Stupeň	DPS
			Datum	08/2017
Výkres			Měřítko	Číslo výkresu
Rozvaděč RH			-	D 1.4.400.6