


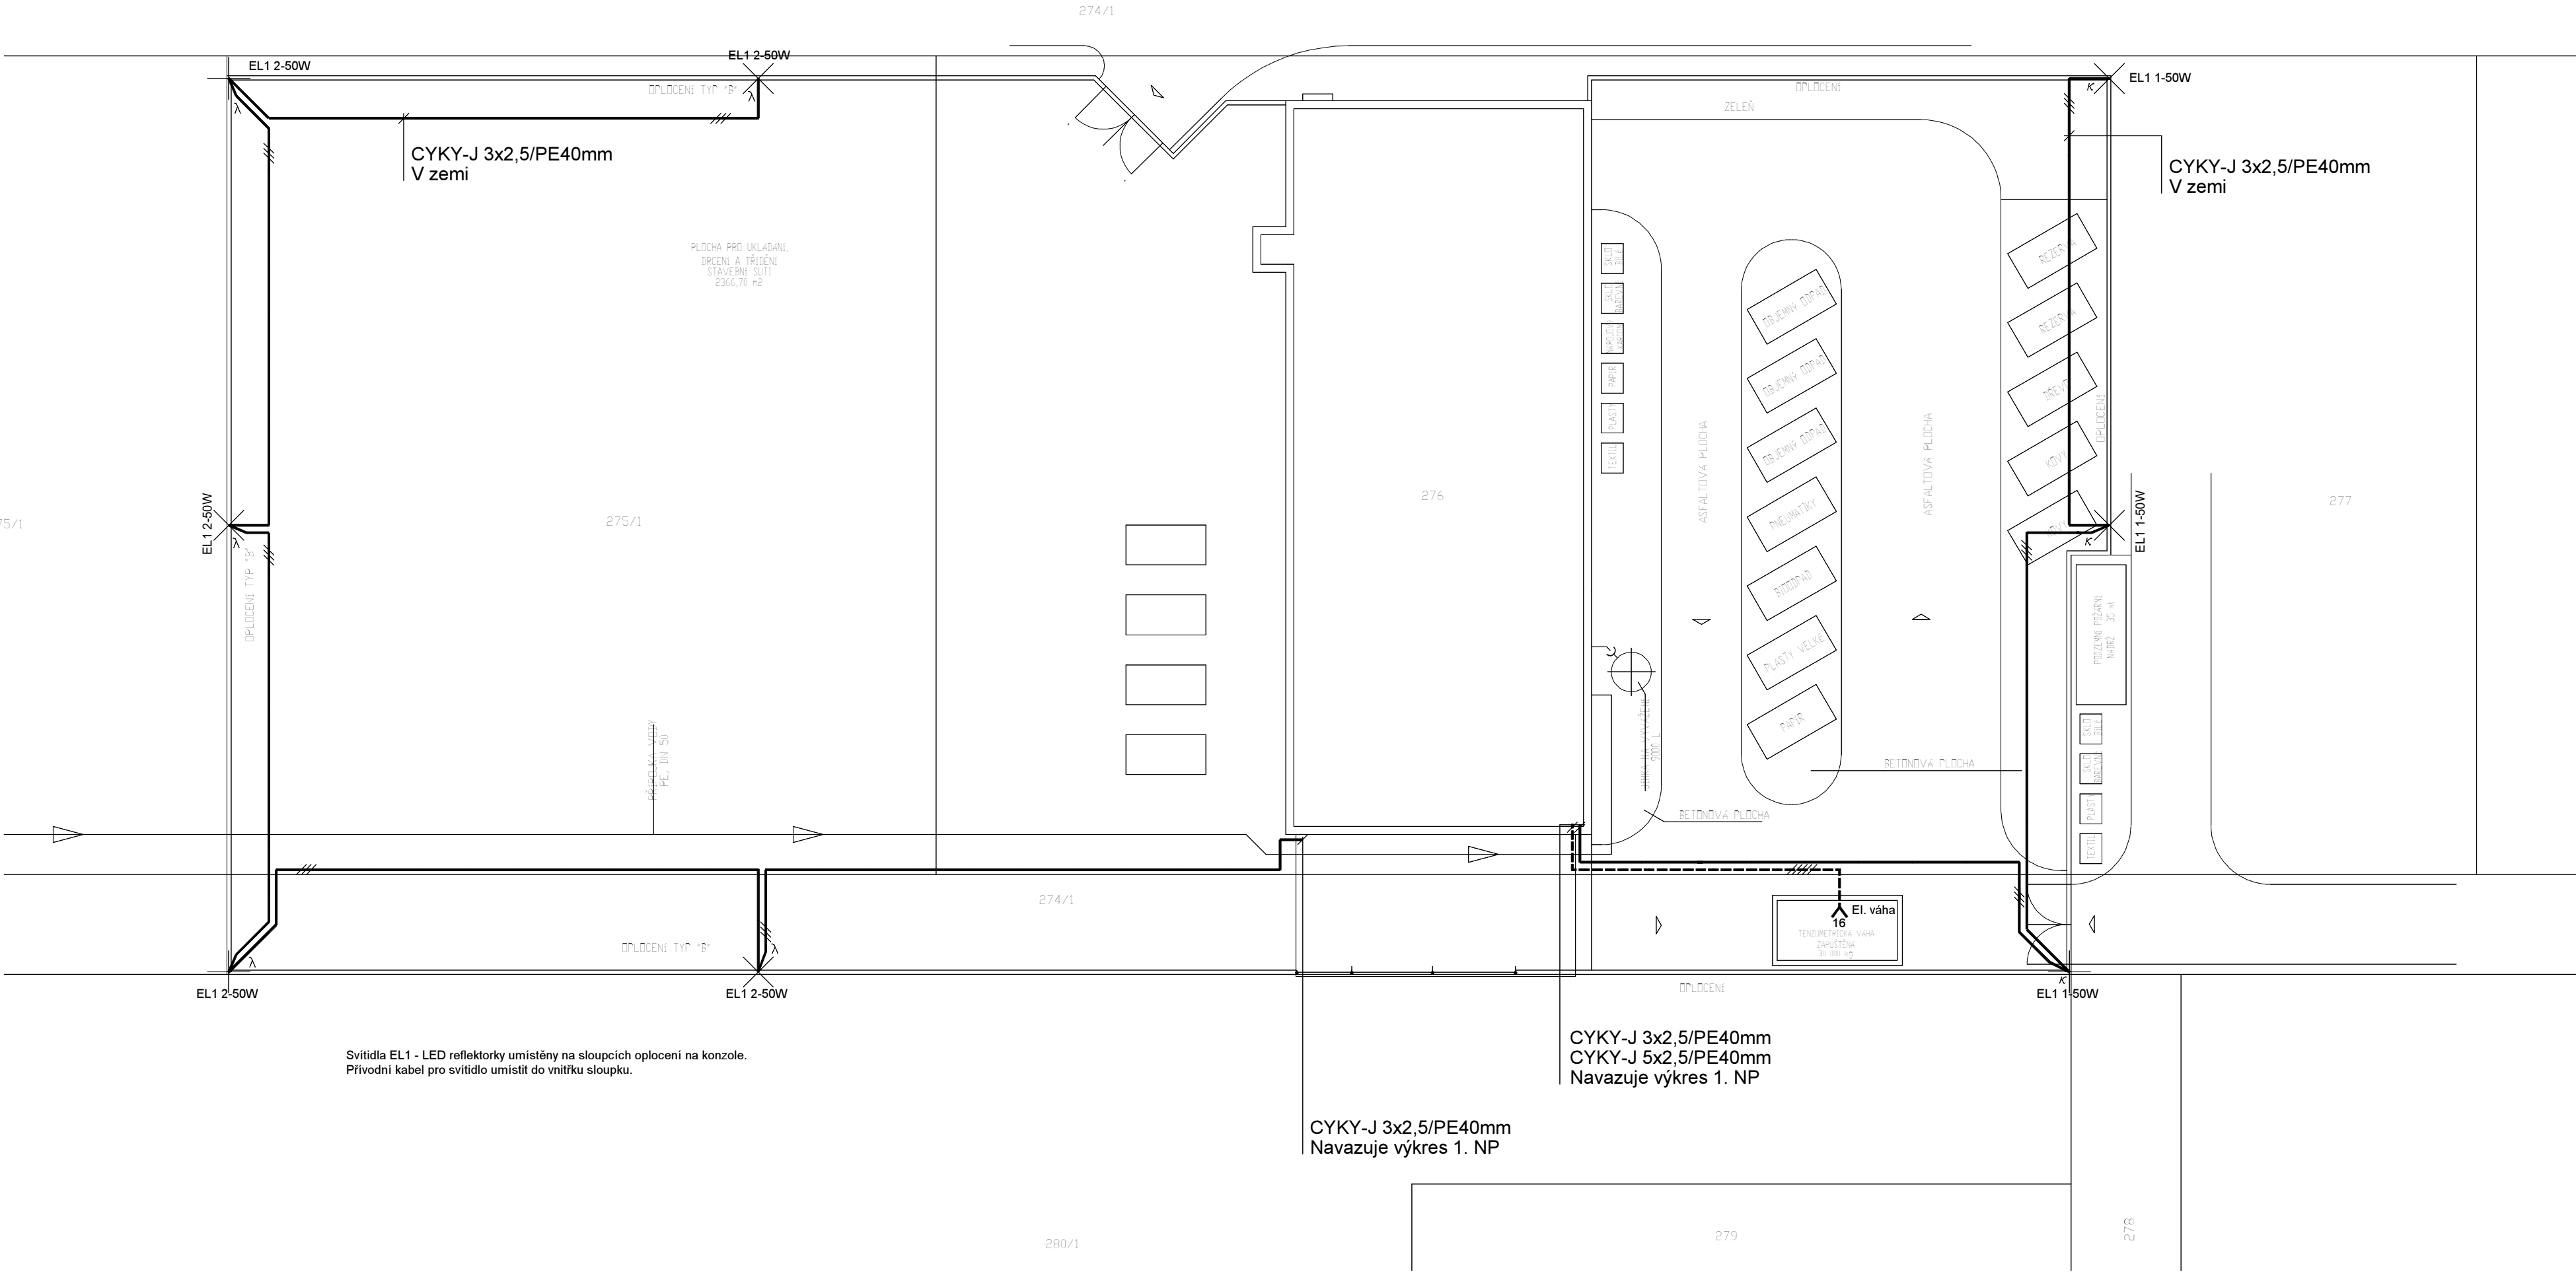

Veškeré výkopové práce budou prováděny po vytýčení všech stávajících inž. sítí na trasách výkopů a při splnění požadavků správců inž. sítí.

Montážní pokyny: viz technická zpráva

Ochrana před úrazem elektrickým proudem dle ČSN 332000-4-41 ed.2:
Rozvodná soustava: 3x230/400V, 50Hz stř., 3+PEN, TN-C, 3+PE+N, TN-S
- automatickým odpojením při poruše
doplňková ochrana proudovým chráničem
doplňková ochrana doplňujícím prospojováním

Vedoucí projektant	Zodpovědný projektant	Vypracoval/Kreslil	Projekční kancelář elektro Veselá 15 66902 Znojmo mobil: 731085634 projekce_kosik@seznam.cz Autorizace č. 1001753 IČ: 10113533 Licence programu #Q000810	
Ing. J. Kosík	Bc. J. Kosík	Bc. J. Kosík		
Kraj:	Jihomoravský	Místo:	Velký Karlov	
Investor:	Obec Velký Karlov, Velký Karlov 68, 671 28 Jaroslaviče			
Akce:	SBĚRNÝ DVŮR VELKÝ KARLOV SO 02 - STAVEBNÍ ÚPRAVY HALY VNITŘNÍ EL. INSTALACE		Zakázkové číslo 41/2017	
			Formát	6A4
			Stupeň	DPS
			Datum	08/2017
Výkres			Měřítko	Číslo výkresu
Situace			1:250	D 1.4.400.2