

SMLOUVA O DÍLO

kterou uzavřeli

na straně jedné: **SPORTES Svitavy s.r.o.**
IČO: 620 62 620, DIČ: CZ62062620
se sídlem **Tovární 677/28, Předměstí, 568 02 Svitavy**
společnost zapsaná v obchodním rejstříku vedeném Krajským soudem v Hradci Králové,
oddíl C, vložka 7388
zastoupena [REDAKCE]
- dále jen objednatel -

a

na straně druhé: **AKVAMONT Svitavy s.r.o.**
IČO: 150 35 221, DIČ: CZ15035221
sídlo: **Svitavy – Lačnov, Hlavní 426/4, 568 02**
zápis v rejstříku KS – OR Hradec Králové, oddíl C, vložka 697
zastoupen: J [REDAKCE]
bankovní účet číslo: Komerční banka a.s., pobočka Svitavy, č. ú. 136241591/0100
- dále jen zhotovitel -

I.

Předmět smlouvy

- 1.1. Zhotovitel se zavazuje provést na svůj náklad a nebezpečí pro objednatele dílo „**Oprava zpevněných ploch v areálu venkovního bazénu Svitavy**“ a objednatel se zavazuje dílo převzít a zaplatit cenu.
- 1.2. Dílo spočívá v provedení stavby v rozsahu stanoveném projektovou dokumentací pod názvem „Oprava zpevněných ploch v areálu venkovního bazénu Svitavy“ zpracovanou BETA - PROJEKT, s.r.o., Zadní 402/1a, Svitavy, v únoru 2019, číslo zakázky 61/2018/TP a v souladu se zadávací dokumentací výběrového řízení ohledně zadání veřejné zakázky, na základě kterého byla uzavřena tato smlouva o dílo. Shora uvedená projektová dokumentace se v této smlouvě označuje též jen jako „Projektová dokumentace“.
Projektová dokumentace je přílohou č. 1 této smlouvy a její nedílnou součástí.
- 1.3. Zhotovitel provede dílo v souladu s Cenovou nabídkou zhotovitele, která byla předložena v rámci výběrového řízení o zadání veřejné zakázky, na základě kterého byla uzavřena tato smlouva o dílo (dále jen „výběrové řízení“). Cenová nabídka zhotovitele je přílohou č. 2 této smlouvy a její nedílnou součástí.
- 1.4. Povinnost zhotovitele provést celé dílo dle této smlouvy zahrnuje zejména:
 - a) provedení veškerých prací a dodávek uvedených v přílohách č. 1 a č. 2,
 - b) zpracování projektové dokumentace skutečného provedení díla,
 - c) úklid místa pro provádění díla,
 - d) ověření polohy stávajících podzemních inženýrských sítí, včetně jejich případného vytyčení,
 - e) dopravu osob, materiálu, strojů a nářadí po celou dobu provádění díla.
- 1.5. Dílo musí splnit a být v souladu s harmonizovanými, platnými a doporučenými ČSN, zákony, vyhláškami, nařízeními vlády a jinými právními předpisy, zejména hygienickými, protipožárními a předpisy týkajícími se bezpečnosti práce, které se vztahují na provádění díla, na dobu jeho životnosti a jeho provozování.
- 1.6. Místem plnění je katastrální území Svitavy-předměstí, pozemkové parcely p.č. 75/6 a p.č. 75/11.
- 1.7. Dojde-li při provádění díla k jakýmkoliv změnám, doplňkům nebo rozšíření díla na základě požadavku objednatele, je objednatel povinen předat zhotoviteli soupis těchto změn, který zhotovitel ocení podle cenové úrovně a jednotkových cen použitých pro návrh ceny díla. Pokud se bude jednat o vícepráce, které v položkách nebyly oceněny pro návrh ceny díla, budou jednotlivé položky oceněny maximálně v cenách ceníku RTS v aktuální cenové úrovni období realizace díla, ponížené u každé položky o tolik procent, o kolik byla nižší celková cena díla bez DPH nabídnutá uchazečem v zadávacím či výběrovém řízení oproti celkové ceně díla označené jako předpokládaná hodnota veřejné zakázky (bez DPH) v zadávacím či výběrovém řízení; v případě, že celková cena díla bez DPH nabídnutá uchazečem byla stejná nebo vyšší

než předpokládaná hodnota veřejné zakázky (bez DPH), pak budou jednotlivé položky oceněny maximálně v cenách ceníku RTS v aktuální cenové úrovni období realizace díla. V odůvodněných případech se strany mohou dohodnout jinak. Veškeré vícepráce, změny, doplňky nebo rozšíření i omezení rozsahu díla musí být vždy písemně odsouhlaseny objednatelem formou dodatku. Dodatky budou vzestupně číslovány.

- 1.8. Bez předchozího písemného souhlasu objednatele nesmí být použity jiné materiály, ani technologie, ani provedeny jakékoli změny oproti Projektové dokumentaci, jejímu případnému upřesnění a přijaté Cenové nabídce zhotovitele. Současně se zhotovitel zavazuje a odpovídá za to, že při realizaci díla nepoužije žádný materiál, o kterém je v době jeho užití známo, že je škodlivý. Pokud tak zhotovitel učiní, je povinen na písemné vyzvání objednatele provést okamžitě nápravu a veškeré náklady s tím spojené nese zhotovitel.
- 1.9. Objednatel je oprávněn i v průběhu realizace požadovat záměny materiálů, výrobků, konstrukcí a technologií oproti původně navrženým a zhotovitel je povinen na tyto záměny přistoupit, přičemž tímto jednáním nesmí dojít k porušení zákona o zadávání veřejných zakázek. Požadavek na záměnu materiálů musí být písemný. Pokud v důsledku záměny materiálů dojde ke zvýšení či snížení ceny díla, strany si tyto rozdíly vypořádají, a to dodatkem ke smlouvě.
- 1.10. Objednatel si vyhrazuje právo doplnit rozsah díla o další práce a dodávky, a to i bez souhlasu zhotovitele, který je povinen tyto další práce a dodávky akceptovat a za úhradu provést. Objednatel si dále vyhrazuje právo jednostranně změnit rozsah díla (zejména ho omezit) a to i bez souhlasu zhotovitele. O neprovedené práce a dodávky (tzv. méněpráce) bude snížena cena díla. Zhotovitel je povinen na změnu rozsahu díla požadovanou objednatelem přistoupit. V případě změny rozsahu díla bude mezi smluvními stranami uzavřen dodatek.
- 1.11. Zhotovitel je povinen zajistit ve své péči a na své náklady veškeré poddodavatelské (tj. subdodavatelské) práce, pokud jejich provedení poddodavatelem (tj. subdodavatelem) tato smlouva umožňuje, a za jejich provedení odpovídá objednateli tak, jako by je prováděl sám zhotovitel.
- 1.12. Zhotovitel potvrzuje, že se v plném rozsahu seznámil s Projektovou dokumentací, rozsahem a povahou díla, že jsou mu známy veškeré technické, kvalitativní a jiné podmínky nezbytné k realizaci díla a že disponuje takovými kapacitami a odbornými znalostmi, které jsou k provedení díla nezbytné.
- 1.13. Podmínkou předání díla je i předání příslušných dokladů o provedených zkouškách a revizích, použitých materiálech (prohlášení o shodě dle zákona č. 22/1997 Sb., ve znění pozdějších změn) a ostatních dokladů, vyplývajících z Projektové dokumentace.
- 1.14. V případě rozporu mezi smlouvou a jejími přílohami mají vždy přednost ujednání této smlouvy. V případě rozporu mezi přílohami navzájem má přednost příloha s nižším číslem.

II.

Čas plnění

- 2.1. Zhotovitel zahájí práce na realizaci díla dne 9.9.2019.
- 2.2. Zhotovitel se zavazuje provést dílo do 15.11.2019.
- 2.3. V případě, že zhotovitel bude v prodlení s provedením díla, je povinen uhradit objednateli smluvní pokutu ve výši 0,1 % z Celkové ceny díla za každý den prodlení.
- 2.4. Zhotovitel je oprávněn přerušit provádění díla v případě trvání nepříznivých klimatických podmínek. Nepříznivými klimatickými podmínkami se rozumí takové vnější podmínky, které neumožní dodržení stanovených technologických postupů při provádění díla. Dobu trvání nepříznivých klimatických podmínek potvrdí strany vždy zápisem ve stavebním deníku. V případě, že se strany neshodnou na tom, zda nastaly nepříznivé klimatické podmínky, rozhoduje stanovisko objednatele.

III.

Cena díla

- 3.1. Celková cena díla byla dohodnuta ve výši **2 585 877,- Kč** (v této smlouvě označeno též jako „Celková cena díla“). Cena díla nezahrnuje daň z přidané hodnoty (dále jen „DPH“).
- 3.2. Strany si potvrzují, že veškeré plnění dle této smlouvy bude poskytnuto v režimu přenesené daňové povinnosti dle § 92e zákona o dani z přidané hodnoty.

Pokud by byl plátcem DPH v případě některých částí díla zhotovitel, pak bude u příslušné části Celkové ceny díla připočtena DPH v zákonné výši a objednatel se zavazuje částku odpovídající DPH zaplatit.

- 3.3. Celková cena díla je stanovena na základě Cenové nabídky zhotovitele a je cenou nejvýše přípustnou. Celková cena díla může být změněna pouze z objektivních a nepředvídatelných důvodů, a to za níže uvedených podmínek:
- pokud po podpisu této smlouvy a před uplynutím doby pro provedení díla dojde ke změně přenesené daňové povinnosti nebo ke změnám sazeb DPH;
 - pokud se při provádění díla vyskytnou skutečnosti, které nebyly v době sjednání této smlouvy známy, zhotovitel je nezavinil ani nemohl předvídat a tyto skutečnosti mají prokazatelný vliv na sjednanou cenu díla.
- 3.4. Veškeré vícepráce, změny, doplňky nebo rozšíření i omezení rozsahu díla musí být vždy před jejich faktickou realizací písemně odsouhlaseny objednatelem formou dodatku. Pokud zhotovitel provede některé z těchto prací či dodávek bez předchozího písemného souhlasu objednatele ve formě dodatku, má objednatel právo odmítnout jejich úhradu a to i v případě, dojde-li k odstoupení od smlouvy, a může požadovat odstranění takovýchto prací či dodávek.

IV.

Fakturace, splatnost ceny

- 4.1. V průběhu provádění díla nebude objednatel poskytovat zhotoviteli žádné zálohy.
- 4.2. Veškeré provedené práce a dodávky budou 1x měsíčně fakturovány. Před vystavením faktury zhotovitel předloží objednateli nebo zástupci pro věci technické objednatele vždy nejpozději do 5-tého dne měsíce následujícího po měsíci, v němž byly práce provedeny, soupis takto provedených prací a dodávek oceněný v souladu s Cenovou nabídkou. Po odsouhlasení soupisu provedených prací a dodávek zástupcem pro věci technické objednatele vystaví zhotovitel fakturu. Dnem uskutečnění zdanitelného plnění je vždy poslední den kalendářního měsíce, za který je soupis zpracován a odsouhlasen.
- 4.3. Po provedení díla vystaví zhotovitel fakturu ke dni předání díla. Přílohou této faktury musí být též předávací protokol díla.
- 4.4. Nedílnou součástí každého vyhotovení faktury musí být soupis provedených prací a dodávek odsouhlasený zástupcem pro věci technické objednatele. Bez tohoto odsouhlaseného soupisu prací a dodávek je faktura neúplná a objednatel není povinen ji proplatit.
- 4.5. Nedojde-li mezi oběma stranami k dohodě při odsouhlasení množství nebo druhu provedených prací a dodávek, je zhotovitel oprávněn fakturovat pouze práce a dodávky, u kterých nedošlo k rozporu.
- 4.6. Splatnost faktur činí 30 dnů ode dne, kdy zhotovitel doručí oprávněně vystavenou fakturu včetně příloh objednateli.
- 4.7. Objednatel uhradí vystavené faktury maximálně do výše 90 % Celkové ceny díla. Zbývající neuhrazenou část (t.j. výsledně 10 % z Celkové ceny díla) – tzv. pozastávku uhradí objednatel zhotoviteli po provedení díla a po odstranění případných vad a nedodělků díla uvedených v předávacím protokolu, kterým zhotovitel dílo předá objednateli a objednatel dílo převezme.
- 4.8. Faktury musí formou a obsahem odpovídat zákonu o účetnictví a musí mít náležitosti daňového dokladu.
- 4.9. Dojde-li ze strany objednatele k prodlení při úhradě faktury, je objednatel povinen zaplatit zhotoviteli úrok z prodlení ve výši 0,03 % z dlužné částky za každý den prodlení.
- 4.10. Objednatel si vyhrazuje právo kontroly dodacích listů (vč. technických listů) veškerých materiálů. Pokud toto svoje právo bude chtít uplatnit, je povinen o to způsobem uvedeným v článku XI. písemně požádat zhotovitele s uvedením toho, které materiály požaduje doložit.
- 4.11. V případě, že objednateli vznikne dle této smlouvy nárok na smluvní pokutu vůči zhotoviteli, je objednatel oprávněn vystavit penalizační fakturu a jednostranně započítat tuto svoji pohledávku vůči pohledávkám zhotovitele. Objednatel je oprávněn kdykoliv započíst své i nesplatné pohledávky vůči zhotoviteli proti pohledávkám zhotovitele vůči objednateli z této smlouvy.

V.

Předání a převzetí dokumentace

- 5.1. Objednatel protokolárně předá zhotoviteli 1 vyhotovení Projektové dokumentace bez soupisu stavebních prací, dodávek a služeb.
- 5.2. Zhotovitel měl před podpisem této smlouvy již Projektovou dokumentaci k dispozici v elektronické podobě v rámci výběrového řízení a tuto si pečlivě prověřil.
- 5.3. Zhotovitel je povinen předat objednateli nejpozději v den předání díla dvě vyhotovení projektové dokumentace skutečného provedení díla.
- 5.4. Předání projektové dokumentace skutečného provedení díla je podmínkou pro převzetí díla objednatelem.

VI.

Stavební deník

- 6.1. Zhotovitel je povinen ode dne převzetí staveniště vést o pracích, které na díle provádí, stavební deník, do kterého je povinen zapisovat všechny skutečnosti rozhodné pro plnění smlouvy. Zejména je povinen do něj zapisovat údaje o časovém postupu prací, o jejich jakosti, počty osob na stavbě apod. Povinnost vést stavební deník končí předáním a převzetím díla; v případě, že dílo bude převzato s vadami či nedodělkami, končí povinnost vést stavební deník až okamžikem odstranění poslední z takových vad a nedodělků.
- 6.2. Stavební deník musí mít náležitosti uvedené ve stavebním zákoně a jeho prováděcích předpisech.
- 6.3. Veškeré listy stavebního deníku musí být vzestupně očíslovány.
- 6.4. Zápisy do stavebního deníku čitelně zapisuje a podepisuje zástupce pro věci technické zhotovitele vždy ten den, kdy byly práce provedeny, nebo v den, kdy nastaly okolnosti, které jsou předmětem zájmu, resp. jsou z pohledu provádění díla významné. Mezi jednotlivými záznamy ve stavebním deníku nesmí být vynechána volná místa. Mimo zástupce pro věci technické zhotovitele může do stavebního deníku provádět potřebné záznamy pouze objednatel, zástupce pro věci technické objednatele, příslušné orgány státní správy a osoby určené právními předpisy.
- 6.5. Nesouhlasí-li zhotovitel se zápisem, který učinil objednatel nebo jeho zástupce do stavebního deníku, musí k tomuto zápisu připojit svoje stanovisko nejpozději do 3 pracovních dnů, jinak se má za to, že s uvedeným zápisem souhlasí.
- 6.6. Objednatel je povinen vyjadřovat se k zápisům ve stavebním deníku učiněným zhotovitelem nejpozději do 5 pracovních dnů.
- 6.7. Zápis ve stavebním deníku není změnou smlouvy, ale může sloužit jako podklad pro vypracování dodatku a změn smlouvy.

VII.

Staveniště

- 7.1. Staveništěm se rozumí vždy prostor určený Projektovou dokumentací či jiným dokumentem pro provádění díla a pro zařízení staveniště.
- 7.2. Objednatel předá zhotoviteli staveniště v den zahájení prací na díle, nedohodnou-li se strany jinak. O předání staveniště sepíší strany písemný zápis.
- 7.3. Zhotovitel je povinen zajistit řádné vytyčení staveniště a během provádění díla řádně pečovat o základní směrové a výškové body a to až do předání díla objednateli.
- 7.4. Zhotovitel je povinen seznámit se po převzetí staveniště s rozmístěním a trasou případných podzemních vedení v prostoru staveniště a tyto vytyčit a ochránit tak, aby v průběhu provádění díla nedošlo k jejich poškození.
- 7.5. Zhotovitel je povinen zajistit si veškerá povolení k užívání veřejných ploch a k zásahům do veřejných komunikací na své náklady, pokud je bude potřebovat, a uhradit ze svého veškeré případné poplatky s tím spojené.
- 7.6. Jestliže v souvislosti se zahájením prací na díle bude třeba umístit nové nebo přemístit stávající dopravní značky podle předpisů o pozemních komunikacích, provede toto zhotovitel po předchozím souhlasu správce komunikací a příslušného správního orgánu. Zhotovitel dále odpovídá i za umístění, přemísťování a udržování dopravních značek v souvislosti s průběhem provádění díla.

- 7.7. Zhotovitel je povinen udržovat na převzatém staveništi pořádek a čistotu a je povinen odstraňovat odpady a nečistoty vzniklé při provádění díla. Pokud dojde ke znečištění komunikace vlivem provádění díla, musí ji zhotovitel neprodleně vyčistit.
- 7.8. Objednatel má právo ne zahájit přejímací řízení díla, není-li na staveništi pořádek, zejména není-li odklizen veškerý zbylý materiál nebo není-li odstraněn ze staveniště odpad vzniklý při stavebních pracích apod.
- 7.9. Nejpozději do 7 dnů po předání a převzetí díla je zhotovitel povinen odstranit zařízení staveniště a vyklidit staveniště. Pokud staveniště v dohodnutém termínu nevyklidí nebo pokud ho neupraví do sjednaného stavu, je zhotovitel povinen zaplatit objednateli smluvní pokutu ve výši 1 000,- Kč za každý den prodlení s plněním takové povinnosti.
- 7.10. Zhotovitel je povinen do 1 týdne po převzetí staveniště zajistit a umístit na své náklady na místě určeném objednatelům informační tabuli o minimálním rozměru 1 m x 2 m, s uvedením následujících údajů:
- označení stavby
 - název stavebníka
 - způsob provádění stavby (dodavatelsky)
 - název zhotovitele
 - jméno osoby odpovědné za odborné vedení realizace stavby
 - termín dokončení stavby.

Případné další požadavky na obsah a formu informačního tabule předá objednatel zhotoviteli nejpozději v den předání a převzetí staveniště. Pokud ve stanoveném termínu zhotovitel neumístí ve stanovené lhůtě na své náklady na určeném místě tuto informační tabuli s uvedenými náležitostmi, je zhotovitel povinen zaplatit objednateli smluvní pokutu ve výši 1 000,- Kč za každý den prodlení.

VIII.

Podmínky provádění díla ve vazbě na zajištění řádného plnění

- 8.1. Objednatel je po celou dobu provádění díla jeho vlastníkem.
- 8.2. Nebezpečí škody na díle nese po celou dobu provádění díla zhotovitel.
- 8.3. Zhotovitel bude při provádění díla respektovat a plnit podmínky stanovené pro provádění díla dotčenými orgány státní správy a správci inženýrských sítí.
- 8.4. Zhotovitel je povinen během provádění díla informovat objednatele o veškerých skutečnostech rozhodných pro řádné provádění díla. V průběhu provádění díla bude objednatel svolávat kontrolní dny, a to zpravidla 1x za 14 dní.
- Kontrolních dnů se budou účastnit:
- zástupce pro věci technické objednatele,
 - zástupce pro věci technické zhotovitele,
 - zpracovatel Projektové dokumentace,
 - osoby přizvané k účasti některou ze shora uvedených osob.
- Z kontrolních dnů budou pořizovány písemné zápisy v českém jazyce, přičemž těmito nelze měnit tuto smlouvu ani její přílohy.
- 8.5. Zhotovitel je při provádění díla povinen postupovat s náležitou odbornou péčí tak, aby nezpůsobil škodu objednateli, ani třetím osobám. Zhotovitel je povinen při provádění díla zajistit, aby se v místě provádění díla nepohybovaly neoprávněné osoby.
- 8.6. Zhotovitel je povinen alespoň 3 pracovní dny předem písemně (nikoli jen zápisem ve stavebním deníku, i když do něj se výzva také запиše) nebo e-mailem současně na adresy uvedené ve stavebním deníku vyzvat objednatele ke kontrole a prověření prací, které budou v dalším postupu zakryty nebo se stanou nepřístupnými. Neučiní-li tak, je povinen na žádost objednatele, učiněnou kdykoli, odkrýt práce, které byly zakryty nebo které se staly nepřístupnými, a to na svůj náklad.
- 8.7. Zhotovitel v plné míře odpovídá za bezpečnost a ochranu všech svých zaměstnanců a poddodavatelů v prostoru staveniště a zabezpečí jejich vybavení ochrannými pracovními pomůckami a jejich poučení dle příslušných právních předpisů. Dále se zhotovitel zavazuje dodržovat veškeré hygienické předpisy a předpisy z oblasti BOZP, z oblasti ochrany životního prostředí a protipožárních předpisů.
- 8.8. Zhotovitel je povinen poskytovat součinnost koordinátorovi BOZP objednatele vykonávajícího činnost dle zákona č. 309/2006 Sb., ve znění pozdějších změn, pokud koordinátora BOZP objednatel určí.

- 8.9. Veškeré odborné práce musí vykonávat zaměstnanci zhotovitele nebo jeho poddodavatelů mající příslušnou kvalifikaci. Doklad o kvalifikaci zaměstnanců či poddodavatelů je zhotovitel na požádání objednatele povinen doložit.
- 8.10. Zhotovitel je povinen být kvalifikovaný pro provedení díla (plnění veřejné zakázky) po celou dobu provádění díla, a to v rozsahu, v jakém prokázal svoji kvalifikaci v rámci výběrového řízení. Doklady o kvalifikaci je zhotovitel povinen na požádání objednatele doložit ve lhůtě 10 pracovních dnů ode dne žádosti objednatele. Nepředloží-li zhotovitel doklad o kvalifikaci ve stanovené lhůtě, zavazuje se zaplatit objednateli smluvní pokutu ve výši 50 000,- Kč za každý nepředložený doklad a objednatel je též oprávněn od této smlouvy odstoupit.
- 8.11. Zhotovitel není oprávněn provádět část díla, kterou měl provádět poddodavatel, prostřednictvím kterého zhotovitel prokazoval kvalifikaci ve výběrovém řízení, sám nebo jiným poddodavatelem nesplňujícím příslušnou kvalifikaci. V případě, že se zhotovitel rozhodne změnit poddodavatele, prostřednictvím kterého prokazoval kvalifikaci ve výběrovém řízení, je povinen tuto skutečnost předem písemně oznámit objednateli. Zhotovitel je současně s oznámením povinen objednateli prokázat, že nový poddodavatel splňuje příslušnou kvalifikaci ve stejném rozsahu, v jakém ji zhotovitel prokazoval objednateli ve výběrovém řízení, a to v souladu s pravidly stanovenými v § 83 a/nebo § 85 zákona č. 134/2016 Sb., o zadávání veřejných zakázek. Pokud by poddodavatel navržený zhotovitelem nesplňoval příslušnou kvalifikaci, ale zhotovitel by jeho prostřednictvím začal provádět dílo, resp. jeho část, je objednatel oprávněn odstoupit od této smlouvy.
V případě, že zhotovitel poruší kterékoliv ujednání uvedené v tomto bodě 8.11., zavazuje se zaplatit objednateli smluvní pokutu ve výši 100 000,- Kč.
- 8.12. Zhotovitel je povinen při provádění díla dodržovat platné ČSN a bezpečnostní předpisy a další obecně závazné právní předpisy, které se týkají jeho činnosti. Pokud porušením těchto předpisů nebo prováděním díla vznikne komukoliv škoda, je zhotovitel povinen škodu bez zbytečného odkladu odstranit a není-li to možné, tak finančně nahradit. Veškeré náklady s tím spojené nese zhotovitel.
- 8.13. Zhotovitel je povinen v každém okamžiku zajistit dílo, materiál a své stroje či nářadí nutné k provádění díla a zařízení staveniště proti poškození, ztrátě a krádeži.
- 8.14. Zhotovitel je povinen být pojištěn pro případ pojistných událostí souvisejících s prováděním díla po celou dobu provádění díla, a to minimálně pojištěním odpovědnosti za škody způsobené jeho činností, včetně možných škod způsobených zaměstnanci zhotovitele a krádeží. Zhotovitel je povinen pojištit předmět díla na své náklady po dobu, kdy nese nebezpečí škody na díle, a to mimo jiné i živelním pojištěním. Veškeré pojištění musí být sjednáno s limitem nejméně 1 500 000,- Kč. Zhotovitel je povinen uvedené pojištění platně a účinně sjednat a po celou dobu provádění díla ho udržovat v platnosti a účinné. Doklady prokazující existenci pojištění se stanoveným obsahem a rozsahem je zhotovitel povinen na požádání předložit objednateli do 5 dnů od obdržení výzvy objednatele.
Pokud zhotovitel předmětné pojištění nesjedná vůbec a nebo ho sjedná, ale v rozporu s požadavky této smlouvy, nebo nedoloží jeho existenci objednateli nebo ve stanovené lhůtě, zavazuje se zhotovitel zaplatit objednateli smluvní pokutu ve výši 20 000,- Kč; v takovém případě má objednatel též právo od této smlouvy odstoupit.
- 8.15. Objednatel je oprávněn kdykoliv během provádění díla provádět kontrolu provádění díla a v případě, že zjistí nedostatky plnění, stanoví zhotoviteli termín k nápravě. Pokud zhotovitel poruší tyto pokyny objednatele, je objednatel oprávněn od této smlouvy odstoupit.
- 8.16. Zhotovitel předloží prohlášení o shodě dle zákona č. 22/1997 Sb., ve znění pozdějších předpisů, u materiálů připravených pro provádění díla, a to ještě před jeho zabudováním do díla. Nepředloží-li toto prohlášení o shodě, nesmí materiál zabudovat do díla, a pokud tak v rozporu s touto povinností učiní, je povinen tento materiál na své náklady z díla odstranit, a to na základě výzvy objednatele.

IX. Předání díla

- 9.1. Po provedení díla zhotovitel objednateli dílo předá. Dílo je provedeno dnem podpisu předávacího protokolu, kterým zhotovitel dílo předá a objednatel dílo převezme.
- 9.2. Zhotovitel je povinen předat objednateli dílo na staveništi, nedohodnou-li se strany jinak.
- 9.3. Zhotovitel je povinen způsobem uvedeným v článku XII. oznámit objednateli alespoň 3 dny předem den, v němž bude dílo připraveno k předání (resp. k zahájení přejímacího řízení) a v němž současně budou

objednateli předloženy veškeré doklady, na jejichž předložení je vázáno převzetí díla objednatelem. Pokud ve výše specifikovaný den budou předloženy veškeré výše zmíněné doklady a dílo nebude vykazovat zcela zjevné či jinak zřejmé vady či nedodělky, objednatel v uvedený den zahájí přejímací řízení.

- 9.4. Jestliže zhotovitel oznámí objednateli, že je dílo připraveno k předání a při přejímacím řízení se zjistí, že dílo není podle podmínek smlouvy připraveno k předání nebo nejsou předloženy všechny doklady, na jejichž předložení je vázáno převzetí díla objednatelem, je zhotovitel povinen uhradit objednateli smluvní pokutu ve výši 5 000,- Kč za každé porušení.
- 9.5. Zhotovitel je povinen připravit a doložit v rámci přejímacího řízení díla:
- zápisy a osvědčení o provedených zkouškách použitých materiálů,
 - zápisy o prověření prací a konstrukcí zakrytých v průběhu prací,
 - stavební deník.
- Bez dokladů označených v této smlouvě jako doklady, bez jejichž předložení není objednatel povinen dílo převzít, nelze považovat dílo za provedené.
- 9.6. O předání díla sepíší obě smluvní strany v místě předání díla předávací protokol, který bude obsahovat zejména tyto náležitosti:
- označení smluvních stran,
 - prohlášení objednatele o tom, že si dílo prohlédl a toto přebírá, nebo popis vad a prohlášení objednatele, že dílo z důvodu těchto vad nepřebírá,
 - datum podpisu předávacího protokolu,
 - podpis objednatele nebo jím pověřené osoby,
 - podpis zhotovitele nebo jím pověřené osoby.
- 9.7. Jestliže budou při předání díla zjištěny jakékoliv vady nebo nedodělky, objednatel dílo od zhotovitele nemusí převzít. Pokud objednatel od zhotovitele dílo nepřevzme, stanoví v předávacím protokolu, mimo důvodů pro nepřevzetí díla i náhradní lhůtu k předání díla. O předání díla v náhradním termínu bude rovněž sepsán předávací protokol.
- 9.8. V případě, že objednatel převezme dílo, i když toto bude vykazovat vady a nedodělky, uvedou se tyto vady a nedodělky v předávacím protokolu spolu s termínem jejich odstranění. Po odstranění vad a nedodělků bude rovněž pořízen zápis.
- 9.9. Zhotovitel je povinen v objednatel stanovené lhůtě odstranit i ty vady a nedodělky, o nichž tvrdí, že za ně neodpovídá. Náklady na jejich odstranění v těchto sporných případech nese až do rozhodnutí soudu zhotovitel.
- 9.10. V případě, že zhotovitel neodstraní vady díla ve lhůtě uvedené v předávacím protokolu, zavazuje se zaplatit smluvní pokutu ve výši 700,- Kč denně za každou vadu, s jejímž odstraněním bude v prodlení.

X.

Záruka za jakost

- 10.1. Zhotovitel poskytuje záruku za jakost díla. Záruční doba činí **60 měsíců**.
- 10.2. Záruční doba díla počne běžet dnem podpisu předávacího protokolu díla.
- 10.3. Objednatel je povinen vady u zhotovitele reklamovat způsobem dohodnutým v článku XII. této smlouvy.
- 10.4. V případě havárie bránící užívání díla budou reklamované vady odstraněny okamžitě, nejpozději do 24 hodin od nahlášení. Zde postačí telefonická reklamace s tím, že následně se reklamace provede i způsobem uvedeným v bodě 10.3. Telefonní čísla na zhotovitelovu havarijní službu nebo servisního technika a e-mailové spojení pro účely reklamací havárií (pokud bude jiné než to, co je uvedeno v článku XII.) předá zhotovitel objednateli při předání díla, jinak není objednatel povinen dílo převzít.
- 10.5. U vad, které nebudou havárií, je zhotovitel povinen nejpozději do 5-ti kalendářních dnů po obdržení reklamace reklamovanou vadu prověřit a písemně oznámit objednateli, zda reklamaci uznává, jakou lhůtu navrhuje k odstranění vady, nebo z jakých důvodů reklamaci neuznává. Pokud tak neučiní, má se za to, že reklamaci objednatele uznává.
- 10.6. Reklamaci lze uplatnit nejpozději poslední den běhu záruční doby, přičemž i reklamace odeslaná objednatelem v poslední den záruční doby se považuje za včas uplatněnou.
- 10.7. Zhotovitel je vždy povinen nastoupit k odstranění reklamované vady nejpozději do 10-ti dnů po obdržení reklamace, pokud nebude písemně dohodnuta lhůta jiná, a to i v případě, že reklamaci neuznává.

Pokud se zhotovitel dostane do prodlení s plněním této povinnosti, je povinen zaplatit objednateli smluvní pokutu ve výši 300,- Kč za každý den prodlení (tj. za každý den, o který nastoupí později) a jednotlivou vadu.

- 10.8. Zhotovitel je vždy povinen odstranit reklamovanou vadu formou opravy (nebude-li dohodnuto jinak) nejpozději do 30-ti dnů po obdržení reklamace (s výjimkou uvedenou pod bodem 10.4.), pokud nebude písemně dohodnuta lhůta jiná, a to i v případě, že reklamaci neuznává.
Pokud se zhotovitel dostane do prodlení s odstraněním reklamovaných vad, je povinen zaplatit objednateli smluvní pokutu ve výši 700,- Kč za každý den prodlení a jednotlivou vadu. Náklady na odstranění reklamované vady nese zhotovitel i ve sporných případech až do rozhodnutí soudu.
- 10.9. Nenastoupí-li zhotovitel k odstranění reklamované vady ani do 15-ti dnů po obdržení reklamace objednatele anebo neodstraní-li reklamovanou vadu ve stanovené lhůtě, je objednatel oprávněn pověřit odstraněním vady jinou, k tomu způsobilou, třetí osobu na náklady zhotovitele. Rozhodnutí o způsobilosti této třetí strany je plně v kompetenci objednatele s tím, že záruka za jakost díla tímto není nijak dotčena.
- 10.10. Prokáže-li se ve sporných případech, že objednatel reklamoval neoprávněně, tzn. že jím reklamovaná vada nevznikla z důvodů na straně zhotovitele a že se na ni nevztahuje záruka, nebo že vadu způsobil nevhodným užíváním díla objednatel, je objednatel povinen uhradit zhotoviteli veškeré náklady, které zhotovitel účelně vynaložil při odstraňování takových neoprávněně reklamovaných vad.

XI.

Ostatní ujednání

- 11.1. Žádné ujednání o smluvní pokutě dle této smlouvy se nedotýká nároku objednatele požadovat v plné výši náhradu škody způsobené porušením povinnosti zhotovitele, na kterou se vztahuje smluvní pokuta.
- 11.2. Zhotovitel je oprávněn své pohledávky vůči objednateli vyplývající z této smlouvy postoupit na třetí osobu či zastavit třetí osobě pouze s předchozím písemným souhlasem objednatele.
- 11.3. Při neplnění ujednání této smlouvy zhotovitelem je objednatel oprávněn, v nezbytně nutných případech, zejména pokud by byl ohrožen život, zdraví nebo majetek osob, zasáhnout a to na náklady zhotovitele. Rozumí se tím především, že objednatel provede nebo jinak zajistí provedení některých částí díla, pomocných nebo vedlejších prací, bezpečnostních opatření apod. Takovýmto zásahem do díla zhotovitele provedeným objednatel nebo třetí osobou na základě pokynu objednatele nejsou dotčeny žádné povinnosti zhotovitele dle této smlouvy. Takový zásah rovněž nezbavuje zhotovitele odpovědnosti z jím převzaté záruky dle této smlouvy.

XII.

Adresy pro doručování a zástupci pro věci technické

- 12.1. Adresy pro doručování:

Adresa a e-mail objednatele jsou:

SPORTES Svitavy s.r.o.

Adresa: Tovární 677/28, Předměstí, 568 02 Svitavy

e-mail: sportes@svitavy.cz a současně [REDACTED]

datová schránka: nyda4th

Adresa a e-mail zhotovitele jsou:

AKVAMONT Svitavy s.r.o.

Adresa: Svitavy – Lačnov, Hlavní 426/4, 568 02 Svitavy

e-mail: [REDACTED] a současně info@akvamont.cz

nebo jiné adresy nebo e-mailové adresy, které budou druhé straně způsobem dle tohoto článku oznámeny.

- 12.2. Veškerá oznámení, výzvy, reklamace a jiné úkony dle této smlouvy mohou být zaslány písemně doporučenou poštou nebo e-mailem na adresy shora dohodnuté. Pokud má smluvní strana datovou schránku, pak lze doručovat i prostřednictvím datové schránky.
- 12.3. Zástupcem pro věci technické objednatele je [REDACTED] nebo jiná osoba, kterou objednatel určí.
Zástupce pro věci technické objednatele je oprávněn provádět rozhodnutí týkající se např.:
- pozastavení provádění prací na díle nebo jeho části, nebo pozastavení provádění díla jako celku,

- předběžných rozhodnutí týkajících se projekčních změn díla, včetně rozšíření nebo omezení rozsahu díla,

a dále je též oprávněn k převzetí díla a k podpisu předávacích protokolů a zápisů dle této smlouvy o dílo. Zástupem objednatele pro koordinaci prací je [REDACTED]

- 12.4. Zástupcem pro věci technické zhotovitele je [REDACTED], nebo jiná osoba, kterou zhotovitel určí.

Zástupce pro věci technické zhotovitele je touto smlouvou pověřen k vyřizování a řešení technických problémů, řízením prací, koordinací poddodavatelů a řešením všech problémů souvisejících s realizací díla.

- 12.5. Zástupci pro věci technické nejsou oprávněni uzavírat jakékoliv dodatky ke smlouvě či rozhodovat o změnách smlouvy.

XIII.

Změna a ukončení smlouvy

- 13.1. Tato smlouva může být měněna pouze písemnými dodatky podepsanými oběma smluvními stranami, když dané ujednání musí být výslovně nazváno „Dodatek“. Jiné zápisy, protokoly apod. se za změnu smlouvy nepovažují a nejsou jí.
- 13.2. Nastanou-li u některé ze stran skutečnosti bránící řádnému plnění této smlouvy, zavazuje se to příslušná strana bez zbytečného odkladu oznámit druhé straně a vyvolat vzájemná jednání k vyřešení daného problému.
- 13.3. Strany vylučují možnost postoupení této smlouvy ve smyslu § 1895 a násl. občanského zákoníku třetí osobě.
- 13.4. Objednatel i zhotovitel mají právo odstoupit od této smlouvy nebo od její části, která doposud nebyla splněna, v případech stanovených touto smlouvou a právními předpisy. Odstoupení od smlouvy musí mít písemnou formu.
- 13.5. Za porušení smlouvy podstatným způsobem, v jehož důsledku může objednatel odstoupit od smlouvy nebo její části, pokládají smluvní strany zejména porušení těchto smluvních povinností:
- prodlení zhotovitele s provedením díla o více než 10 dnů,
 - příslušný insolvenční soud vydá rozhodnutí o úpadku zhotovitele nebo zamítne insolvenční návrh pro nedostatek majetku zhotovitele jako dlužníka.
- 13.6. Objednatel má právo jednostranně odstoupit od této smlouvy v případě, že v důsledku působení vyšší moci či jiných objektivně zdůvodnitelných okolností dojde ke změně poměrů, z nichž objednatel vycházel při zadání zakázky.
- 13.7. Pokud objednatel odstoupí od této smlouvy z důvodů jsoících na straně zhotovitele, zavazuje se zhotovitel uhradit objednateli veškerou na straně objednatele vzniklou škodu.

XIV.

Závěrečná ustanovení

- 14.1. Tato smlouva a právní poměry jí založené se řídí zákonem č. 89/2012 Sb., občanským zákoníkem.
- 14.2. Smlouva nabývá platnosti dnem jejího podpisu oběma smluvními stranami a účinnosti nabývá uveřejněním v registru smluv.
- 14.3. Nedílnou součástí této smlouvy jsou:
- příloha č. 1 - Projektová dokumentace
 - příloha č. 2 - Cenová nabídka zhotovitele.
- 14.4. Tato smlouva byla vyhotovena ve čtyřech stejnopisech, každá strana obdrží po dvou vyhotoveních.
- 14.5. Smluvní strany výslovně souhlasí s tím, aby tato smlouva ve svém úplném znění byla uveřejněna v rámci informací zpřístupňovaných veřejnosti prostřednictvím dálkového přístupu. Smluvní strany prohlašují, že skutečnosti uvedené v této smlouvě nepovažují za obchodní tajemství ve smyslu ustanovení § 504 zákona č. 89/2012 Sb. a udělují svolení k jejich užití a uveřejnění bez stanovení jakýchkoli dalších podmínek.
- Smluvní strany se dohodly, že uveřejnění této smlouvy podle zákona o registru smluv zajistí objednatel.

14.6. K uzavření této smlouvy udělila předchozí souhlas Rada města Svitavy při výkonu působnosti valné hromady společnosti SPORTES Svitavy s.r.o. dne 19.08.2019.

Ve Svitavách dne 22.08.2019

V e Svitavách dne 25.07.2019

Za objednatele:

Za zhotovitele:




 **SPORTES**
Svitavy s.r.o.
Tovární 677/28, 568 02 Svitavy
IČ: 62062620, DIČ: CZ62062620
č. 1

.....

SPORTES Svitavy s.r.o.

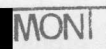

 **MONI** Svitavy s.r.o.
4, Lačnov, 568 02 SVITAVY
0 35 221, DIČ: CZ15035221
-1-

.....



ZODP. PROJEKTANT	VYPRACOVAL	 BETA PROJEKT s.r.o. Zadáni 402/1a [redacted] betaprojekt@cmi.cz		
[redacted]	[redacted]			
KRAJ: PARDUBICKÝ	MÍSTO: SVITAVY			
INVESTOR: SPORTEL Svitavy, s.r.o.				
AKCE		ČÍSLO ZAKÁZKY	61/2018/TP	
<i>Oprava zpevněných ploch v areálu venkovního bazénu Svitavy</i>		ARCH. ČÍSLO		
		STUP. DOKUM.	OS+DPS	
		DATUM	ÚNOR 2019	
		FORMÁT		
		MĚŘÍTKO	ČÍSLO PŘÍLOHY	PARÉ
OBSAH		—	A	
TECHNICKÝ POPIS ZÁMĚRU				

DOKUMENTACE PRO PROVÁDĚNÍ STAVBY

A. Technický popis záměru

Obsah

C.1.1	Technická zpráva	- 1 -
a)	Identifikace objektu:	- 2 -
b)	Stručný technický popis se zdůvodněním navrženého řešení	- 2 -
c)	Vyhodnocení průzkumů a podkladů, včetně jejich užití v dokumentaci	- 3 -
d)	Vztahy pozemní komunikace k ostatním objektům stavby	- 3 -
e)	Návrh zpevněných ploch	- 3 -
f)	Režim povrchových a podzemních vod, zásady odvodnění, ochrana pozemní komunikace	- 4 -
g)	Návrh dopravních značek	- 4 -
h)	Zvláštní podmínky a požadavky na postup výstavby, případně údržbu	- 4 -
i)	Vazba na případné technologické vybavení	- 4 -
j)	Přehled provedených výpočtů	- 4 -
k)	Řešení přístupu a užívání veřejně přístupných komunikací a ploch souvisejících se stavenišťem osobami s omezenou schopností pohybu a orientace	- 4 -

a) Identifikace objektu:

Identifikační údaje žadatele:

Název, jméno : SPORTES Svitavy, spol. s r. o.
Adresa, sídlo : Tovární 677/28, 568 02 Svitavy
IČ : 620 62 620

Identifikační údaje zpracovatele dokumentace:

Název : BETA-PROJEKT, s. r. o.
Adresa : Zadní A1, 568 02 Svitavy
IČ : 642 57 614

Ing. Březina Jan – dopravní stavby - ČKAIT 1201979

Označení stavby:

Název stavby : ***Oprava zpevněných ploch v areálu venkovního bazénu, Svitavy***
Místo : Svitavy
kat. území : Svitavy
Kraj : Pardubický
Název objektu : -

b) Stručný technický popis se zdůvodněním navrženého řešení

Stávající stav:

Stávající zpevněné plochy v areálu venkovního bazénu jsou dlážděné (dlažba 30/30, 60/30, 50/50 a zámková dlažba) na pískovém loži různých tlouštěk. U hlavního vstupu na venkovní bazén se nachází asfaltová plocha 70 m². Povrch dlažeb je značně nerovný, pro bosou nohu velice nepříznivý a správce neustále dlažbu opravuje. Obrubníky jsou vychýlené ze svislé osy a u většiny je dožilé betonové lože a u některých chybí boční opěra. Pro údržbu je různorodost zpevněných ploch časově náročná a velice pracná. Odvodnění ploch je řešeno zasakováním do okolních ploch zeleně.

V areálu se nachází 3 bazény různých velikostí a správce určil rozdělení zpevněných ploch do tří částí.

Navržený stav:

Vzhledem ke zhoršenému stavu povrchů a jejich různorodosti se navrhuje oprava všech zpevněných ploch za účelem zlepšení podkladních vrstev a sjednocení povrchů. Nejprve budou zřízeny provizorní příjezdové cesty na staveniště a započne rozebírání dlažeb, odstranění podkladních vrstev v tl. 10 cm a vybourání obrubníků včetně bet. lože a odkopávky pro nové lože. Vzhledem k nemožnosti určit rozsah nevyhovujících podkladů se

uvažují další odkopávky v tl. 10 cm v 50 % ploch. Dále budou provedeny úpravy ploch pod pergolou u občerstvení, zřízení přístupových chodníků mezi šatnami a plaveckým bazénem a započnou práce na pokládce nových zahradních obrubníků.

Na ztuhnutém podkladu bude položena separační geotextilie, štěrkodrt v tl. 10 cm, lože pod dlažbu a nakonec velkoplošná dlažba 50/50/5.

Po dokončení provádění zpevněných ploch budou plochy za obrubníky dosypány zeminou s kompostem, zaseto travní semeno a uvedeny plochy provizorních komunikací do původního stavu.

Vybouraná dlažba bude dle uvážení objednatele použita na opravy chodníků ve městě nebo použita k recyklaci.

c) Vyhodnocení průzkumů a podkladů, včetně jejich užití v dokumentaci

Pro tuto stavbu bylo použito technické mapy města a digitální katastrální mapy. Průzkum byl proveden pomocí rekognoskace terénu a dále byla pořízena fotodokumentace stávajícího stavu. Objednatel provedl kopané sondy za účelem prohlídky konstrukčních vrstev zpevněných ploch – jedná se o plošnou betonovou dlažbu uloženou na silné vrstvě písku. V některých místech se předpokládá, že dlažba je uložena pouze na hlinitém podkladu.

d) Vztahy pozemní komunikace k ostatním objektům stavby

Zpevněné plochy v areálu venkovního bazénu budou vyžadovat zřízení provizorních komunikací a zhotovitel na svůj náklad zajistí dodržování čistoty a bezprašnosti na přilehlých místních komunikacích sloužících pro tuto akci.

Vzhledem k otevírací době venkovního bazénu budou práce zahájeny ihned po letní sezóně a ukončeny do 2 měsíců od zahájení prací, aby měly dotčené okolní plochy do další sezóny čas na obnovu.

e) Návrh zpevněných ploch

Konstrukce zpevněných ploch a komunikací jsou navrženy s ohledem na budoucí užívání pěší dopravou a pojezd lehkými udržovacími prostředky. Míra ztuhnutí zemní pláně, namrzavost, vodní režim a další, je potřeba ověřit na místě samém příslušnými zkouškami, popř. zhodnocením za účasti autora projektu a objednatele.

Veškerý materiál použitý na dílo musí odpovídat příslušným ustanovením ČSN.

Náležitou pozornost je třeba věnovat úpravě zemní pláně, zejména zabránit jejímu zvodnění. V odhalených místech s výskytem jílovitého podloží se doporučuje pláň nechat vyschnout, ztuhnout a položit separační geotextilii s vrstvou ŠD dle návrhu konstrukce zpevněných ploch. Možnost použití vytěžených materiálů a případnou sanaci pláně posoudí přizvaný autor projektu.

f) Režim povrchových a podzemních vod, zásady odvodnění, ochrana pozemní komunikace

Odvodnění je řešeno převážně vsakem a příčným sklonem směrem do prostoru zeleně.

g) Návrh dopravních značek

Není řešeno.

h) Zvláštní podmínky a požadavky na postup výstavby, případně údržbu

Nejsou.

i) Vazba na případné technologické vybavení

Není řešeno.

j) Přehled provedených výpočtů

Nebyl proveden.


k) Řešení přístupu a užívání veřejně přístupných komunikací a ploch souvisejících se stavenišťem osobami s omezenou schopností pohybu a orientace

Tato stavba je v souladu s podmínkami užívání osobami s omezenou schopností pohybu a orientace.

Svitavy, 03/2019

Vypracoval: XXXXXXXXXX

M 1:250

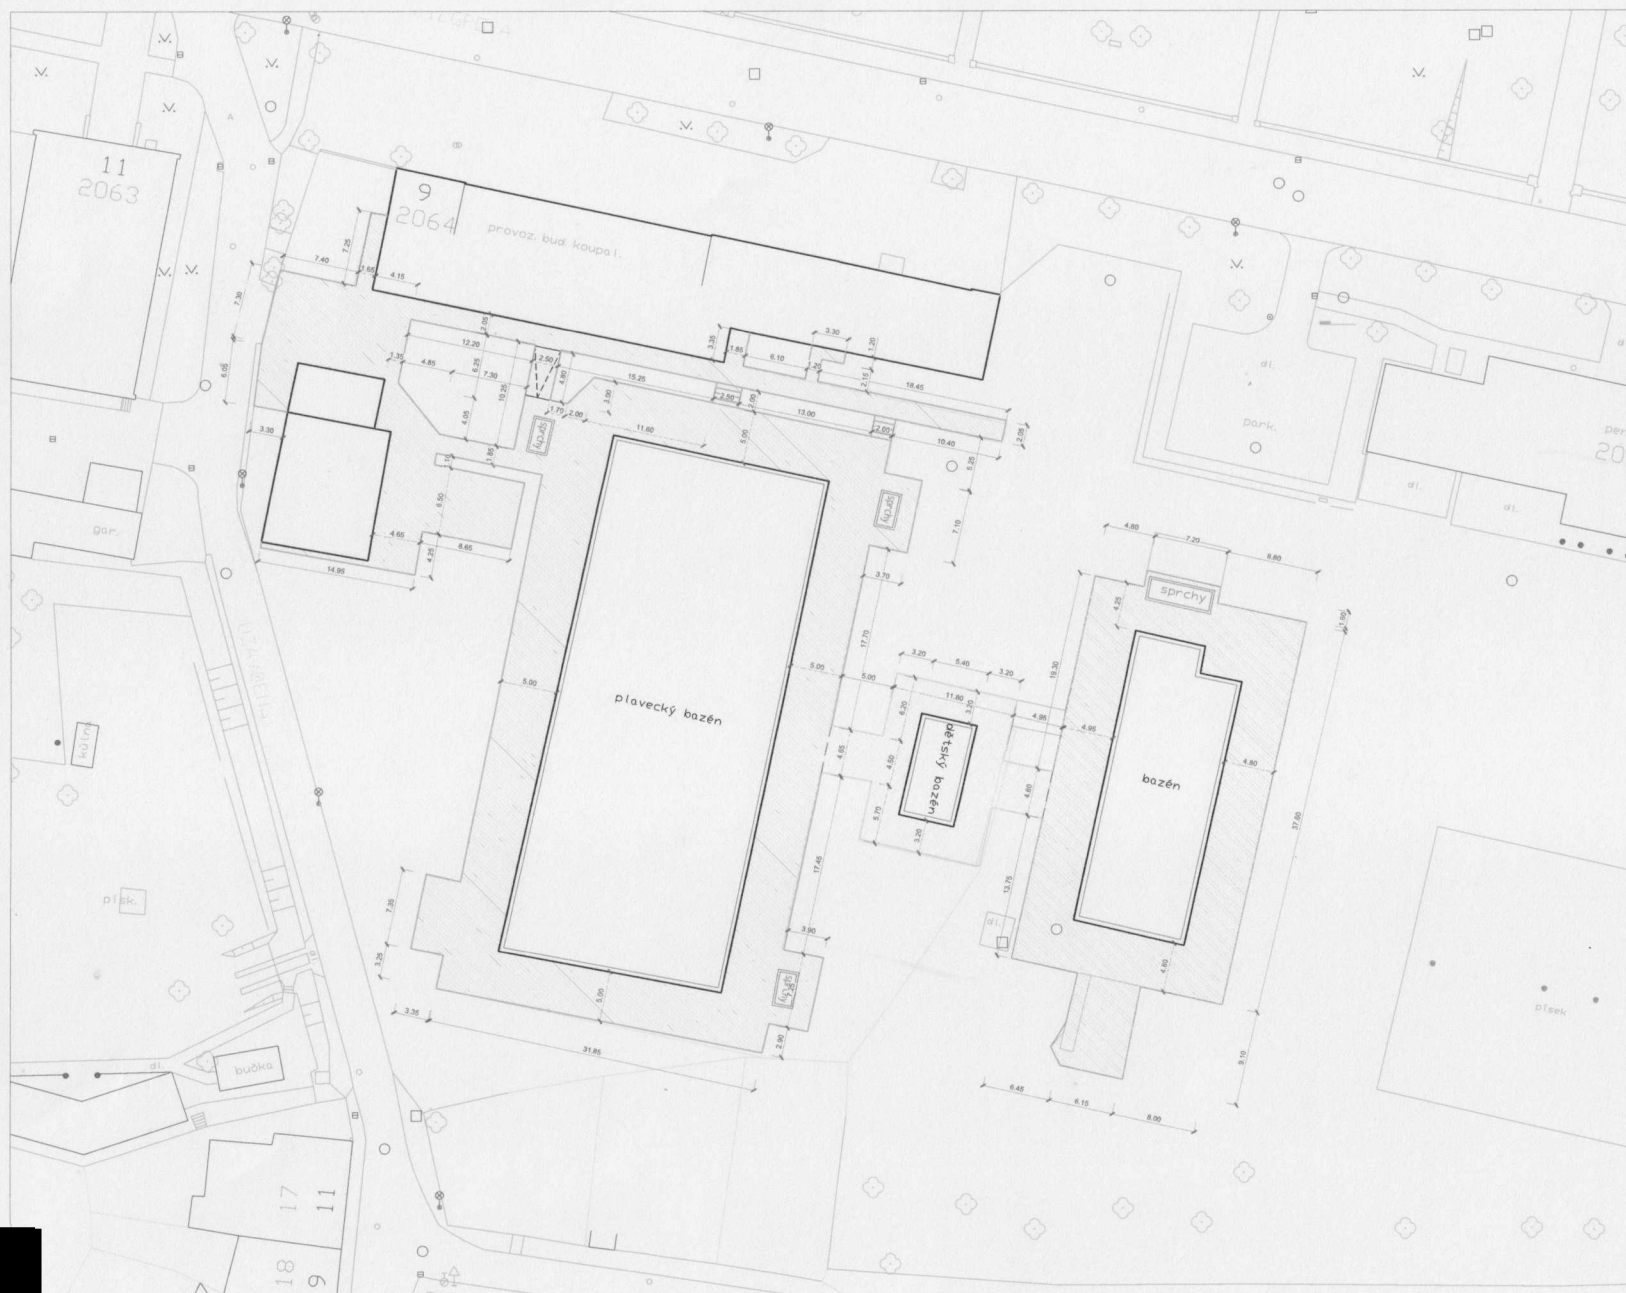

 ZPEVNĚNÁ PLOCHA Č.1

 ZPEVNĚNÁ PLOCHA Č.2

 ZPEVNĚNÁ PLOCHA Č.3

PASPORT OPRAV:

ZPEVNĚNÁ PLOCHA Č.1

- ZPEVNĚNÁ PLOCHA C.1**
- odstranění dlažby - plocha 1320 m²
 - odstranění podkladu (písek) tl. 15 cm - plocha 1320 m²
 - vybourání obrubníků - 415 m
 - doplnění ŠD fr. 0/32, tl. 20 cm - plocha 1320 m²
 - osazení obrubníků 5/20 - dl. 435 m
 - pokládka DK fr. 4/8, tl. 3 cm
 - pokládka DL 50/50/5, plocha 1380 m²

ZPEVNĚNÁ PLOCHA Č.2

- ZPEVNĚNÁ PLOCHA C.2**
- odstranění dlažby - plocha 186 m²
 - odstranění podkladu (písek) tl. 15 cm - plocha 186 m²
 - vybourání obrubníků - 67 m
 - doplnění št. fr. 0/32 tl. 20 cm - plocha 186 m²
 - osazení obrubníků 5/20 - dl. 67 m
 - pokládka DK fr. 4/8 tl. 3 cm
 - pokládka DL 50/50/5, plocha 186 m²

ZPEVNĚNÁ PLOCHA Č.3

- ZPEVNĚNÁ PLOCHA C.3**
- odstranění dlažby - plocha
 - odstranění podkladu (písek) tl. 15 cm - plocha 560 m²
 - vybourání obrubníků - 142 m
 - doplnění ŠD fr. 0/32, tl. 20 cm - plocha 535 m²
 - osazení obrubníků 5/20 - dl. 135 m
 - pokládka DK fr. 4/8 tl. 3 cm
 - pokládka DL 50/50/5, plocha 535 m²

ZODP - PROJEKTANT	VÝZNAMOVNÁ				BETA PROJECT s.r.o. Hlavné námestie 1 821 08 Bratislava IČO: 47868822 DIČ: SK2023222222
KRAJ: PARDUBICKÝ	MESTO: SVITAVY				
INVESTOR: ŠPORTS Stroj, s.r.o.					
NACE					
<i>Oprava zpevnených plôch v areáli vonkajšného bazénu Svitavy</i>					
CISLÁ:	SITUÁCIE STAVBY			ČÍSLO ZÁKAZKY	01/2018/TD
				AREÁL: ČÍSLO	
				STUP. DOKUM.	01-HOPS
				DATUM	09.08.2019
				FORMÁT	
				MÉTHODA	ČÍSLO PRÍLOHY
				1:250	B

DETAIL U OBRUBNÍKU

ZÁSYV ORNICÍ + ZATRAVNĚNÍ (OSETÍ
TRAVNÍM SEMENEM) TL. 150 mm
ZÁSYV ZEMINOU

DLAŽBA 500/500/50


ŠTĚRK FRAKCE 4/8 mm TL. 50 mm

ŠTĚRKODRŤ FRAKCE 0/32 mm TL. 150 mm

SEPARAČNÍ GEOTEXILIE 400 g/m²

PŮVODNÍ ZEMINA (ZHUTNIT)

KONSTRUKCE CELKEM: TL. 250 mm

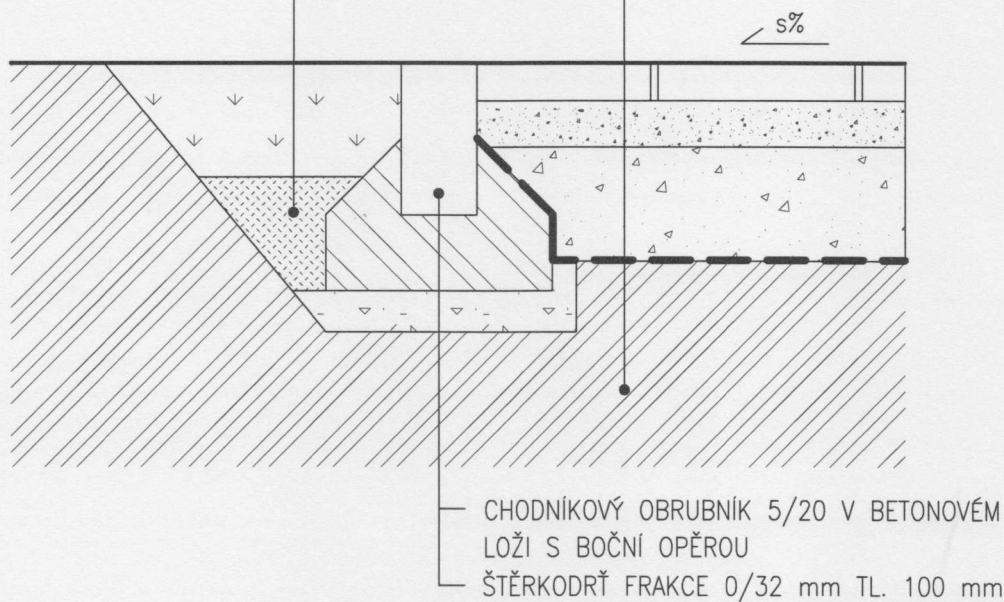

POZN.: V PŘÍPADĚ NEVYHOVUJÍCÍCH ZKOUŠEK ZHUTNĚNÍ PLÁNĚ JE TŘEBA SANOVAT PODLOŽÍ
ŠTĚRKODRŤ FRAKCE 0/63 V TLOUŠTČE ALESPŮŇ 200 mm.

ZODP. PROJEKTANT	VYPRACOVAL	 BETA PROJEKT s.r.o. Zadní 402/1a 568 02 SVITAVY betaprojekt@gmail.cz		
KRAJ: PARDUBICKÝ	MÍSTO: SVITAVY			
INVESTOR: SPORTEL Svitavy, s.r.o.				
AKCE		ČÍSLO ZAKÁZKY	61/2018/TP	
<i>Oprava zpevněných ploch v areálu venkovního bazénu Svitavy</i>		ARCH. ČÍSLO		
		STUP. DOKUM.	OS+DPS	
		DATUM	ÚNOR 2019	
		FORMÁT		
OBSAH		MĚŘITKO	ČÍSLO PŘÍLOHY	PARÉ
VZOROVÝ ŘEZ		1:10	C	

POLOŽKOVÝ ROZPOČET

Rozpočet	2	plocha č.1 dle SOD	JKSO	
Objekt		Název objektu	SKP	
1		Zpevněné plochy koupaliště	Měrná jednotka	
Stavba		Název stavby	Počet jednotek	0
A19004		Zpevněné plochy Koupaliště	Náklady na m.j.	0
Projektant			Typ rozpočtu	
Zpracovatel projektu	0			
Objednatel				
Dodavatel			Zakázkové číslo	40001
Rozpočtoval			Počet listů	

ROZPOČTOVÉ NÁKLADY

Základní rozpočtové náklady			Ostatní rozpočtové náklady	
HSV celkem	1 642 438		0	0
Z PSV celkem	0			
R M práce celkem	0			
N M dodávky celkem	0			
ZRN celkem	1 642 438			
HZS	0			
ZRN+HZS	1 642 438	Ostatní náklady neuvedené		0
ZRN+ost.náklady+HZS	1 642 438	Ostatní náklady celkem		0
Vypracoval		Za zhotovitele	Za objednatele	
Jméno :		Jméno :	Jméno :	
Datum :		Datum :	Datum :	
Podpis :		Podpis:	Podpis:	
		 AKVAMONTI Svitavy Hlavní 426/4, Lačnov, 568 02 S IČO: 150 35 221, DIČ: CZ15035 -1-	 Tovární... IČ: 6208... 2620	
Základ pro DPH	21,0 %		1 642 438 Kč	
DPH	21,0 %		344 912 Kč	
Základ pro DPH	0,0 %		0 Kč	
DPH	0,0 %		0 Kč	
CENA ZA OBJEKT CELKEM			1 987 350 Kč	

Poznámka :

Stavba :	A19004 Zpevněné plochy Koupaliště	Rozpočet : 2 plocha č.1 dle SOD
Objekt :	1 Zpevněné plochy koupaliště	

REKAPITULACE STAVEBNÍCH DÍLŮ

Stavební díl	HSV	PSV	Dodávka	Montáž	HZS
1 Zemní práce	205 299	0	0	0	0
2 Základy a zvláštní zakládání	110 352	0	0	0	0
4 Vodorovné konstrukce	66 132	0	0	0	0
5 Komunikace	839 265	0	0	0	0
91 Doplňující práce na komunikaci	144 016	0	0	0	0
96 Bourání konstrukcí	67 848	0	0	0	0
99 Staveništní přesun hmot	110 194	0	0	0	0
D96 Přesuny sutí a vybouraných hmot	99 333	0	0	0	0
CELKEM OBJEKT	1 642 438	0	0	0	0

Položkový rozpočet

Stavba :	A19004 Zpevněné plochy Koupaliště	Rozpočet: 2
Objekt :	1 Zpevněné plochy koupaliště	plocha č.1 dle SOD

P.č.	Číslo položky	Název položky	MJ	množství	cena / MJ	celkem (Kč)
Díl: 1		Zemní práce				
1	113107152	Odstraň podklad -200m2 kam těž 15cm	m2	1 320,00	35,00	46 200,00
2	113108410	Odstranění asfaltové vrstvy pl.nad 50 m2, tl.10 cm	m2	150,00	41,30	6 195,00
3	113204111	Vytrhání obrubníků zahradních	m	415,00	55,90	23 198,50
4	122202201	Odkopávky pro silnice v hor. 3 do 100 m3 SOD	m3	66,00	239,00	15 774,00
		1320*0,1/2		66,00		
5	122202209	Příplatek za lepivost - odkop. pro silnice v hor.3 SOD	m3	66,00	36,30	2 395,80
6	132201101	Hloubení rýh šířky do 60 cm v hor.3 do 100 m3 SOD	m3	24,90	345,00	8 590,50
		415*0,3*0,2		24,90		
7	132201109	Příplatek za lepivost - hloubení rýh 60 cm v hor.3 SOD	m3	24,90	20,00	498,00
8	162501102	Vodorovné přemístění výkopku z hor.1-4 do 3000 m	m3	132,00	138,50	18 282,00
9	162701105	Vodorovné přemístění výkopku z hor.1-4 do 10000 m	m3	90,00	261,00	23 490,00
10	167101102	Nakládání výkopku z hor.1-4 v množství nad 100 m3	m3	222,00	63,00	13 986,00
11	171201201	Uložení sypaniny na skládce SOD	m3	222,00	15,50	3 441,00
12	181101102	Úprava pláně v zářezích v hor. 1-4, se zhutněním SOD	m2	1 320,00	11,90	15 708,00
13	199000002	Poplatek za skládku horniny 1- 4 SOD	t	153,00	180,00	27 540,00
		90*1,7		153,00		
	Celkem za	1 Zemní práce				205 298,80
Díl: 2		Základy a zvláštní zakládání				
14	213151121	MTŽ geotextilií vč. geotextilie	m2	1 452,00	76,00	110 352,00
	Celkem za	2 Základy a zvláštní zakládání				110 352,00
Díl: 4		Vodorovné konstrukce				
15	451504111	Zřízení lože z kameniva pod dlažbu tl. do 100 mm	m2	1 320,00	50,10	66 132,00
	Celkem za	4 Vodorovné konstrukce				66 132,00
Díl: 5		Komunikace				
16	564841111	Podklad ze šterkodrti po zhutnění tloušťky 12 cm	m2	1 230,00	145,50	178 965,00
17	567122111	Podklad z kameniva zpev.cementem KZC 1 tl.12 cm	m2	150,00	214,50	32 175,00
18	596215040	Kladení zámkové dlažby tl. 8 cm do drtě tl. 4 cm SOD	m2	150,00	240,50	36 075,00
19	596811111	Kladení dlaždic kom.pro pěši, lože z kameniva těž. včetně dlaždic betonových HBB 50/50/5 cm	m2	1 230,00	455,00	559 650,00
20	59245031	Dlažba zámková H-PROFIL 20x16,5x8cm přírodní SOD	m2	150,00	216,00	32 400,00
	Celkem za	5 Komunikace				839 265,00
Díl: 91		Doplňující práce na komunikaci				
21	916561111	Osazení záhon.obrubníků do lože z C 12/15 s opěrou SOD	m	435,00	165,00	71 775,00
22	918101111	Lože pod obrubníky nebo obruby dlažeb z C 12/15 SOD	m3	18,86	1 850,00	34 891,00
		18,86		18,86		
23	592173070	Obrubník záhonový 50/5/20 cm šedý SOD	kus	830,00	45,00	37 350,00
	Celkem za	91 Doplnující práce na komunikaci				144 016,00
Díl: 96		Bourání konstrukcí				
24	113106121	Rozebrání dlažeb z betonových dlaždic na sucho SOD	m2	1 320,00	51,40	67 848,00
	Celkem za	96 Bourání konstrukcí				67 848,00
Díl: 99		Staveništní přesun hmot				
25	998223011	Přesun hmot, pozemní komunikace, kryt dlážděný SOD	t	746,00	115,00	85 790,00
26	583414044	Kamenivo drcené frakce 4/8 B Pardubický kraj	t	57,42	425,00	24 403,50
	Celkem za	99 Staveništní přesun hmot				110 193,50
Díl: D96		Přesuny suti a vybouraných hmot				
27	979081121	Příplatek k odvozu za každý další 1 km	t	1 093,84	10,00	10 938,40
28	R 2	Poplatek za skládku vybouraná suť podklady SOD	t	263,00	50,00	13 150,00
29	R 3	Poplatek za skládku stavební suti SOD	t	273,46	80,00	21 876,80
30	979081111	Odvoz suti a vybour. hmot na skládku do 1 km SOD	t	533,68	100,00	53 367,50
	Celkem za	D96 Přesuny suti a vybouraných hmot				99 332,70

POLOŽKOVÝ ROZPOČET

Rozpočet	3	plocha č.2 dle SOD	JKSO	
Objekt	Název objektu		SKP	
1	Zpevněné plochy koupaliště		Měrná jednotka	
Stavba	Název stavby		Počet jednotek	0
A19004	Zpevněné plochy Koupaliště		Náklady na m.j.	0
Projektant			Typ rozpočtu	
Zpracovatel projektu	0			
Objednatel				
Dodavatel			Zakázkové číslo	40001
Rozpočtoval			Počet listů	

ROZPOČTOVÉ NÁKLADY

Základní rozpočtové náklady			Ostatní rozpočtové náklady	
HSV celkem	232 539		0	0
Z PSV celkem	0			
R M práce celkem	0			
N M dodávky celkem	0			
ZRN celkem	232 539			
HZS	0			
ZRN+HZS	232 539	Ostatní náklady neuvedené		0
ZRN+ost.náklady+HZS	232 539	Ostatní náklady celkem		0
Vypracoval		Za zhotovitele		Za objednatele
Jméno :		Jméno :		Jméno :
Datum :		Datum :		Datum :
Podpis :		Podpis:		Podpis:
		 Hlavní 426/4, Lačnov, 568 02 Svítavy IČO: 150 35 221, DIČ: CZ15035221 -1-		 Svítavy s.r.o. Tovární 677/28, 568 02 Svítavy IČ: 62062620, DIČ: CZ62062620 č. 1
Základ pro DPH	21,0	%		232 539 Kč
DPH	21,0	%		48 833 Kč
Základ pro DPH	0,0	%		0 Kč
DPH	0,0	%		0 Kč
CENA ZA OBJEKT CELKEM				281 372 Kč

Poznámka :

Stavba :	A19004 Zpevněné plochy Koupaliště	Rozpočet : 3
Objekt :	1 Zpevněné plochy koupaliště	plocha č.2 dle SOD

REKAPITULACE STAVEBNÍCH DÍLŮ

Stavební díl	HSV	PSV	Dodávka	Montáž	HZS
1 Zemní práce	31 150	0	0	0	0
2 Základy a zvláštní zakládání	15 504	0	0	0	0
4 Vodorovné konstrukce	9 319	0	0	0	0
5 Komunikace	111 693	0	0	0	0
91 Doplnující práce na komunikaci	22 717	0	0	0	0
96 Bourání konstrukcí	9 560	0	0	0	0
99 Staveništní přesun hmot	15 639	0	0	0	0
D96 Přesuny sutí a vybouraných hmot	16 958	0	0	0	0
CELKEM OBJEKT	232 539	0	0	0	0

Položkový rozpočet



Stavba :	A19004 Zpevněné plochy Koupaliště	Rozpočet: 3
Objekt :	1 Zpevněné plochy koupaliště	plocha č.2 dle SOD

P.č.	Číslo položky	Název položky	MJ	množství	cena / MJ	celkem (Kč)
Díl: 1		Zemní práce				
1	113107152	Odstraň podklad -200m2 kam těž 15cm	m2	186,00	35,00	6 510,00
2	113204111	Vytrhání obrubníků zahradních	m	67,00	55,90	3 745,30
3	122202201	Odkopávky pro silnice v hor. 3 do 100 m3 SOD 186*0,1/2	m3	9,30 9,30	239,00	2 222,70
4	122202209	Příplatek za lepivost - odkop. pro silnice v hor.3 SOD	m3	9,30	36,30	337,59
5	132201101	Hloubení rýh šířky do 60 cm v hor.3 do 100 m3 SOD 67*0,3*0,3	m3	6,03 6,03	345,00	2 080,35
6	132201109	Příplatek za lepivost - hloubení rýh 60 cm v hor.3 SOD	m3	6,03	20,00	120,60
7	162501102	Vodorovné přemístění výkopku z hor.1-4 do 3000 m	m3	18,60	138,50	2 576,10
8	162701105	Vodorovné přemístění výkopku z hor.1-4 do 10000 m	m3	15,30	261,00	3 993,30
9	167101102	Nakládání výkopku z hor.1-4 v množství nad 100 m3	m3	34,00	63,00	2 142,00
10	171201201	Uložení sypaniny na skládce SOD	m3	34,00	15,50	527,00
11	181101102	Úprava pláně v zářezech v hor. 1-4, se zhutněním SOD	m2	186,00	11,90	2 213,40
12	199000002	Poplatek za skládku horniny 1- 4 SOD 15,3*1,7	t	26,01 26,01	180,00	4 681,80
	Celkem za	1 Zemní práce				31 150,14
Díl: 2		Základy a zvláštní zakládání				
13	213151121	MTŽ geotextilií vč. geotextilie	m2	204,00	76,00	15 504,00
	Celkem za	2 Základy a zvláštní zakládání				15 504,00
Díl: 4		Vodorovné konstrukce				
14	451504111	Zřízení lože z kameniva pod dlažbu tl. do 100 mm	m2	186,00	50,10	9 318,60
	Celkem za	4 Vodorovné konstrukce				9 318,60
Díl: 5		Komunikace				
15	564841111	Podklad ze štěrkodrti po zhutnění tloušťky 12 cm	m2	186,00	145,50	27 063,00
16	596811111	Kladení dlaždic kom.pro pěší, lože z kameniva těž. včetně dlaždic betonových HBB 50/50/5 cm	m2	186,00	455,00	84 630,00
	Celkem za	5 Komunikace				111 693,00
Díl: 91		Doplňující práce na komunikaci				
17	916561111	Osazení záhon.obrubníků do lože z C 12/15 s opěrou SOD	m	67,00	165,00	11 055,00
18	918101111	Lože pod obrubníky nebo obruby dlažeb z C 12/15 SOD	m3	3,02	1 850,00	5 587,00
19	592173070	Obrubník záhonový 50/5/20 cm šedý SOD	kus	135,00	45,00	6 075,00
	Celkem za	91 Doplnující práce na komunikaci				22 717,00
Díl: 96		Bourání konstrukcí				
20	113106121	Rozebrání dlažeb z betonových dlaždic na sucho SOD	m2	186,00	51,40	9 560,40
	Celkem za	96 Bourání konstrukcí				9 560,40
Díl: 99		Staveništní přesun hmot				
21	998223011	Přesun hmot, pozemní komunikace, kryt dlážděný SOD	t	106,09	115,00	12 200,35
22	583414044	Kamenivo drcené frakce 4/8 B Pardubický kraj	t	8,09	425,00	3 438,25
	Celkem za	99 Staveništní přesun hmot				15 638,60
Díl: D96		Přesuny suti a vybouraných hmot				
23	979081121	Příplatek k odvozu za každý další 1 km	t	340,00	10,00	3 400,00
24	R 2	Poplatek za skládku vybouraná suť podklady SOD	t	37,20	50,00	1 860,00
25	R 3	Poplatek za skládku stavební suti SOD	t	56,70	80,00	4 536,00
26	979081111	Odvoz suti a vybour. hmot na skládku do 1 km SOD	t	71,62	100,00	7 161,50
	Celkem za	D96 Přesuny suti a vybouraných hmot				16 957,50

POLOŽKOVÝ ROZPOČET

Rozpočet	4	plocha č.3 dle SOD	JKSO	
Objekt	Název objektu		SKP	
1	Zpevněné plochy koupaliště		Měrná jednotka	
Stavba	Název stavby		Počet jednotek	0
A19004	Zpevněné plochy Koupaliště		Náklady na m.j.	0
Projektant			Typ rozpočtu	
Zpracovatel projektu	0			
Objednatel				
Dodavatel			Zakázkové číslo	40001
Rozpočtoval			Počet listů	

ROZPOČTOVÉ NÁKLADY

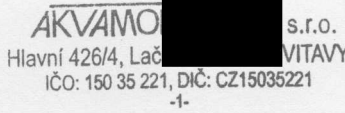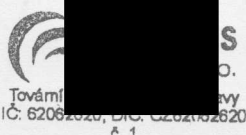Základní rozpočtové náklady			Ostatní rozpočtové náklady	
HSV celkem	645 900		0	0
Z PSV celkem	0			
R M práce celkem	0			
N M dodávky celkem	0			
ZRN celkem	645 900			
HZS	0			
ZRN+HZS	645 900	Ostatní náklady neuvedené		0
ZRN+ost.náklady+HZS	645 900	Ostatní náklady celkem		0
Vypracoval		Za zhotovitele		Za objednatele
Jméno :		Jméno :		Jméno :
Datum :		Datum :		Datum :
Podpis :		Podpis:		Podpis:
				
Základ pro DPH	21,0	%		645 900 Kč
DPH	21,0	%		135 639 Kč
Základ pro DPH	0,0	%		0 Kč
DPH	0,0	%		0 Kč
CENA ZA OBJEKT CELKEM				781 539 Kč

Poznámka :

Stavba :	A19004 Zpevněné plochy Koupaliště	Rozpočet : 4
Objekt :	1 Zpevněné plochy koupaliště	plocha č.3 dle SOD

REKAPITULACE STAVEBNÍCH DÍLŮ

Stavební díl	HSV	PSV	Dodávka	Montáž	HZS
1 Zemní práce	84 551	0	0	0	0
2 Základy a zvláštní zakládání	46 816	0	0	0	0
4 Vodorovné konstrukce	26 804	0	0	0	0
5 Komunikace	332 643	0	0	0	0
91 Doplňující práce na komunikaci	41 327	0	0	0	0
96 Bourání konstrukcí	27 499	0	0	0	0
99 Staveništní přesun hmot	43 326	0	0	0	0
D96 Přesuny suti a vybouraných hmot	42 935	0	0	0	0
CELKEM OBJEKT	645 900	0	0	0	0

Položkový rozpočet

Stavba : A19004 Zpevněné plochy Koupaliště		Rozpočet: 4				
Objekt : 1 Zpevněné plochy koupaliště		plocha č.3 dle SOD				
P.č.	Číslo položky	Název položky	MJ	množství	cena / MJ	celkem (Kč)
Díl: 1		Zemní práce				
1	113107152	Odstraň podklad -200m2 kam těž 15cm	m2	560,00	35,00	19 600,00
2	113204111	Vytrhání obrubníků zahradních	m	142,00	55,90	7 937,80
3	122202201	Odkopávky pro silnice v hor. 3 do 100 m3 SOD	m3	28,00	239,00	6 692,00
		560*0,1/2		28,00		
4	122202209	Příplatek za lepivost - odkop. pro silnice v hor.3 SOD	m3	28,00	36,30	1 016,40
5	132201101	Hloubení rýh šířky do 60 cm v hor.3 do 100 m3 SOD	m3	12,78	345,00	4 409,10
		142*0,3*0,3		12,78		
6	132201109	Příplatek za lepivost - hloubení rýh 60 cm v hor.3 SOD	m3	12,78	20,00	255,60
7	162501102	Vodorovné přemístění výkopku z hor.1-4 do 3000 m	m3	56,00	138,50	7 756,00
8	162701105	Vodorovné přemístění výkopku z hor.1-4 do 10000 m	m3	40,70	261,00	10 622,70
9	167101102	Nakládání výkopku z hor.1-4 v množství nad 100 m3	m3	91,00	63,00	5 733,00
10	171201201	Uložení sypaniny na skládce SOD	m3	91,00	15,50	1 410,50
11	181101102	Úprava pláně v zářezech v hor. 1-4, se zhutněním SOD	m2	560,00	11,90	6 664,00
12	199000002	Poplatek za skládku horniny 1- 4 SOD	t	69,19	180,00	12 454,20
		40,7*1,7		69,19		
	Celkem za	1 Zemní práce				84 551,30
Díl: 2		Základy a zvláštní zakládání				
13	213151121	MTŽ geotextilií vč. geotextilie	m2	616,00	76,00	46 816,00
	Celkem za	2 Základy a zvláštní zakládání				46 816,00
Díl: 4		Vodorovné konstrukce				
14	451504111	Zřízení lože z kameniva pod dlažbu tl. do 100 mm	m2	535,00	50,10	26 803,50
	Celkem za	4 Vodorovné konstrukce				26 803,50
Díl: 5		Komunikace				
15	564841111	Podklad ze štěrkodrti po zhutnění tloušťky 12 cm	m2	535,00	145,50	77 842,50
16	596811111	Kladení dlaždic kom.pro pěší, lože z kameniva těž. včetně dlaždic betonových HBB 50/50/5 cm	m2	560,00	455,00	254 800,00
	Celkem za	5 Komunikace				332 642,50
Díl: 91		Doplňující práce na komunikaci				
17	592173070	Obrubník záhonový 50/5/20 cm šedý SOD	kus	135,00	45,00	6 075,00
18	916561111	Osazení záhon.obrubníků do lože z C 12/15 s opěrou SOD	m	142,00	165,00	23 430,00
19	918101111	Lože pod obrubníky nebo obruby dlažeb z C 12/15 SOD	m3	6,39	1 850,00	11 821,50
	Celkem za	91 Doplnující práce na komunikaci				41 326,50
Díl: 96		Bourání konstrukcí				
20	113106121	Rozebrání dlažeb z betonových dlaždic na sucho SOD	m2	535,00	51,40	27 499,00
	Celkem za	96 Bourání konstrukcí				27 499,00
Díl: 99		Staveništní přesun hmot				
21	583414044	Kamenivo drcené frakce 4/8 B Pardubický kraj	t	24,36	425,00	10 353,00
22	998223011	Přesun hmot, pozemní komunikace, kryt dlážděný SOD	t	286,72	115,00	32 972,80
	Celkem za	99 Staveništní přesun hmot				43 325,80
Díl: D96		Přesuny suti a vybouraných hmot				
23	979081121	Příplatek k odvozu za každý další 1 km	t	653,00	10,00	6 530,00
24	R 2	Poplatek za skládku vybouraná suť podklady SOD	t	56,00	50,00	2 800,00
25	R 3	Poplatek za skládku stavební suti SOD	t	163,00	80,00	13 040,00
26	979081111	Odvoz suti a vybour. hmot na skládku do 1 km SOD	t	205,65	100,00	20 565,00
	Celkem za	D96 Přesuny suti a vybouraných hmot				42 935,00

Rekapitulace celkové ceny

Soupis	Cena celkem bez DPH	DPH	Cena celkem včetně DPH
Plocha č. 1	1 642 438		
Plocha č. 2	232 539		
Plocha č. 3	645 900		
Zařízení staveniště	65 000		
Celkem za stavbu	2 585 877		