
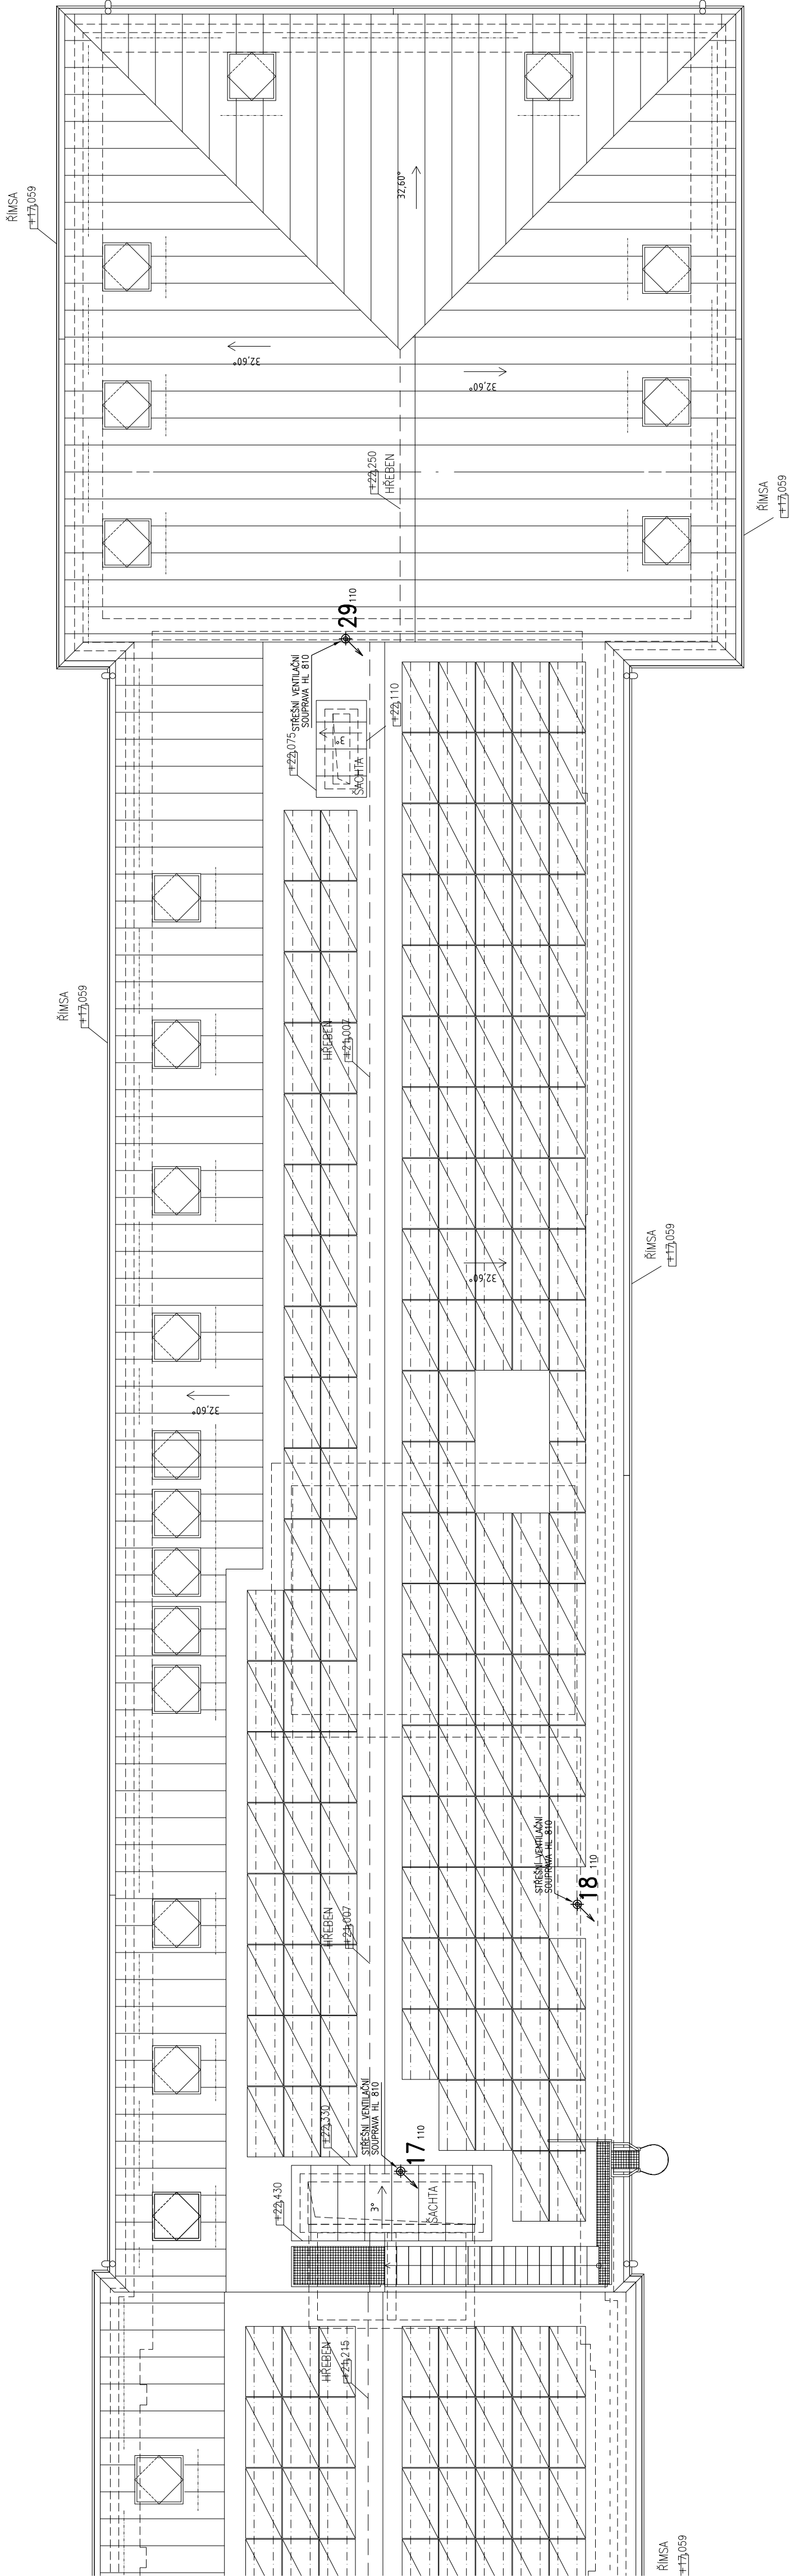


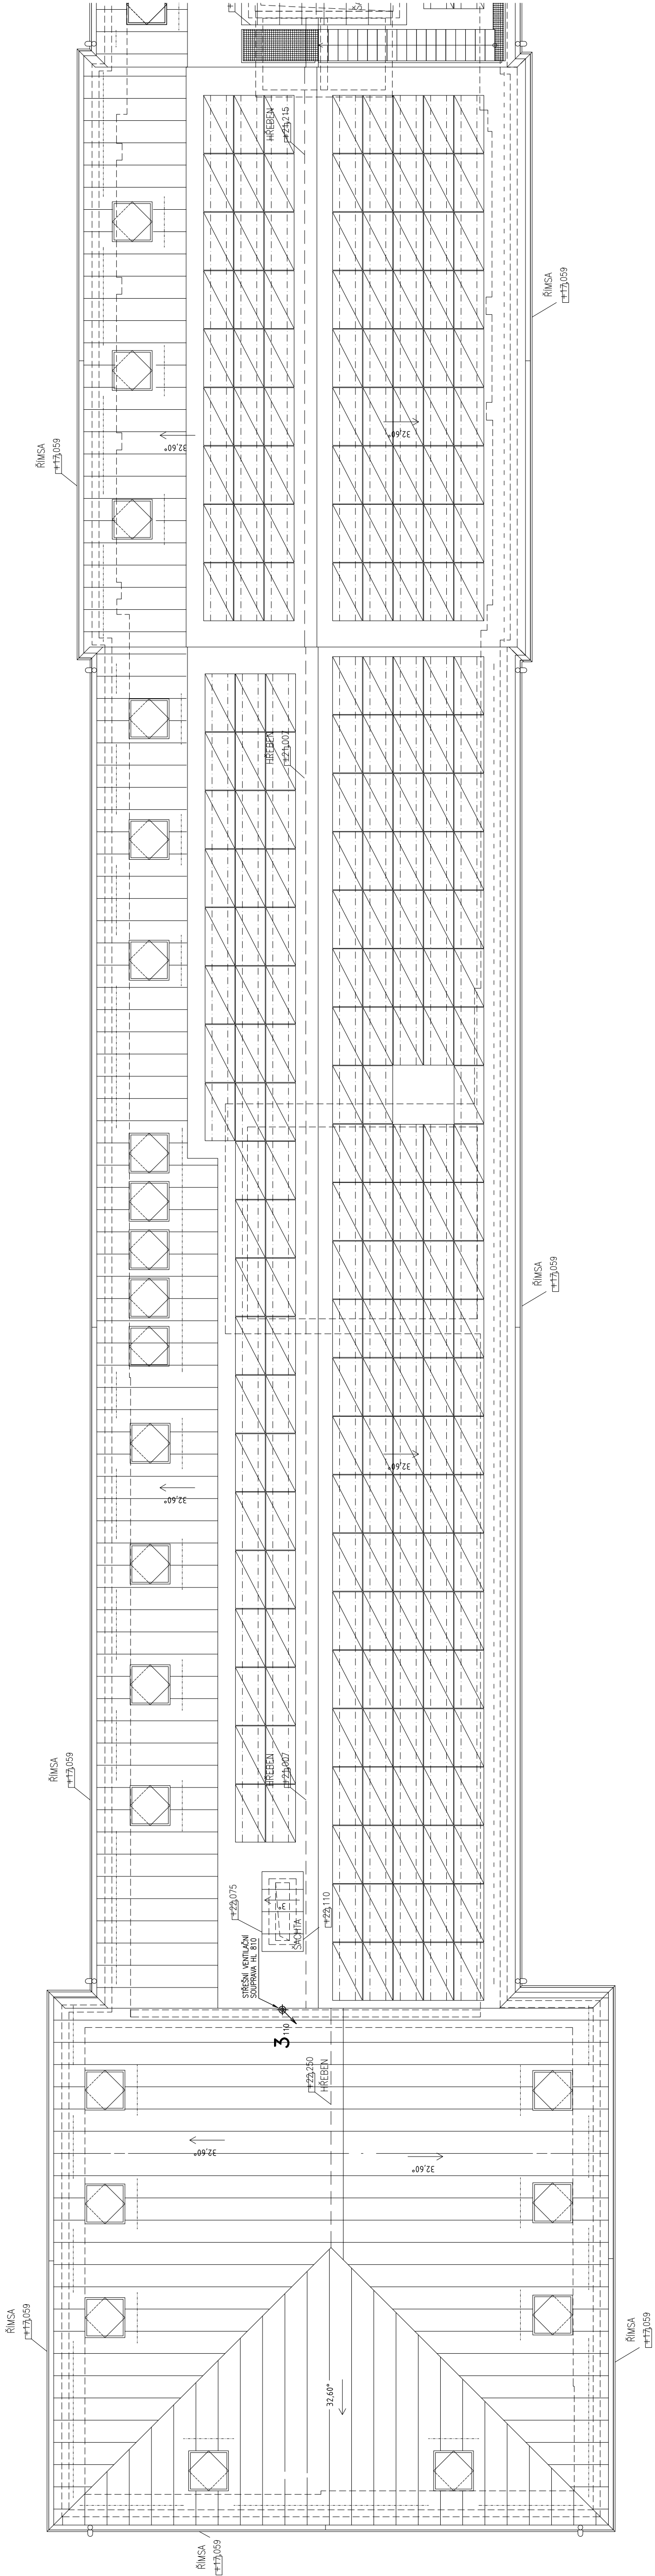

REVIZE	DATUM	KRESLIL	POPIS ZMĚNY
0	—	—	PRVNÍ VYDÁNÍ DOKUMENTACE (DPS)

±0,000 = 370,009 m n.m.

INVESTOR		RG GROUP a.s. Budějovická 255/10, 397 01 Písek Budějovické Předměstí			
GENERALNÍ PROJEKTANT		SDRUŽENÍ TECHNOLOGICKÝ PARK PÍSEK – PROJEKT (TPP–PROJEKT)			
LOST ARCH s.r.o., Otročická 731/11, 142 00 Praha 4		VMS PROJEKT s.r.o., Novorodějská 977/16 100 00 Praha 10			
AUTOR STAVBY		ING. VRATKO VAVREK, ING. ARCH. JIŘÍ HEJL - LOST ARCH s.r.o.			
MÍSTO STAVBY		KAT.ÚZEMÍ: PÍSEK, Vladislavova č.p. 201, 397 01 Písek - Pražské Předměstí			
NÁZEV STAVBY		TECHNOLOGICKÝ PARK - ENERGETICKY EFEKTIVNÍ BUDOVY (TECHNOLOGICKÝ PARK PÍSEK - 2. ETAPA)			
DIL	ZDRAVOTNÉ TECHNICKÉ INSTALACE	OZN. DILU	D.1.4.4	STUPĚŇ DOKUMEN.	DPS
ZPRACOVATEL ČÁSTI		DATUM			
Ing. Michal Brna, Na Okrouhlicku 1246, 530 02 Pardubice		DUBEN 2014			
ZODPOVĚDNÝ PROJEKTANT		REVIZE			
Ing. Michal Brna		-			
KONTROLOVAL		FORMÁT			
Ing. Michal Brna		8x44			
KRESLIL		MĚŘÍTKO			
Ing. Michal Brna		1:100			
NÁZEV VÝKRESU		ČÍSLO VÝKRESU			
KANALIZACE - PŮDORYS STŘECHY		22			