


LEGENDA:

STÁVAJÍCÍ INŽENÝRSKÉ SÍTĚ

- VODOVODNÍ POTRUBÍ
- KANALIZAČNÍ STOKY
- SPĚLOVACÍ VEDENÍ POZEMNÍ
- SPĚLOVACÍ VEDENÍ NADZEMNÍ
- PODZEMNÍ VEDENÍ NN
- NADZEMNÍ VEDENÍ NN
- PODZEMNÍ VEDENÍ VN
- NADZEMNÍ VEDENÍ VN

NAVŘZENÉ INŽENÝRSKÉ SÍTĚ

- SPRAŠKOVÁ GRAVITAČNÍ KANALIZACE
- KANALIZAČNÍ VÝTLUK
- PODRUŽNĚ KAN. PRŮV. GRAVITAČNÍ
- PŘÍPOJKA NN K ČS

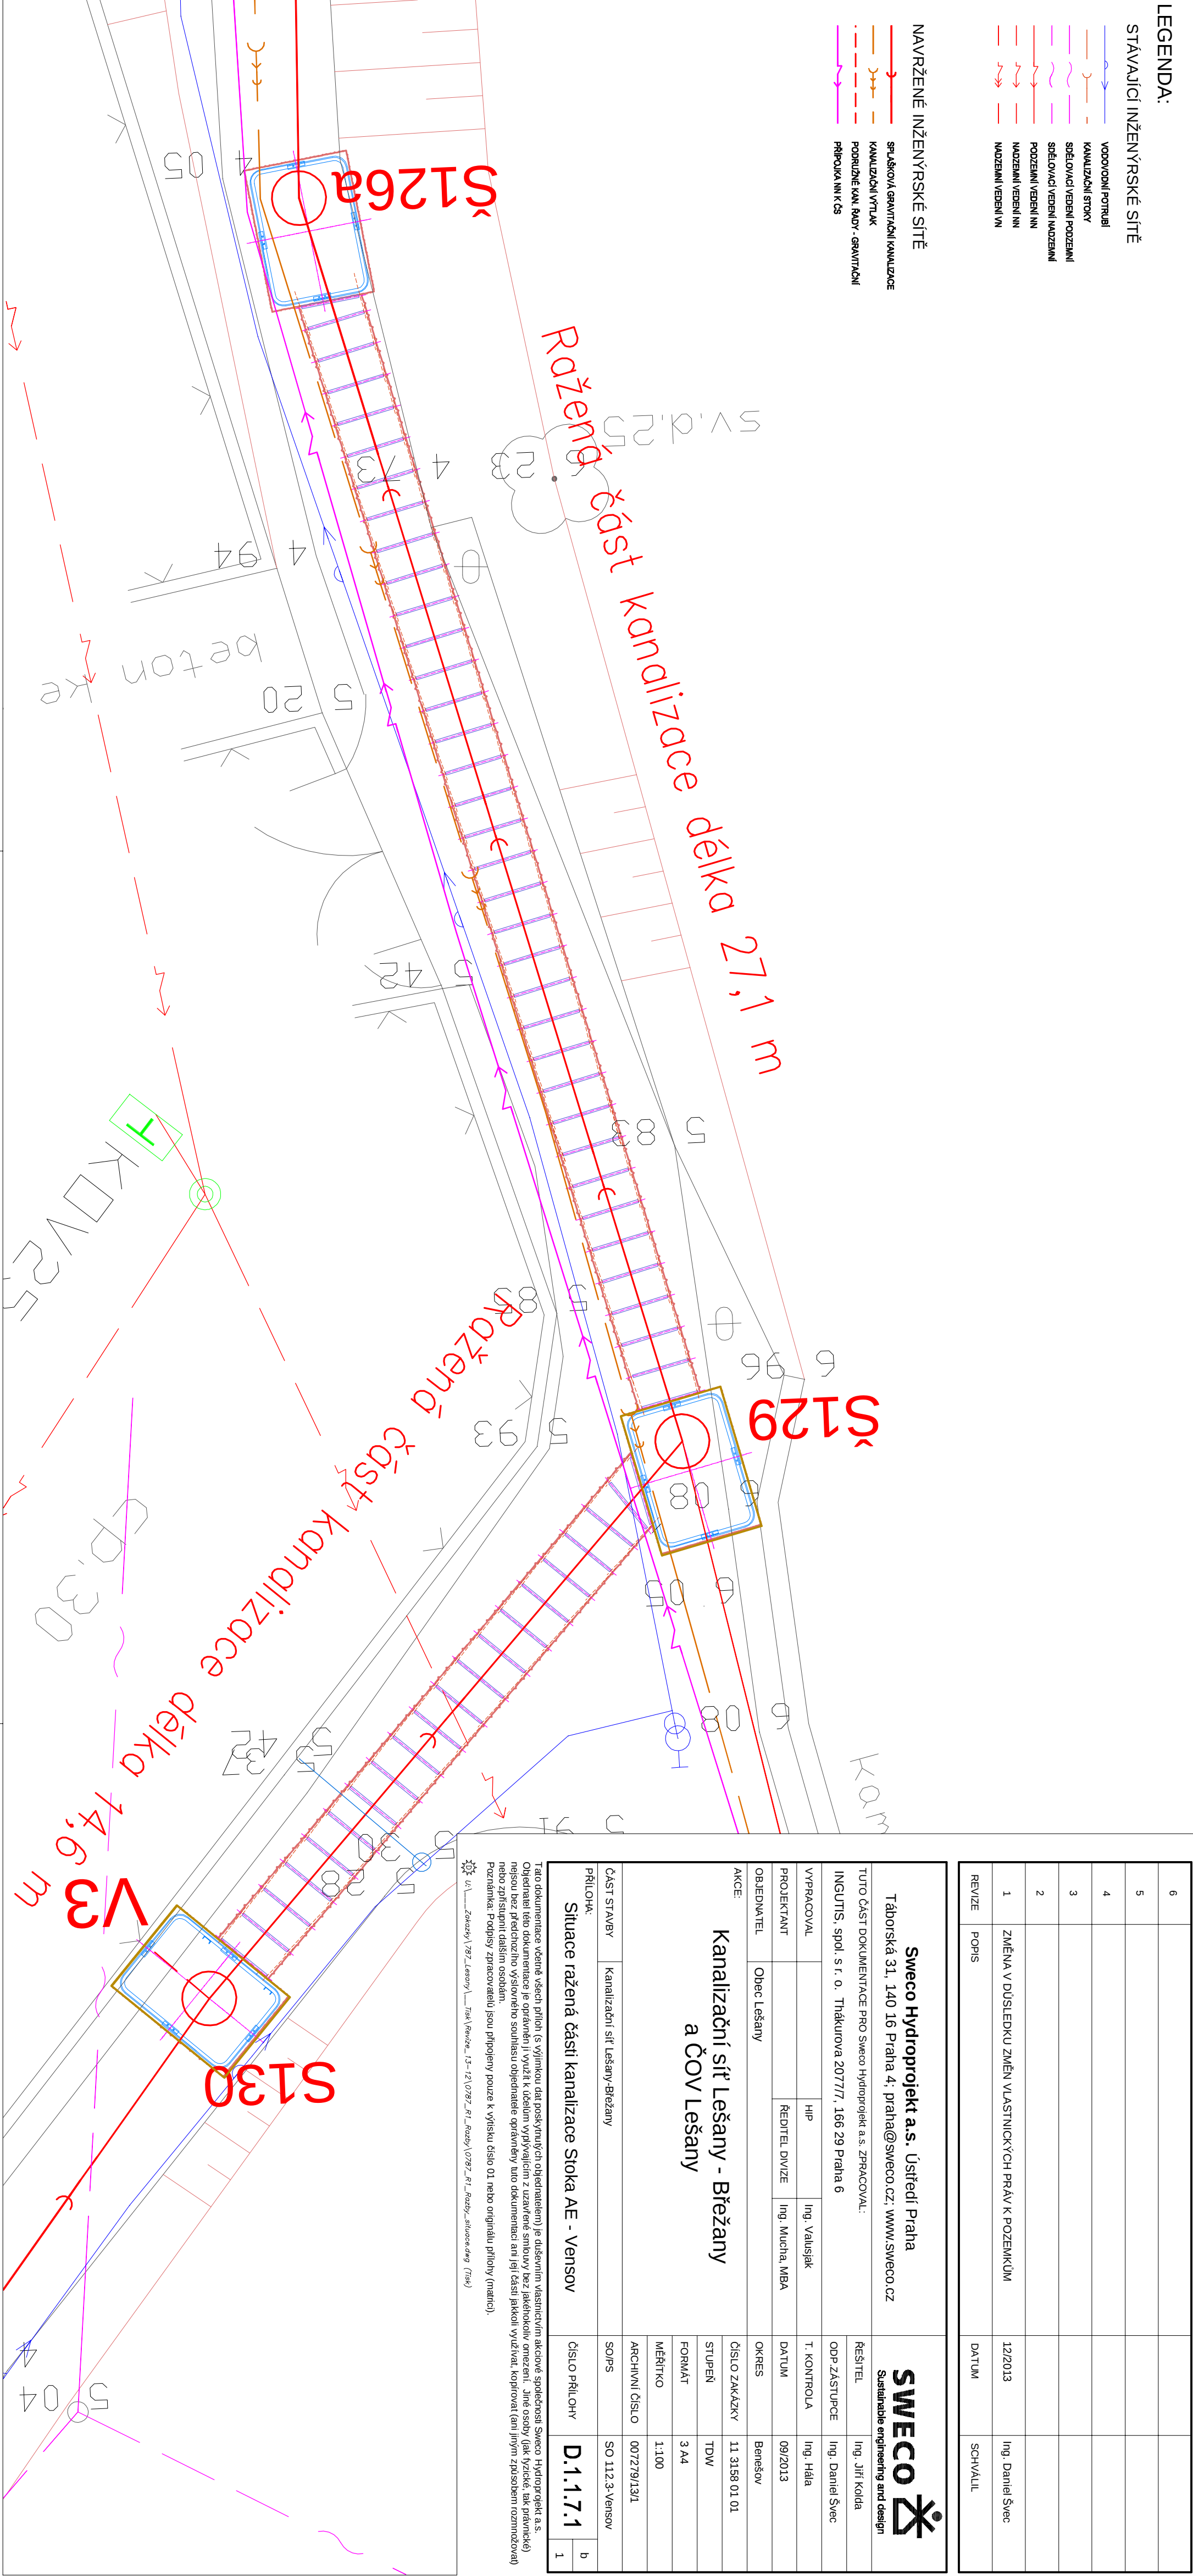

6			
5			
4			
3			
2			
1	ZMĚNA V DŮSLEDKU ZMĚN VLASTNICKÝCH PRÁV K POZEMKŮM	12/2013	Ing. Daniel Švec
REVIZE	POPIS	DATUM	SCHVÁLIL

Sweco Hydroprojekt a.s. Ústředí Praha			
Táborská 31, 140 16 Praha 4; praha@sweco.cz; www.sweco.cz			
TUTO ČÁST DOKUMENTACE PRO Sweco Hydroprojekt a.s. ZPRACOVAL:		SWECO	
INGUTIS, spol. s r. o. Thákurova 2077/7, 166 29 Praha 6		Sustainable engineering and design	
VYPRACOVAL	ŘEŠITEL	Ing. Jiří Kolda	
	ODP. ZASTUPCE	Ing. Daniel Švec	
PROJEKTANT	T. KONTROLA	Ing. Hláša	
	ŘEDITEL DIVIZE	Ing. Mucha, MBA	
OBJEDNATEL	DATUM	09/2013	
	OKRES	Benešov	
AKCE:	ČÍSLO ZAKÁZKY	11 3158 01 01	
	STUPEŇ	TDW	
	FORMÁT	3 A4	
	MĚŘÍTKO	1:100	
ARCHIVNÍ ČÍSLO		0072/79/13/1	
ČÁST STAVBY		KANALIZAČNÍ SÍŤ LEŠANY-BŘEŽANY	
PRÍLOHA:		SO/PS	
Situace ražená část kanalizace Stoka AE - Vensov		ČÍSLO PRÍLOHY	
		SO 112.3-Vensov	
		D.1.17.1	
		1	

Tato dokumentace včetně všech příloh (s výjimkou dat poskytnutých objednatelům) je důležitým vlastním aktivem společnosti Sweco Hydroprojekt a.s. Odkopírování této dokumentace je považováno za porušení práva duševního vlastnictví a bude považováno za trestný čin podle § 172a odst. 1 písm. b) zákona č. 133/2000 Sb., o právu duševního vlastnictví, ve znění pozdějších předpisů. Úplné osvědčení o trestném činu bude předloženo na požádání. Tato dokumentace ani její části nejsou určeny k dalšímu rozšiřování. Použití této dokumentace k jiným účelům bez písemného souhlasu společnosti Sweco Hydroprojekt a.s. je považováno za trestný čin podle § 172a odst. 1 písm. b) zákona č. 133/2000 Sb., o právu duševního vlastnictví, ve znění pozdějších předpisů. Podpisem zpracovatelů jsou připojeny pouze k výskitu číslo 01 nebo originálu přílohy (matice).

2023 V.1. Zpracovatel: Tisk: Verze: 1.3-12 (07/2013) Průběh: 07/2013 Průběh: 07/2013 Průběh: 07/2013 Průběh: 07/2013