


STAVEBNÍ ÚPRAVY NA ŘADU "B" DN 500 ČEJETICE - VÍTKOV km 7,637-9,000

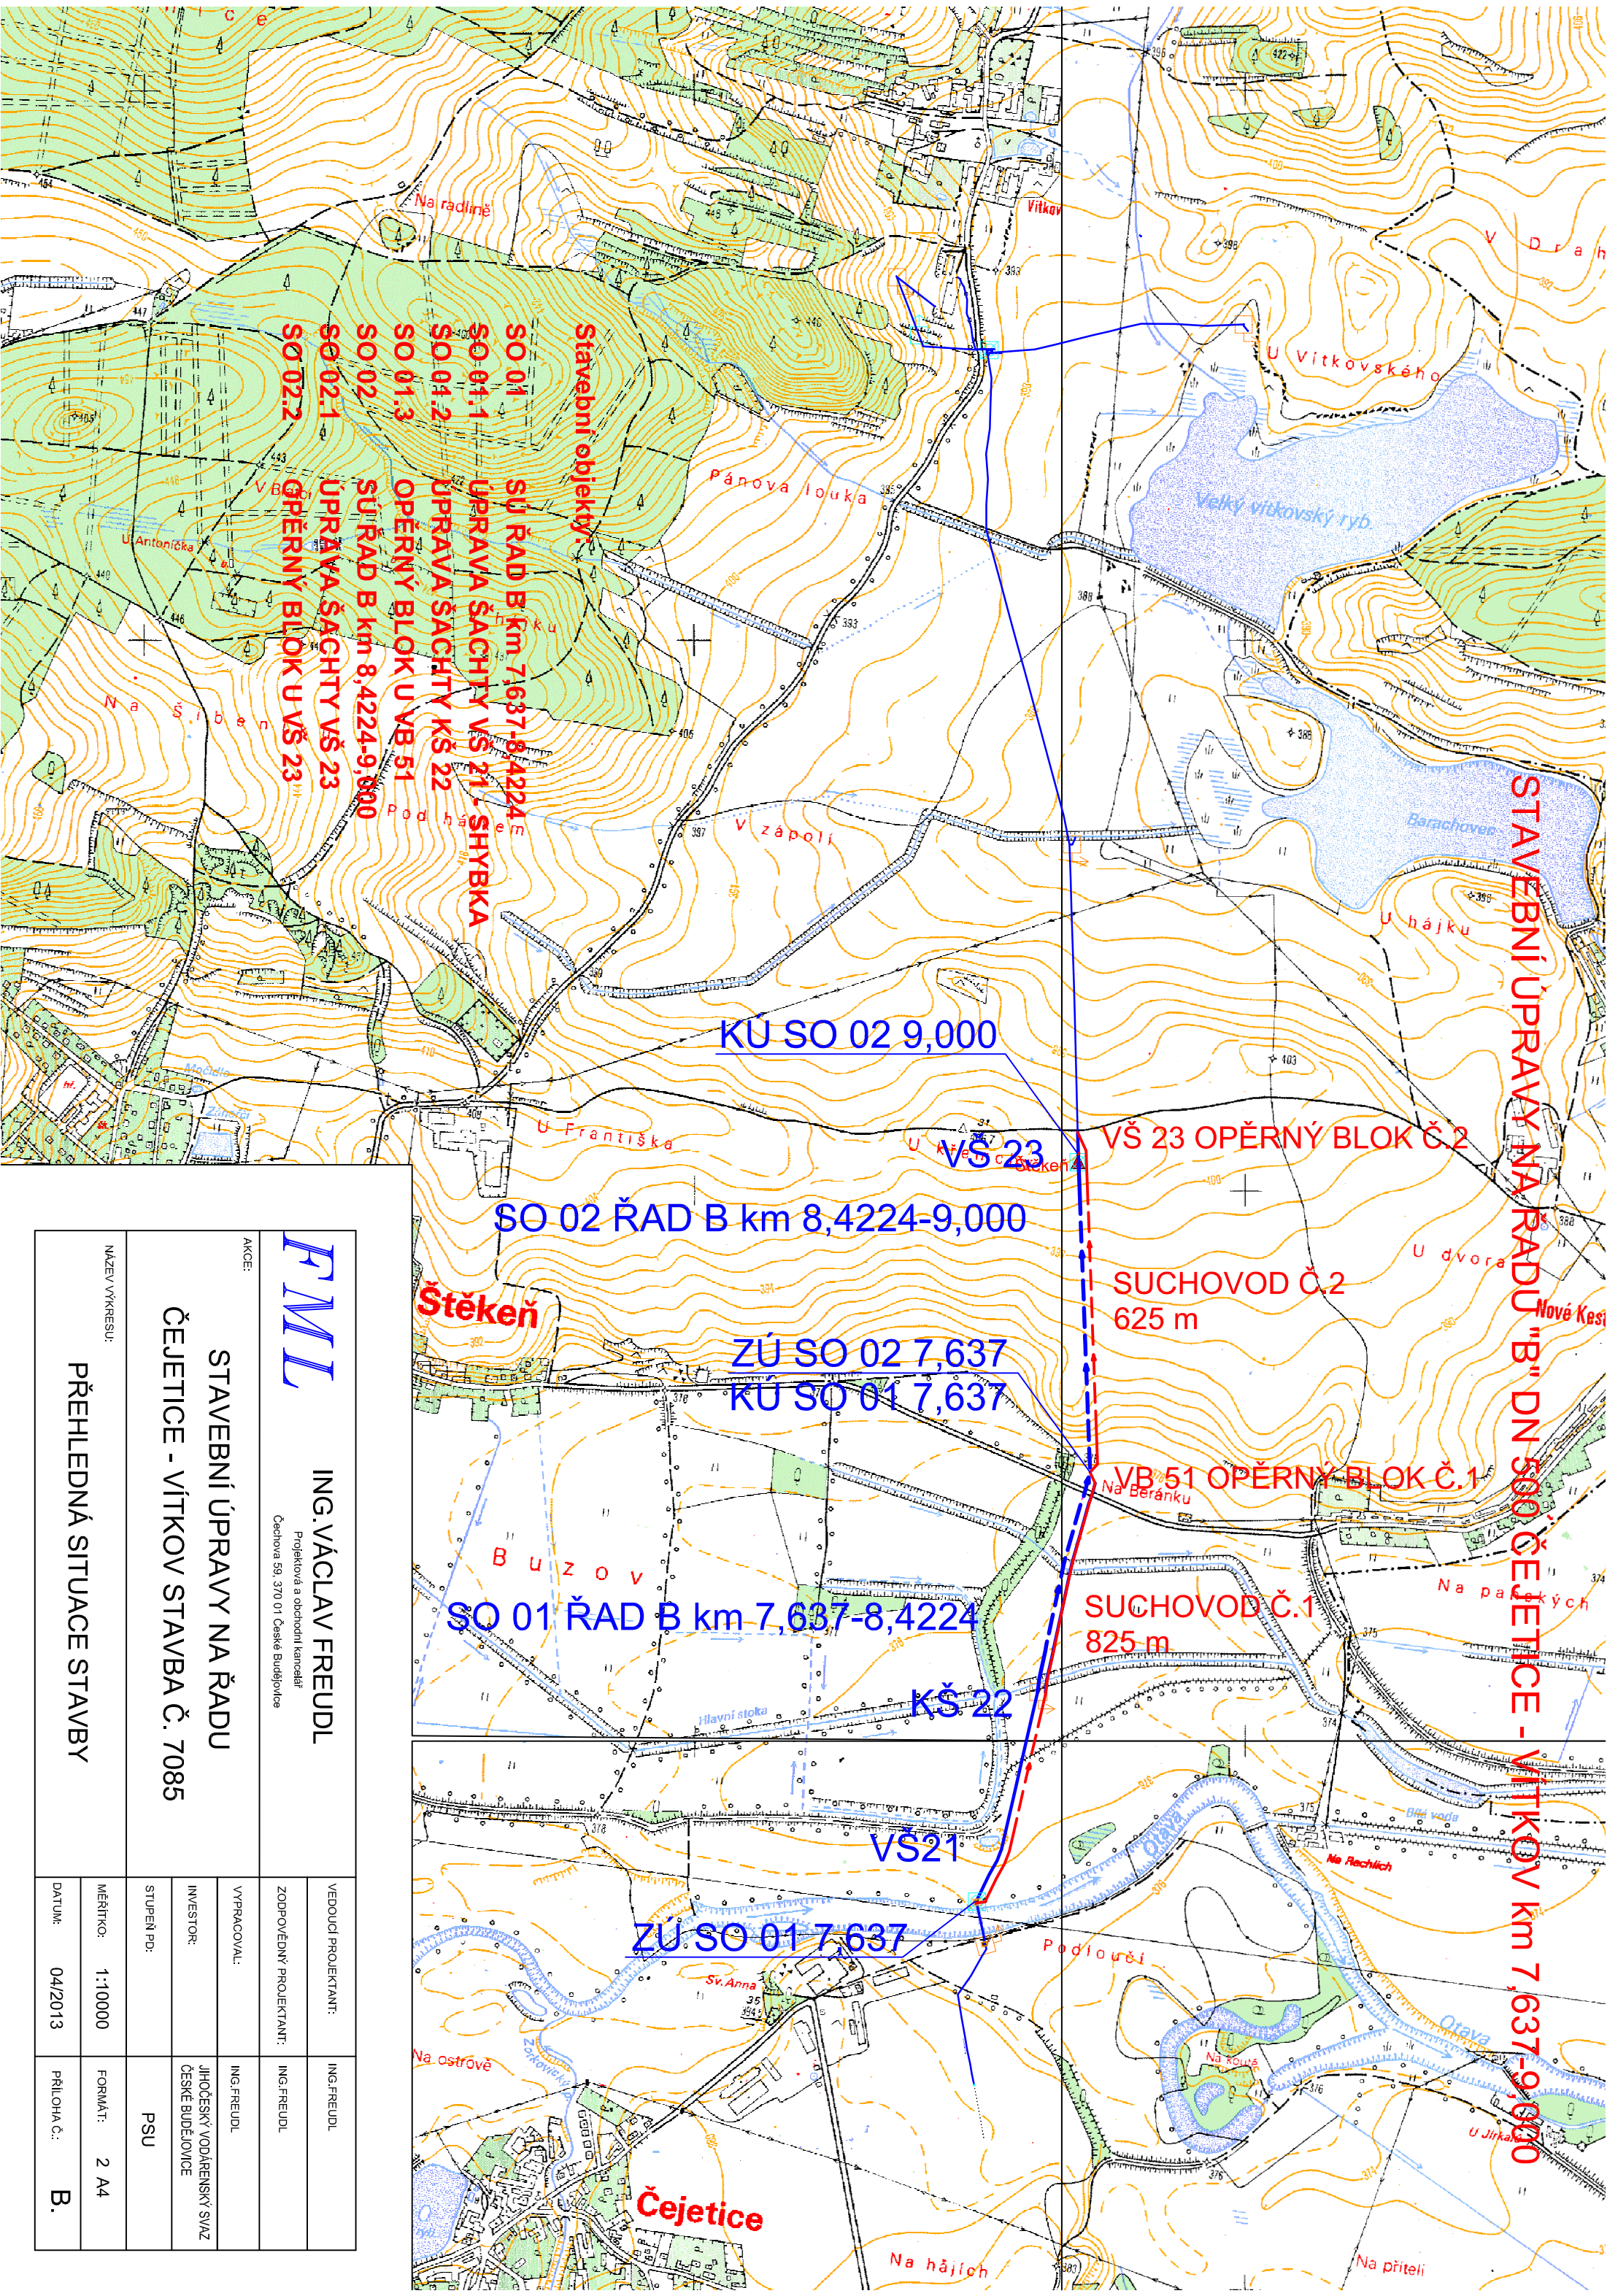

Stavební objekty:
SO 01 SÚ ŘAD B km 7,637-8,4224
SO 01.1 ÚPRAVA ŠACHTY VŠ 21, SHYBKA
SO 01.2 ÚPRAVA ŠACHTY KŠ 22
SO 01.3 OPĚRNÝ BLOK U VB 51
SO 02 SÚ ŘAD B km 8,4224-9,000
SO 02.1 ÚPRAVA ŠACHTY VŠ 23
SO 02.2 OPĚRNÝ BLOK U VŠ 23

KU SO 02 9,000

VŠ 23

VŠ 23 OPĚRNÝ BLOK Č.2

SO 02 ŘAD B km 8,4224-9,000

SUCHOVOD Č.2
625 m

ZÚ SO 02 7,637
KÚ SO 01 7,637

VB 51 OPĚRNÝ BLOK Č.1

SO 01 ŘAD B km 7,637-8,4224

SUCHOVOD Č.1
825 m

KŠ 22

VŠ21

ZÚ SO 01 7,637

AKCE:		VEDOUcí PROJEKTANT:	
F.M.L.		ING. VÁCLAV FREUDL	
STAVEBNÍ ÚPRAVY NA ŘADU		ZODPOVĚDNÝ PROJEKTANT:	
ČEJETICE - VÍTKOV STAVBA Č. 7085		ING. FREUDL	
VYPRACOVAL:		ING. FREUDL	
INVESTOR:		JIHOČESKÝ VODÁRENSKÝ SVAZ	
STUPĚŇ PD:		ČESKÉ BUDĚJOVICE	
MĚŘÍTKO:		PSU	
NÁZEV VÝKRESU:		PŘEHLEDNÁ SITUACE STAVBY	
DATUM:		PRÍLOHA Č. B.	