
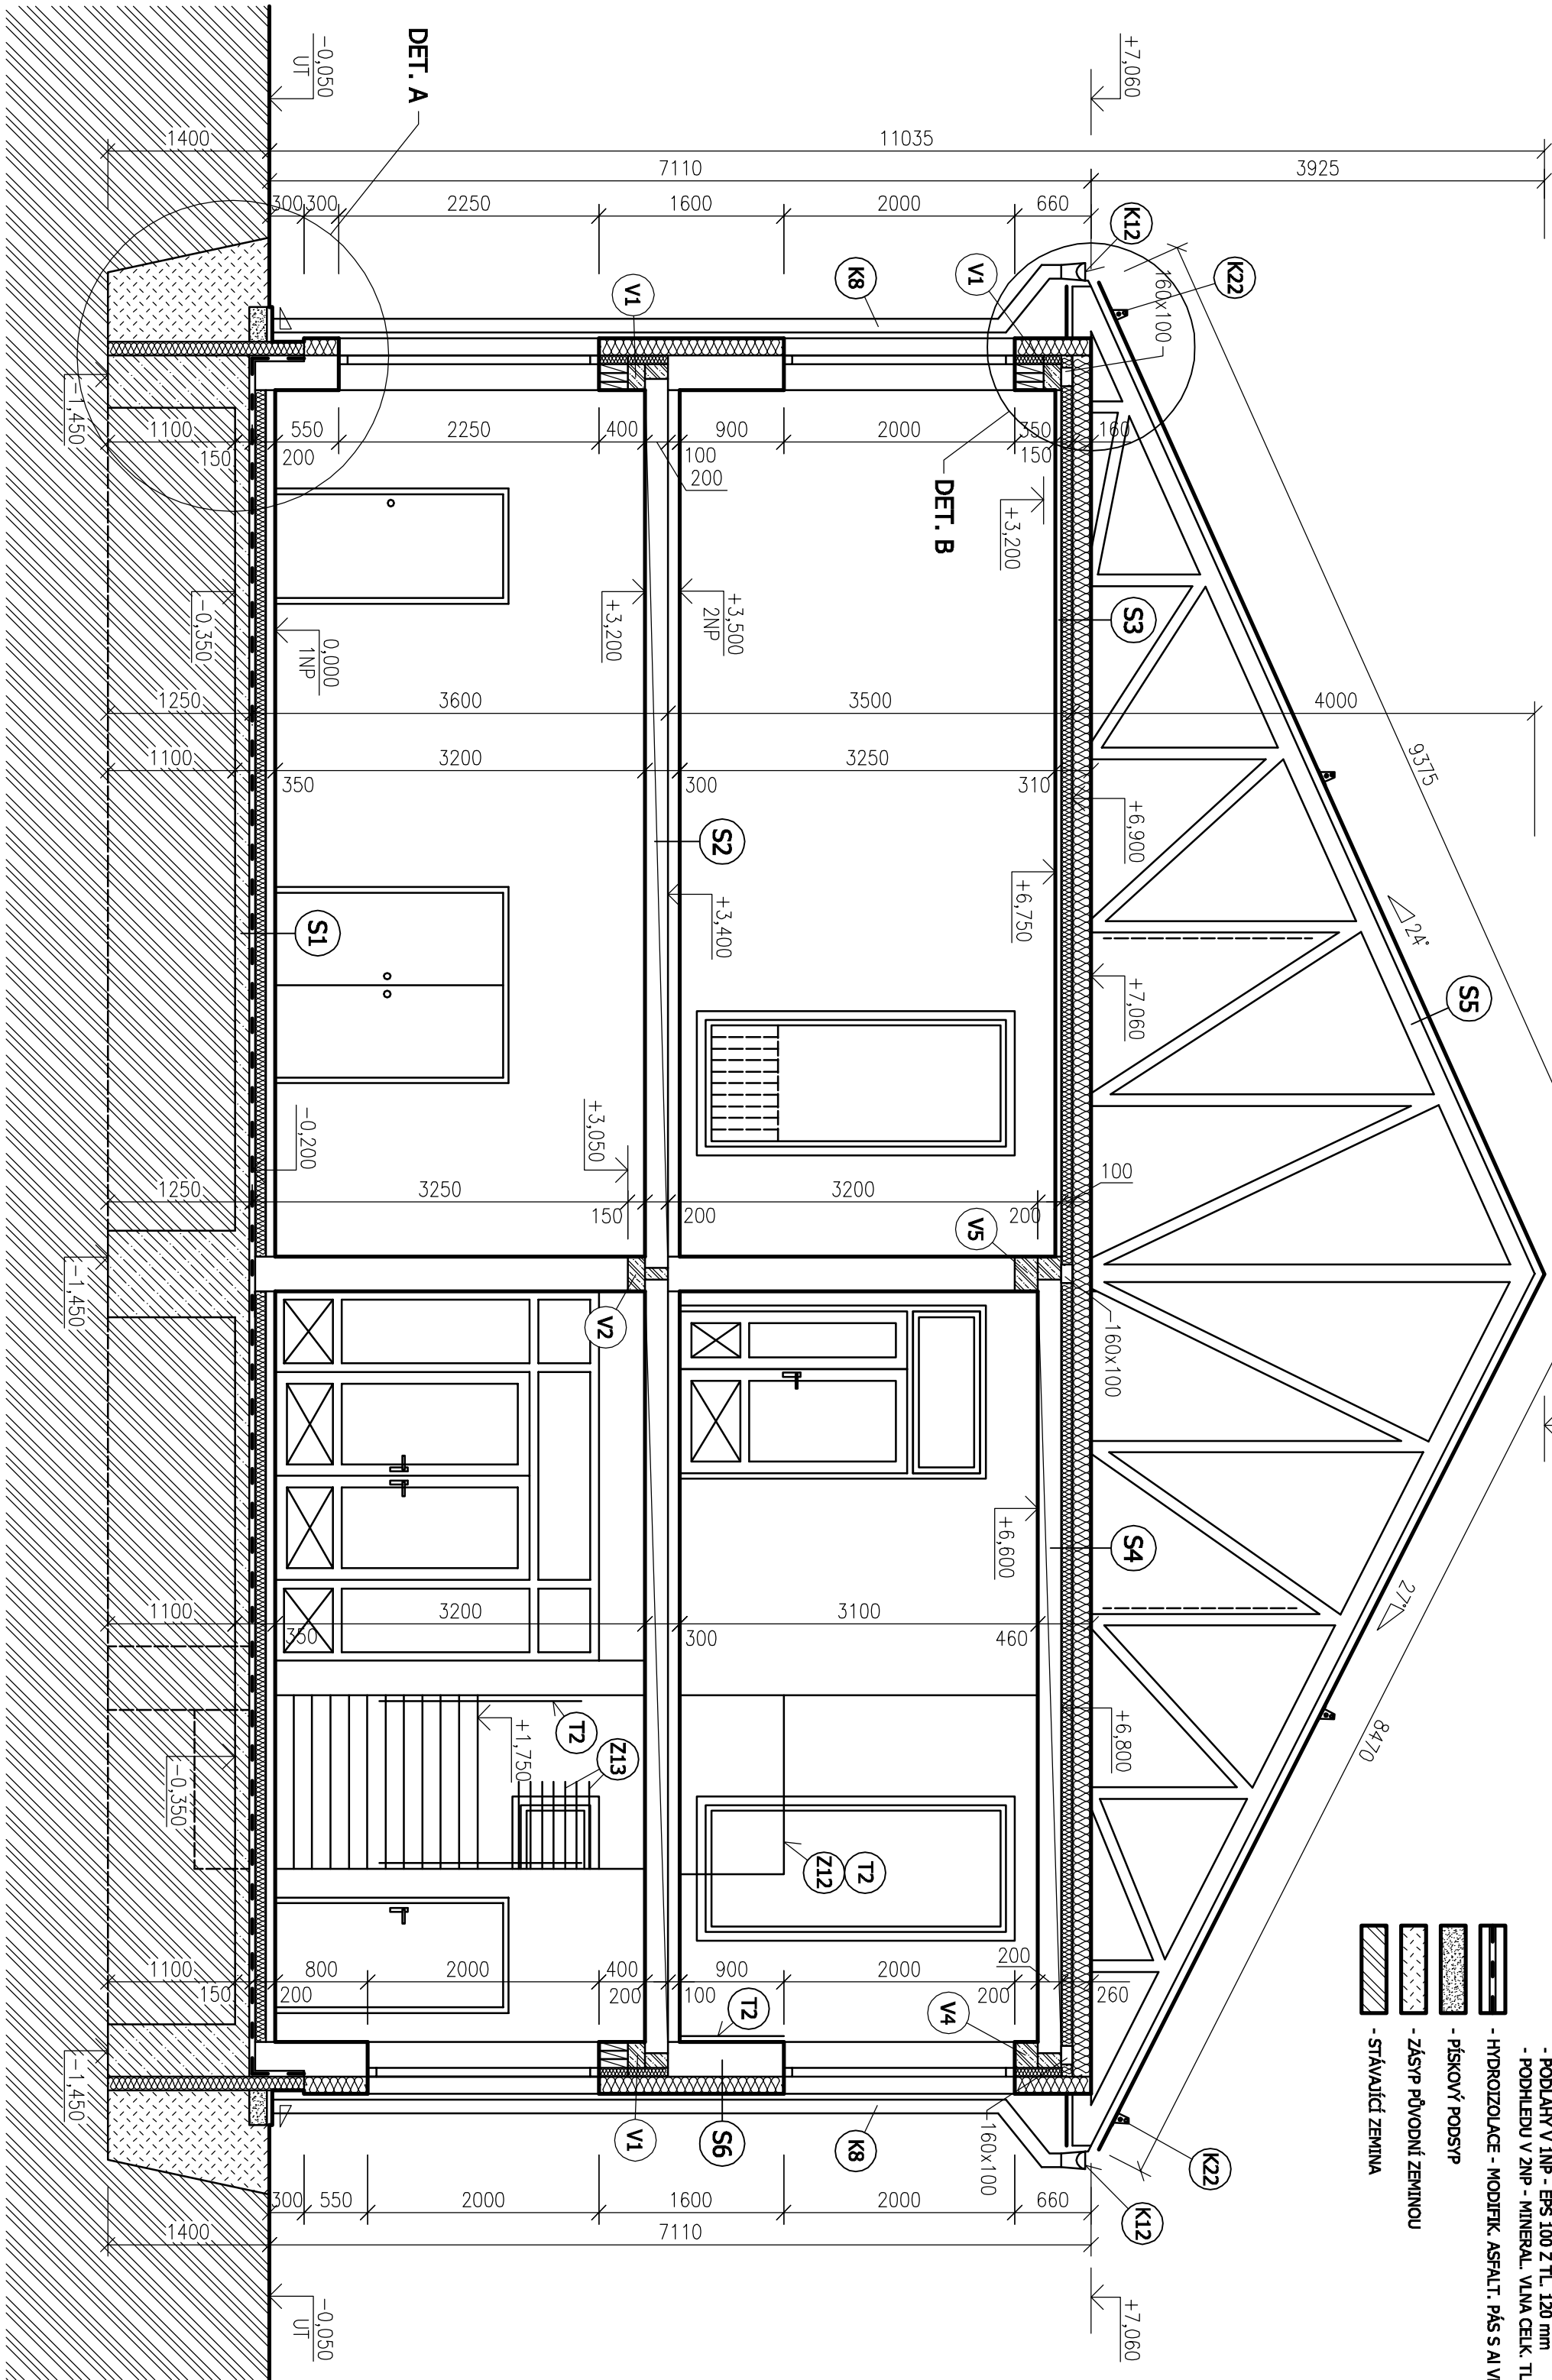


SKLADBY KONSTRUKCIÍ

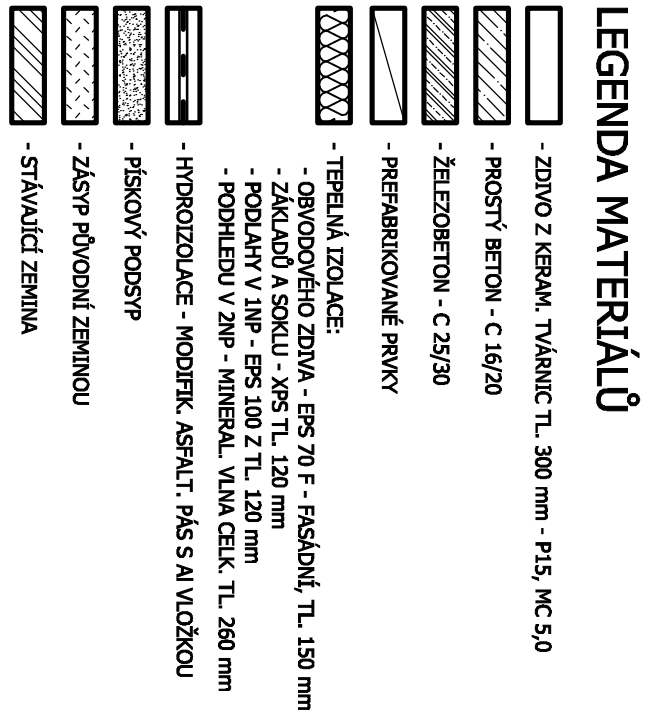

Zápočetný projektant:	Vypracoval:		Kreslil:	
Ing. Petr Zavadil	Ing. Petr Zavadil	Ing. Karel Chadima		
Km/lo	Město:	Mošňov, part. č. 227/3, 1190 a st. 80, k.ú. Mošňov		
Investor: Obec Mošňov, čp. 175, 742 51 Mošňov				
Název stavby: ZÁKLADNÍ ŠKOLA A MATĚŘSKÁ ŠKOLA, OBEC MOŠŇOV				
Obec výměru:	ŘEZ A-A'			

- 91) PODLAHA NA TERÉNU:**
 KERAMICKÁ DLAŽBA TL. 7 mm / VINYLOVÁ KRYTINA (DÍLEČ) TL. 2 mm
 LEPIDLO NA DLAŽBU TL. 3 mm / LEPIDLO NA VINYL, PODLAH. KRYTINU
 VYROVŇAVACÍ SAMONIVELAČNÍ CEMENT, STĚRAČA TL. 10 mm
 BETONOVÁ MAZANINA VYTUŽENÁ KVAR SÍŤ 5x150x150 mm, TL. 60 mm
 PE - FÓLIE TL. 0,2 mm
 TER. IZOLACE - EPS 100 x 2 TL. 120 mm
 ASPALTOVÝ MODIFIKOVANÝ PÁS (S AL VLOŽKOU) TL. 4 mm (NÁTAVENÝ)
 ASPALTOVÝ PENETRAČNÍ NÁTER
 PODKLAD. BET. MAZANINA VYTUŽENÁ KVAR SÍŤ 5x150x150 mm, TL. 150 mm
 PŮVODNÍ TERÉN

92) STROPNÍ K-ČE VČ. PODLAHY NAD 2NP:
 KERAMICKÁ DLAŽBA TL. 7 mm / VINYLOVÁ KRYTINA (DÍLEČ) TL. 2 mm
 LEPIDLO NA DLAŽBU TL. 3 mm / LEPIDLO NA VINYL, PODLAH. KRYTINU
 VYROVŇAVACÍ SAMONIVELAČNÍ CEMENT, STĚRAČA TL. 10 mm
 BETONOVÁ MAZANINA VYTUŽENÁ KVAR SÍŤ 5x150x150 mm, TL. 50 mm
 PE - FÓLIE TL. 0,2 mm
 KROČEJOVÁ IZOLACE - RHOHŮŽE Z MIN. VLNY TL. 30 mm
 STROPNÍ K-ČE - PANELE Z PŘEPLETATĚHO BET. SPIROLL TL. 200 mm
 VÁBĚNOCEMENTOVÁ OMÍTKA TL. 15 mm

93) ZATEPLENÝ PODHLED NAD 2NP:
 TER. IZOL. - MINERÁLNÍ VLNÁ TL. 160 mm MEZI DOLNÍMI PÁSY VAZNIKŮ
 ZAVĚŠENÝ ROST (LATĚ 60x40/500mm) PŘÍPEVNĚNÝ K DOLNÍM PÁSMŮM VAZNŮ
 + TER. IZOL. - MINERÁLNÍ VLNÁ TL. 60+40 mm
 CELOPLOŠNĚ PODBITÍ - OSB DESKY TL. 6 mm
 PAROZÁBRANA - PE FÓLIE S UTĚSNĚNÍMÍ SPOJÍ
 VZDUCH, MEZERA S KOV. UCHYTOVACÍM ROSTEM TL. 30 mm
 SÁBOKAROTAN, DESKY TL. 12,5 mm

94) STROPNÍ K-ČE NAD 2NP:
 TER. IZOL. - MINERÁLNÍ VLNÁ TL. 160 mm MEZI DOLNÍMI PÁSY VAZNIKŮ
 TER. IZOL. - MINERÁLNÍ VLNÁ TL. 100 mm
 PAROZÁBRANA - OKXD, ASPALTOVÝ PÁS, NÁTAVENÝ V PRUŽÍCH
 STROPNÍ K-ČE - PANELE Z PŘEPLETATĚHO BET. SPIROLL TL. 200 mm
 VÁBĚNOCEMENTOVÁ OMÍTKA TL. 15 mm

95) VROCNÍ STŘEŠNÍ PLÁŠŤ:
 KRYTINA - ŠÁBLONY Z POVLAK. POZINK. OCEL, PLECHU IMITUJÍCÍ TAŠKY
 STŘEŠNÍ LATĚ 60x40 mm - ROZTEČE DLE TYPU ŠÁBLONY
 VĚTRANÁ VZDUCH, MEZERA S KONTROLÁŽENÍM 60x40 mm
 POJISTIVA HYDROIZOLACE - KONTRAT. DIFÚZNĚ OTĚVĚNÁ PP FÓLIE
 VĚTRANÝ PŮDNÍ PROSTOR S DŘEVĚNÝMI VAZNIKY

96) OBVODOVÉ ZDVO VČ. KONTRAKTNÍHO ZATEPLOVACÍHO SYSTÉMU:
 TENKOVRSNÁ SILIKONOVÁ PROBARVENÁ OMÍTKA TL. 3 mm
 PENETRAČNÍ NÁTER
 VYTUŽENÁ VRSTVA - STĚRAČA TL. 5 mm + SKLOVLÁKNITÁ SÍŤOVINA
 TER. IZOLACE - EPS 70 F - FASÁDNÍ TL. 150 mm (U SOKLU XPS TL. 120 mm)
 - KOTVENÁ PLÁŠŤ, TALÍŘOVÝMI HMOZDINKAMI
 LEPIČ VRSTVA - LEPIDLO TL. 5 mm
 ZDVO - KERAMICKÉ TVÁRNICE P15 NA MC 5,0, TL. 300 mm
 VNITŘNÍ MVC OMÍTKA TL. 15 mm