


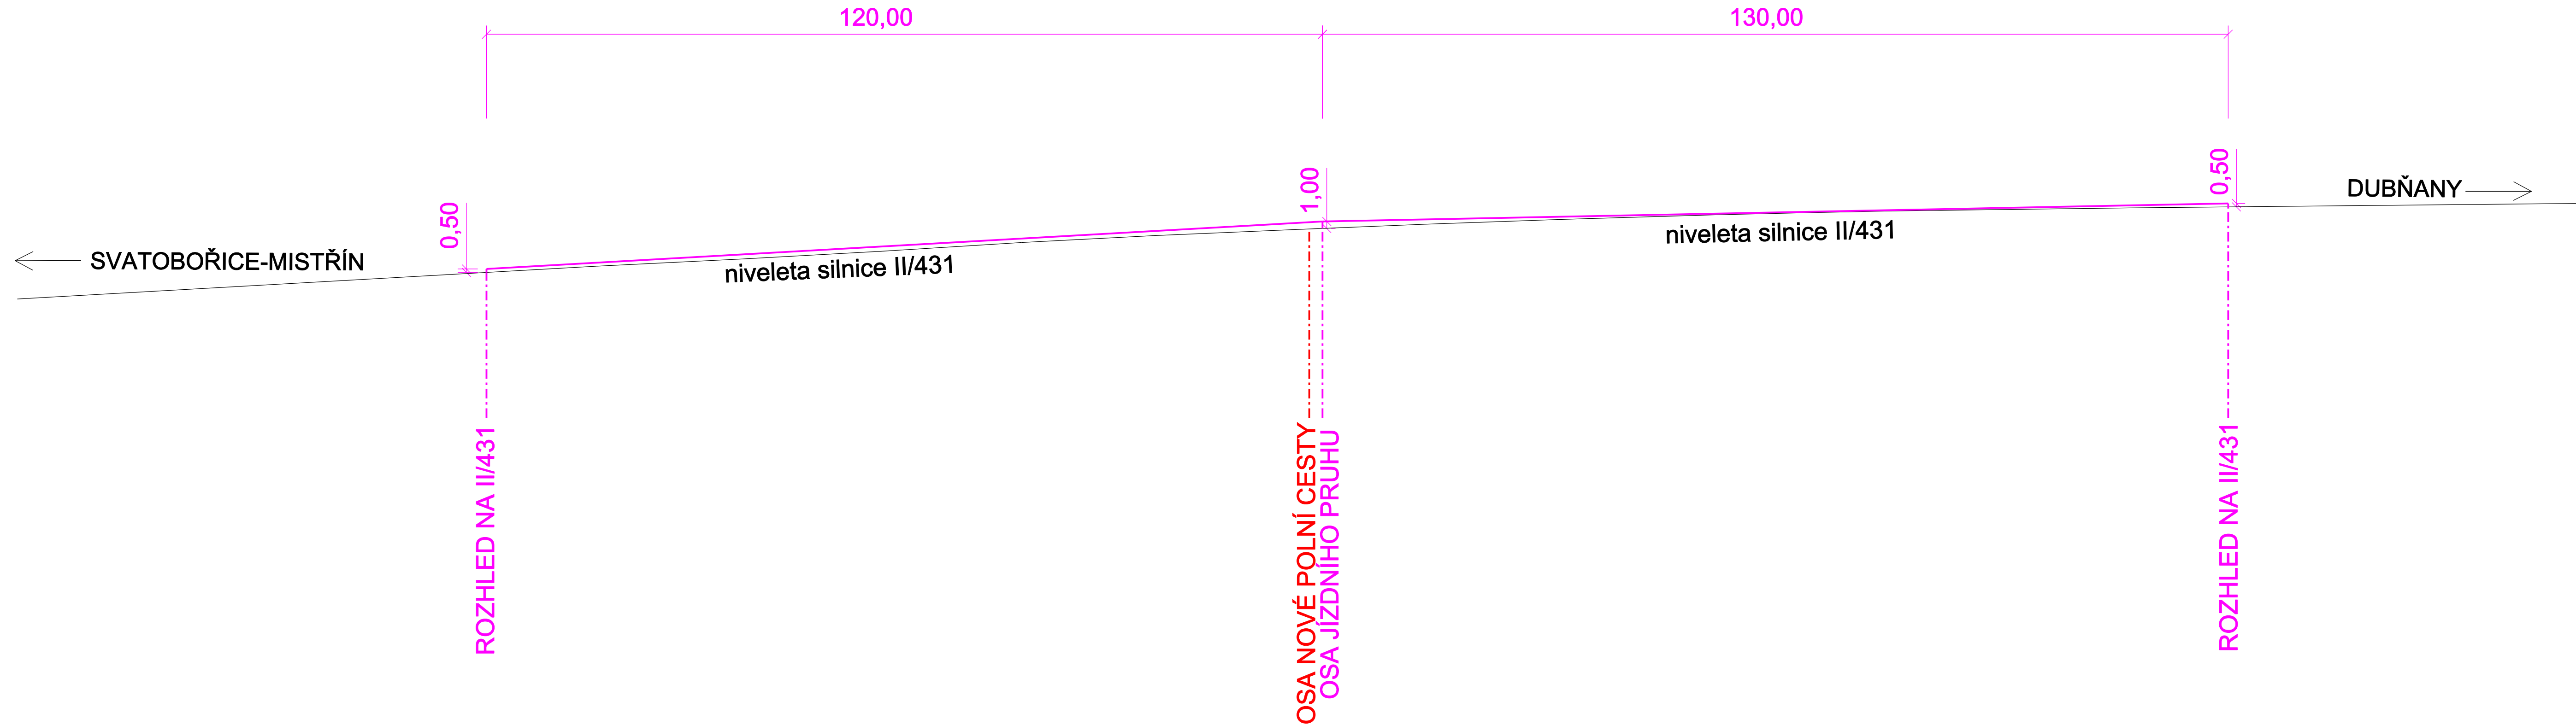

Projektant PD [Designer of PD]  Ing. Vojtěch Holub Kovářská 1409 696 62 Strážnice tel.: 731 214 424 email: vojtechholub@email.cz IČ: 03271064		Zodp. proj. [Accountable designer] Ing. Vojtěch Holub Vypracoval [Designed by] Jan Hallang Investor [Investor] Město Dubňany Místo stavby [Site] Město Dubňany			
Název stavby [Project title] Polní cesta Horní Huť				Číslo paré [copy]	
Název dokumentu [Document name] Podélný profil stávající silnice II/431					
Datum [Date] 06/2017		Stavební objekt [Building object] C. Stavební část		Souřadnicový systém: JTSK	
Formát [Format] 5 x A4		Měřítko [Scale] 1:500		Výškový systém: B.p.v	
Zakázka [Number of order] 60/2016		Stupeň [Phase] PDPS		Členění dok. -	
				Č.V. [Drawing No.] C.7	
				Rev. [Revision] 00	