


[illegible]


- SKLADBA PODHLEDOVÉ KCE.

S2 STÁVAJÍCÍ LITÉ TERAČO 40MM
STÁVAJÍCÍ ŽB. DESKA 180 MM
STÁVAJÍCÍ OMÍTKA - NUTNO PROKÁZAT
SOUDRŽNOST - PŘEDPOKLAD 50%
KOTVENÁ MINERÁLNÍ IZOLACE 80MM
STĚRKOVÁ OMÍTKA SILKÁTOVÁ

STÁVAJÍCÍ STAV

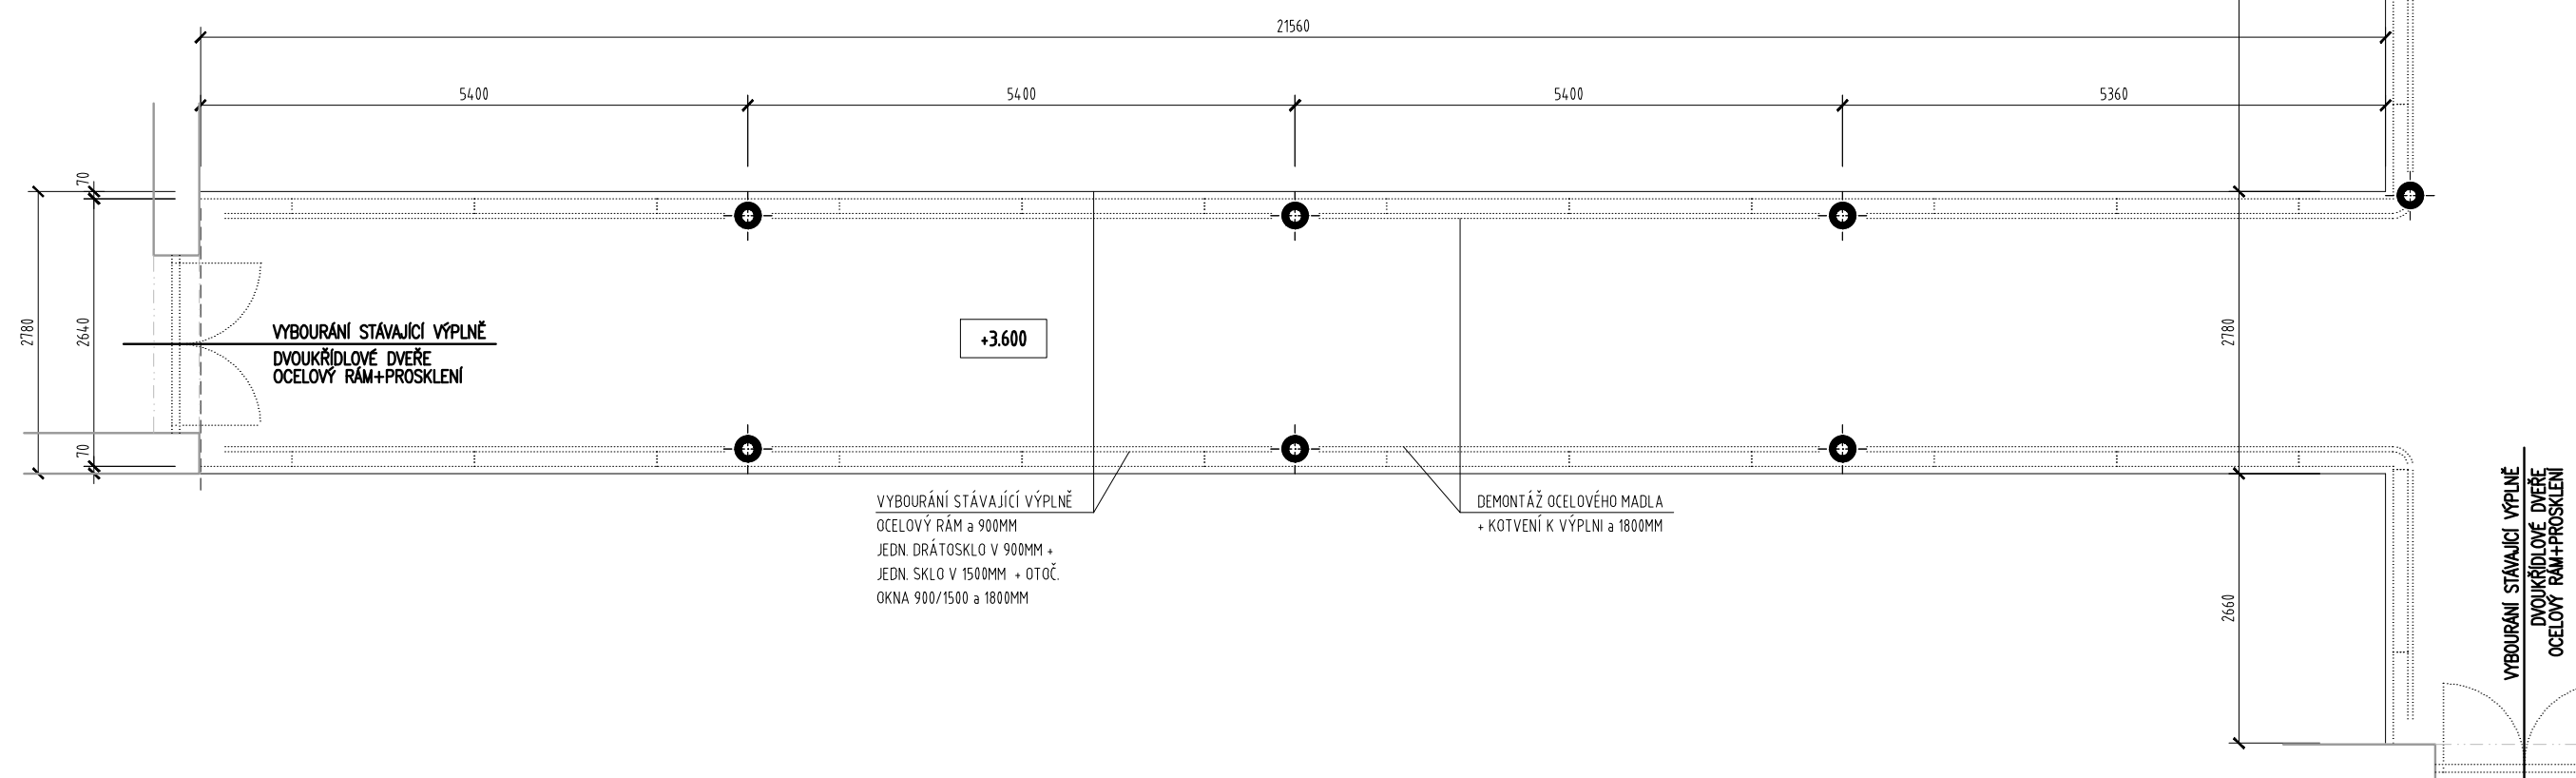


NOVÝ STAV

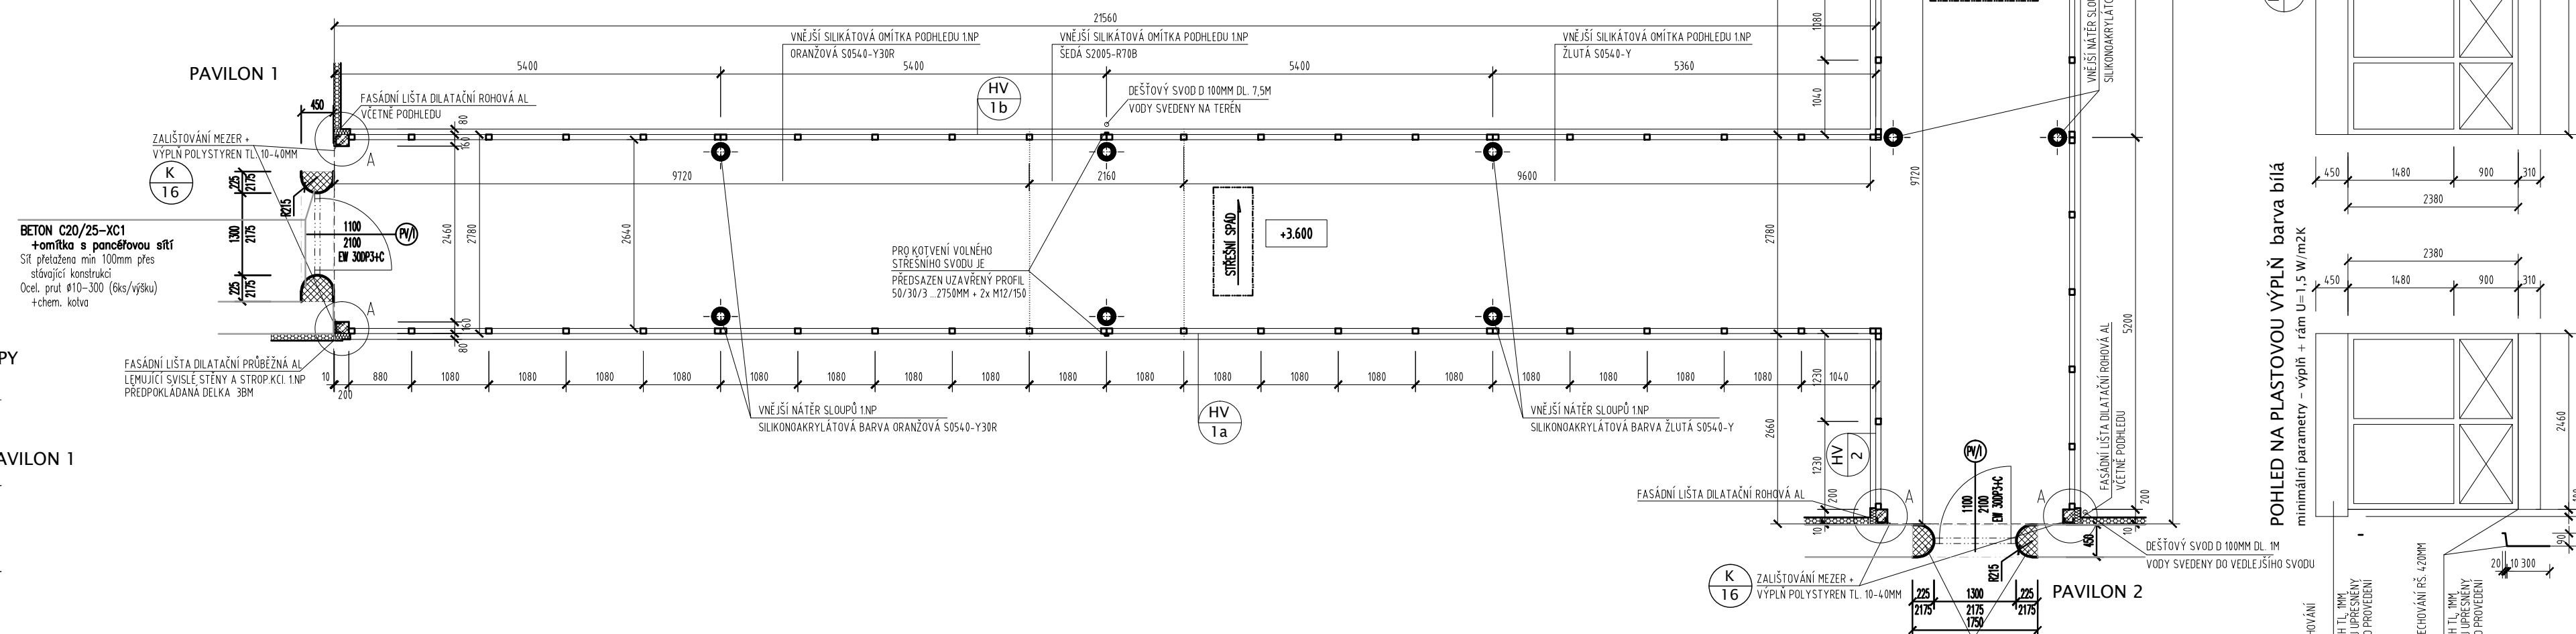

POHLED NA PLASTOVOU VÝPLŇ 2KS barva bílá
minimální parametry – výplň + rám U=1,5 W/m2K

  rozměry upřesnit na stavbě

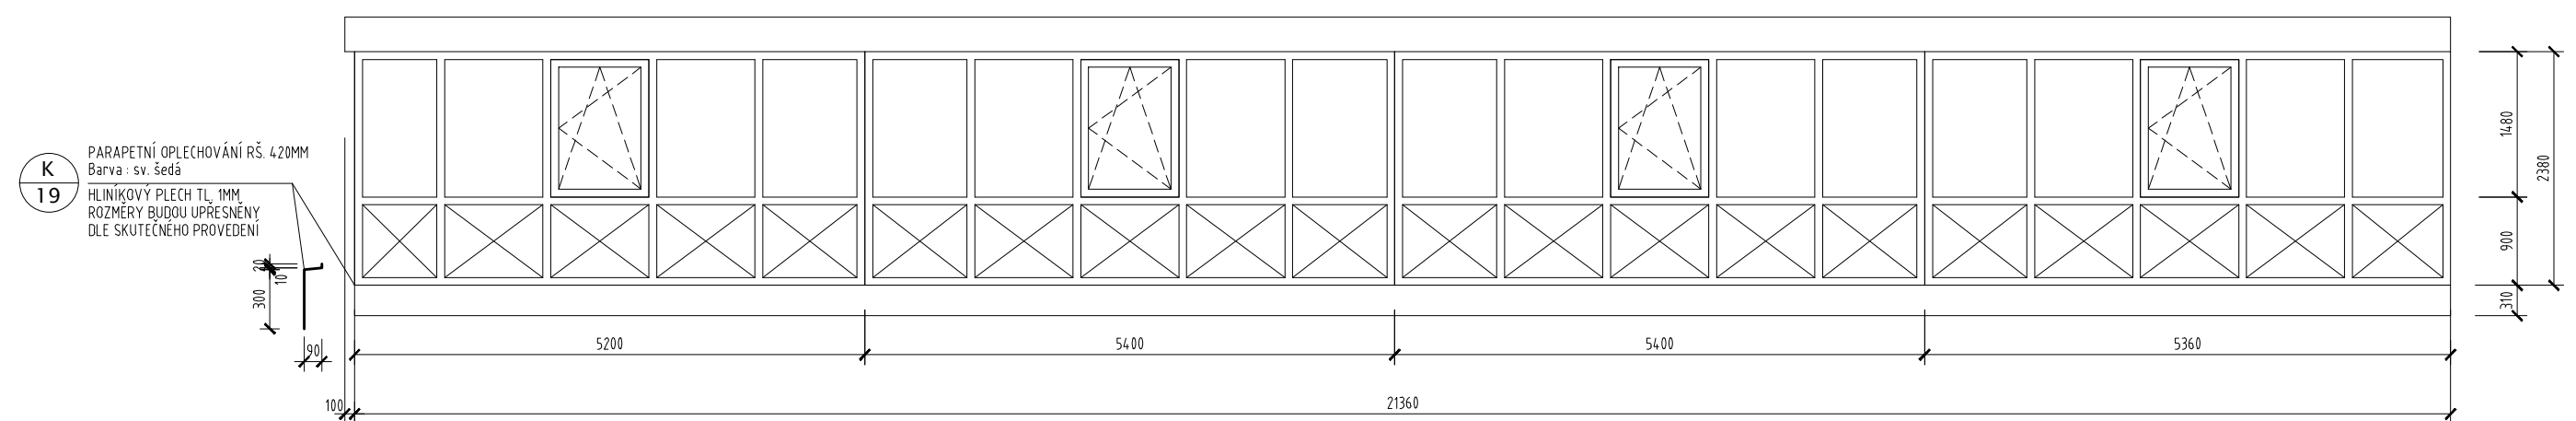

K
16


100
200
500

ZÁSTĚVKA


VÝPLŇ MEZERY POLYSTYRENN TL. 10-40MM




PAVILON 3


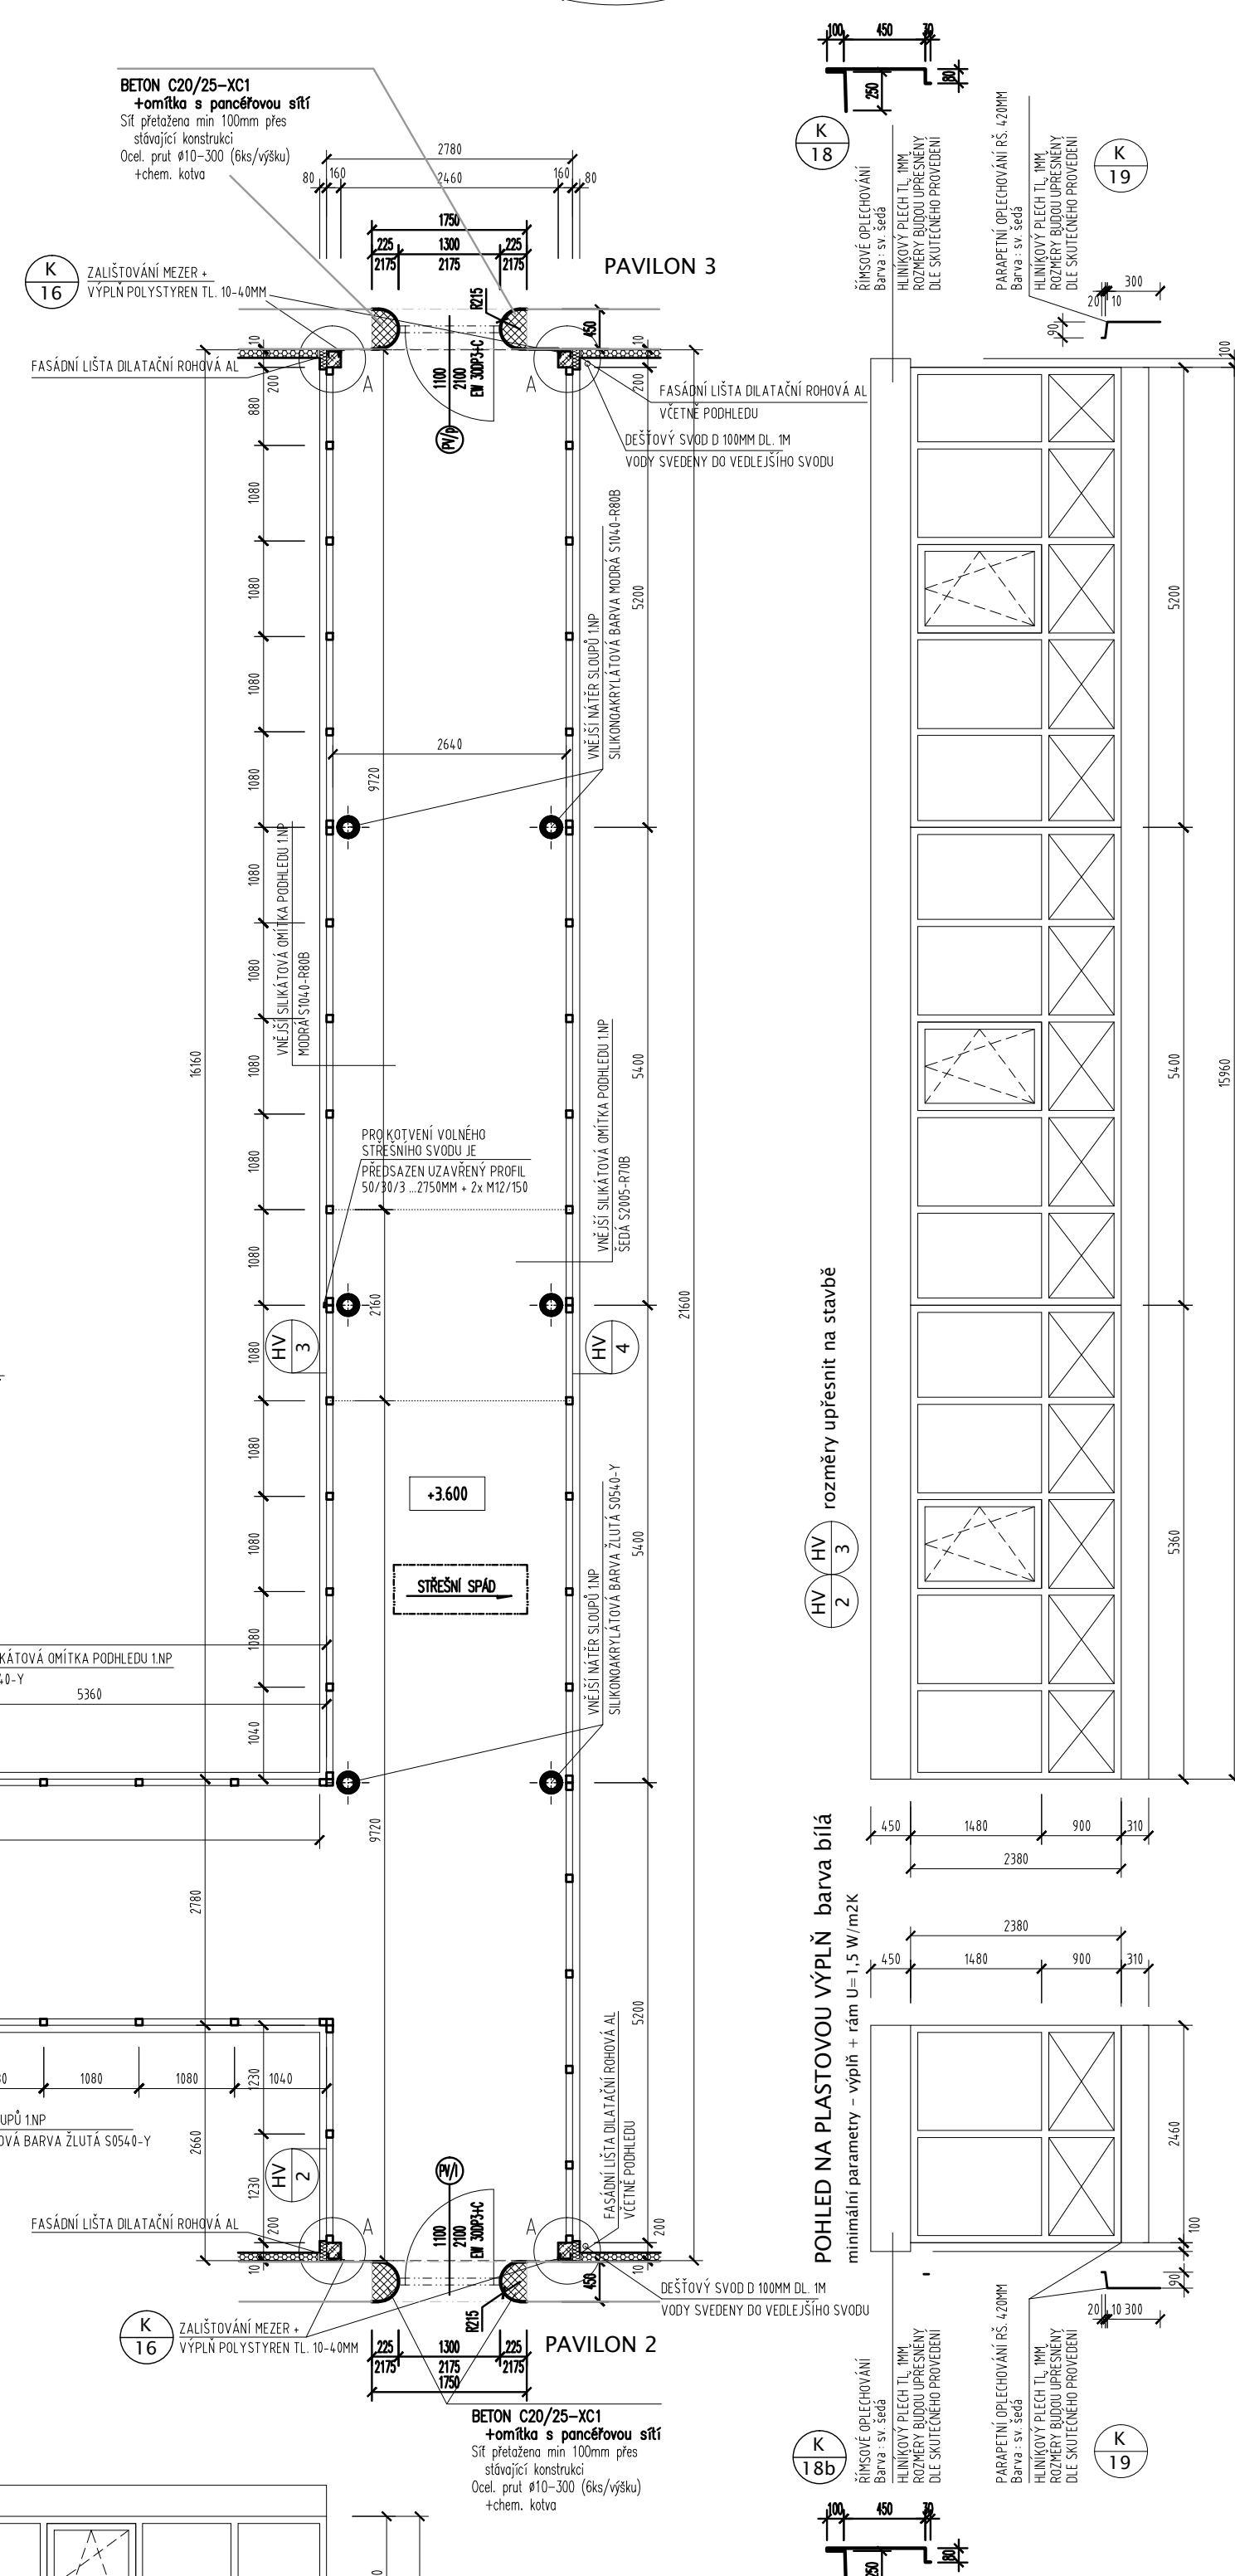


POHLED NA PLASTOVOU VÝPLŇ barva bílá

POHLED NA PLASTOVOU VÝPLŇ ba
minimální parametry – výplň + rám $U=1,5 \text{ W/m}^2\text{K}$

POHLED NA PLASTOVOU VÝPLŇ barva bílá

POHLED NA PLASTOVOU VÝPLŇ ba
minimální parametry – výplň + rám $U=1,5 \text{ W/m}^2\text{K}$

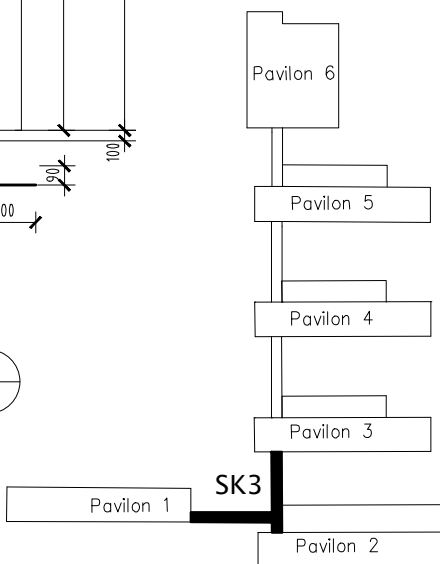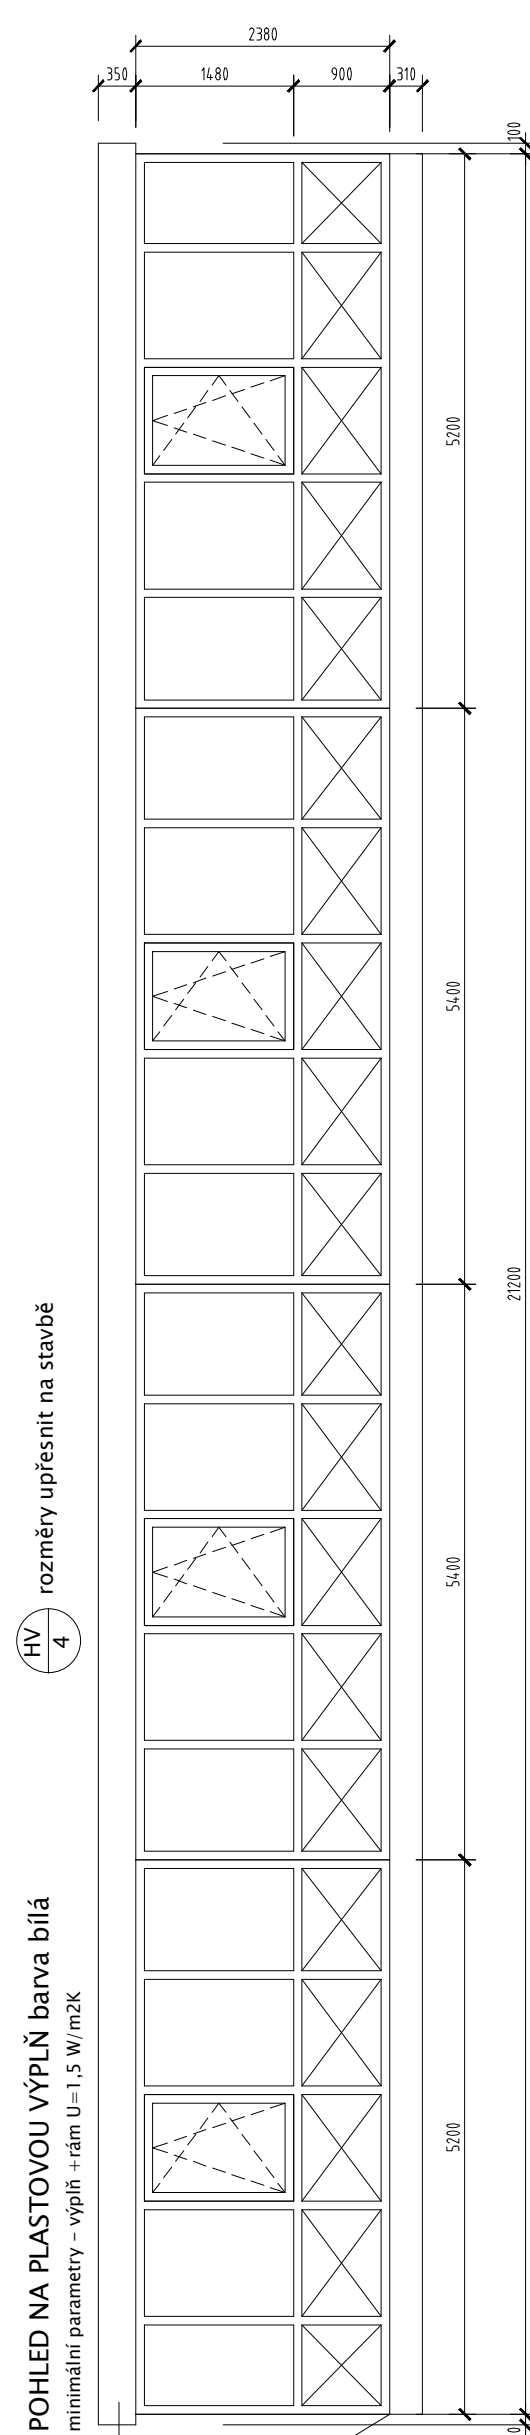[illegible]