


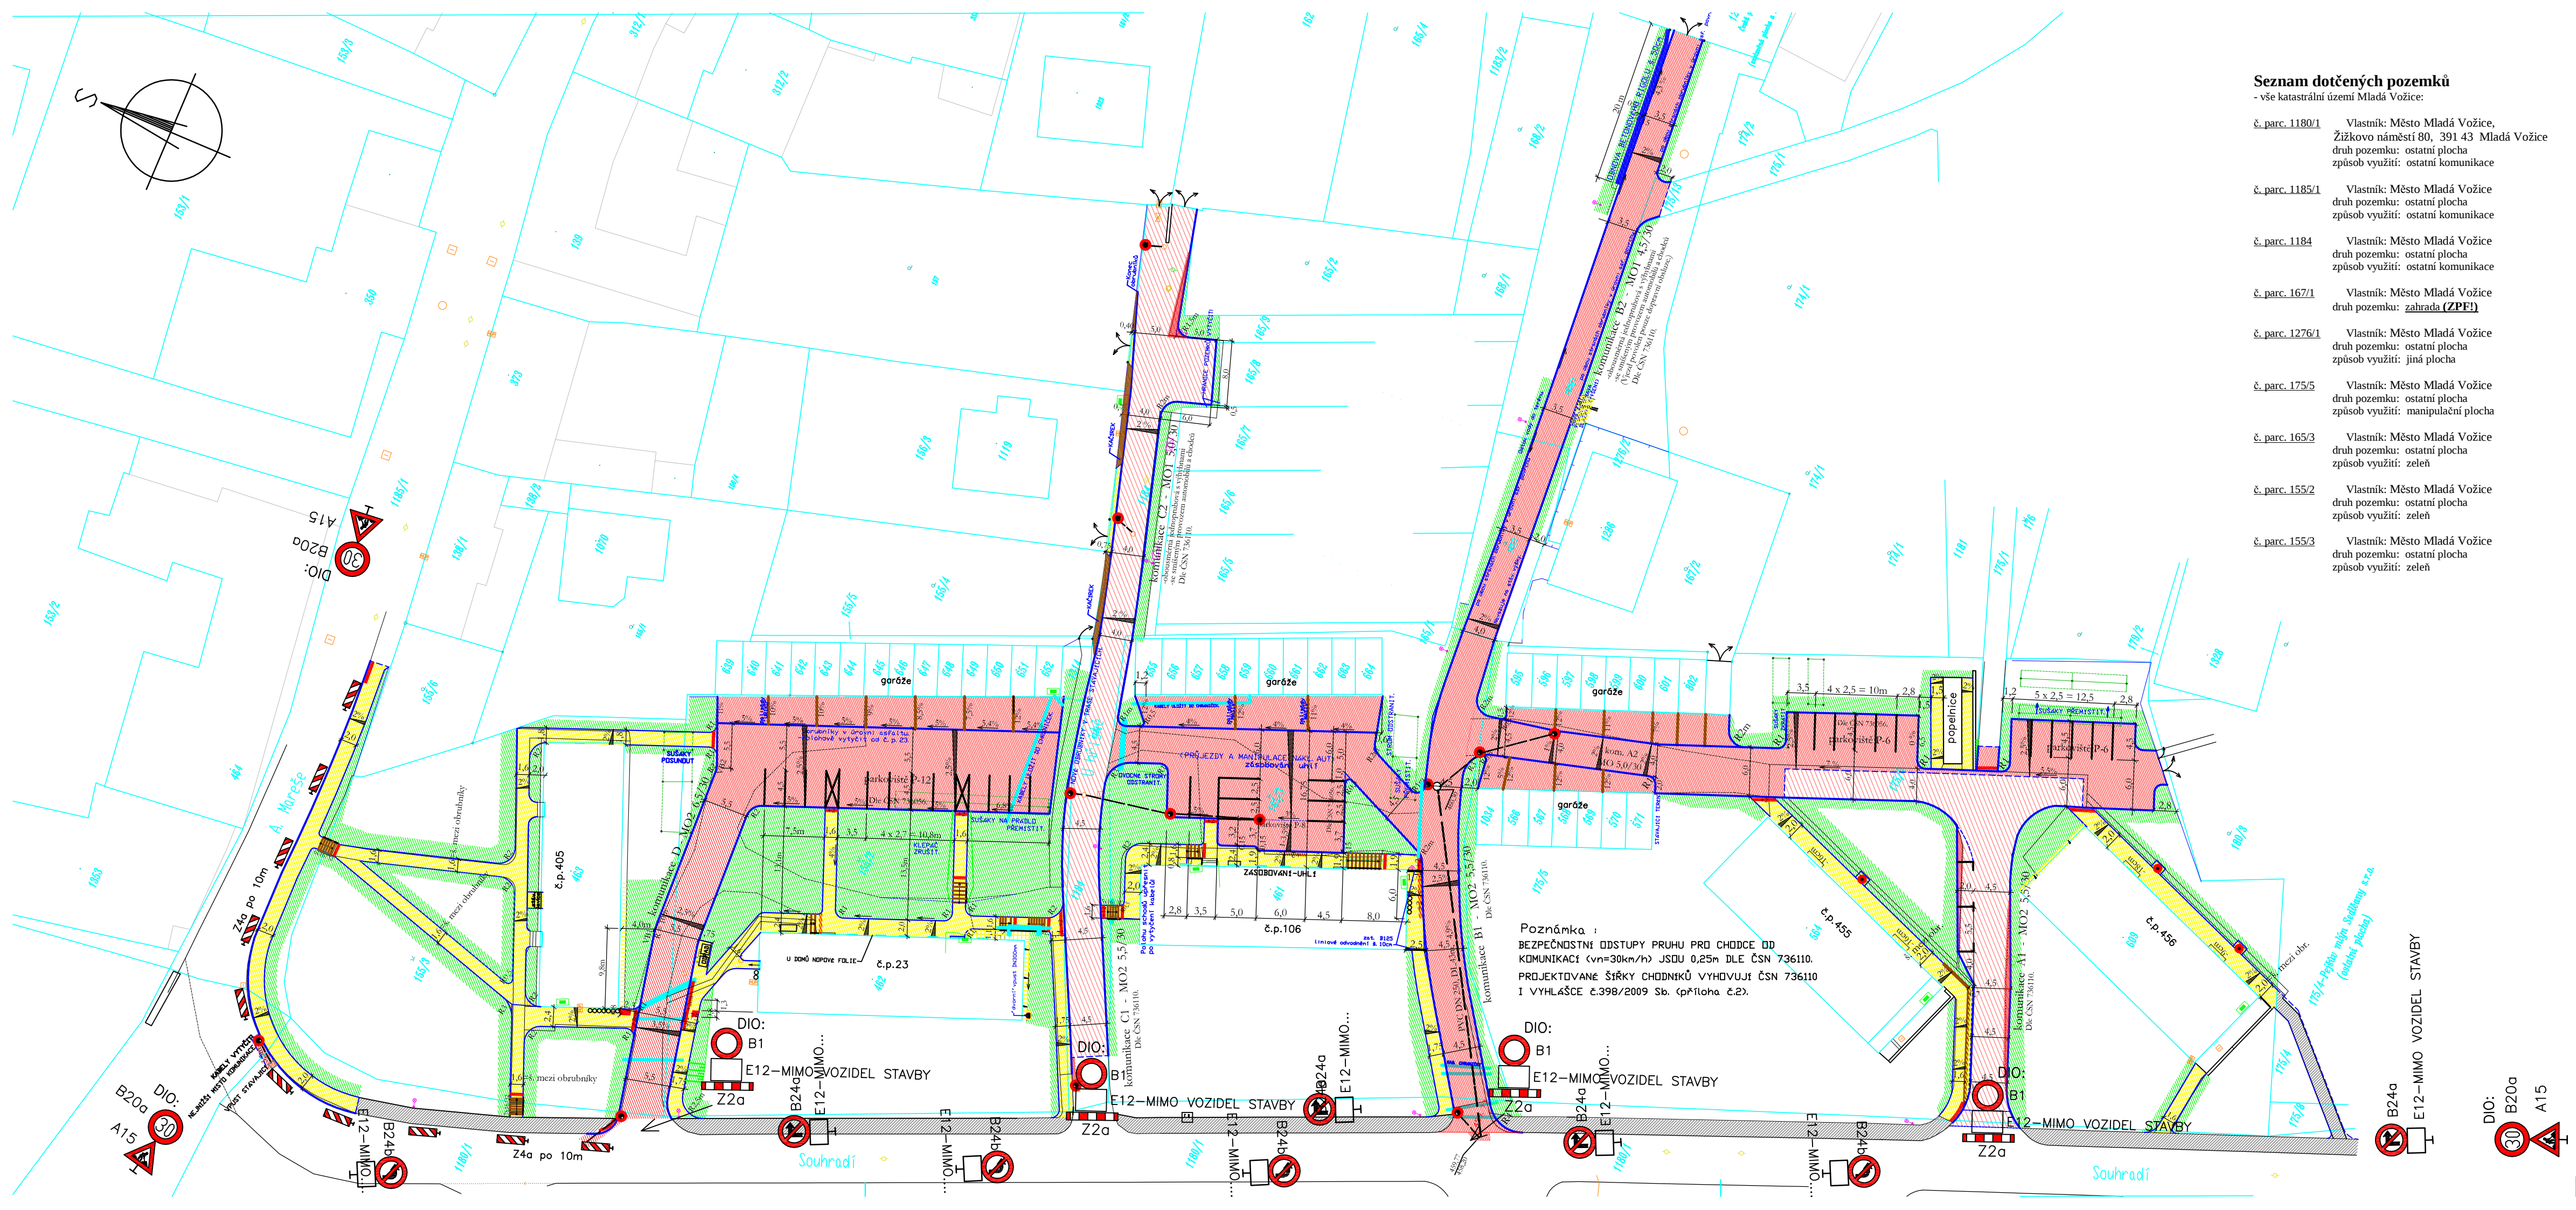

- LEGENDA :**
- SO 01 - Obslužné komunikace a parkoviště**
- KOMUNIKACE A PARKOVIŠTĚ - asfalt-celá konstrukce
 - KOMUNIKACE - asfalt-oprava stávajícího povrchu
 - ÚPRAVY PŘÍLEHLÉHO TERÉNU
 - DĚLÍČÍ ČÁRY NA PARKOVIŠTI š.12cm stříkané bílou barvou
 - VYROVNÁVACÍ OPĚRNÉ ZÍDKY PŘED GARÁŽEMI - bet. palisády (18/12/60cm)
 - KABELOVÉ CHRÁNIČKY
 - HRANICE KN
- SO 02 - Chodníky**
- CHODNÍKY, ZPEV.PLOCHY - bet. chodníková vibrolis. dlažba šedá tl.6cm
 - ÚPRAVY PŘÍLEHLÉHO TERÉNU
 - OPĚRNÉ ZÍDKY, SCHODY - betonové palisády
 - CHODNÍKY STÁVAJÍCÍ - bet. dlažba 10/20cm
- SO 03 - Odvodnění komunikací**
- TYPOVÁ ULIČNÍ VPUST + MŘÍŽ D400 + KALOVÝ KOŠ
 - KANALIZAČNÍ PŘÍPOJKA DN 150 mm, DN 250 mm
- SO 101 - Obslužné komunikace a parkoviště**
SO 102 - Chodníky
SO 301 - Odvodnění komunikací

Vyracoval: ING. JIŘÍ LAGNER, SOBĚSLAV, NA OHRADĚ 441/II, IČO : 10326227				
Kraj : JIHOČESKÝ	Místo : MLADÁ VOŽICE	Investor : MĚSTO MLADÁ VOŽICE		
Akce : MLADÁ VOŽICE - REGENERACE SÍDLIŠTĚ SOUHRADÍ				Vyhotovení :
Výkres : ZÁKRES DO KATASTRÁLNÍ MAPY + DIO				Č. výkr.:
Datum : 11/2014	Stupeň : DPS + DZS	Měřítko : 1 : 500	Form. : 4	2.